


UWAGI:
WSZYSTKIE WYMIARY W BUDYNKU MODERNIZOWANYM SKONTROLOWAĆ NA BUDOWIE
OKŁADZINA KAMIENNA MONTOWANA W SYSTEMIE np. HALFEN.

OZNACZENIA NA OSI DRZWI OZNACZAJĄ ŚWIATŁO PRZEJŚCIA
OZNACZENIA NA OSI OKIEN OZNACZAJĄ WYMIARY W ŚWIECLE MURU
W ZESTAWACH 2-SKRZYDŁOWYCH ŚWIATŁO PRZEJŚCIA PRZY OTWARTYM GŁÓWNYM SKRZYDŁE MUSI WYNOŚIĆ MIN. 90/200
SKRZYDŁA DRZWI NIE MOGĄ PO ICH CAŁKOWITYM OTWARCIU ZMNIEJSZAĆ WYMAGANEJ SZEROKOŚCI PRZEJŚCIA

W ZESTAWACH SZKLANYCH P.POŻ. ELEMENTY STAŁE: RI60, SZKRZYDŁA DRZWIOWE: RI30

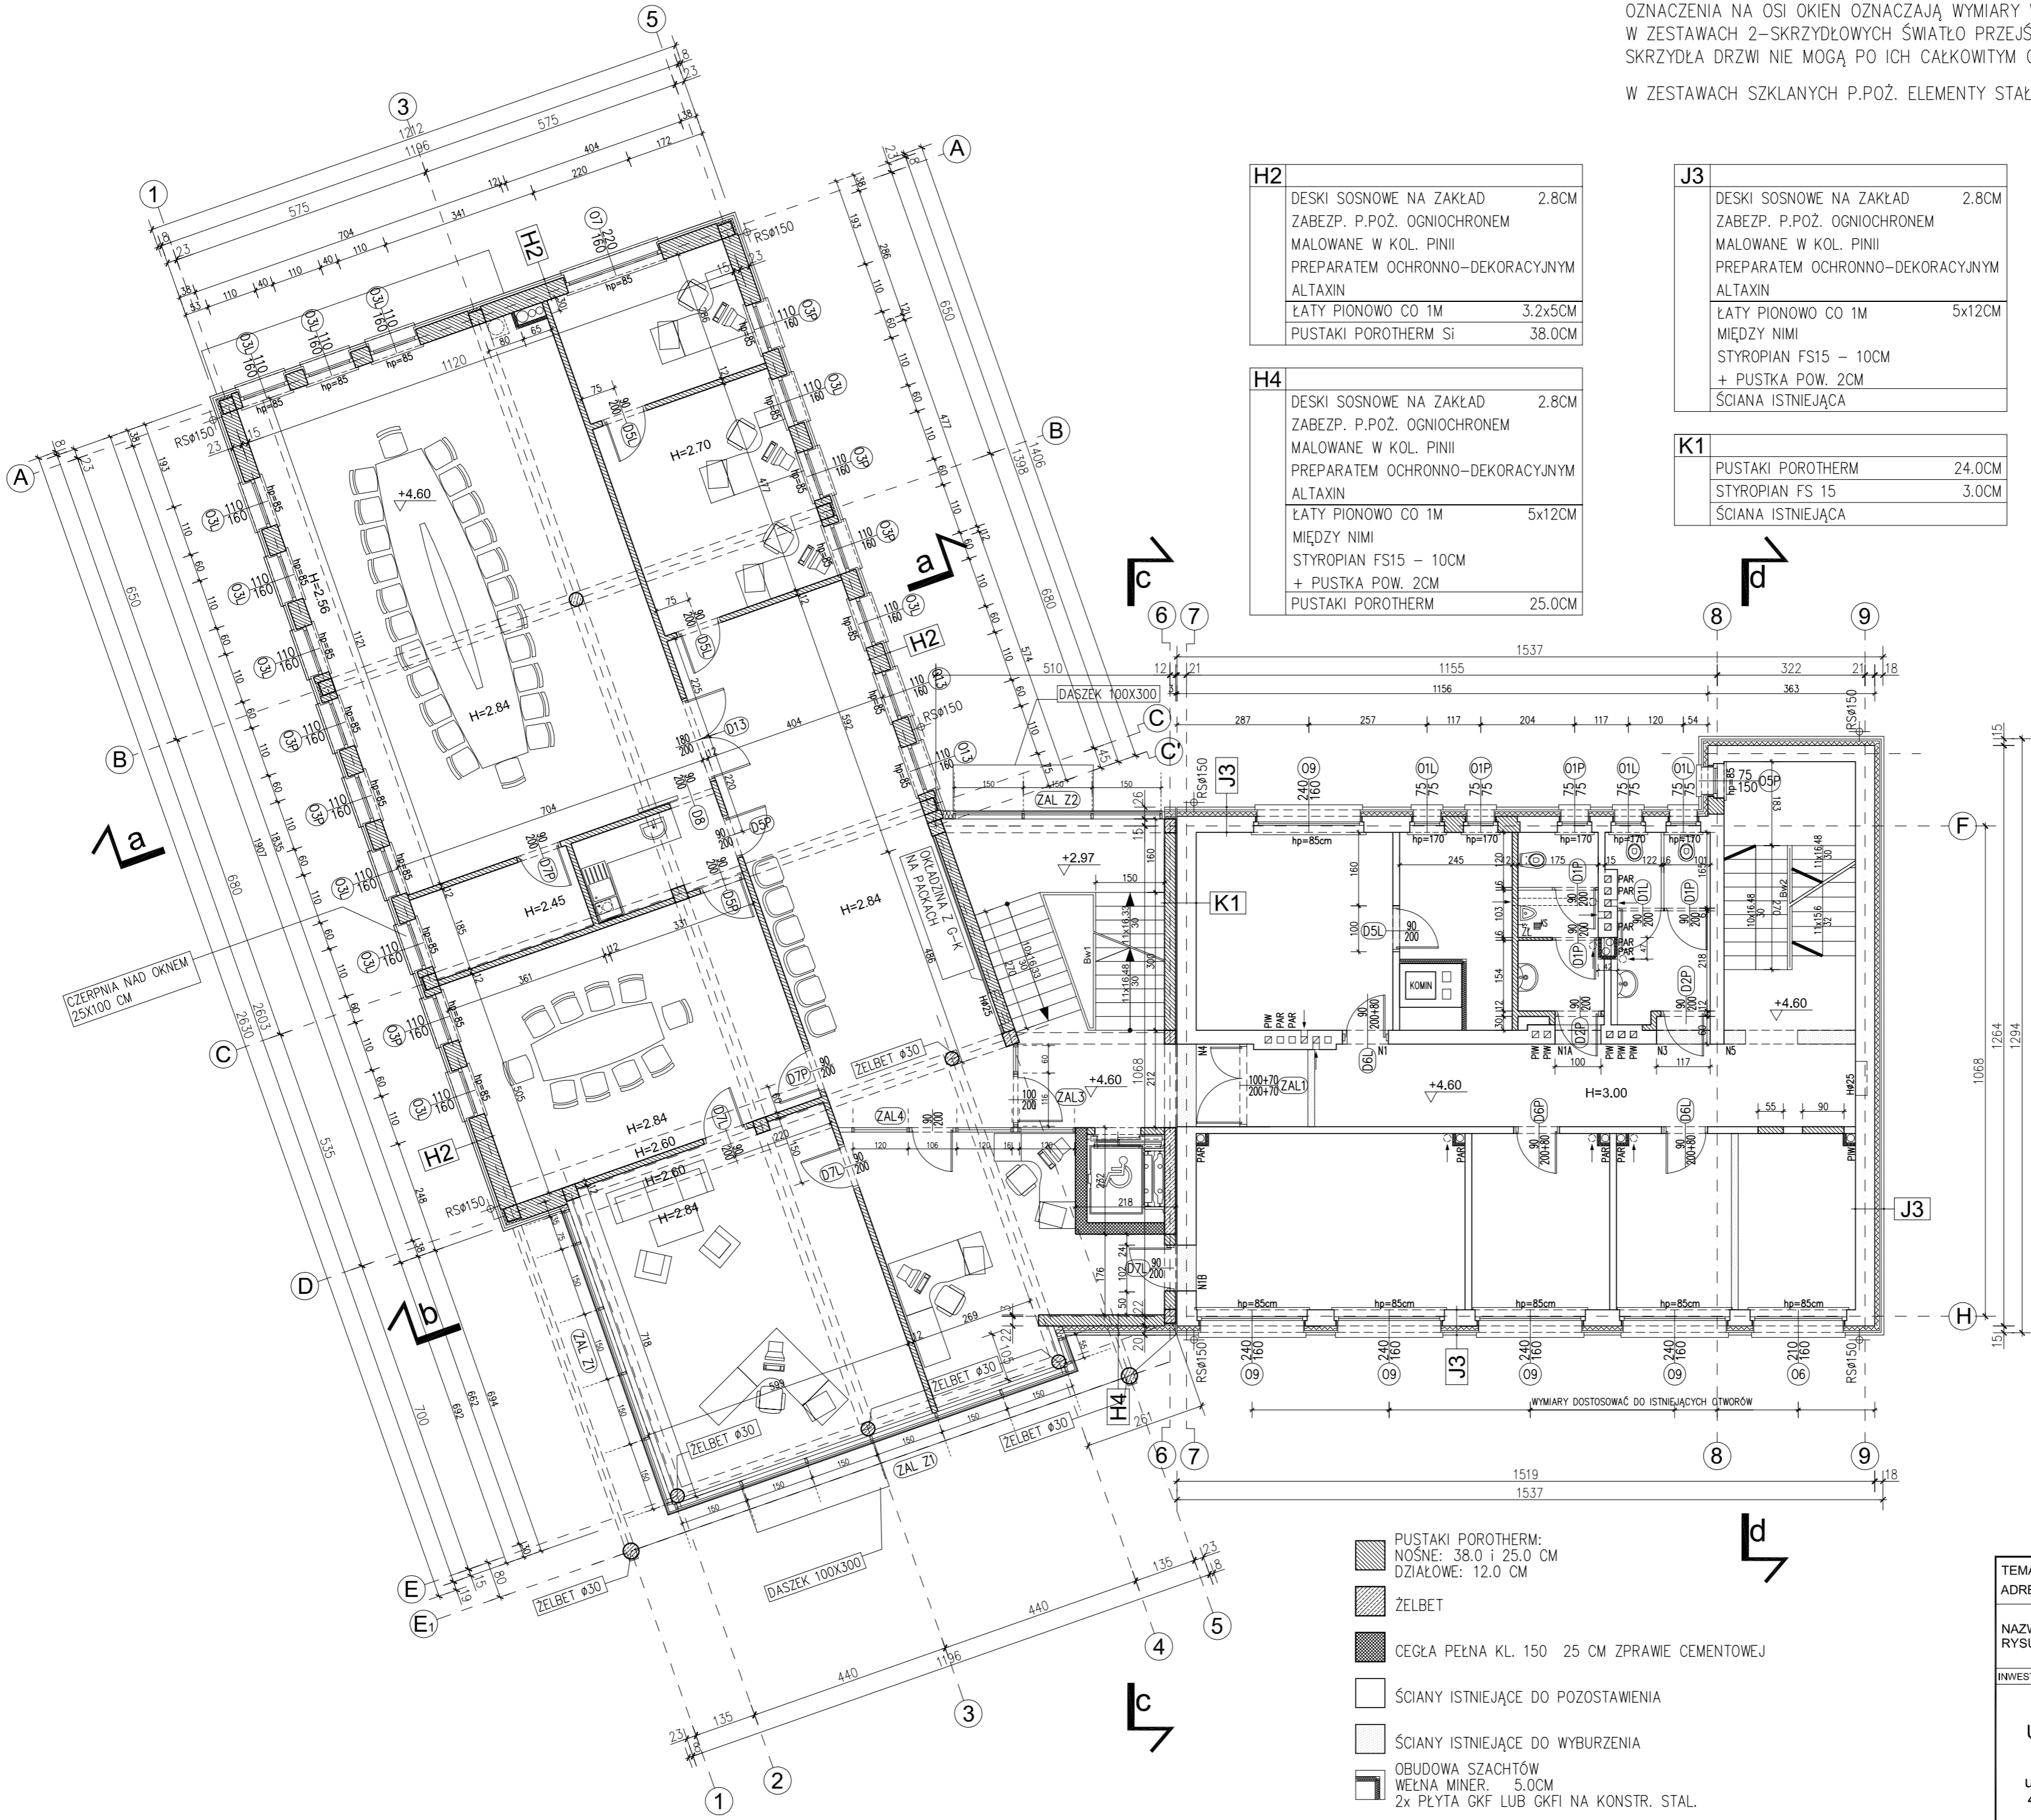

H2	DESKI SOSNOWE NA ZAKŁAD	2.8CM
	ZABEZP. P.POŻ. OGNIOSCHRONEM	
	MALOWANE W KOL. PINII	
	PREPARATEM OCHRONNO-DEKORACYJNYM	
	ALTAXIN	
	ŁĄTY PIONOWO CO 1M	3.2x5CM
	PUSTAKI POROTHERM SI	38.0CM

H4	DESKI SOSNOWE NA ZAKŁAD	2.8CM
	ZABEZP. P.POŻ. OGNIOSCHRONEM	
	MALOWANE W KOL. PINII	
	PREPARATEM OCHRONNO-DEKORACYJNYM	
	ALTAXIN	
	ŁĄTY PIONOWO CO 1M	5x12CM
	MIEDZY NIMI	
	STYROPIAN FS15 - 10CM	
	+ PUSTKA POW. 2CM	
	PUSTAKI POROTHERM	25.0CM

J3	DESKI SOSNOWE NA ZAKŁAD	2.8CM
	ZABEZP. P.POŻ. OGNIOSCHRONEM	
	MALOWANE W KOL. PINII	
	PREPARATEM OCHRONNO-DEKORACYJNYM	
	ALTAXIN	
	ŁĄTY PIONOWO CO 1M	5x12CM
	MIEDZY NIMI	
	STYROPIAN FS15 - 10CM	
	+ PUSTKA POW. 2CM	
	ŚCIANA ISTNIEJĄCA	

K1	PUSTAKI POROTHERM	24.0CM
	STYROPIAN FS 15	3.0CM
	ŚCIANA ISTNIEJĄCA	

Zestawienie powierzchni			
Numer	Nazwa	Wykończenie	Pow.
A 201	KŁATKA SCHODOWA	pt. gresowe	17.59 m2
A 202	KORYTARZ	pt. gresowe	25.34 m2
A 203	BIURO	wykt. pcv	19.97 m2
A 204	BIURO	wykt. pcv	11.52 m2
A 205	BIURO Z-CY WÓJTA	wykt. dywan.	22.46 m2
A 206	POKÓJ KOMPUTEROWY	wykt. pcv	18.44 m2
A 207	SERWEROWNIA	wykt. pcv	8.31 m2
A 208	WC MĘSKI	pt. gresowe	6.82 m2
A 209	WC DAMSKI	pt. gresowe	8.36 m2
			138.81 m2

Zestawienie powierzchni			
Numer	Nazwa	Wykończenie	Pow.
B 201	KŁATKA SCHODOWA	pt. gresowe	23.32 m2
B 202	KORYTARZ	pt. gresowe	48.26 m2
B 203	SEKRETARIAT	wykt. pcv	26.03 m2
B 204	BIURO - GAB. WÓJTA	wykt. dywan.	42.90 m2
B 205	SALA KONFERENCYJNA	wykt. pcv	35.55 m2
B 206	POM. PRZYG. POSILKÓW	pt. gresowe	6.05 m2
B 207	POM. MAGAZYNOWE	pt. gresowe	6.68 m2
B 208	SALA WIELOFUNKCYJNA	wykt. pcv	78.60 m2
B 209	BIURO	wykt. pcv	19.24 m2
B 210	BIURO	wykt. pcv	11.54 m2
			298.18 m2

RAZEM: 438.89 m2

- PUSTAKI POROTHERM: NOŚNE: 38.0 i 25.0 CM DZIAŁOWE: 12.0 CM
- ZELBET
- CEGLA PEŁNA KL. 150 25 CM ZPRAWIE CEMENTOWEJ
- ŚCIANY ISTNIEJĄCE DO POZOSTAWIENIA
- ŚCIANY ISTNIEJĄCE DO WYBURZENIA
- OBUDOWA SZACHTÓW WEŁNA MINER. 5.0CM
- 2x PŁYTA GKF LUB GKF1 NA KONSTR. STAL.

TEMAT:
ADRES:
NAZWA
RYSUNKU
INWESTOR:

MODERNIZACJA I ROZBUDOWA BUDYNKU
URZĘDU GMINY W PORĄBCE

RZUT PIĘTRA

URZĄD GMINY
W PORĄBCE
ul. KRAKOWSKA 3
43-353 PORĄBKA

FAZA
BRANŻA
DATA
GRUDZIEŃ
2004
SKALA
1:100
RYS. NR
4

PBW.
ARCHITEKTURA
GRONNERARACZKA
ARCHITEKCI
SPÓŁKA JAWNA
GRONNERARACZKA
43-300 Bieleń-Biała
ul. Wojska Polskiego 9
Tabela (0-23) 816 01 22
440-23) 816 01 62
architekt@gronner-araczka.pl