



NR	POW. CAŁK. [m²]	POW. UŻYT. [m²]
0.1	9,74	9,74
0.2	32,94	32,94
0.3	10,45	5,22
0.4	1,31	0,66
0.5	27,24	27,24
0.6	9,01	4,47
0.7	4,96	2,00
0.8	12,97	6,48
0.9	33,14	16,90
0.10	13,03	6,52
0.11	4,55	4,55
0.12	4,96	4,96
0.13	0,97	0,97
Σ	165,27	122,65

Rok założenia 1996		mgr inż. Mirosław KACZOR ul. Przecznia 41, 43-340 KOZY, biuro: ul. Modrzewiowa 2, 43-332 Piszczowice, tel. kom. 501 33 00 69, tel. 33 / 817 43 26 e-mail: mk.dom.polski@interia.pl	
MK DOM POLSKI		URZĄD GMINY PORĄBKA	
Obiekt: INWENTARYZACJA BUDYNKU DOMU KULTURY		Inwestor	
Lokalizacja : ul. Bielska 24 43-356 Bujaków		Adres inwestora: ul. Krakowska 3 43-353 Porąbka	Nr rys: 1
Nazwa rysunku: RZUT PIWNIC		Opracował.: mgr inż. Mirosław KACZOR	Podpis
Data: maj 2015		Skala: 1 : 100	
PRAWAAUTORSKIE ZASTRZEŻONE		Dz. U. Nr 8 Poz. 718 z dnia 27.03.2003r.	

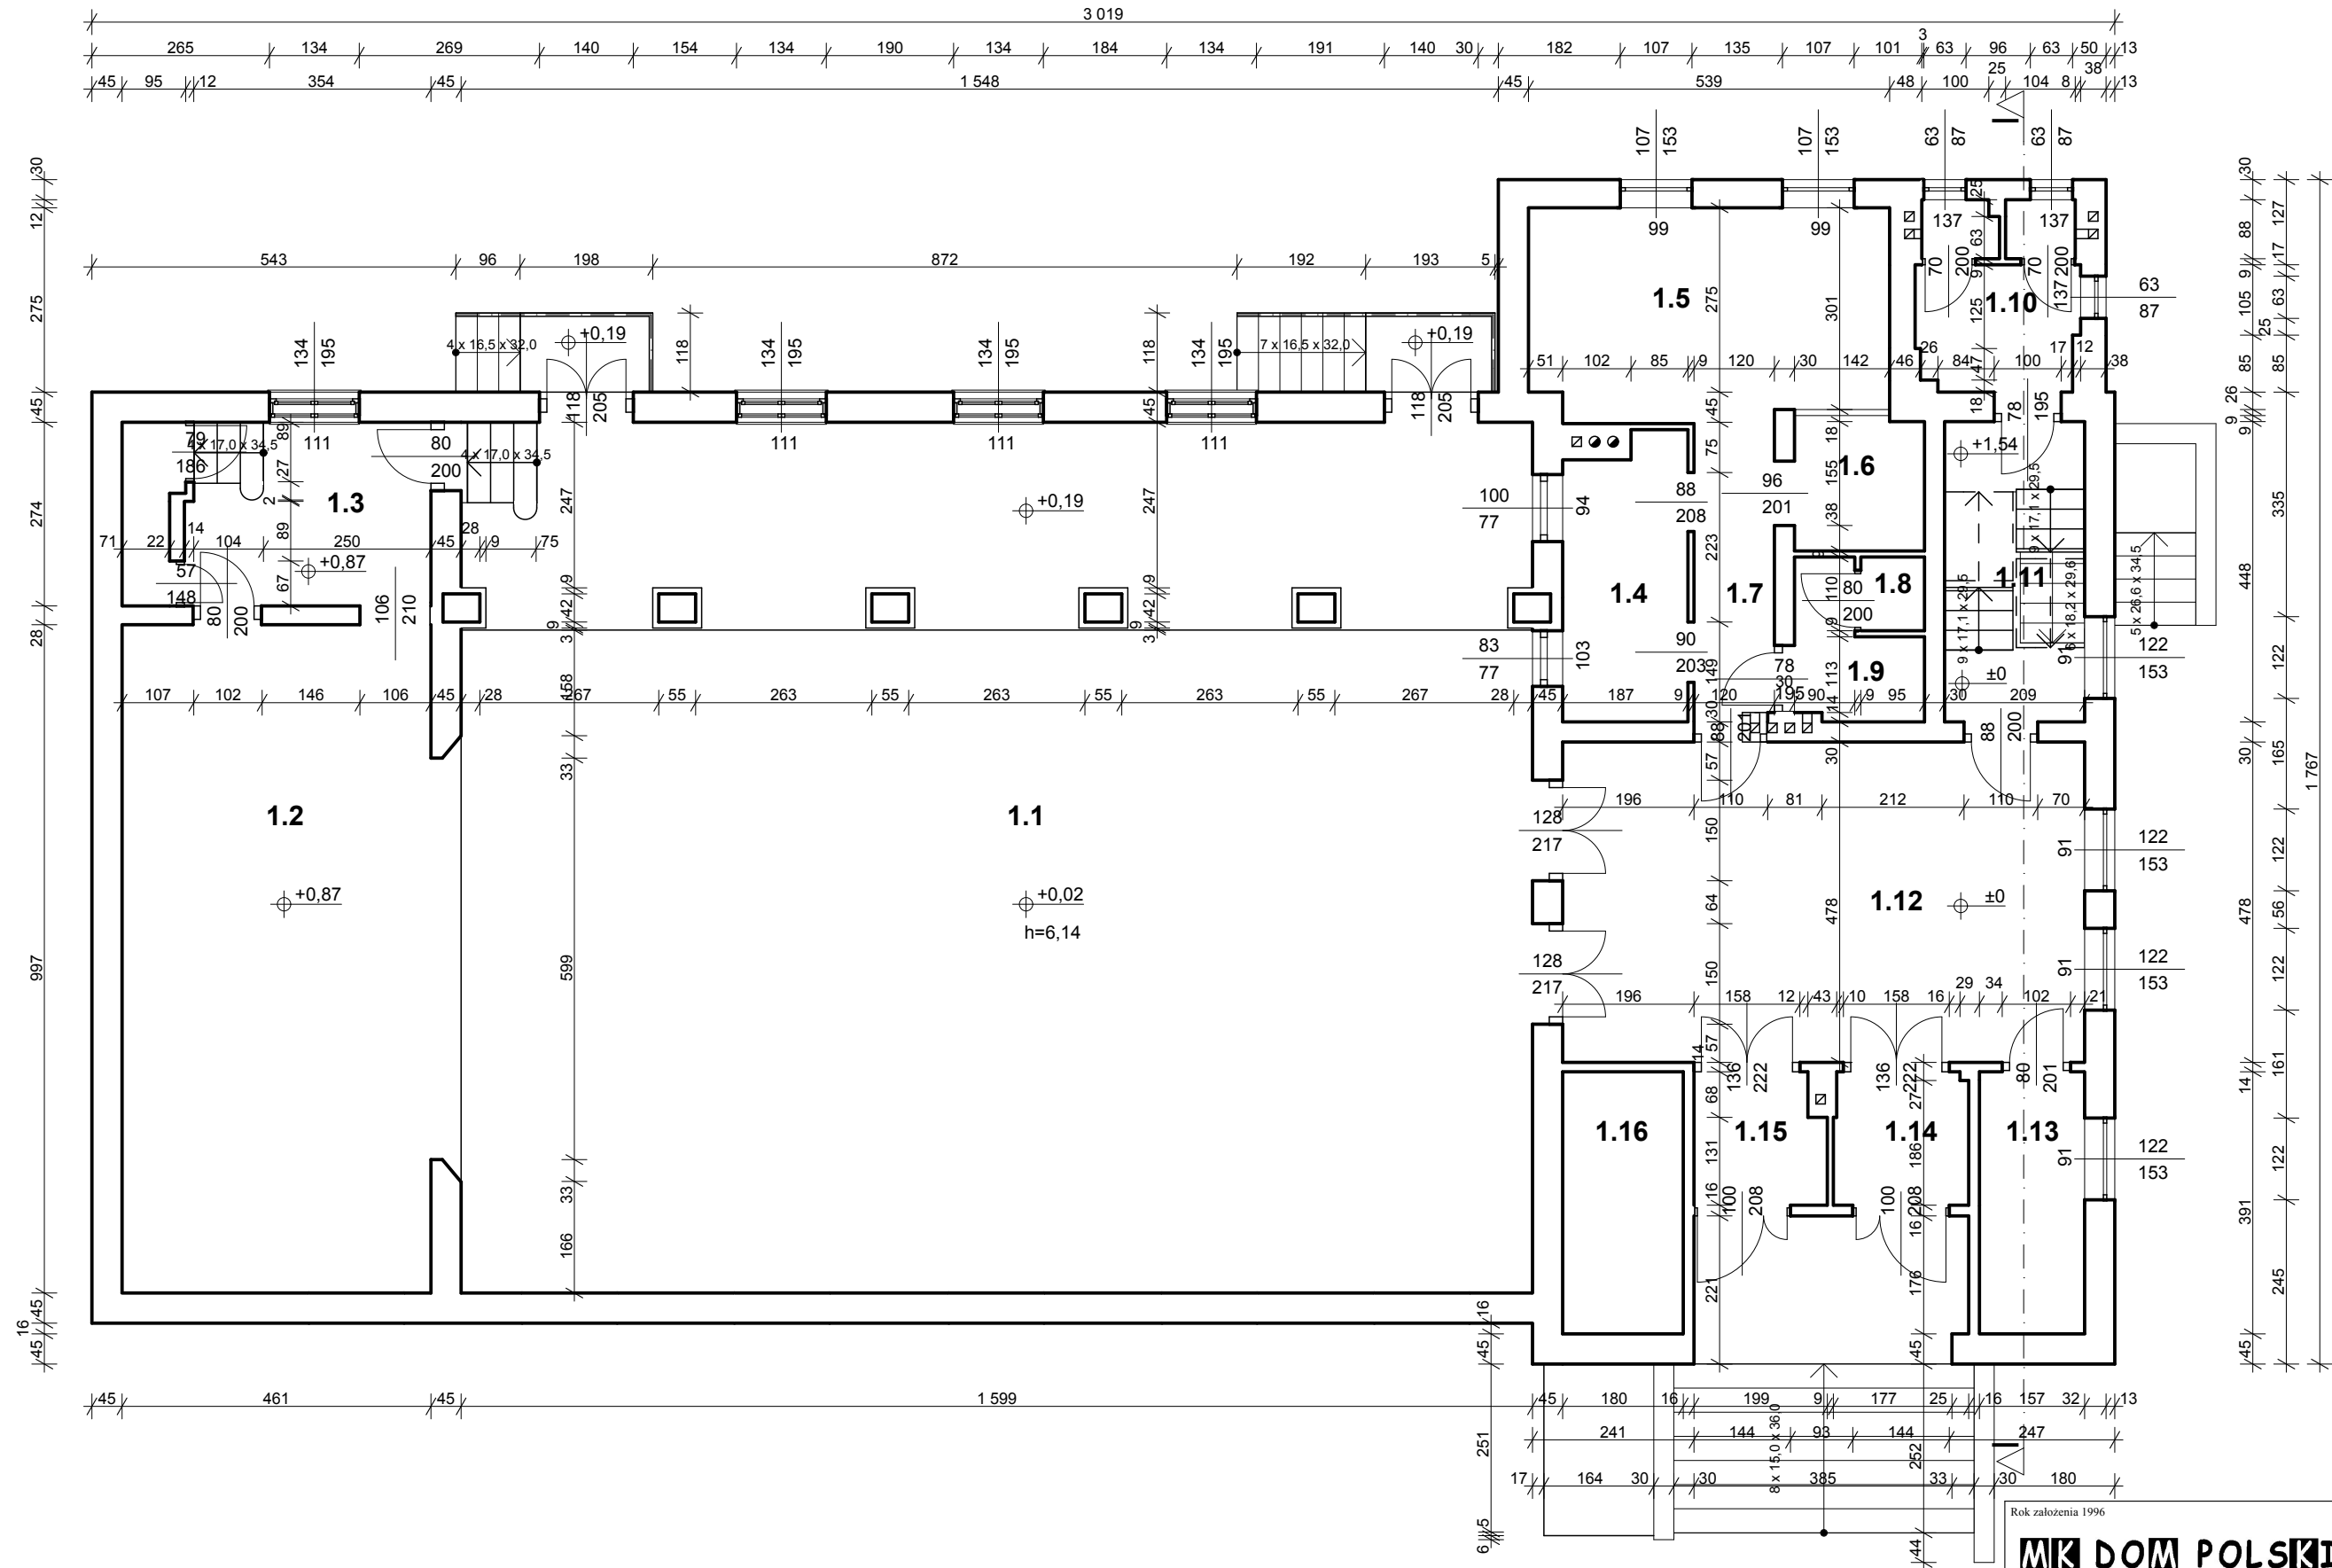

NR	POW. CAŁK. [m²]	POW. UŻYT. [m²]
1.1	206,26	206,26
1.2	46,26	46,26
1.3	9,92	9,92
1.4	7,69	7,69
1.5	17,26	17,26
1.6	3,87	3,87
1.7	5,61	5,61
1.8	1,05	1,05
1.9	3,48	3,48
1.10	6,46	6,46
1.11	9,56	9,56
1.12	37,24	37,24
1.13	6,14	6,14
1.14	3,97	3,97
1.15	3,76	3,76
1.16	7,04	7,04
Σ	375,57	375,57



Rok założenia 1996		mgr inż. Mirosław KACZOR ul. Przecznia 41, 43-340 KOZY, biuro: ul. Modrzewiowa 2, 43-332 Piszczowice, tel. kom. 501 33 00 69, tel. 33 / 817 43 26 e-mail: mk.dom.polski@interia.pl	
MK DOM POLSKI		Inwestor	
Obiekt: INWENTARYZACJA BUDYNKU DOMU KULTURY		URZĄD GMINY PORĄBKA	
Lokalizacja : ul. Bielska 24 43-356 Bujaków		Adres inwestora: ul. Krakowska 3 43-353 Porąbka	Nr rys: 2
Nazwa rysunku: RZUT PARTERU		Opracował.: mgr inż. Mirosław KACZOR	Podpis
Data: maj 2015		Skala: 1 : 100	
PRAWAAUTORSKIE ZASTRZEŻONE		Dz. U. Nr 8 Poz. 718 z dnia 27.03.2003r.	

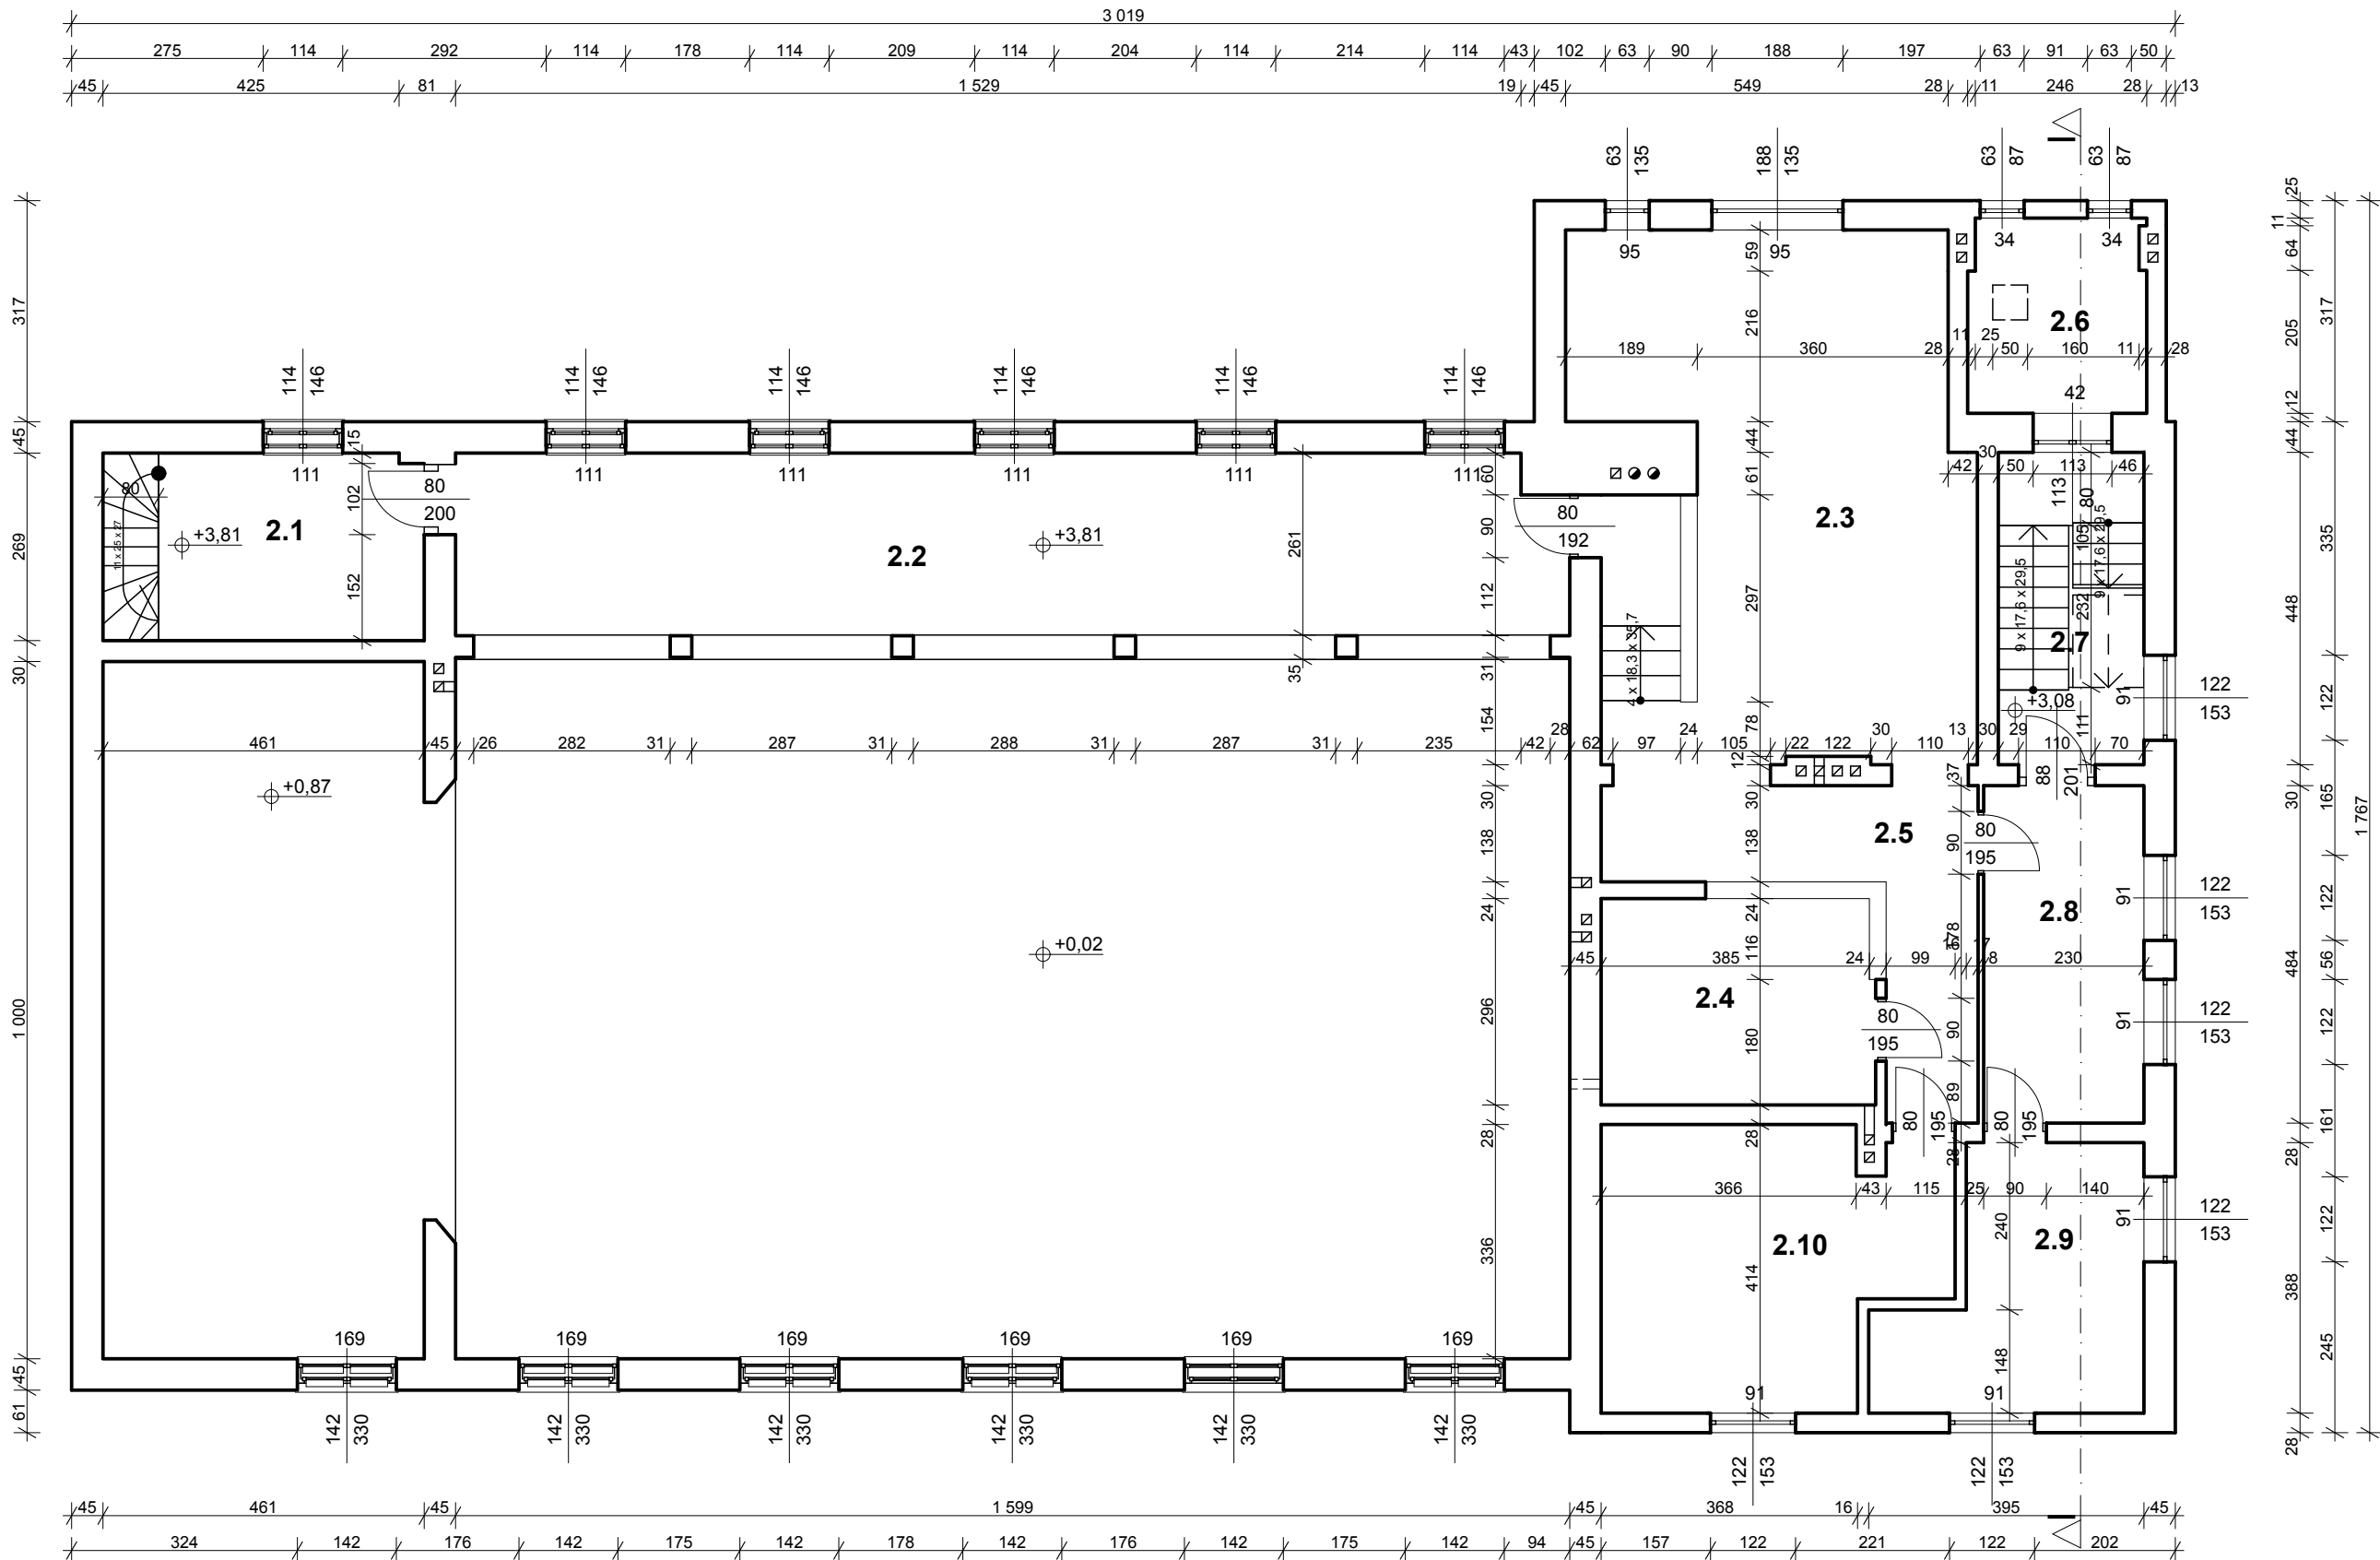


NR	POW. CAŁK. [m²]	POW. UŻYT. [m²]
2.1	12,35	12,35
2.2	46,36	46,36
2.3	40,34	40,34
2.4	11,56	11,56
2.5	12,91	12,91
2.6	7,05	3,52
2.7	9,36	9,36
2.8	11,13	11,13
2.9	12,11	12,11
2.10	18,30	18,30
Σ	181,47	177,94

Rok założenia 1996		mgr inż. Mirosław KACZOR ul. Przecznia 41, 43-340 KOZY, biuro: ul. Modrzewiowa 2, 43-332 Piszczowice, tel. kom. 501 33 00 69, tel. 33 / 817 43 26 e-mail: mk.dom.polski@interia.pl	
MK DOM POLSKI			
Obiekt: INWENTARYZACJA BUDYNKU DOMU KULTURY		Inwestor URZĄD GMINY PORĄBKA	
Lokalizacja : ul. Bielska 24 43-356 Bujaków		Adres inwestora: ul. Krakowska 3 43-353 Porąbka	Nr rys: 3
Nazwa rysunku: RZUT PIĘTRA		Opracował.: mgr inż. Mirosław KACZOR	Podpis
Data: maj 2015		Skala: 1 : 100	
PRAWAAUTORSKIE ZASTRZEŻONE		Dz. U. Nr 8 Poz. 718 z dnia 27.03.2003r.	


NR	POW. CAŁK. [m²]	POW. UŻYT. [m²]
3.1	4,68	4,68
3.2	36,18	36,18
3.3	321,17	162,94
Σ	362,03	203,08

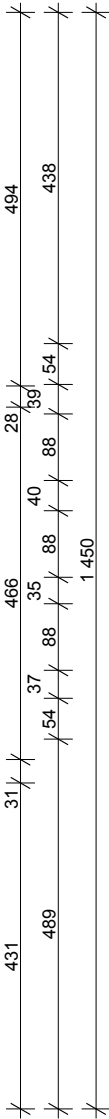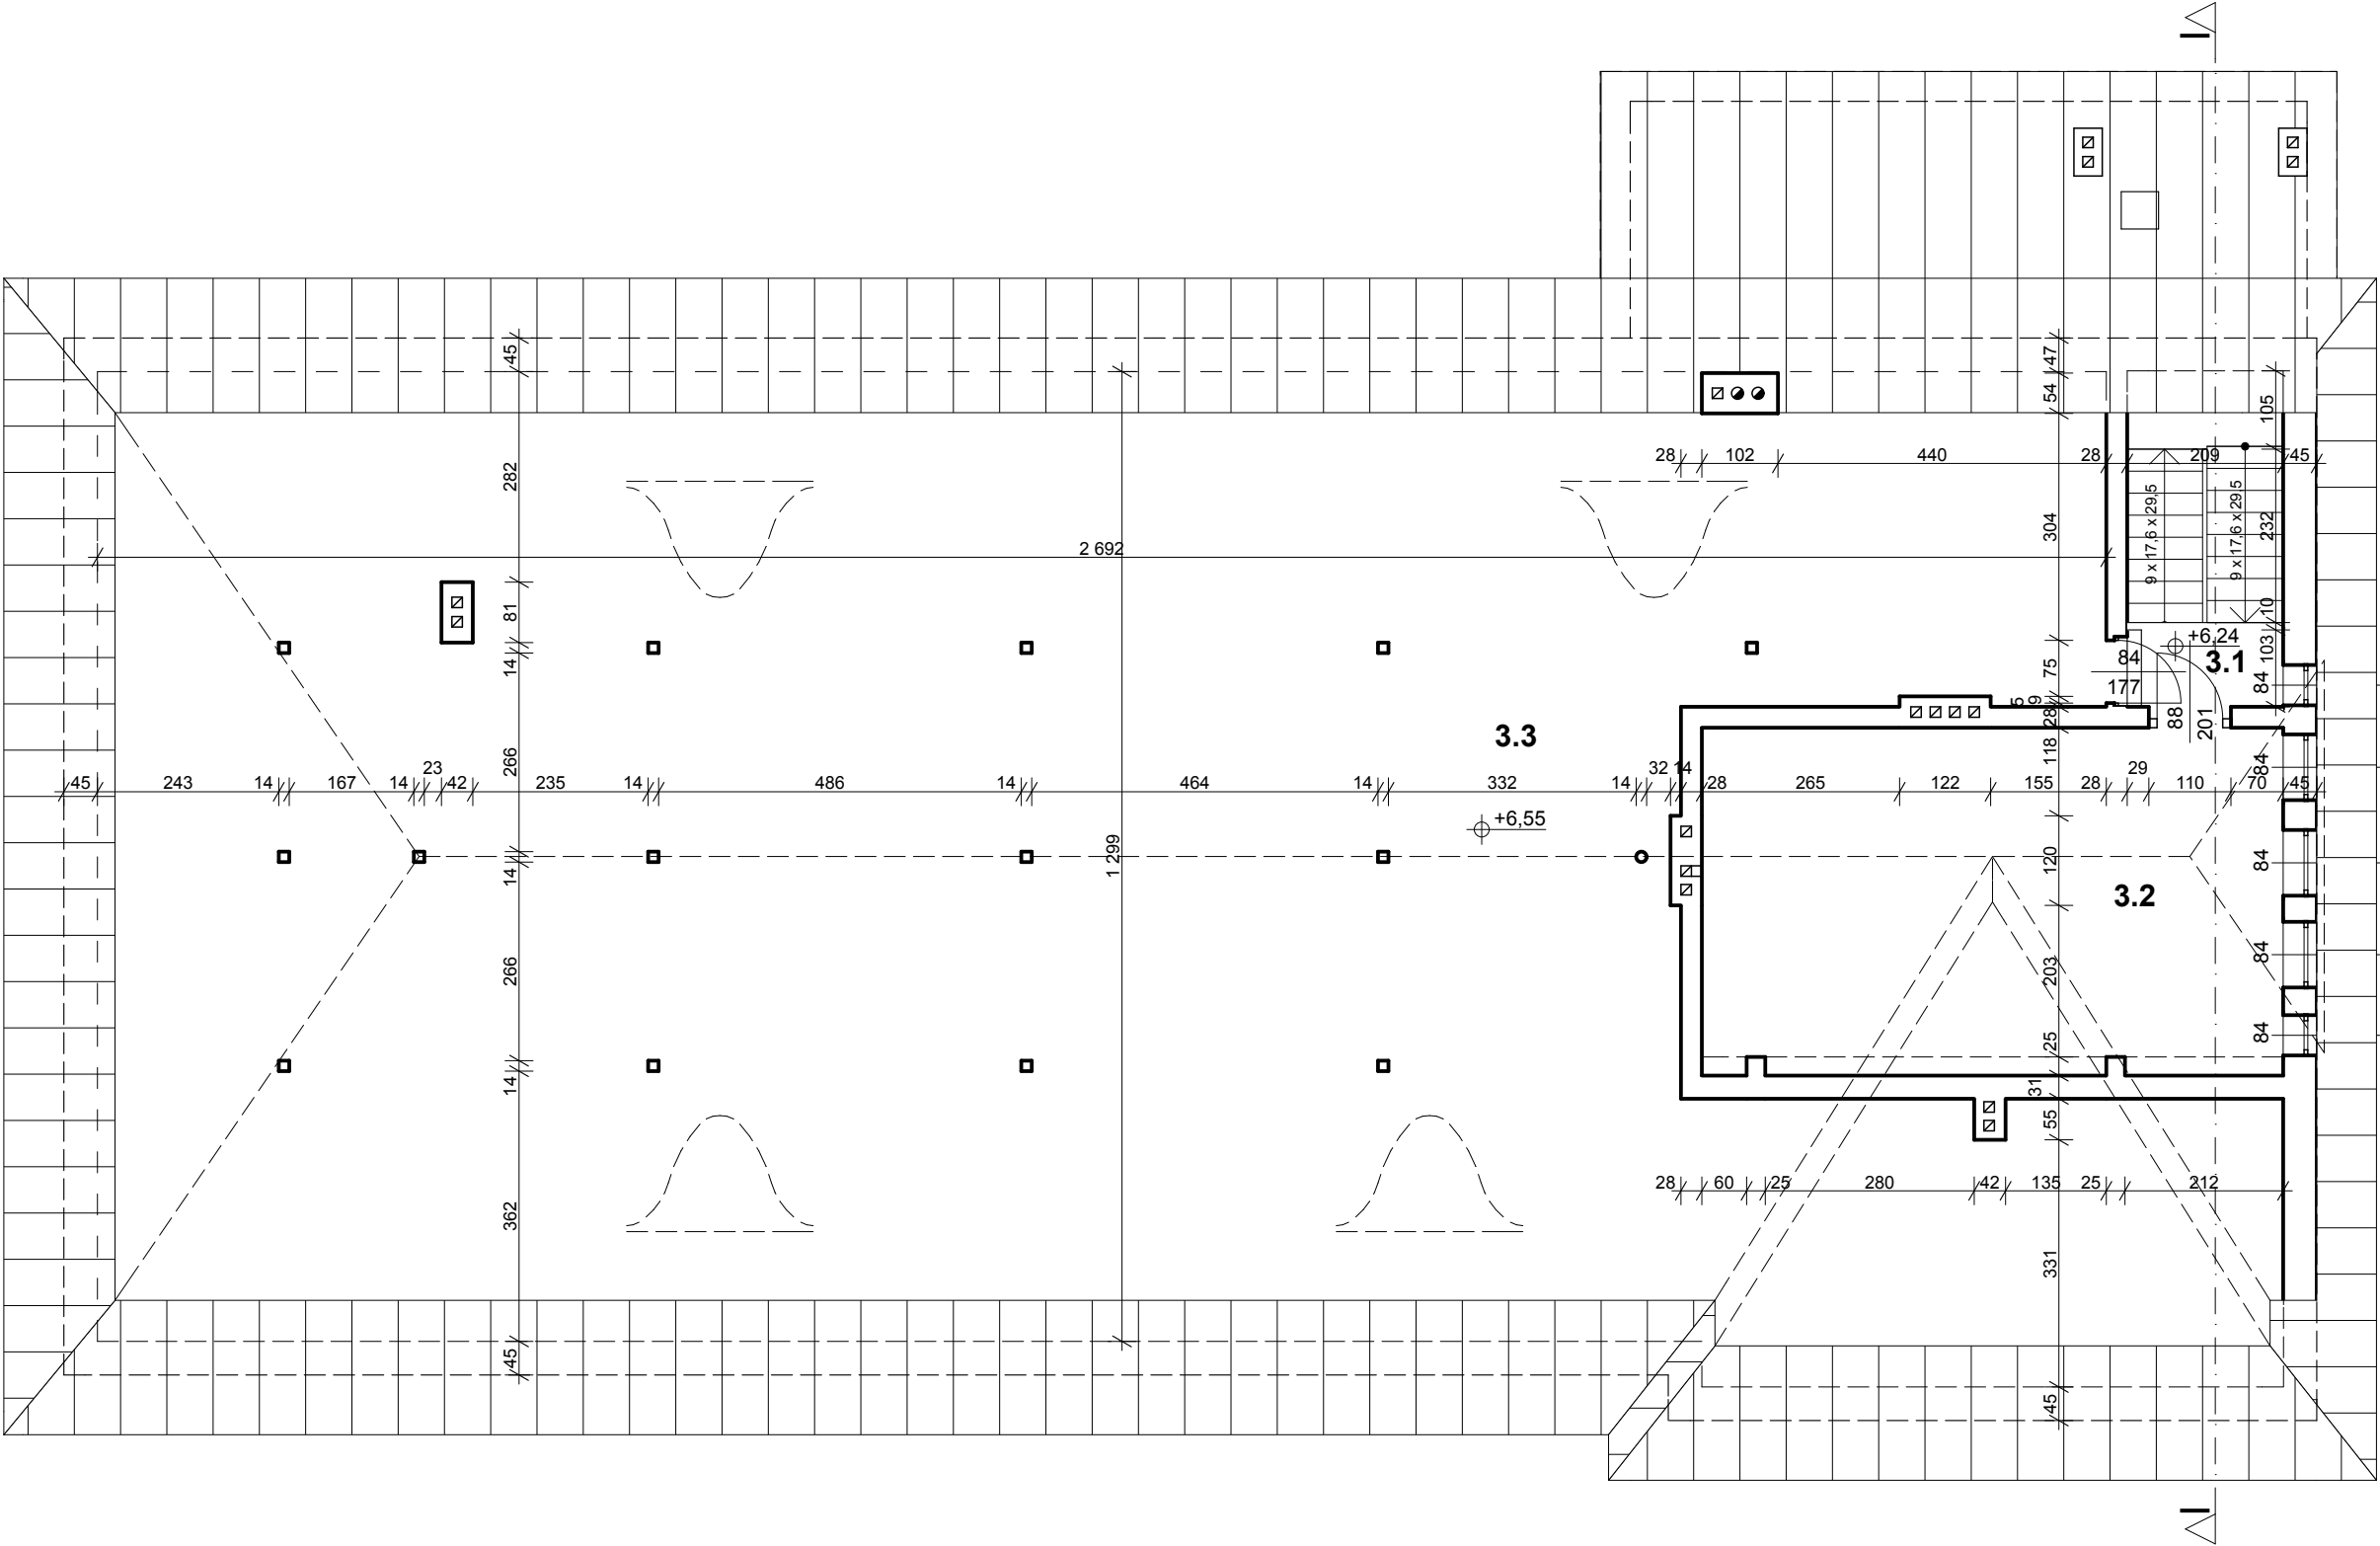

Rok założenia 1996		mgr inż. Mirosław KACZOR ul. Przecznia 41, 43-340 KOZY, biuro: ul. Modrzewiowa 2, 43-332 Piszczowice, tel. kom. 501 33 00 69, tel. 33 / 817 43 26 e-mail: mk.dom.polski@interia.pl	
MK DOM POLSKI			
Obiekt: INWENTARYZACJA BUDYNKU DOMU KULTURY		Inwestor URZĄD GMINY PORĄBKA	
Lokalizacja : ul. Bielska 24 43-356 Bujaków		Adres inwestora: ul. Krakowska 3 43-353 Porąbka	Nr rys: 4
Nazwa rysunku: RZUT PODDASZA		Opracował.: mgr inż. Mirosław KACZOR	Podpis
Data: maj 2015		Skala: 1 : 100	
PRAWAAUTORSKIE ZASTRZEŻONE		Dz. U. Nr 8 Poz. 718 z dnia 27.03.2003r.	

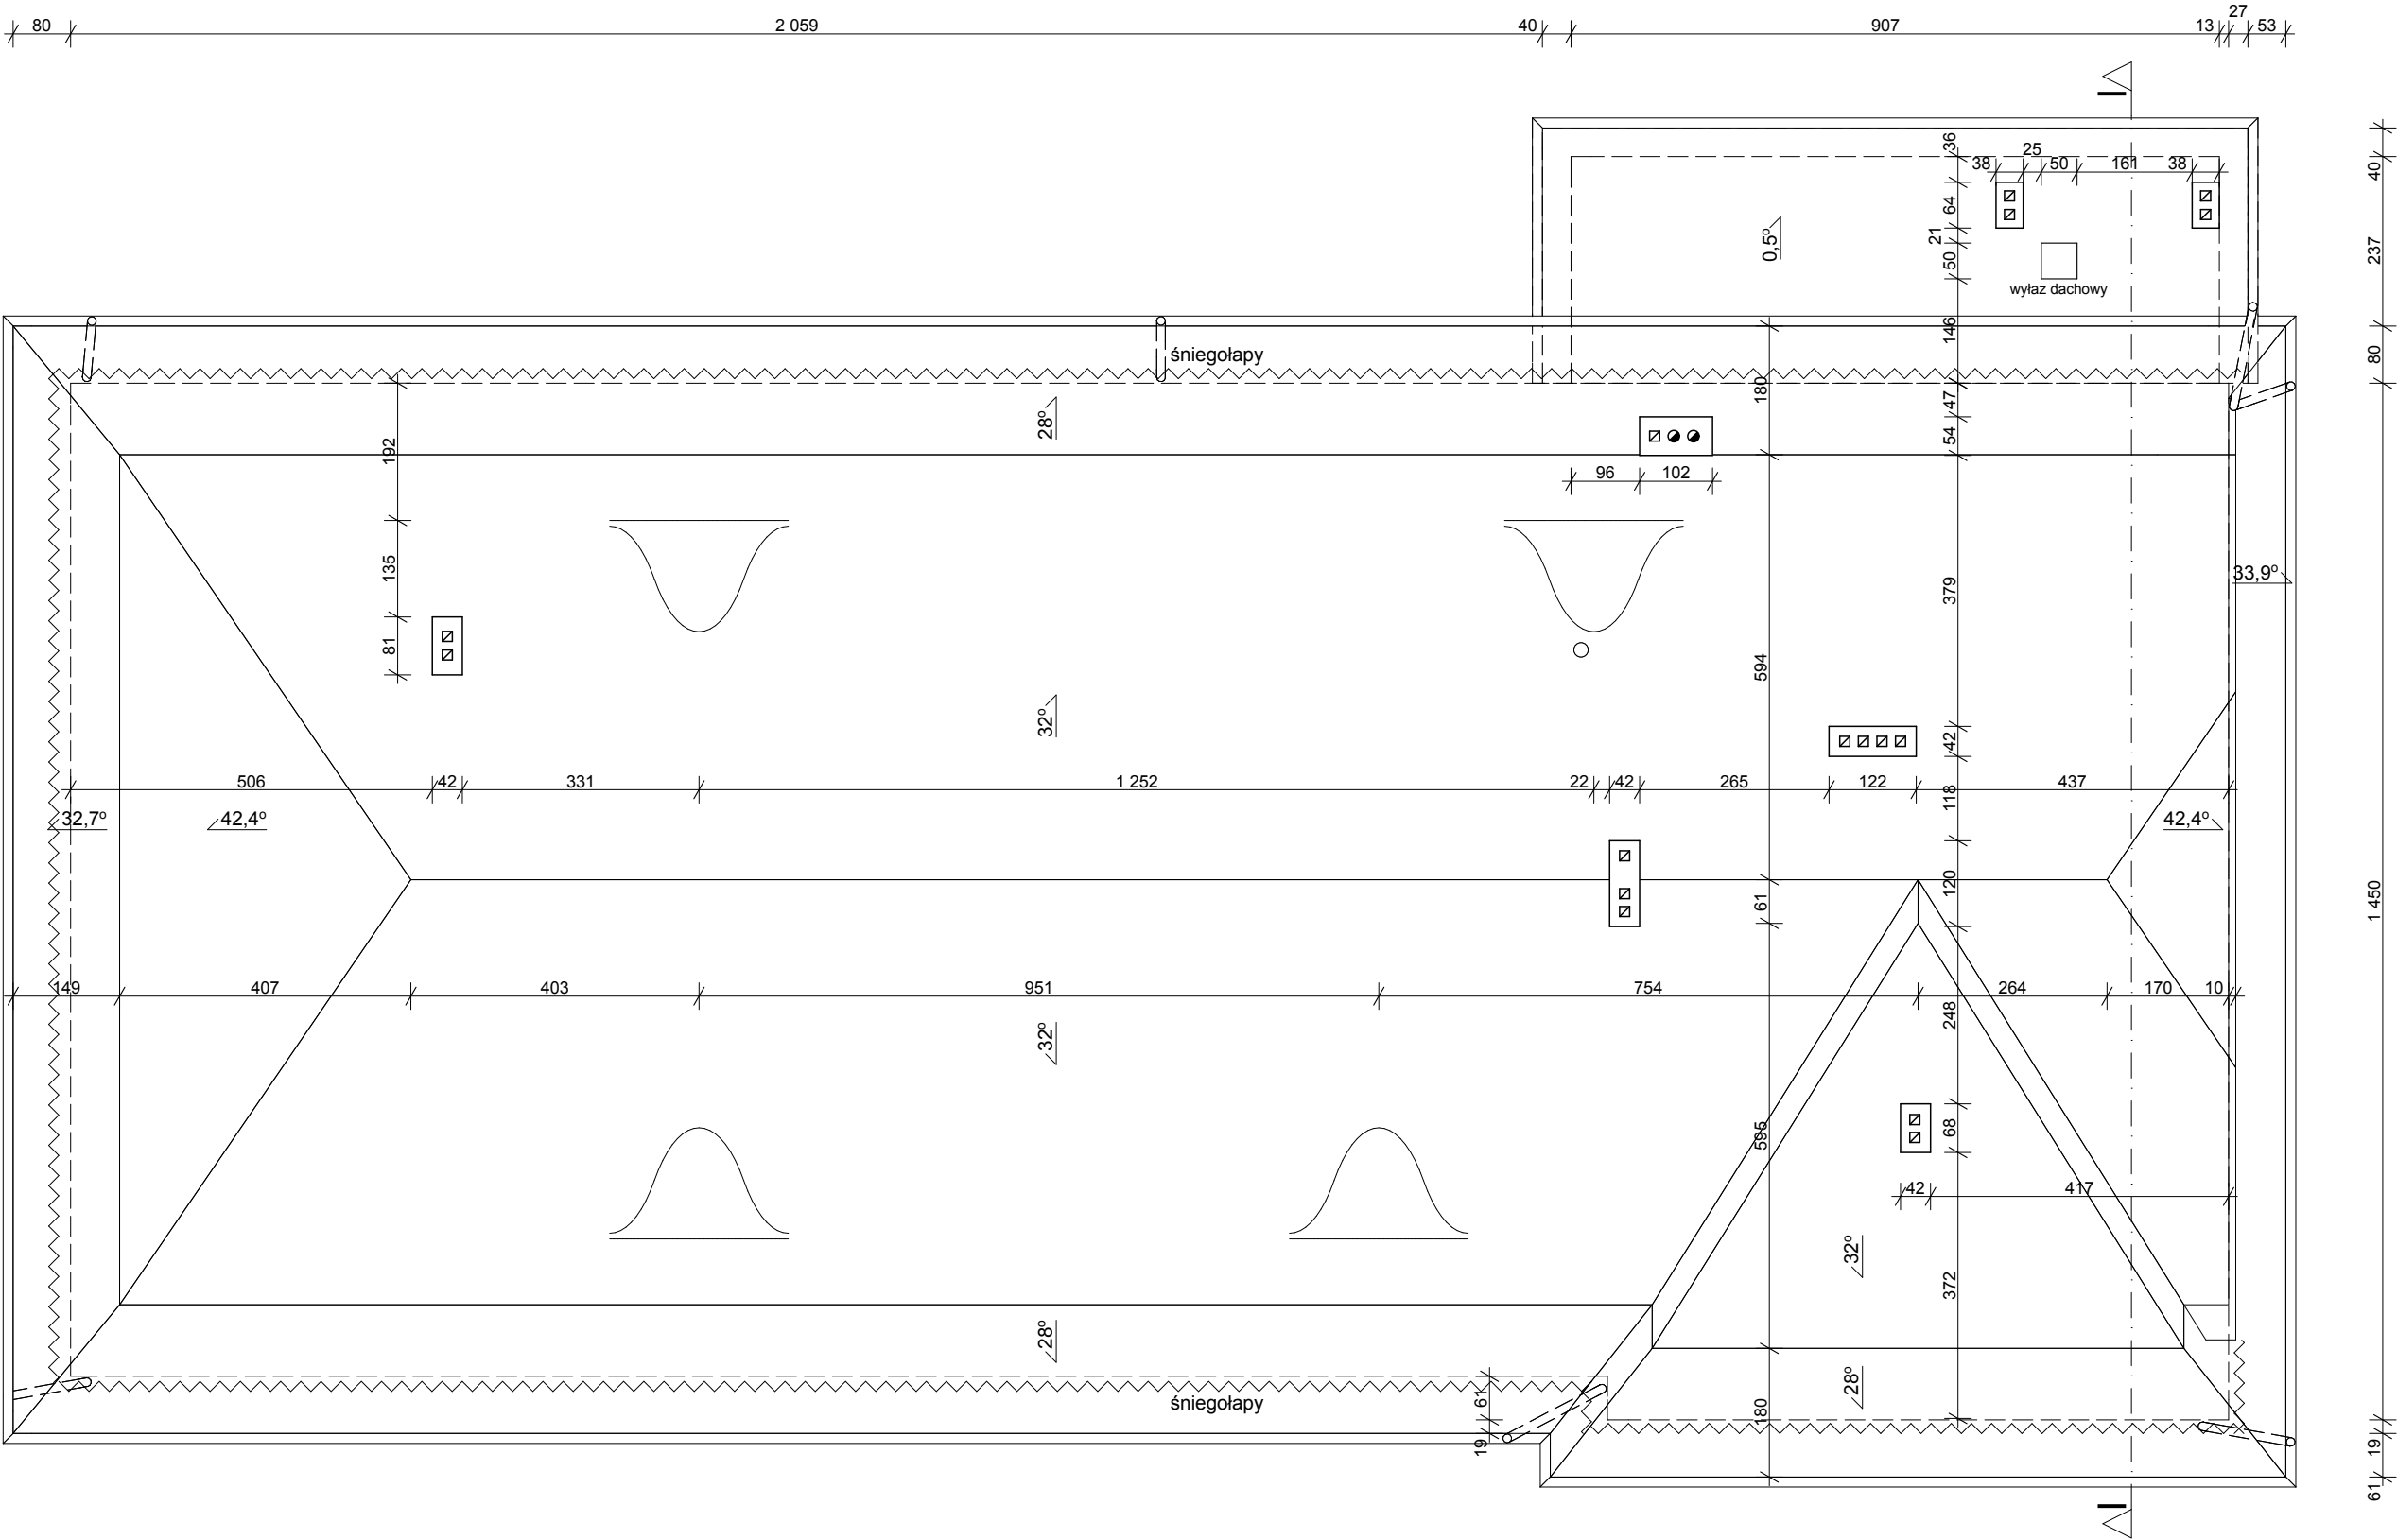


Rok założenia 1996		mgr inż. Mirosław KACZOR ul. Przecznia 41, 43-340 KOZY, biuro: ul. Modrzewiowa 2, 43-332 Piszowice, tel. kom. 501 33 00 69, tel. 33 / 817 43 26 e-mail: mk.dom.polski@interia.pl	
MK DOM POLSKI			
Obiekt: INWENTARYZACJA BUDYNKU DOMU KULTURY		Inwestor URZĄD GMINY PORĄBKA	
Lokalizacja : ul. Bielska 24 43-356 Bujaków		Adres inwestora: ul. Krakowska 3 43-353 Porąbka	Nr rys: 5
Nazwa rysunku: RZUT POŁACI DACHU		Opracował.: mgr inż. Mirosław KACZOR	Podpis
Data: maj 2015		Skala: 1 : 100	
PRAWAAUTORSKIE ZASTRZEŻONE		Dz. U. Nr 8 Poz. 718 z dnia 27.03.2003r.	

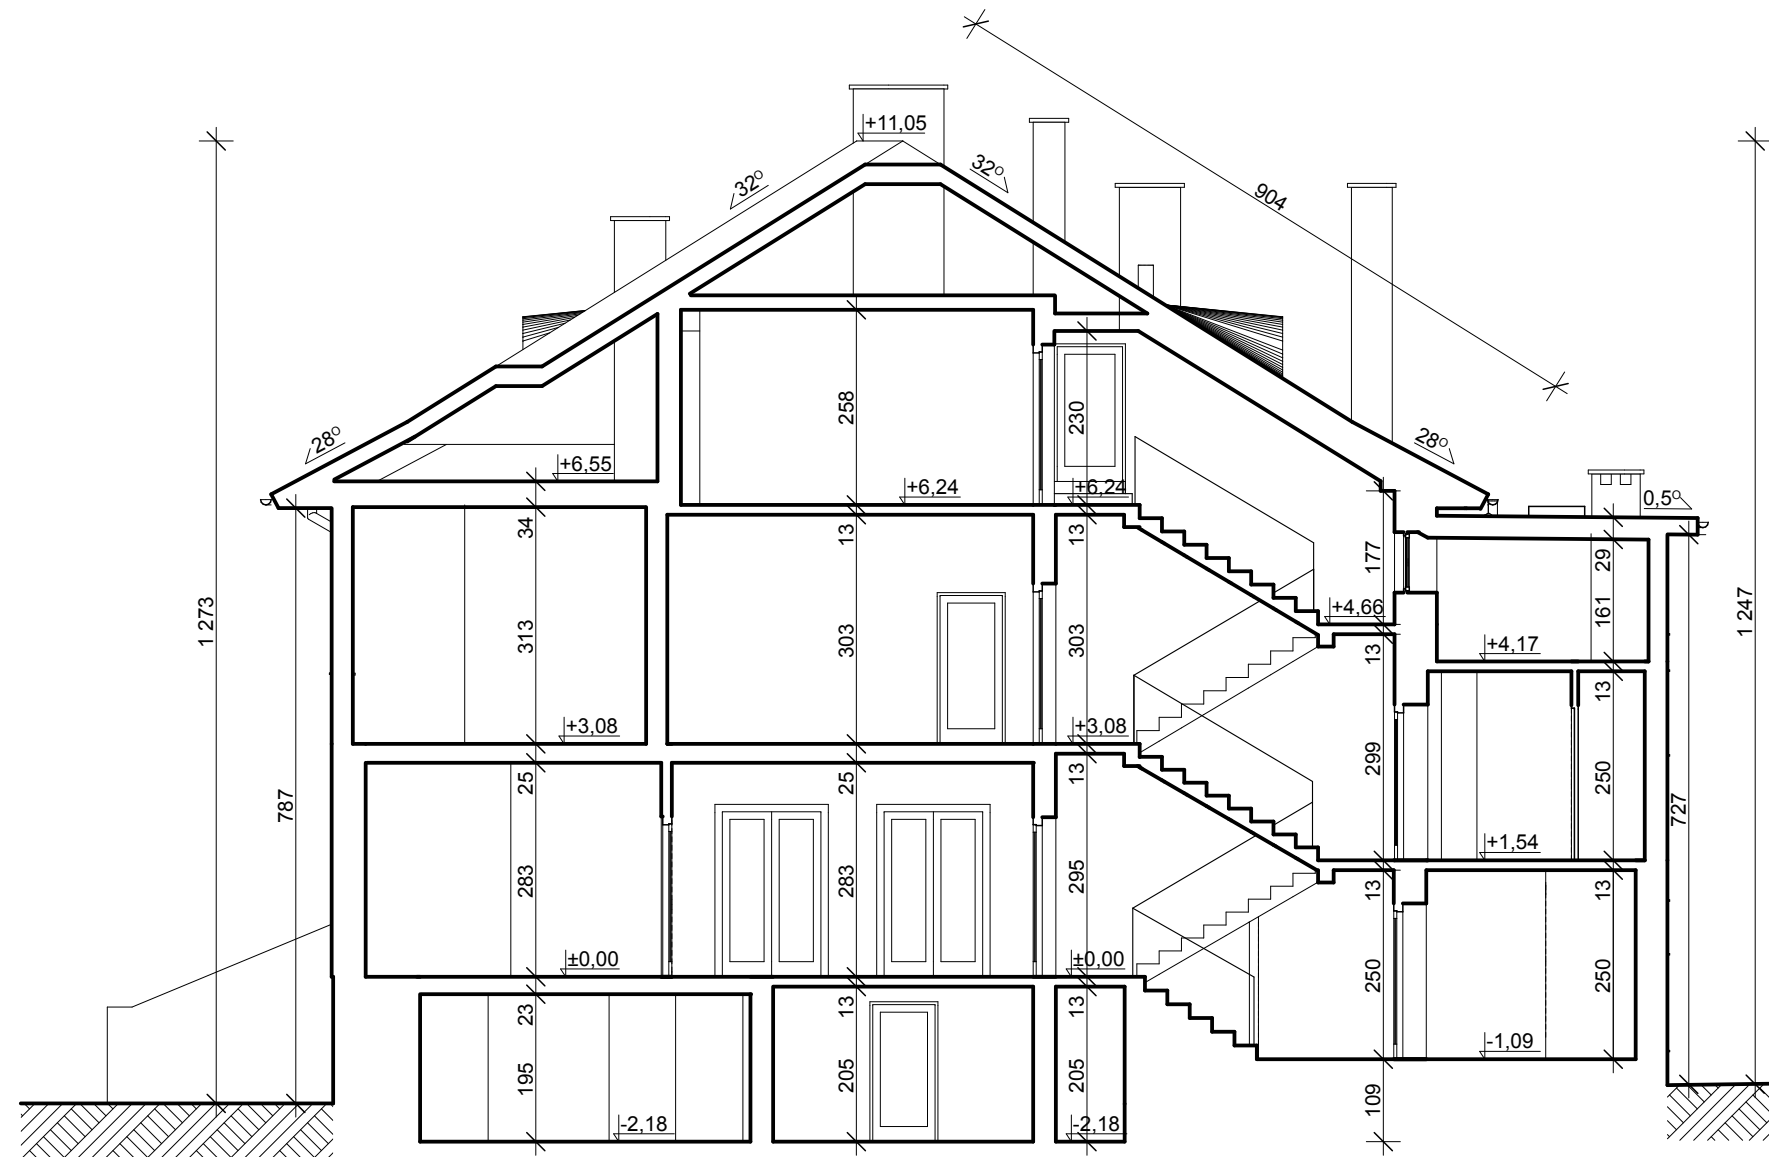


Rok założenia 1996		mgr inż. Mirosław KACZOR ul. Przecznia 41, 43-340 KOZY, biuro: ul. Modrzewiowa 2, 43-332 Piszczowice, tel. kom. 501 33 00 69, tel. 33 / 817 43 26 e-mail: mk.dom.polski@interia.pl	
MK DOM POLSKI			
Obiekt: INWENTARYZACJA BUDYNKU DOMU KULTURY		Inwestor URZĄD GMINY PORĄBKA	
Lokalizacja : ul. Bielska 24 43-356 Bujaków		Adres inwestora: ul. Krakowska 3 43-353 Porąbka	Nr rys: 6
Nazwa rysunku: PRZEKRÓJ I-I		Opracował.: mgr inż. Mirosław KACZOR	Podpis
Data: maj 2015		Skala: 1 : 100	
PRAWAAUTORSKIE ZASTRZEŻONE		Dz. U. Nr 8 Poz. 718 z dnia 27.03.2003r.	



Rok założenia 1996		mgr inż. Mirosław KACZOR ul. Przecznia 41, 43-340 KOZY, biuro: ul. Modrzewiowa 2, 43-332 Piszowice, tel. kom. 501 33 00 69, tel. 33 / 817 43 26 e-mail: mk.dom.polski@interia.pl	
MK DOM POLSKI			
Obiekt: INWENTARYZACJA BUDYNKU DOMU KULTURY		Inwestor URZĄD GMINY PORĄBKA	
Lokalizacja : ul. Bielska 24 43-356 Bujaków		Adres inwestora: ul. Krakowska 3 43-353 Porąbka	Nr rys: 7
Nazwa rysunku: ELEWACJA WSCHODNIA		Opracował.: mgr inż. Mirosław KACZOR	Podpis
Data: maj 2015		Skala: 1 : 100	
PRAWAAUTORSKIE ZASTRZEŻONE		Dz. U. Nr 8 Poz. 718 z dnia 27.03.2003r.	

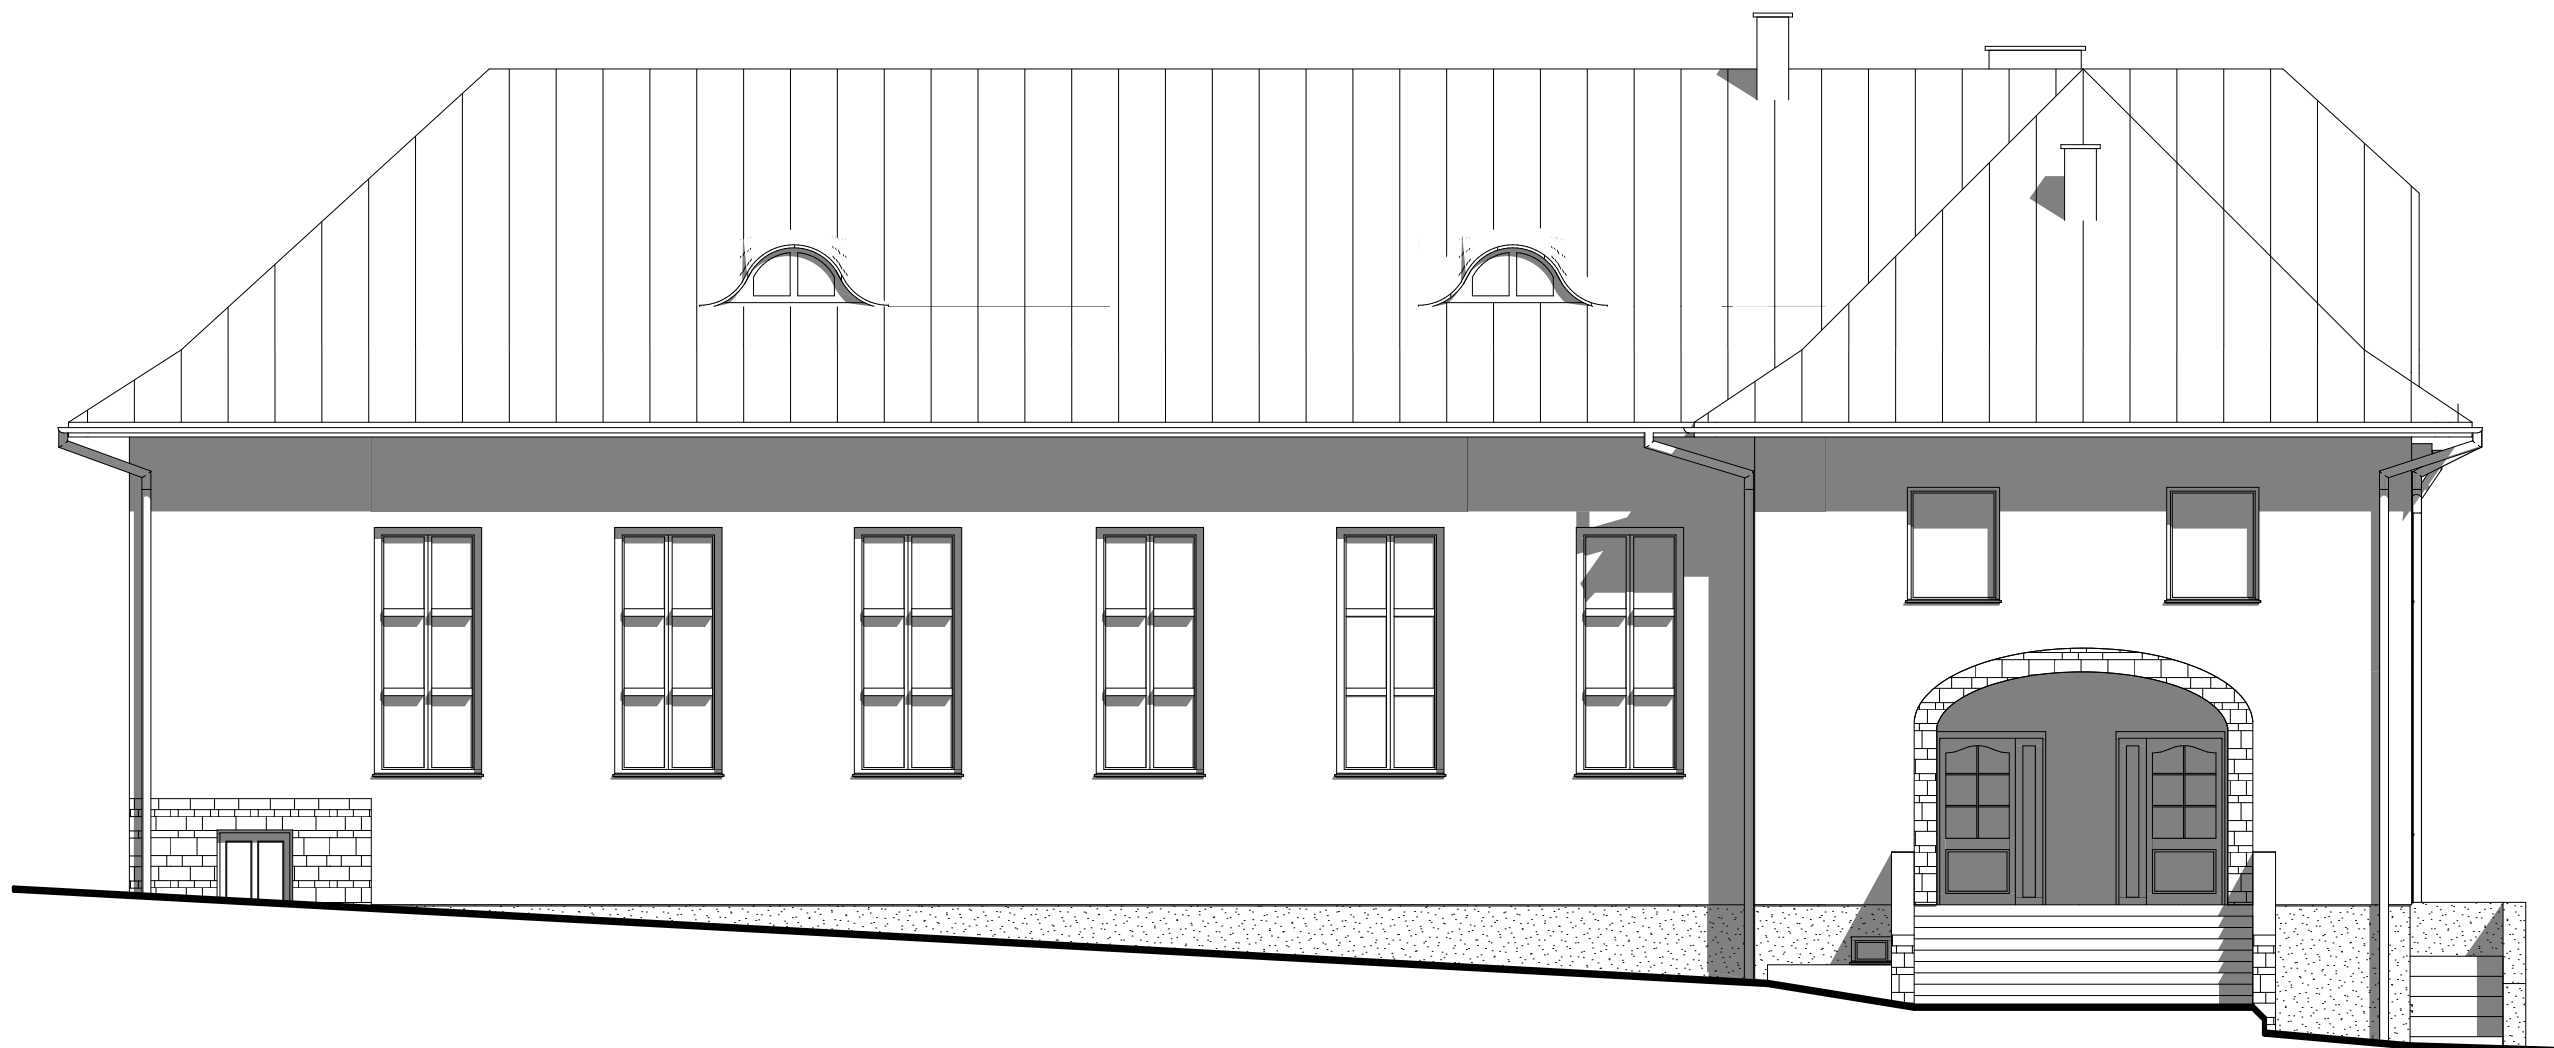

Rok założenia 1996		mgr inż. Mirosław KACZOR ul. Przecznia 41, 43-340 KOZY, biuro: ul. Modrzewiowa 2, 43-332 Pisarzowice, tel. kom. 501 33 00 69, tel. 33 / 817 43 26 e-mail: mk.dom.polski@interia.pl	
MK DOM POLSKI			
Obiekt: INWENTARYZACJA BUDYNKU DOMU KULTURY		Inwestor URZĄD GMINY PORĄBKA	
Lokalizacja : ul. Bielska 24 43-356 Bujaków		Adres inwestora: ul. Krakowska 3 43-353 Porąbka	Nr rys: 8
Nazwa rysunku: ELEWACJA POŁUDNIOWA		Opracował.: mgr inż. Mirosław KACZOR	Podpis
Data: maj 2015		Skala: 1 : 100	
PRAWAAUTORSKIE ZASTRZEŻONE		Dz. U. Nr 8 Poz. 718 z dnia 27.03.2003r.	

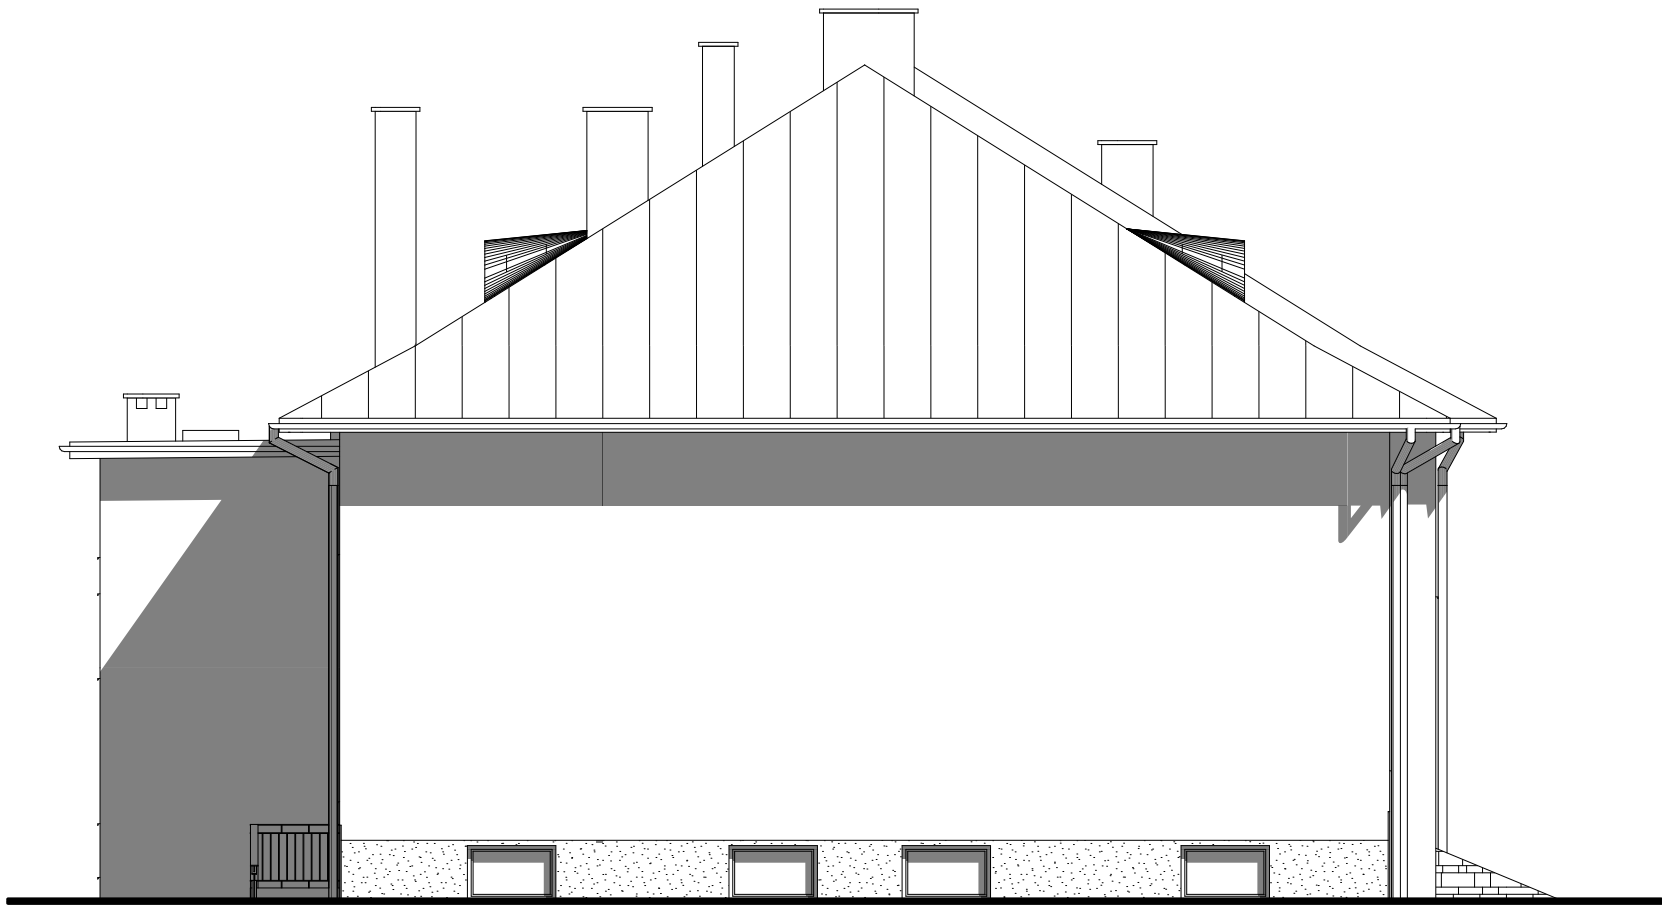

Rok założenia 1996		mgr inż. Mirosław KACZOR ul. Przecznia 41, 43-340 KOZY, biuro: ul. Modrzewiowa 2, 43-332 Pisarzowice, tel. kom. 501 33 00 69, tel. 33 / 817 43 26 e-mail: mk.dom.polski@interia.pl	
MK DOM POLSKI			
Obiekt: INWENTARYZACJA BUDYNKU DOMU KULTURY		Inwestor URZĄD GMINY PORĄBKA	
Lokalizacja : ul. Bielska 24 43-356 Bujaków		Adres inwestora: ul. Krakowska 3 43-353 Porąbka	Nr rys: 9
Nazwa rysunku: ELEWACJA ZACHODNIA		Opracował.: mgr inż. Mirosław KACZOR	Podpis
Data: maj 2015		Skala: 1 : 100	
PRAWAAUTORSKIE ZASTRZEŻONE		Dz. U. Nr 8 Poz. 718 z dnia 27.03.2003r.	



Rok założenia 1996		mgr inż. Mirosław KACZOR ul. Przecznia 41, 43-340 KOZY, biuro: ul. Modrzewiowa 2, 43-332 Pisarzowice, tel. kom. 501 33 00 69, tel. 33 / 817 43 26 e-mail: mk.dom.polski@interia.pl	
MK DOM POLSKI			
Obiekt: INWENTARYZACJA BUDYNKU DOMU KULTURY		Inwestor URZĄD GMINY PORĄBKA	
Lokalizacja : ul. Bielska 24 43-356 Bujaków		Adres inwestora: ul. Krakowska 3 43-353 Porąbka	Nr rys: 10
Nazwa rysunku: ELEWACJA PÓŁNOCNA		Opracował.: mgr inż. Mirosław KACZOR	Podpis
Data: maj 2015		Skala: 1 : 100	
PRAWAAUTORSKIE ZASTRZEŻONE		Dz. U. Nr 8 Poz. 718 z dnia 27.03.2003r.	