


GEO-MAP
USŁUGI GEODEZYJNE I KARTOGRAFICZNE
ul. Półkoba 3
43-353 Porębką

MAPA DO CELÓW PROJEKTOWYCH
Czaniec ul. Krokusów
skala 1:500 sekcja: 6.121.32.2134 oraz 32.2143
Jednostka ewidencyjna: 240208_2 Porębką
Obręb: 0002 – Czaniec
Układ wsp. poziomych: "2000" strefa 6
Układ odniesienia wysokości: Kronsztadt
granice własności (władania)
oznaczenie terenów
o różnym przeznaczeniu w MPZP

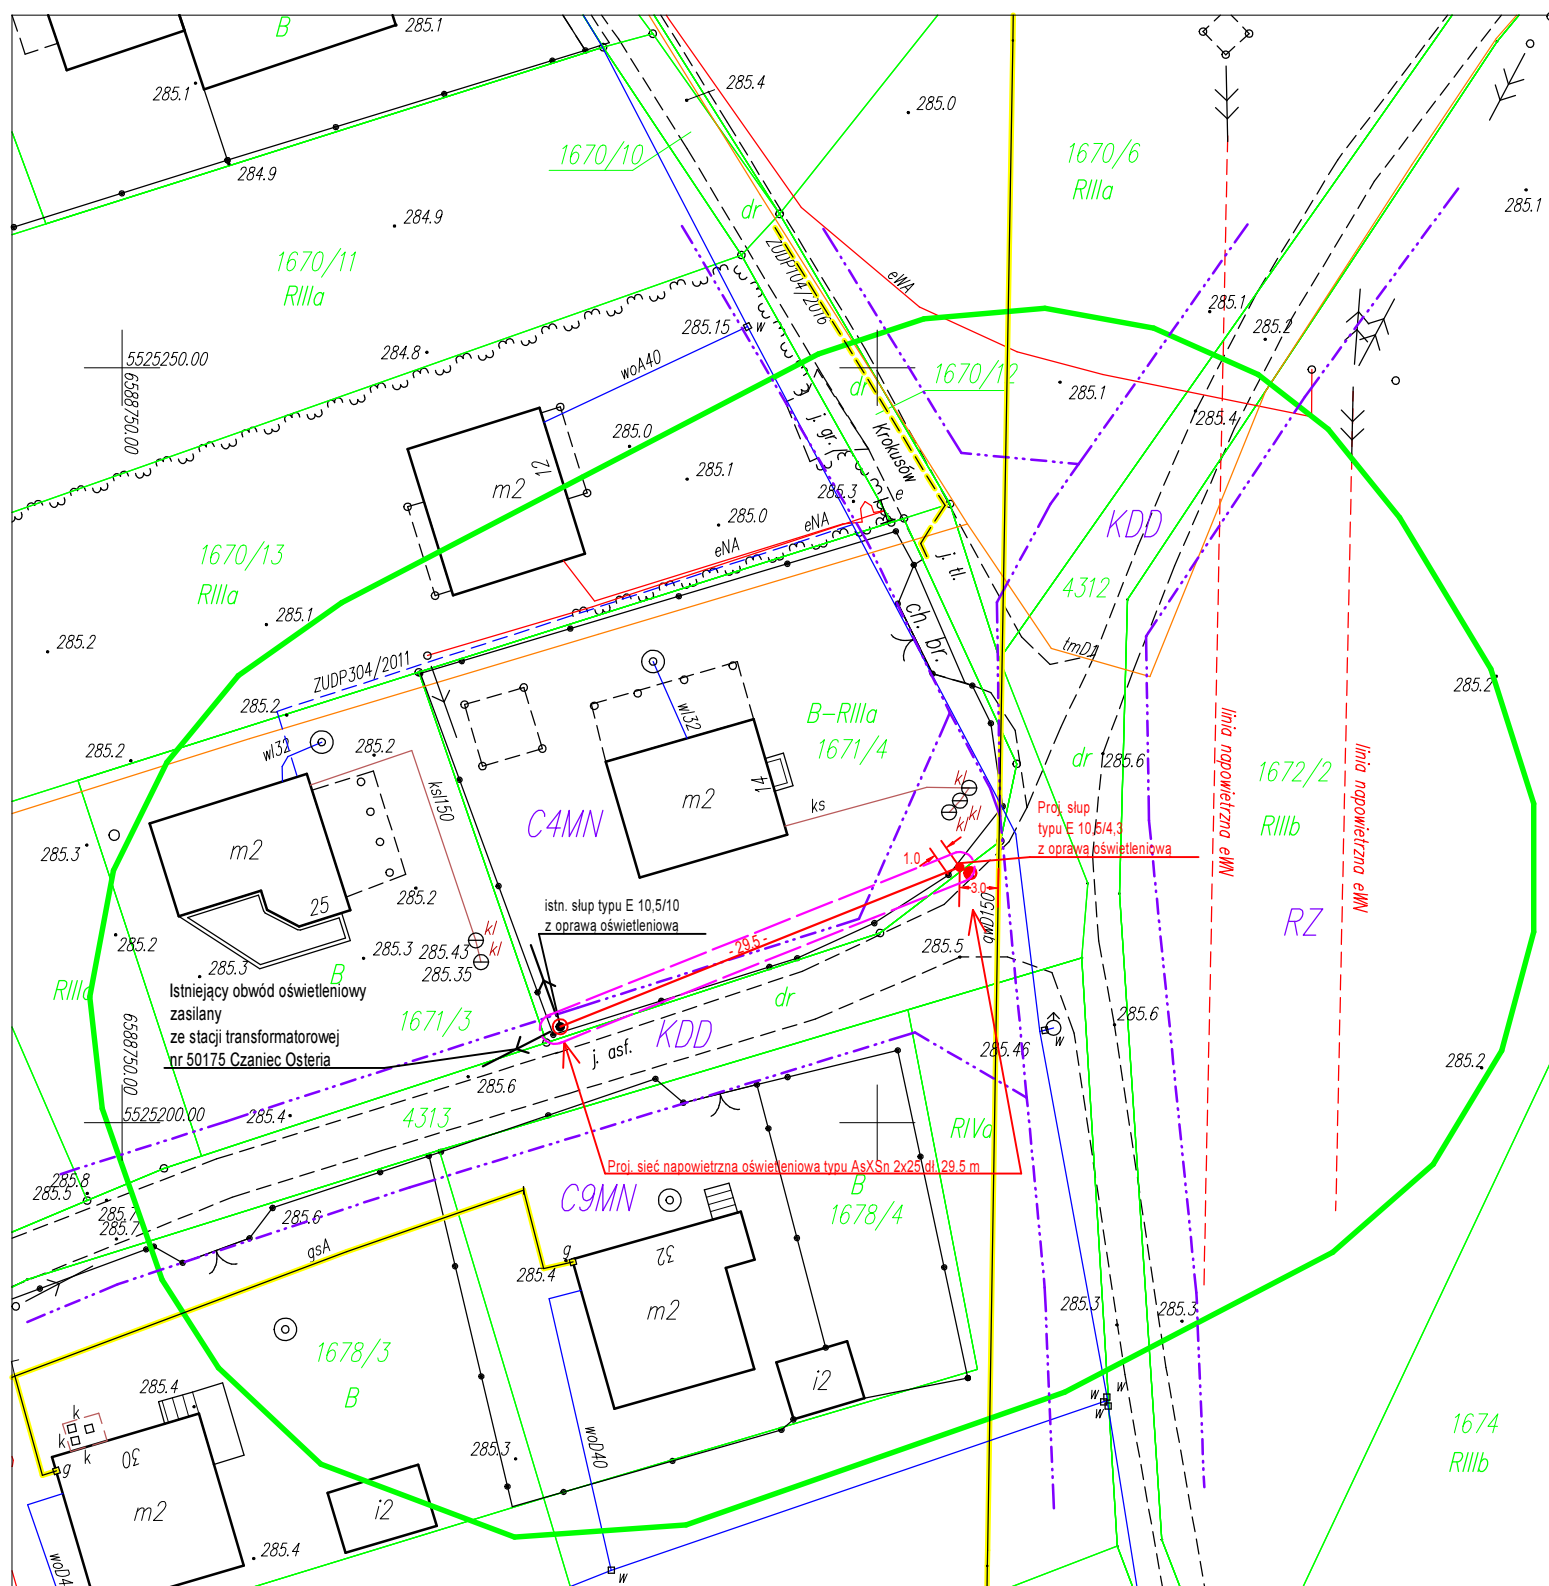

GK.6640.3526.2016.LM
Porębką: 17.10.2016r
wyk.:

Starosta Bielecki
Powiatowy Ośrodek Dokumentacji
Geodezyjnej i Kartograficznej

Starosta Bielecki
Powiatowy Ośrodek Dokumentacji
Geodezyjnej i Kartograficznej
Poświadczam, że niniejszy dokument został opracowany
w wyniku prac geodezyjnych i kartograficznych,
których rezultaty zawiera operat techniczny wpisany do ewidencji
materiałów państwowego zasobu geodezyjnego i kartograficznego

za nr P.2402. 2016 3774

Bielsko-Biała, dnia 4.11.2016.

Legenda:

- Strefa oddziaływania 1 m od osi przewodu
- Przewód typu AsXSn 2x25mm²

	Projektowana oprawa oświetleniowa Magnolia S-150 W z sodowym źródłem światła SON 150
	Projektowany słup strunobetonowy typu E 10,5/4,3

jednostka projektowa: P.P.H.U. POLKOB ul. Krakowska 18 43-356 Kobiernice	POLKOB PROJEKTOWANIE
obiekt: Projekt zabudowy słupa oraz lampy oświetleniowej na skrzyżowaniu ulic Konwaliowej i Krokusów w Czaniecu	branża elektryczna data oprac. Październik 2016
inwestor: Gmina Porębką ul. Krakowska 3 43-353 Porębką	skala 1:1000
temat rysunku: Projekt zagospodarowania terenu.	nr rys. 1
projektant: Mieczysław Kukla	upr. nr: BB 67/89
podpis: inż. Michał Kukla	opracował: podpis: