
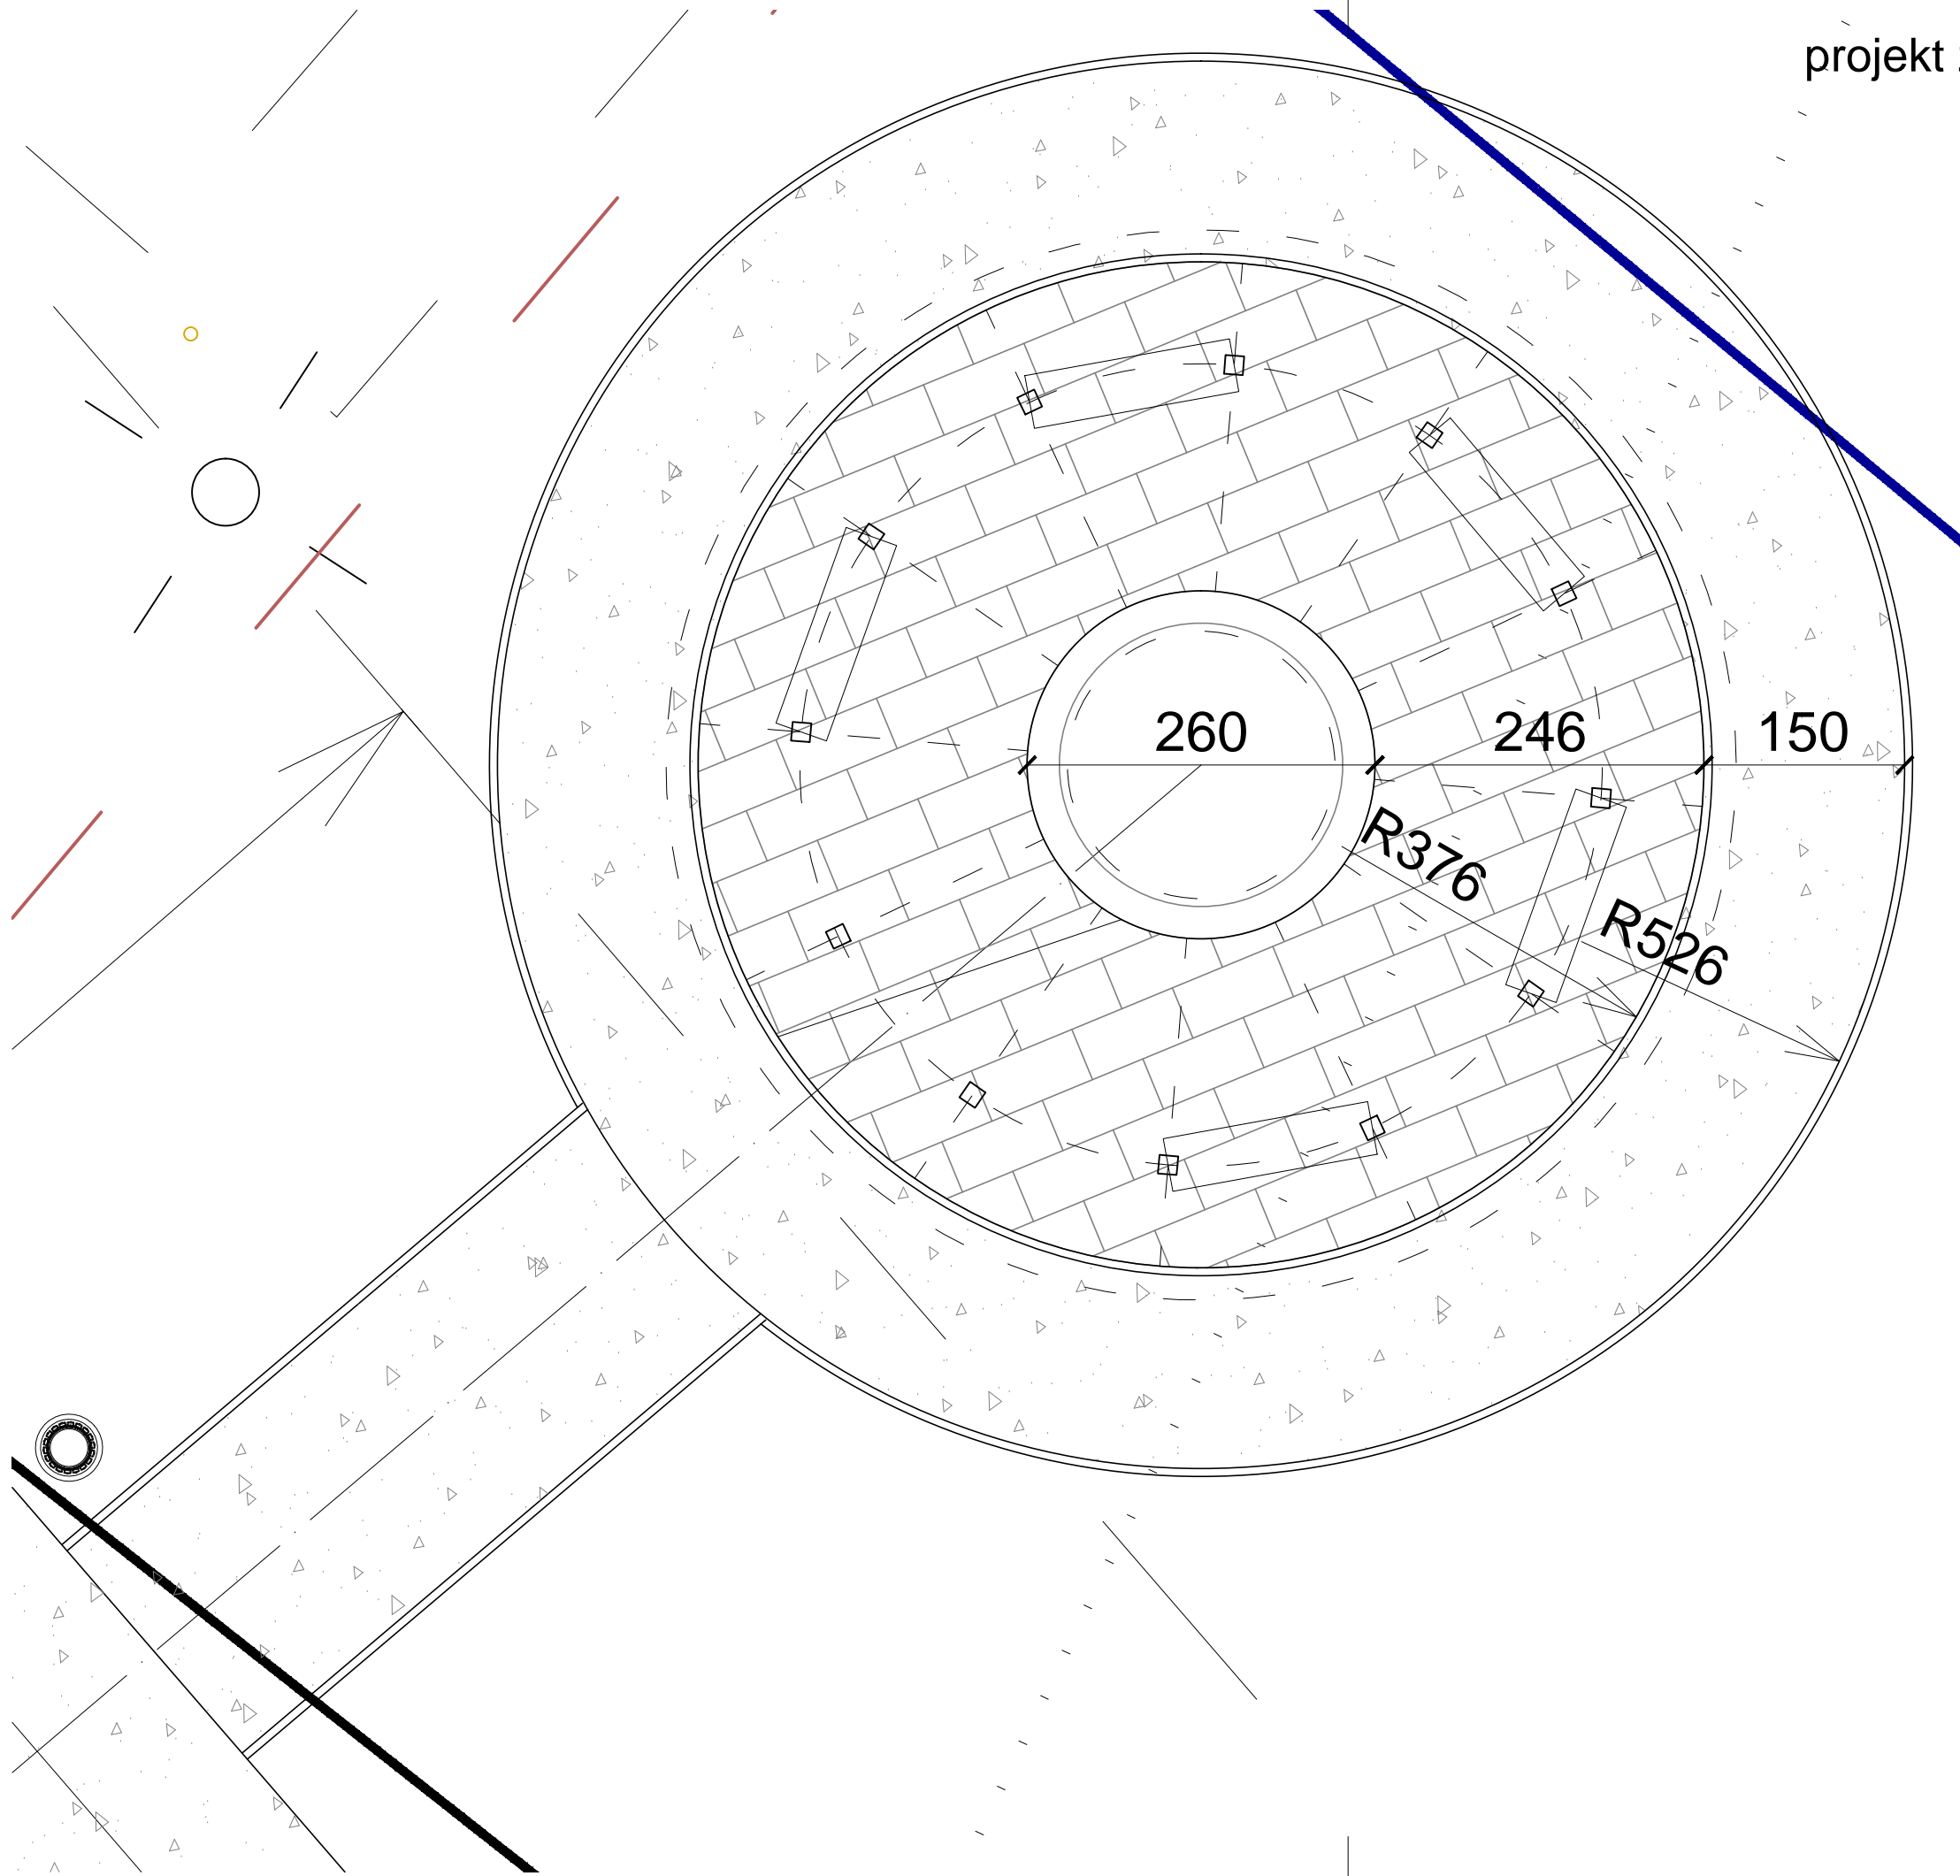


projekt zagospodarowania terenu  
--plansza wymiarowa-  
skala 1: 50

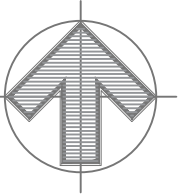

**proFORMA** przemysław stawinoga · pracownia projektowa *proFORMA*  
43-300 bielsko-biała · ul.cieszyńska 60/7  
tel/fax: 505-106-936 · p.stawinoga@proinvest.eu

|   |  |         |
|---|--|---------|
| projekt strefy aktywnego wypoczynku   |  |         |
| Lokalizacja:  |  |         |
| Wielka Puszca<br>działka nr 6258/3, obręb Porąbka-2   |  |         |
| Inwestor:   |  |         |
| Urząd Gminy Porąbka<br>ul. Krakowska 3<br>43-353 Porąbka  |  |         |
| branża:   |  |         |
| architektura  |  |         |
| projektował:  |  |         |
| mgr inż. arch.Przemysław Stawinoga<br>43-300 Bielsko-Biała, ul.Cieszyńska 60/7<br>upr.bud.nr: 126/02, SL-0610 |  |         |
| projekt<br>zagospodarowania terenu<br>-plansza wymiarowa-   |  | data:   |
|   |  | X 2017  |
|   |  | skala:  |
|   |  | 1:50    |
|   |  | nr rys: |
|   |  | A-02    |