




część projektowana ↔ część istniejąca

ceramiczno-żelbetowa belka nadprożowa

[illegible]

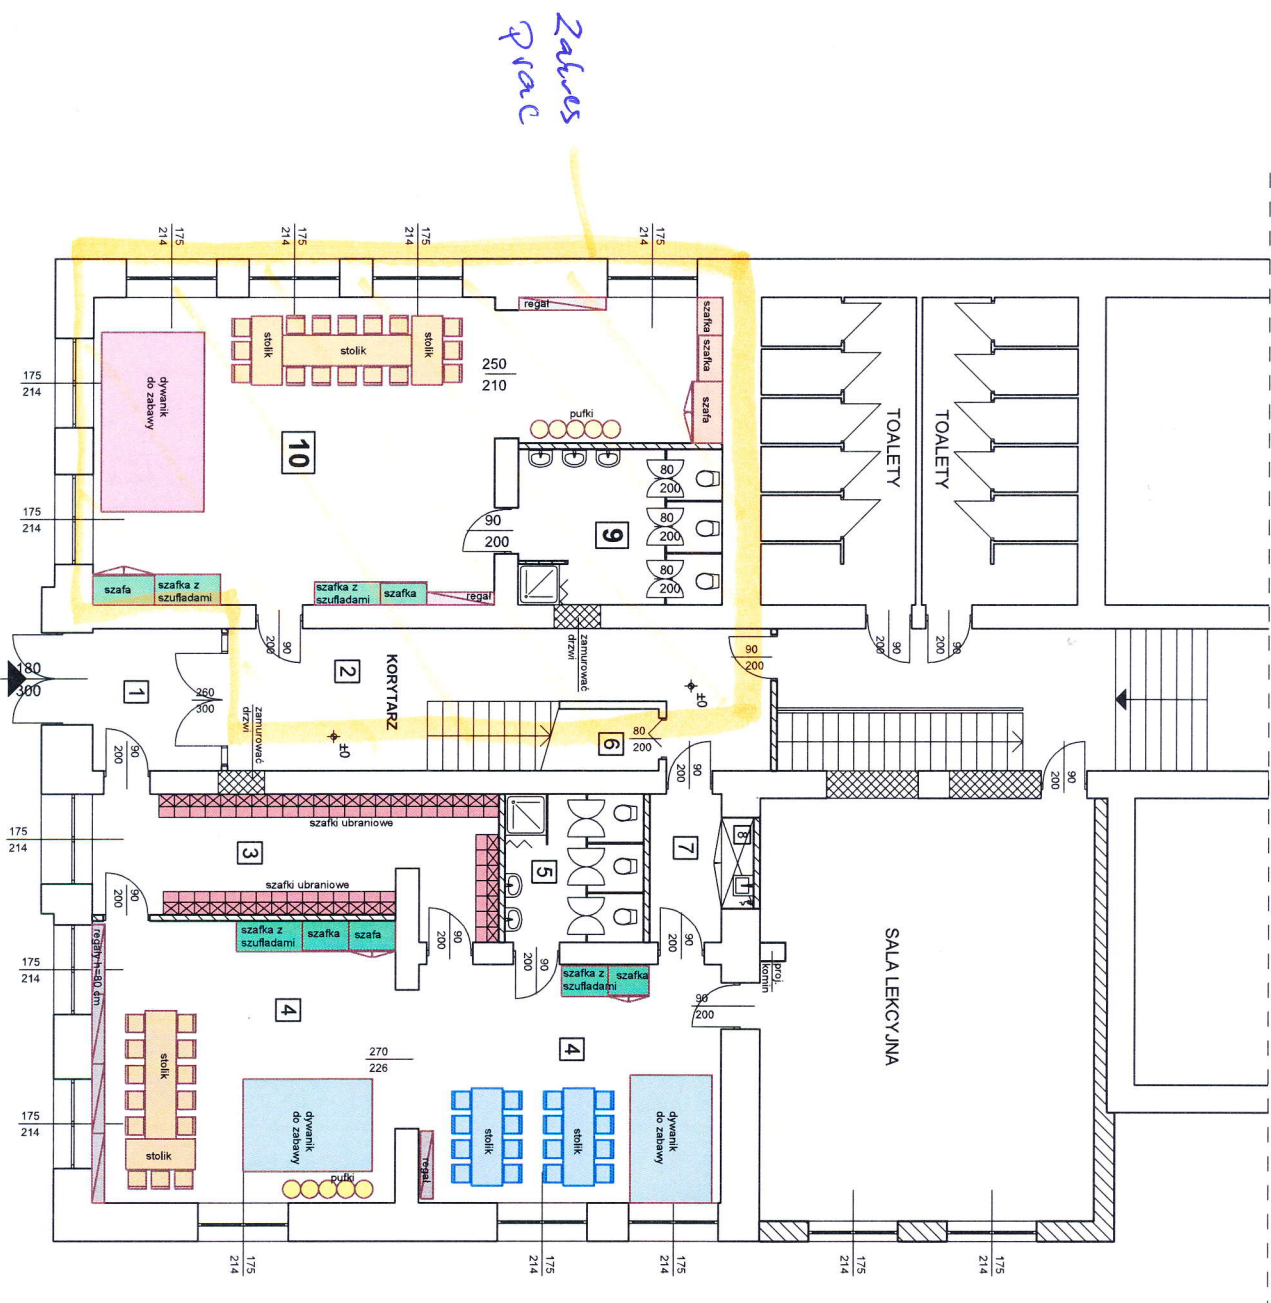

WYKAZ PROJEKTOWANYCH POMIESZCZEŃ

| NR POM. | NAZWA POMIESZCZENIA | POSADZKA | POWIERZCHNIA (m ²) |
|---------|---------------------|----------------------------|--------------------------------|
| 1 | WATROLAP | lastrio | 6,95 |
| 2 | KORYTARZ | lastrio | 38,34 |
| 3 | SZATNIARKOMUNIKACJA | pyłki ceram. | 18,99 |
| 4 | BAWMALNIA 1 | wkładz. specjal. przemysł. | 60,86 |
| 5 | WC 1 | pyłki ceram. | 6,56 |
| 6 | MAGAZYN NA LEŻAKI | pyłki ceram. | 1,34 |
| 7 | KOMUNIKACJA | pyłki ceram. | 4,05 |
| 8 | SZAFKA PORZĄDK. | pyłki ceram. | 1,12 |
| 9 | WC 2 | pyłki ceram. | 12,07 |
| 10 | BAWMALNIA 2 | wkładz. specjal. przemysł. | 59,63 |
| RAZEM | | | 209,91 m ² |

UWAGA:

Pomieszczenia : BAWMALNIA 1 i 2 - z funkcją spożywania posiłków

Rok założenia 1996

MIK DOW POLSKI

mgr inż. Mirosław KACZOR
ul. Przeczno 41, 43-340 KOTY
tel. kom. 501 33 00 69, tel. 033 817 43 26
e-mail: mik.dow.polski@interia.pl

Obiekt: **ZMIANA SPOSOBU UŻYTKOWANIA POMIESZCZEŃ SZKOLNYCH NA ODDZIAŁ PRZEDSZKOLNY WRAZ Z ROZBUDOWĄ BUDYNKU SZKOLNEGO**

Investor: **URZĄD GMINY PORĄBKĄ**

Adres inwestora: **ul. Krakowska 3 43-353 Porąbka**

Adres wykonawcy: **dz. nr 2963 ul. Szkolna 13, 43-356 Bujaków**

Nazwa wykonawcy: **RZUT PARTERU TECHNOLOGIA**

Projektowanie: **mgr inż. Mirosław KACZOR**

Nr rys.: **2**

Data: **czerwiec 2018 r.**

Skala: **1:100**

PRZEWIDUJĄCE ZASTRZEŻENIE: Dział 11 Nr 8 Poz. 718 z dnia 27.03.2003r.