


Aktualizacja mapy do celów projektowych (w zakresie S+W+U+E)

dla terenu części dz. 2252/8 i przyległych w Kobiernicach przy ul. Tradycyjnej (gm. Porąbka, pow. bielski, woj. śląskie)
Uwaga! Kolorem czarnym linią przerywaną zaznaczono obszar objęty pomiarem. Kolorem różowym linią ciągłą podkolorowano granice. Nie ustalano granic.
Uzbrojenie podkolorowano kolorami brąz. Kolorem granatowym linią (---) naniesiono jednostki z planu zagospodarowania przestrzennego.

skala 1 : 500

sekcje 6, 121, 31, 20, 1, 4 i 20, 3, 2

Starcza Bielski
Powiatowy Ośrodek Dokumentacji
Geodezyjnej i Kartograficznej
W obszarze oznaczonym linią
dokonano strukturalizacji tras i mapy zasadniczej
Dokumentacji i inwentaryzacji terenowej
do zasobu planistycznego w dniu 28.08.2011
i zawiadomienia w sprawie
Niniejsze mapy nie są używane do celów projektowych.
Przeznaczone do użytku budowlanego, w tym celu
nie należy dokonywać żadnych zmian i nie należy
nawet w części wyciągać i inwentaryzacji powoły-
wać na nie jako podstawę do wykonania
prace geodezyjne.
Bielski
(niezawisłość i data)
(zawisłość i data)
Inspektor

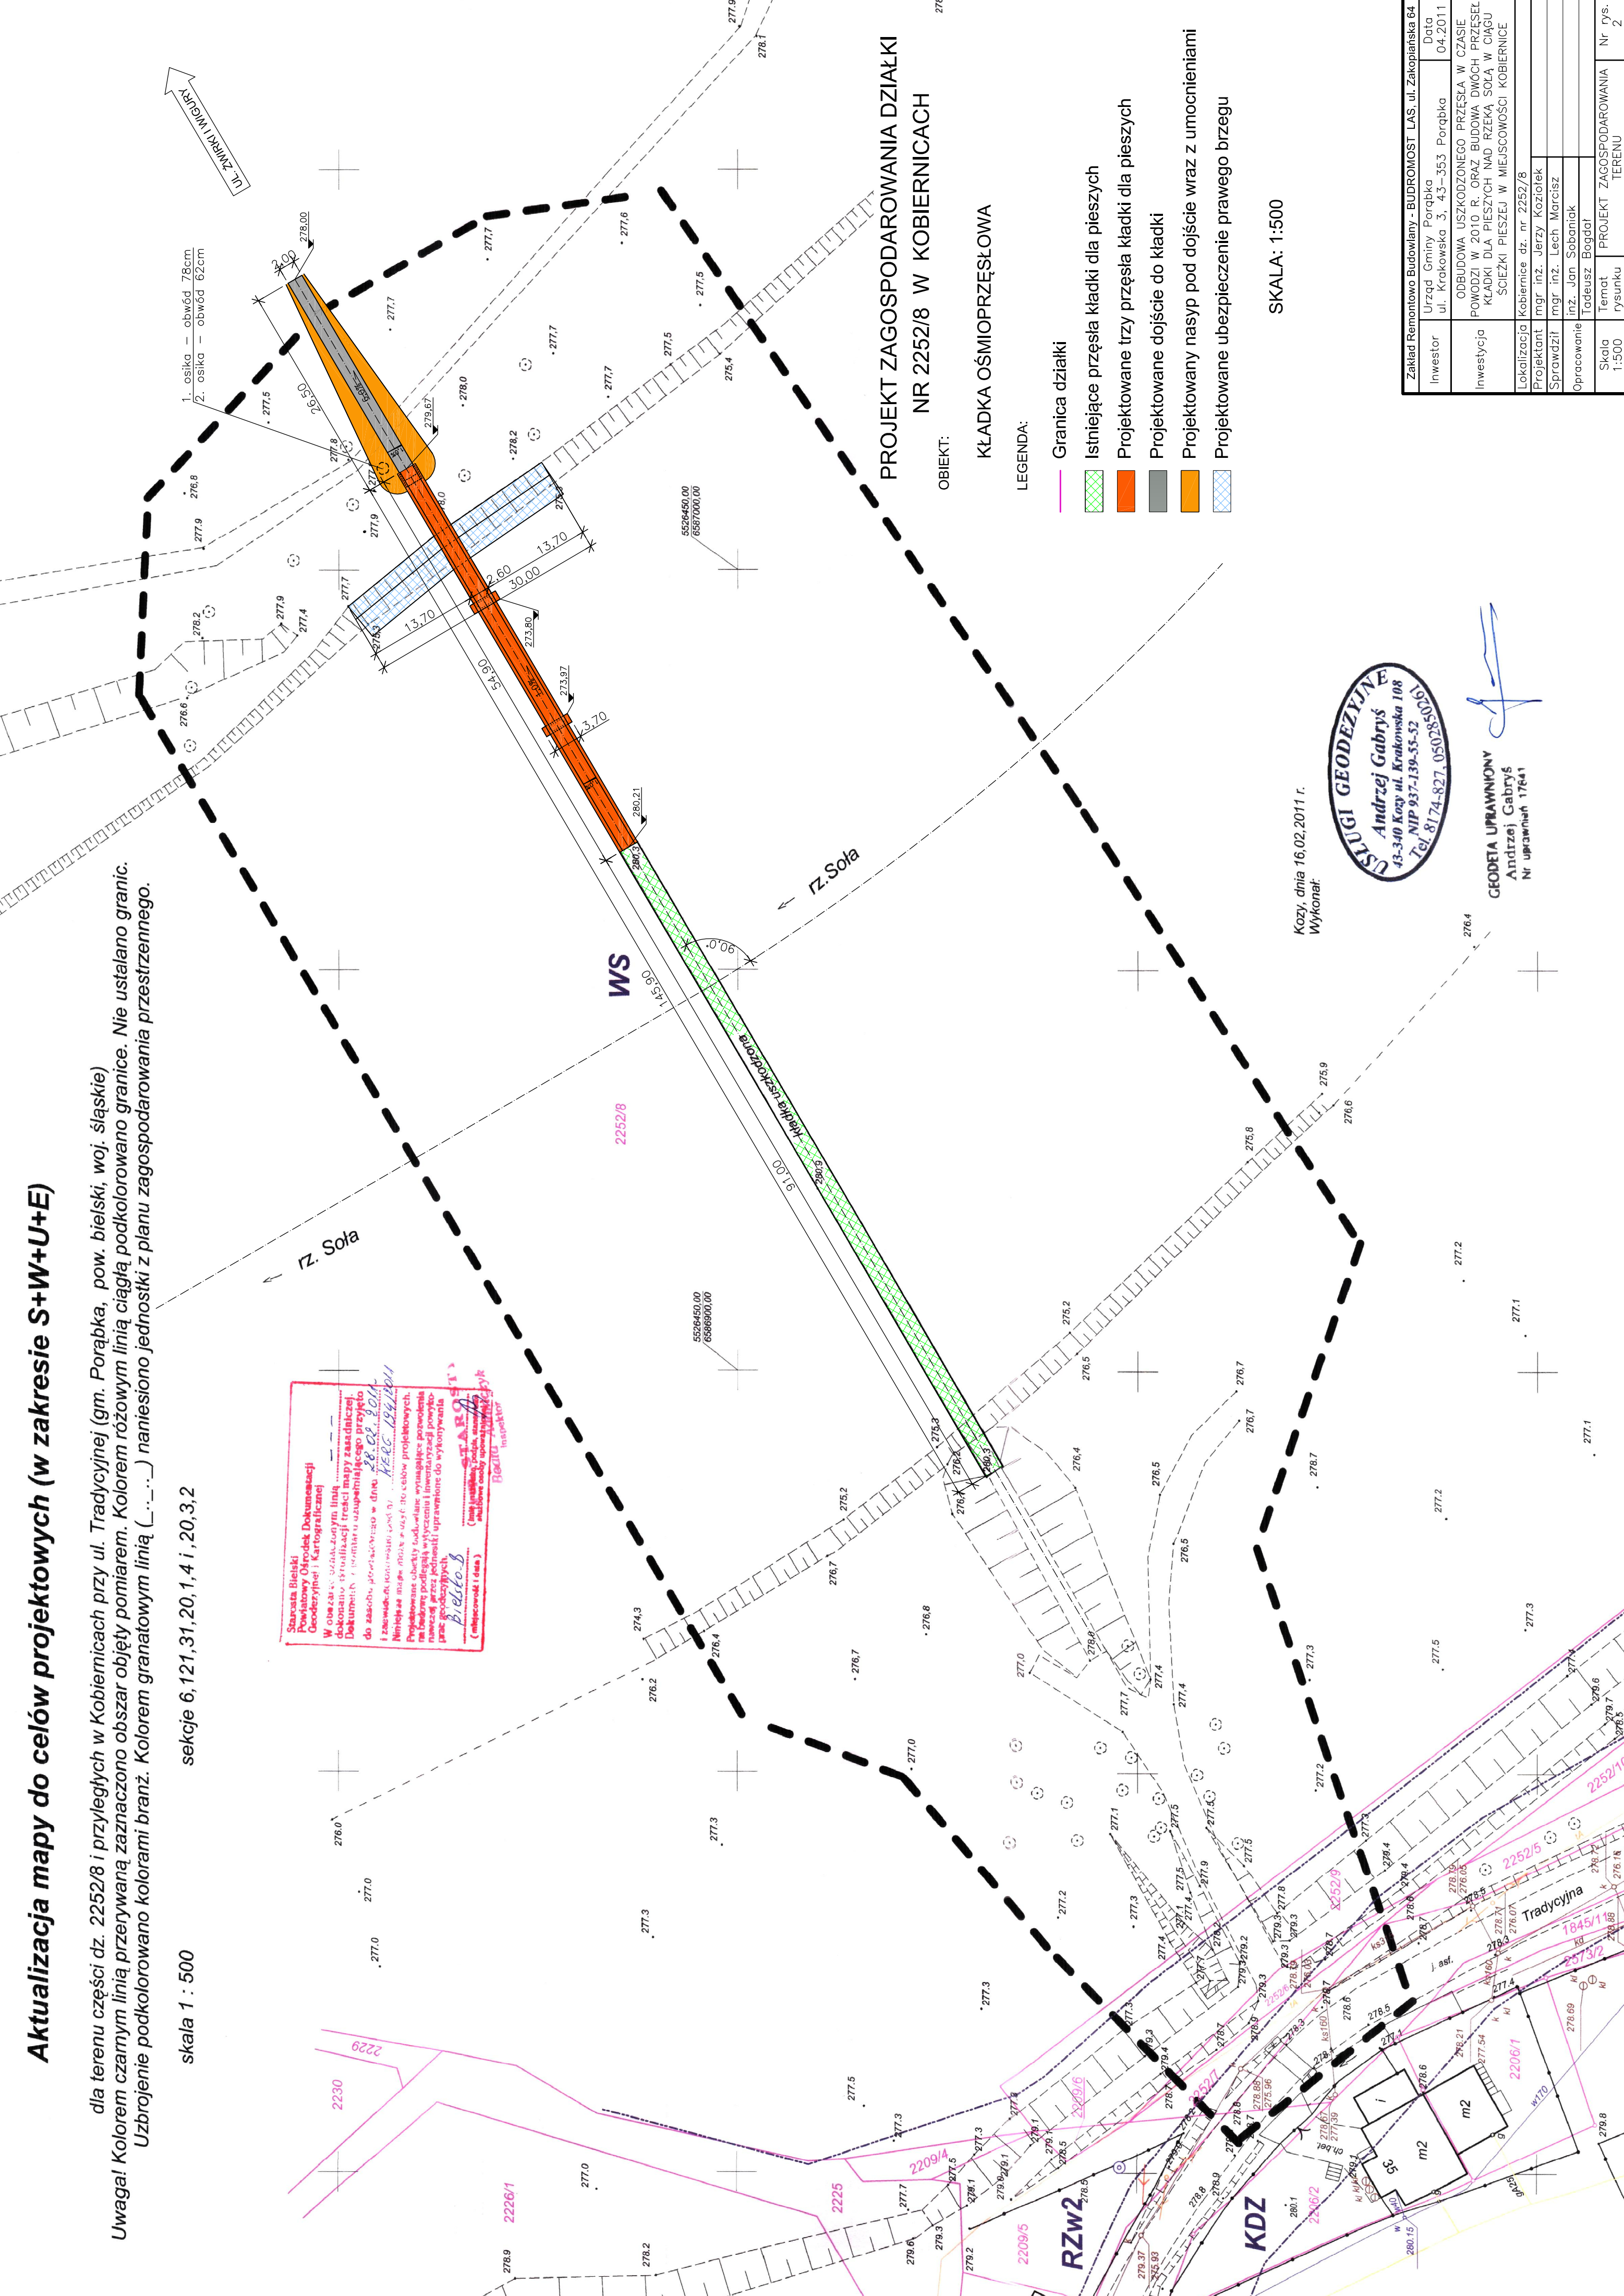

PROJEKT ZAGOSPODAROWANIA DZIAŁKI
NR 2252/8 W KOBIERNICACH

OBIEKT:

KŁADKA OŚMIOPRZESŁOWA

LEGENDA:

- Granica działki
- Istniejące prześła kładki dla pieszych
- Projektowane trzy prześła kładki dla pieszych
- Projektowane dojście do kładki
- Projektowany nasyp pod dojście wraz z umocnieniami
- Projektowane ubezpieczenie prawego brzegu

SKALA: 1:500

Kozi, dnia 16.02.2011 r.
Wykonał:

USTUGI GEODEZYJNE
Andrzej Gabrys
43-340 Kozi ul. Krakowska 108
Tel. NIP 937-139-55-52 190208285
Tel. 81 74-827, 050285085

GEODETA UPRAWNIONY
Andrzej Gabrys
Nr uprawnień 17641

Zakład Remontowo Budowlany - BUDOMOST LAS, ul. Zakopianska 64	Urząd Gminy Porąbka	Data
Investor	ul. Krakowska 3, 43-353 Porąbka	04.2011
Investycja	ODRUDOWA USZKODZONEGO PRZESŁA W CZASIE POWODZI W 2010 R. ORAZ BUDOWA DWÓCH PRZESŁ KŁADKI DLA PIESZYCH NAD RZĘKĄ SOŁĄ W CIĄGU SCIEŻKI PIESZEJ W MIEJSCOWOŚCI KOBIERNICE	
Lokalizacja	Kobiernice dz. nr 2252/8	
Projektant	mgr inż. Jerzy Koziołek	
Sprawdził	mgr inż. Lech Marciusz	
Opracowanie	inż. Jan Sobaniak	
Skala	1:500	
Temat	PROJEKT ZAGOSPODAROWANIA TERENU	Nr rys. 2