


Rok założenia 1996		mgr inż. Mirosław KACZOR ul. Przecznia 41, 43-340 KOZY tel. kom. 0 501 33 00 69, tel. 033 / 817 43 26 e-mail: mk_dom_polski@interia.pl	
MK DOM POLSKI		INWESTOR: GMINA PORĄBKA	
Obiekt: BUDOWA BUDYNKU PRZEDSZKOLA		Lokalizacja: działki nr 463/4, 4631 ul. Żywiecka, Kobiernice	
Nazwa rysunku: ORIENTACJA		Adres inwestora: ul. Krakowska nr 3, 43-353 Porąbka	
Data: listopad 2009		Nr rys: 1	
Projektowanie arch. i inż. arch.: Krystyna SIWCZYK		Projektowanie konstr. i opar.: mgr inż. Mirosław KACZOR	
Skala: 1 : 50 000		Podpis: 	
PRAWA AUTORSKIE ZASTRZEŻONE Dz. U. Nr 8 Poz. 718 z dnia 27.03.2003r.			

AKTUALIZACJA MAPY
SYTUACYJNO-WYSOKOŚCIOWEJ

w zakresie: (s+u+w+e)
Kobiernice ul. Żywiecka
skala 1:500

Mapa powstała w wyniku wektoryzacji istniejącej
mapy zasadniczej: w skali 1:500, sekcje:
172.143.1531, 1532, 1533 i 1534.

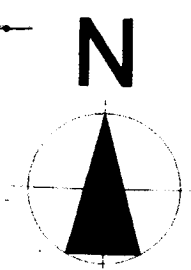


granice istniejące na mapie zasadniczej
granice własności wkreślone orientacyjnie
z powiększenia mapy ewidencyjnej w skali 1:2880

- os - projektowany osadnik wybieralny
ks - projektowane przyłącze kanalizacji sanitarnej
kd - projektowana sieć kanalizacji deszczowej
e - projektowane przyłącze elektryczne
zk - złącze kablowe
w - projektowane przyłącze wodociągowe
g - projektowane przyłącze gazowe
P - projektowane miejsca parkingowe - 6 miejsc
PN - proj. miejsce parkingowe dla niepełnosprawnych
Pi - piaskownice
H - huśtawki
K - karuzela

Legenda :

- projektowany budynek przedszkola
istniejące budynki do rozbiórki
sm - projektowany boks na śmieci
dojazdy i chodniki
wejścia do budynku
tereny zielone (zieleni średnia i niska)
granica własności,
projektowane ogrodzenie
istniejące ogrodzenie
ogrodzenie przeznaczone do rozbiórki

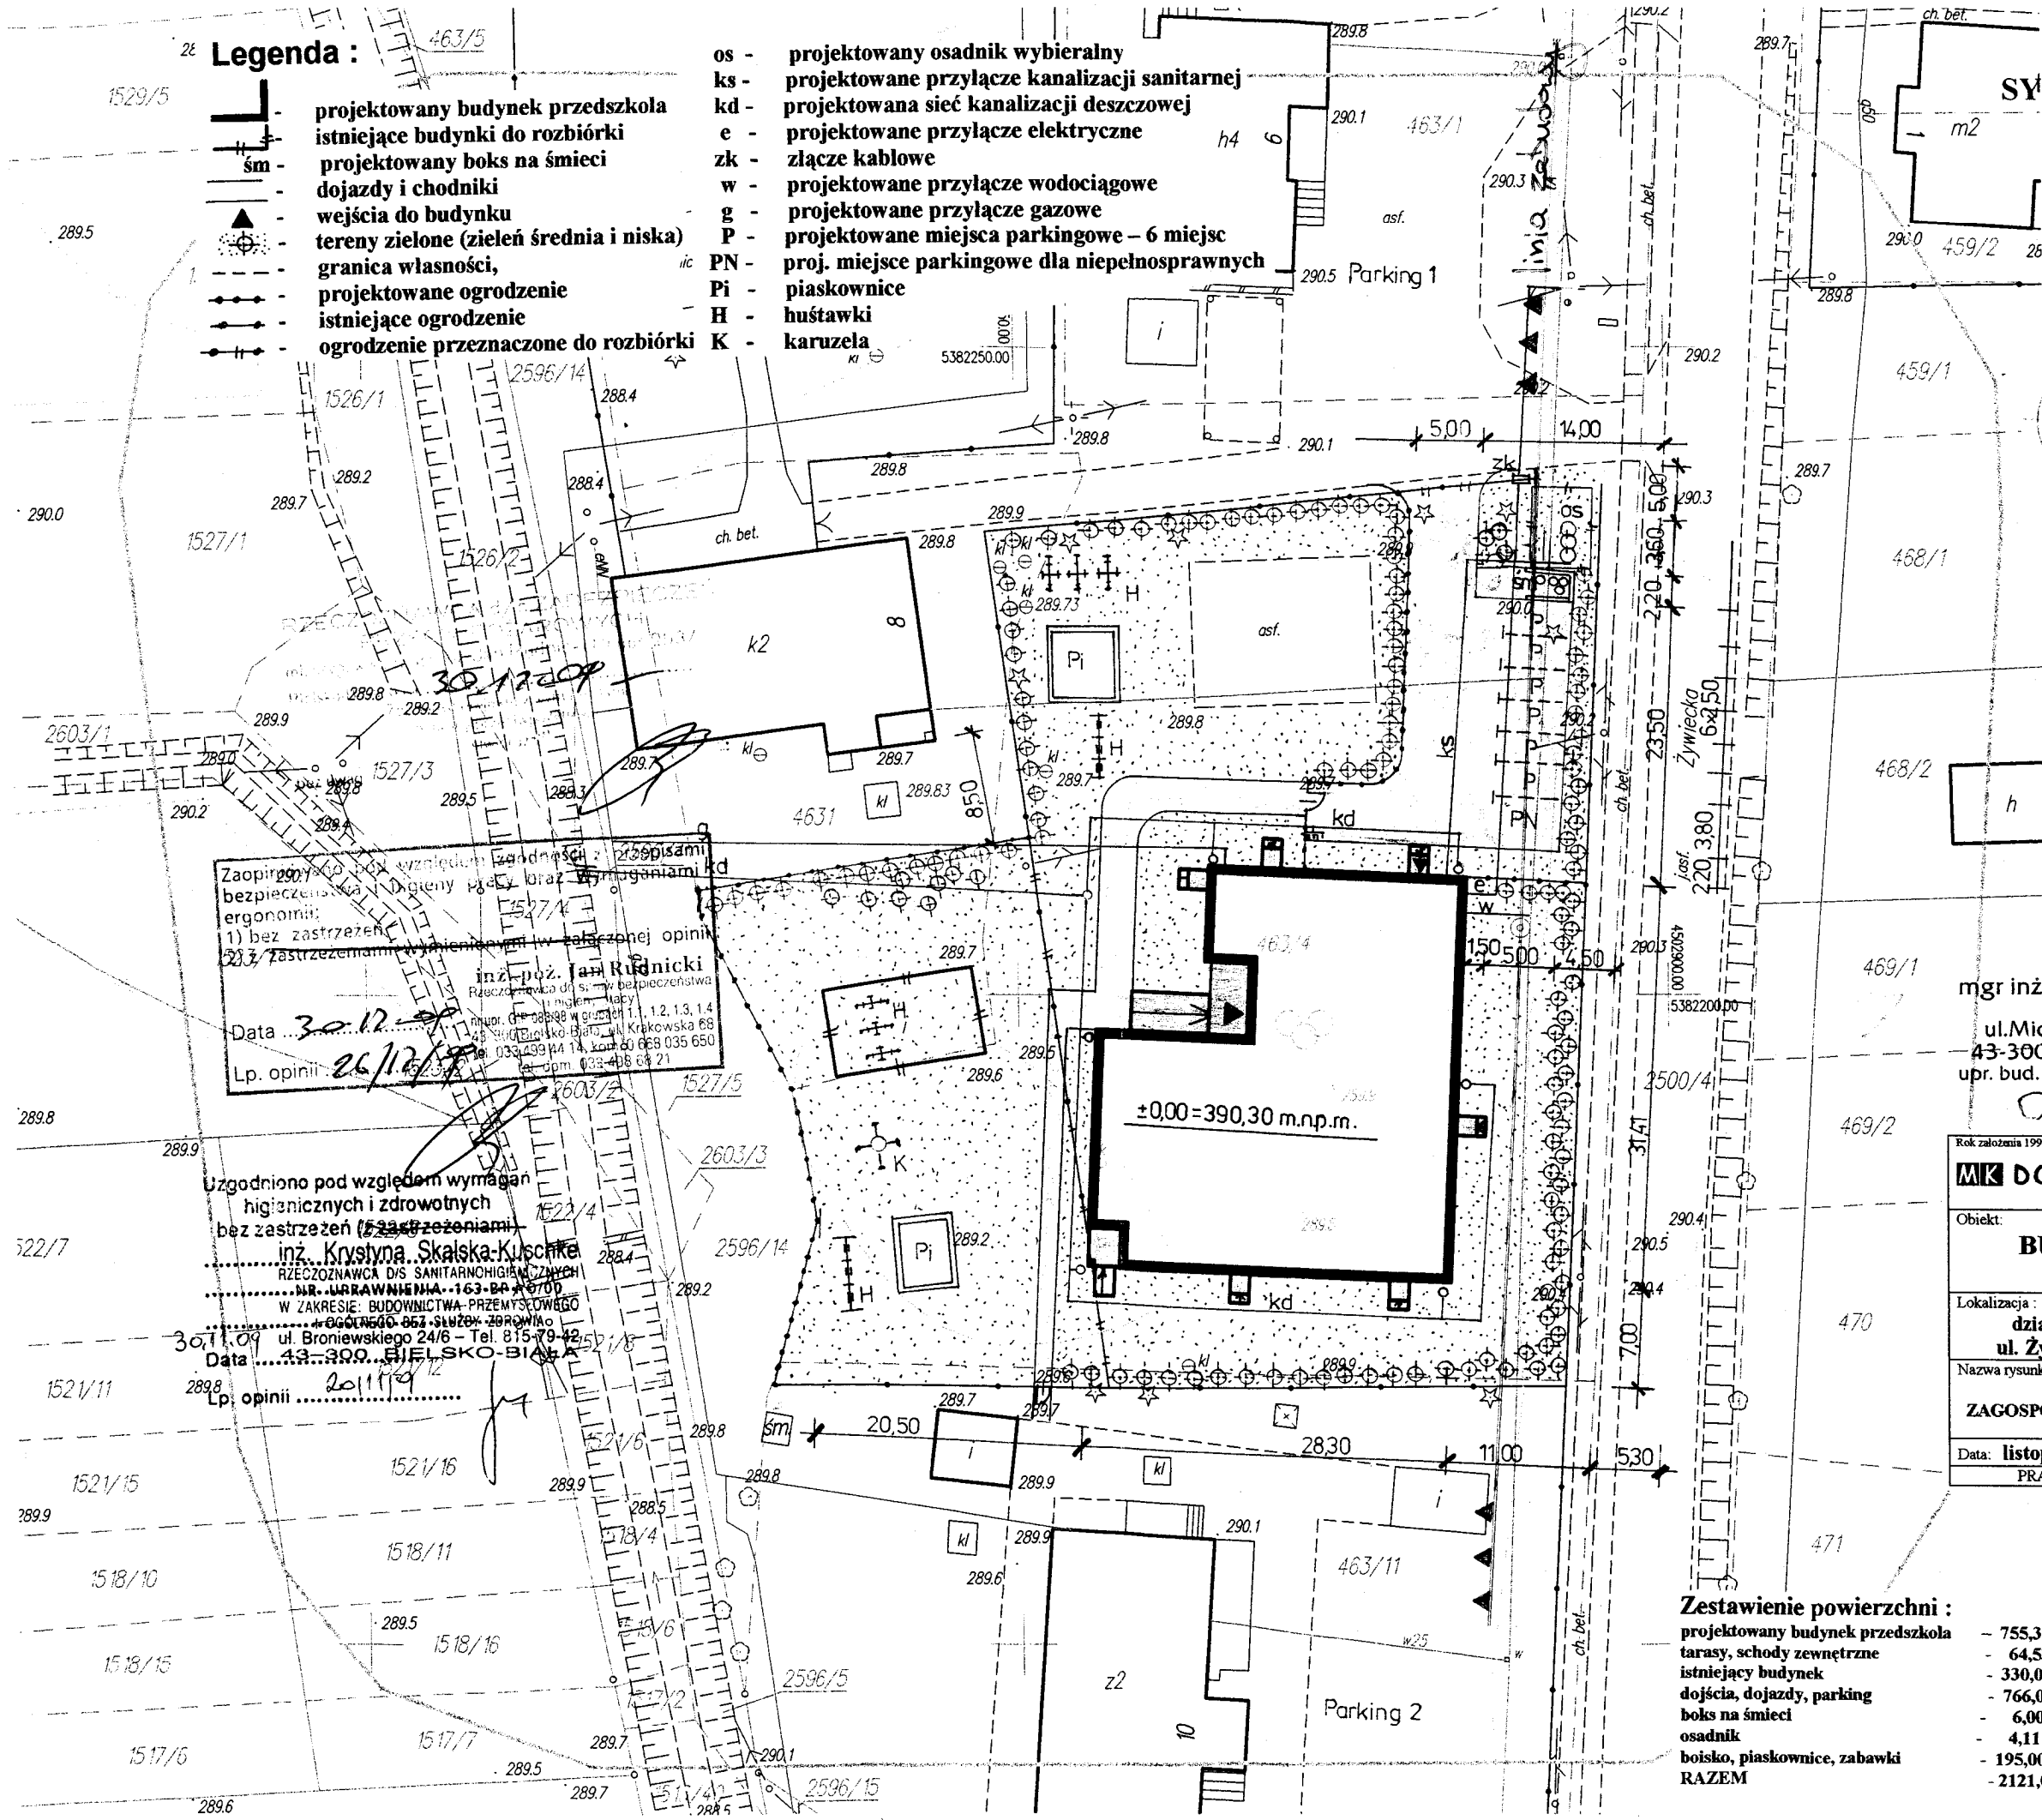

Zaopiniowano pod względem zgodności z przepisami
bezpieczeństwa i higieny pracy oraz wymaganiami
ergonomii:
1) bez zastrzeżeń
2) z zastrzeżeniami wymienionymi w załączonej opinii

inż. poż. Jan Ruciński
Rzecznik ds. bezpieczeństwa
Symon i Janak
ul. Brzostowska 1, 1.2.1.3.1.4
00-000 Bielsko-Biała, ul. Krakowska 68
tel. 033 439 44 14, 033 439 035 650
tel. faks 033 438 68 21

Data 30.12.2009
Lp. opinii 26/12/09

Uzgodniono pod względem wymagań
higienicznych i zdrowotnych
bez zastrzeżeń (z zastrzeżeniami)
inż. Krystyna Skalska-Kuschnik
RZECZOWNICZKA D/S SANITARNOHIGIENICZNYCH
NR. UPRAWNIENIA: 163-BP-0700
W ZAKRESIE: BUDOWNICTWA PRZEMYSŁOWEGO
ul. Broniewskiego 24/6 - Tel. 815 79 12
Data 13.09.2009, BIELSKO-BIAŁA
Lp. opinii 20.11.09

mgr inż. ANDRZEJ KRAL
architekt
ul. Michałowicza 46/1
43-300 BIELSKO-BIAŁA
upr. bud. Nr GP IV-63/164/76

Rok założenia 1996 MD DOM POLSKI		mgr inż. Mirosław KACZOR ul. Przecznia 41, 43-340 KOZY tel. kom. 0 501 33 00 69, tel. 033 / 817 43 26 e-mail: mk.dom.polski@interia.pl	
Obiekt: BUDOWA BUDYNKU PRZEDSZKOLA		Inwestor: GMINA PORĄBKA	
Lokalizacja: działki nr 463/4, 4631 ul. Żywiecka, Kobiernice		Adres inwestora: ul. Krakowska nr 3, 43-353 Porąbka	Nr rys: 2
Nazwa rysunku: PROJEKT ZAGOSPODAROWANIA TERENU		Projektowanie arch.: mgr inż. arch. Krystyna SIWCZYK Projektowanie konstr. i oprec.: mgr inż. Mirosław KACZOR	Podpis:
Data: listopad 2009		Skala: 1 : 500	
PRAWA AUTORSKIE ZASTRZEŻONE Dz. U. Nr 8 Poz. 718 z dnia 27.03.2003r.			

Zestawienie powierzchni :
projektowany budynek przedszkola
tarasy, schody zewnętrzne
istniejący budynek
dojścia, dojazdy, parking
boks na śmieci
osadnik
boisko, piaskownice, zabawki
RAZEM

- 755,36 m²
- 64,53 m²
- 330,00 m²
- 766,00 m²
- 6,00 m²
- 4,11 m²
- 195,00 m²
- 2121,00 m²

powierzchnia biologicznie czynna = 67,73% > od minimalnej = 30%
powierzchnia zabudowy = 16,51% < od maksymalnej = 50%

Starosta Bielski
Powiatowy Ośrodek Dokumentacji
Geodezyjnej i Kartograficznej

W obszarze oznaczonym linią zabudowa
dokonano aktualizacji treści mapy zasadniczej.
Dokumenty z tymi mapami uzupełniającymi przyjęto
do zasobu powiatowego w dniu 20.06.2009.

I zaświadczono, że mapy te są zgodne z danymi
Niniejsza mapa może służyć do celów projektowych.
Projektowane obiekty budowlane wymagające pozwolenia
na budowę podlegają wytyczeniu i inwentaryzacji powyko-
nawczej przez jednostki uprawnione do wykonywania
prac geodezyjnych.

Bielsko-Biała
(miejscowość i data)

(imię i nazwisko, podpis, stanowisko
sztybowe osoby upoważnionej)

mgr inż. Andrzej Kral
inspektor