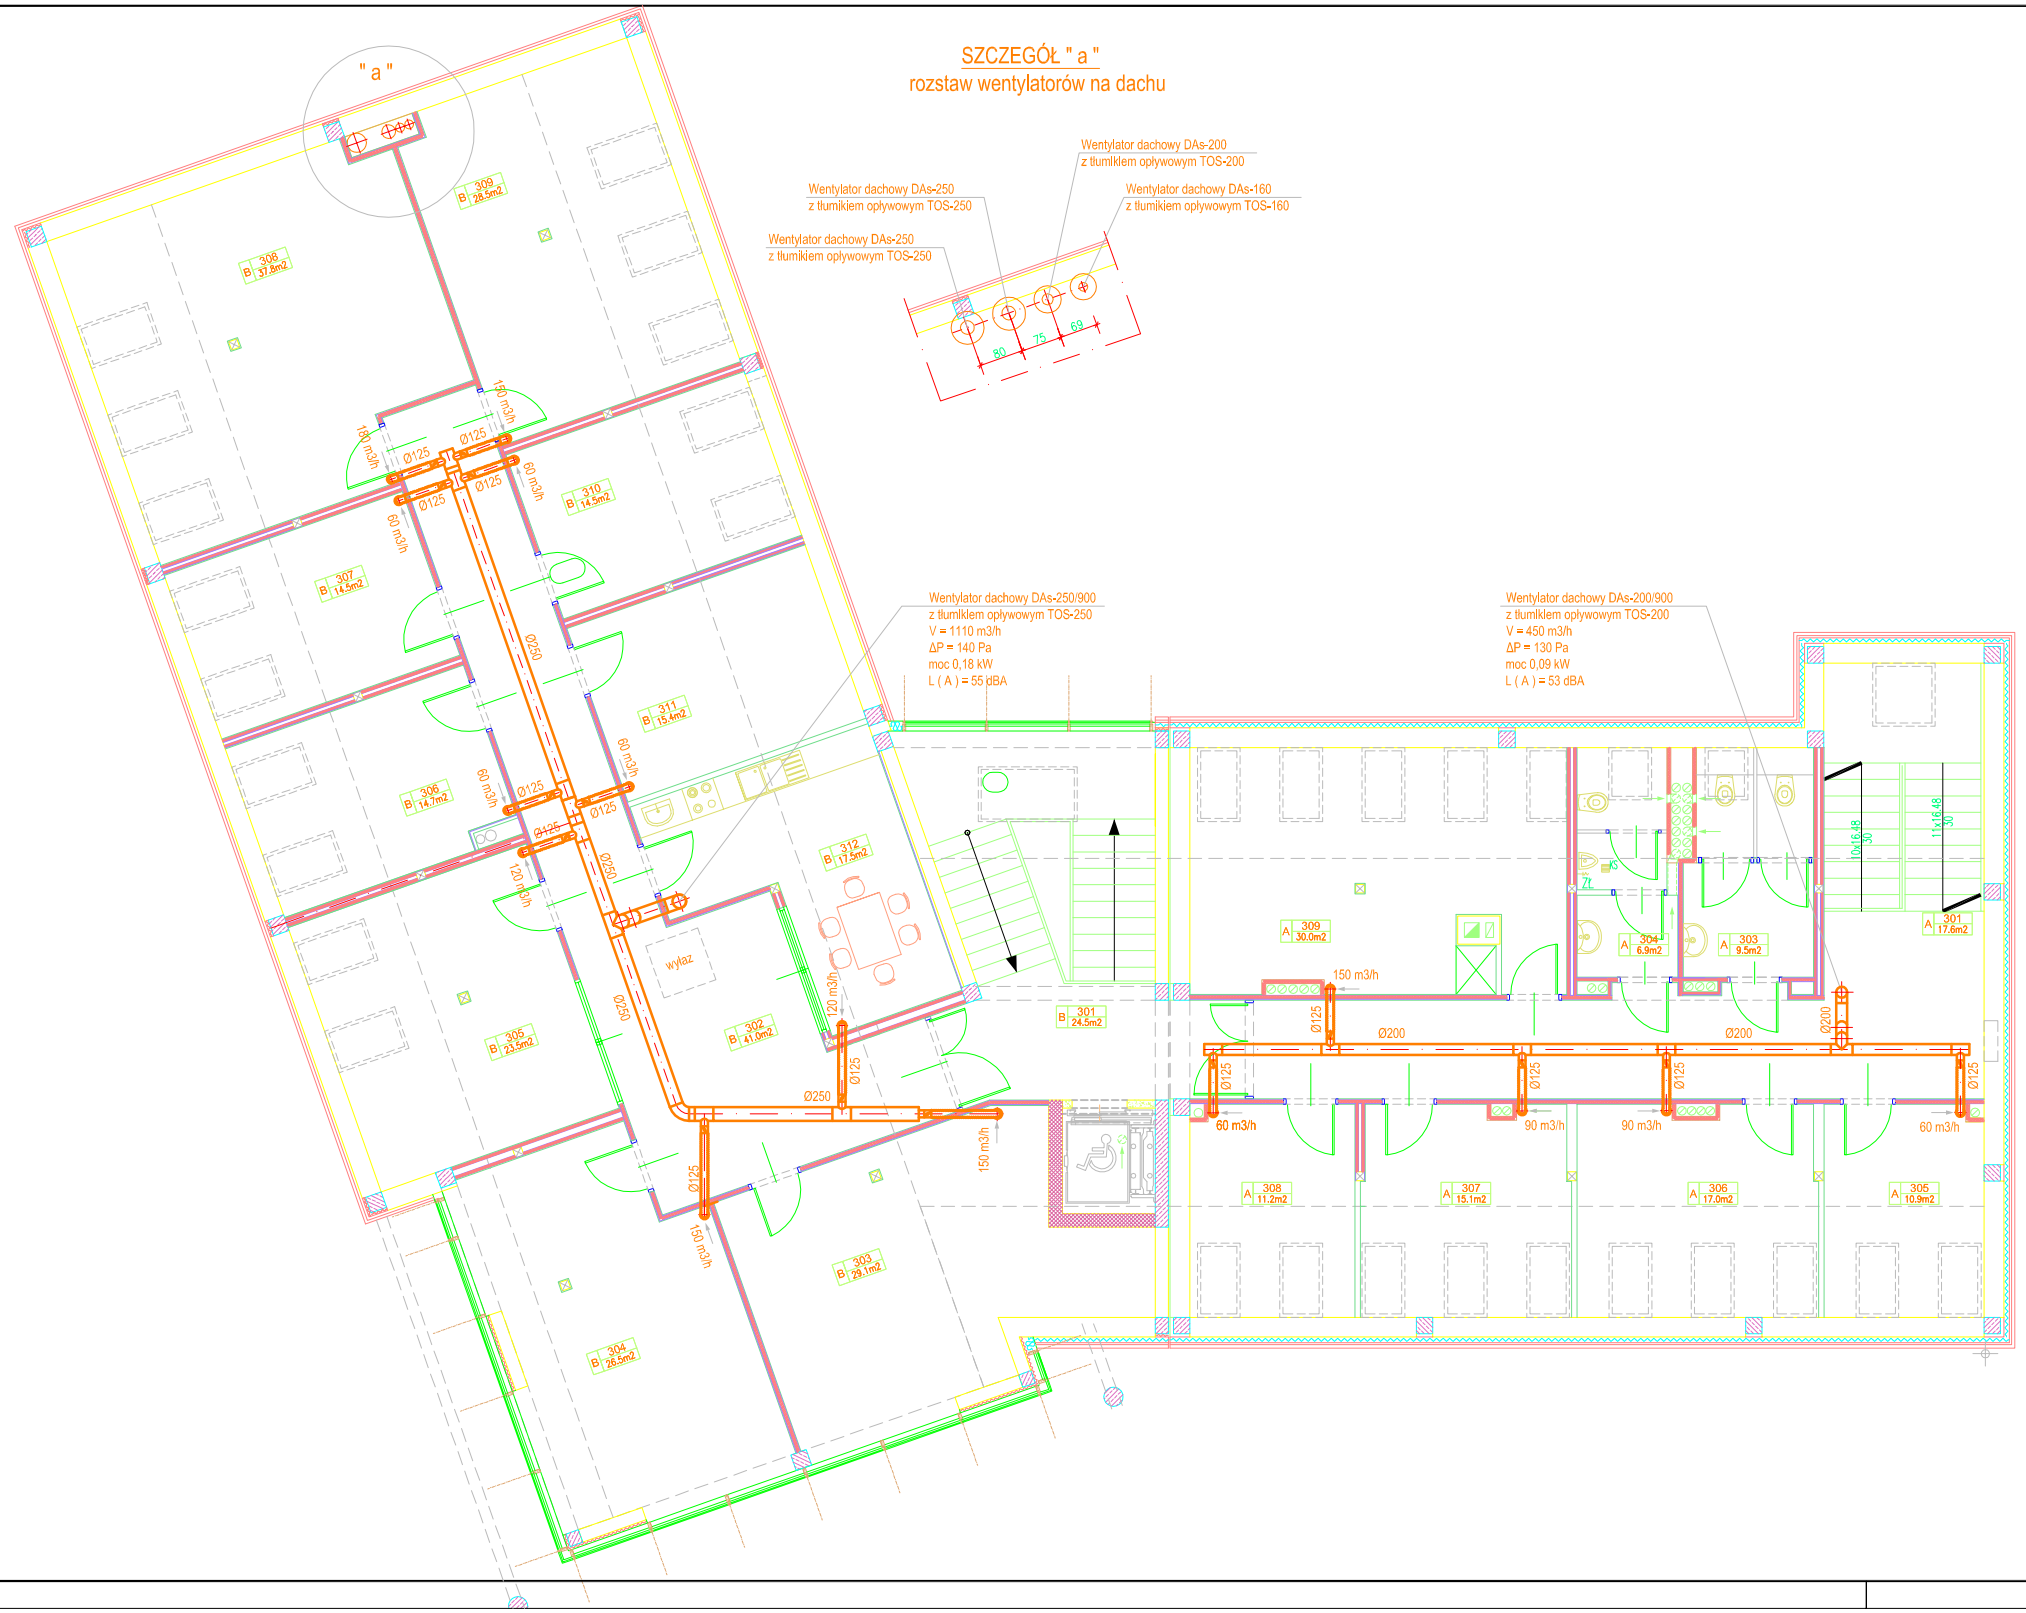

Zestawienie powierzchni

	Numer	Nazwa	Wykończenie	Pow.
A	301	KLATKA SCHODOWA	pł. gresowe	17.59 m2
A	302	KOMUNIKACJA	pł. gresowe	25.94 m2
A	303	WC DAMSKI	pł. gresowe	9.50 m2
A	304	WC MĘSKI	pł. gresowe	6.95 m2
A	305	BIURO	wykł. pcv	10.85 m2
A	306	BIURO	wykł. pcv	16.96 m2
A	307	BIURO	wykł. pcv	15.06 m2
A	308	BIURO	wykł. pcv	11.20 m2
A	309	BIURO	wykł. pcv	30.02 m2
				144.07 m2

Zestawienie powierzchni

	Numer	Nazwa	Wykończenie	Pow.
B	301	KLATKA SCHODOWA	pł. gresowe	24.54 m2
B	302	KOMUNIKACJA	pł. gresowe	40.99 m2
B	303	BIURA	wykł. pcv	29.13 m2
B	304	BIURA	wykł. pcv	26.51 m2
B	305	BIURO	wykł. pcv	23.48 m2
B	306	BIURO	wykł. pcv	14.65 m2
B	307	BIURO	wykł. pcv	14.54 m2
B	308	BIURO	wykł. pcv	37.76 m2
B	309	BIURO	wykł. pcv	28.50 m2
B	310	BIURO	wykł. pcv	14.54 m2
B	311	MAGAZYN	pł. gresowe	15.41 m2
B	312	POM. SOCJALNE	pł. gresowe	17.49 m2
				287.54 m2

TEMAT: PROJEKT WYKONAWCZY WENTYLACJI PODDASZA URZĘDU GMINY W PORĄBCE

ADRES:

NAZWA RYSUNKU: RZUT PODDASZA

FAZA: PBW.

BRANŻA: INSTALACYJNA

INWESTOR: URZĄD GMINY W PORĄBCE ul. KRAKOWSKA 3 43-353 PORĄBKA

PROJEKT: mgr Inż. Helmut Kotysz, Upr. bud 115/91/BB

PODPIS:

DATA: STYCZEŃ 2012

SPRAWDZIŁ: Edward Nowak, Upr. bud 38/M/84

SKALA: 1:100

OPRACOWANIE: Renata Klósko-Wawok

RYS. NR: 1

GRONNER-RACZKA ARCHITEKCI SPÓŁKA JAWNA
43-300 Bielsko-Biała
Pl. Wojska Polskiego 9
Tel/fax (0-33) 816 61 22
tel.(0-33) 816 61 82
architekci@gronner-raczka.pl