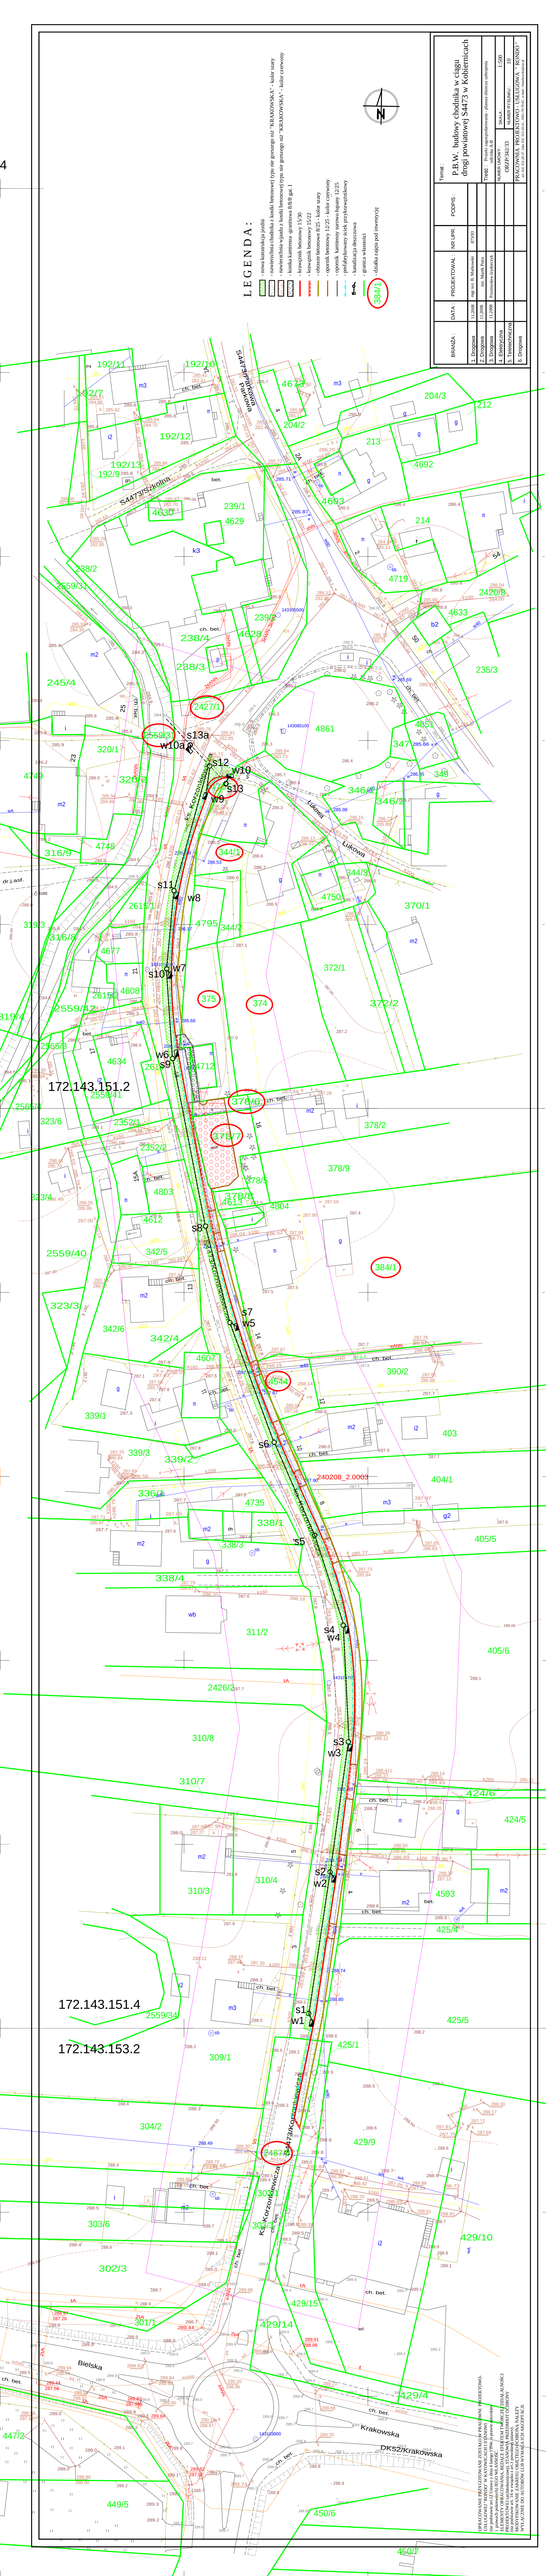
LEGENDA:
nowa kanalizacja zurbiona
nawierzchnia chodnika z kostki betonowej typu ster gęsiego szt "KRAKOWSKA" - kolor szary
nawierzchnia chodnika z kostki betonowej typu ster gęsiego szt "KRAKOWSKA" - kolor czerwony
krawężnik betonowy 15/30
obrzeże betonowe 30/8 szt 1
obrzeże betonowe 8/20 - kolor szary
opornik betonowy 12/25 - kolor czerwony
oporniki betonowe 12/25 - kolor szary
pielęgnacyjny ciek przykrawężnikowy
kasztanowiec
grusza pospolita
działka ewid.nr
P.B.W. budowy chodnika w ciągu drogi powiatowej 54473 w Kobiernicach
Temat: Projekt zagospodarowania przestrzennego
Skala: 1:500
Format: A1
Nr rysunku: 03
Data: 12.2025
Projektował: mgr inż. A. Kołodziej
Sprawdził: mgr inż. A. Kołodziej
Nr uprawnień: MAŁ/0001/POOK/11
Obręb: KOBIERNICE 1
Nr ewidencyjny działki: 1/1, 1/2, 1/3, 1/999, 1/1000
Krakowska
DK52/Krakowska
Bielska
Kościuszki
Powstańców
Lukowa
Kobiernicka
172.143.151.2
172.143.151.4
172.143.153.2
240208_2.0003
WYKONANIE PRZYCZYNOWE DOKUMENTACJI PROJEKTOWEJ
PROJEKTOWANIE I NADZÓR AUTORSKI
PROJEKTOWANIE INSTALACJI ELEKTRYCZNYCH
PROJEKTOWANIE INSTALACJI SANITARNYCH
WYKONANIE OPINII, EKSPERTYZ, ANALIZ
WYKONANIE PRZEDMIARÓW, KOSZTORYSÓW
WYKONANIE PROJEKTÓW ZAGOSPODAROWANIA TERENU
WYKONANIE PROJEKTÓW BUDOWLANYCH
WYKONANIE PROJEKTÓW WYKONAWCZYCH
WYKONANIE PROJEKTÓW ORGANIZACJI RUCHU
WYKONANIE PROJEKTÓW BUDOWLANYCH I WYKONAWCZYCH