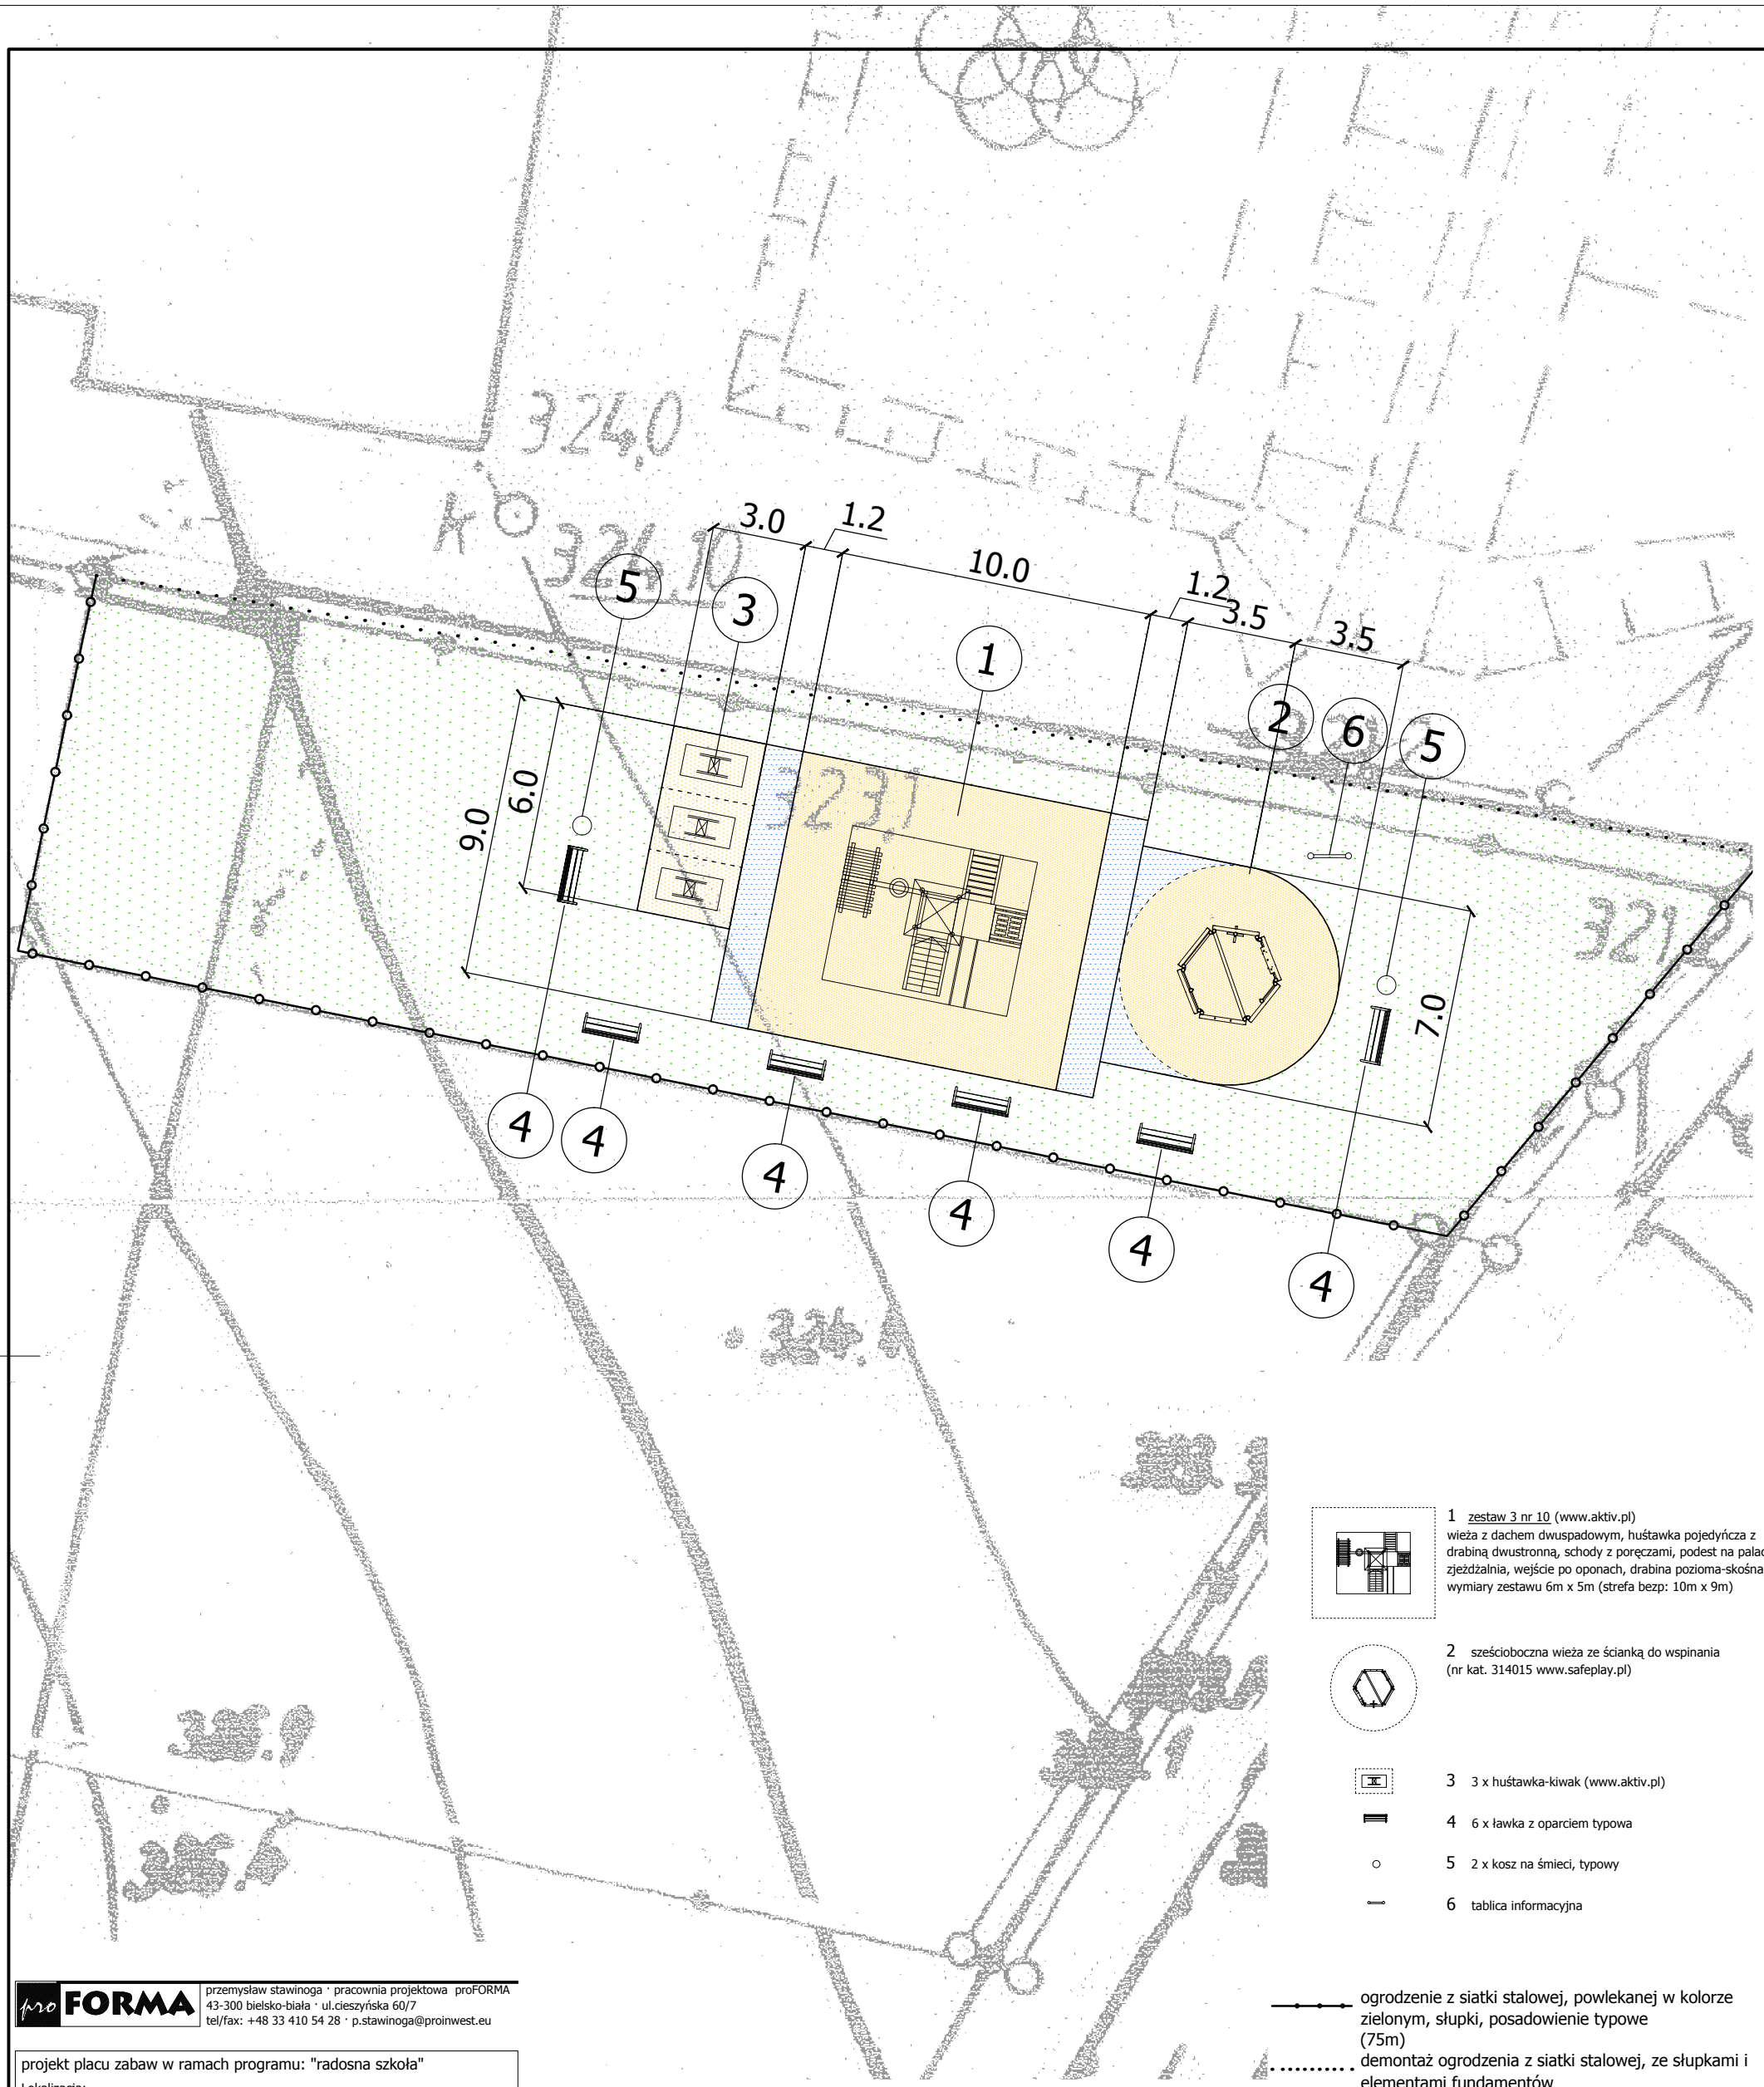

1 zestaw 3 nr 10 (www.aktiv.pl)
wieża z dachem dwuspadowym, huśtawka pojedyńcza z drabiną dwustronną, schody z poręczami, podest na palach, zjeżdżalnia, wejście po oponach, drabina pozioma-skośna, wymiary zestawu 6m x 5m (strefa bezp: 10m x 9m)

2 sześcioboczna wieża ze ścianką do wspinania (nr kat. 314015 www.safeplay.pl)

3 3 x huśtawka-kiwak (www.aktiv.pl)

4 6 x ławka z oparciem typowa

5 2 x kosz na śmieci, typowy

6 tablica informacyjna

ogrodzenie z siatki stalowej, powlekanej w kolorze zielonym, słupki, posadowienie typowe (75m)

demontaż ogrodzenia z siatki stalowej, ze słupkami i elementami fundamentów (55m)

nawierzchnia bezpieczna pomarańczowa:
- nawierzchnia o gr. 100mm -129m2
- nawierzchnia o gr. 30mm -18m2

nawierzchnia bezpieczna niebieska:
- 30mm -27m²

UWAGA: nawierzchnie bezpieczne pod urządzeniami wg zaleceń producenta
Nawierzchnia, na której zostanie zainstalowany sprzęt rekreacyjny, amortyzująca ewentualny upadek dziecka powinna być wykonana w kolorze pomarańczowym w odcieniu RAL 2011, zgodna z Polskimi Normami.

Ścieżki komunikacyjne powinny być wykonane z nawierzchni typu tartan lub innej syntetycznej w kolorze niebieskim w odcieniu, RAL 5003, zgodną z Polskimi Normami.

proFORMA
przemysław stawinoga · pracownia projektowa proFORMA
43-300 bielsko-biała · ul.cieszyńska 60/7
tel/fax: +48 33 410 54 28 · p.stawinoga@proinwest.eu

projekt placu zabaw w ramach programu: "radosna szkoła"

Lokalizacja:
Zespół Szkół w Bujakowie
ul. Szkolna 13
działka nr ewiedenc. 798/5, 792, 793

Inwestor:
Urząd Gminy Porąbka
ul. Krakowska 3
43- 353 Porąbka

branża: architektura

faza: projekt zagospodarowania terenu

projektował:
mgr inż. arch.Przemysław Stawinoga
43-300 Bielsko-Biała, ul.Cieszyńska 60/7
upr.bud.nr: 126/02, SL-0610

PROJEKT ZAGOSPODAROWANIA TERENU

data: VII 2010

skala: 1:200

nr rys: A-02