


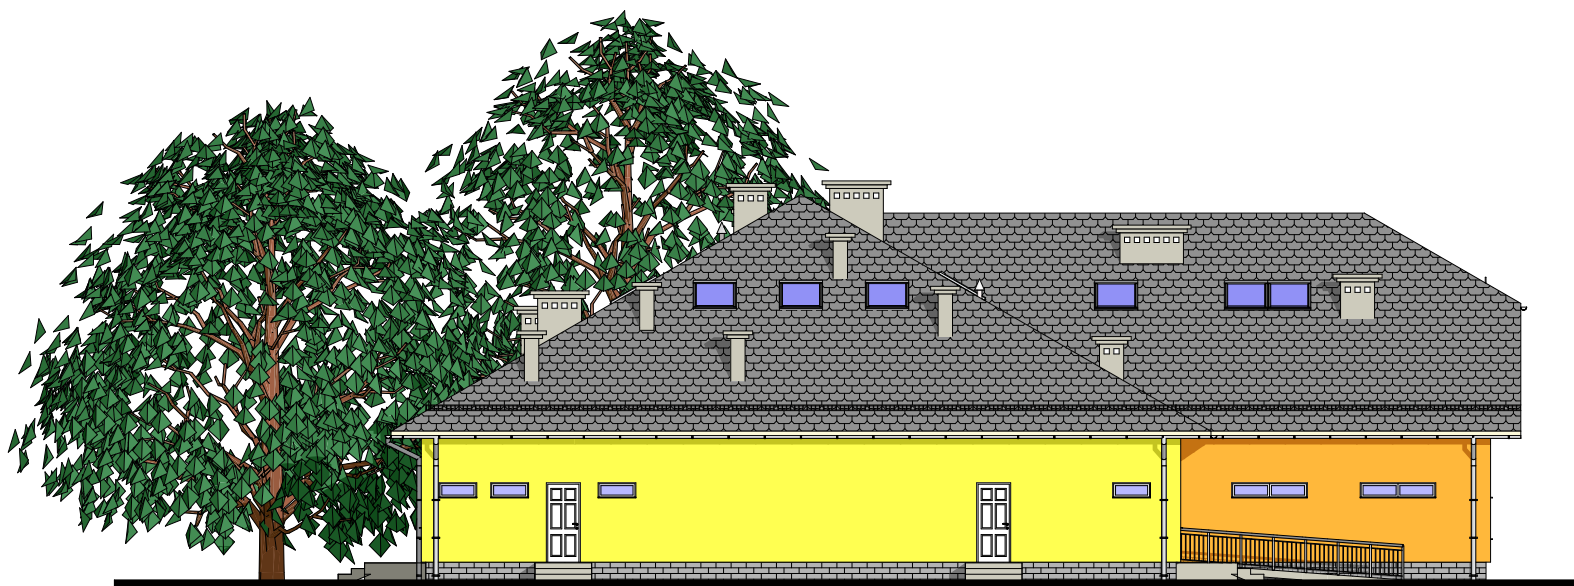

ELEWACJA POŁUDNIOWA - SKALA 1:200



ELEWACJA PÓŁNOCNA - SKALA 1:200



ELEWACJA WSCHODNIA - SKALA 1:200



ELEWACJA ZACHODNIA - SKALA 1:200