



OPRACOWANIE PRZYGOTOWANE ZOSTAŁO W PRACOWNI PROJEKTOWO-USŁUGOWEJ "RONDO" W KATOWICACH I STANOWI (na podstawie art.12 Ustawy z dnia 4 lutego 1994r. o prawie autorskim i prawach pokrewnych) JEGO WŁASNOŚĆ.
ELEMENTY OPRACOWANIA, BĘDĄCE EFEKTEM TWÓRCZEJ DZIAŁALNOŚCI PROJEKTOWEJ (architektonicznej), STANOWIĄ PRZEDMIOT OCHRONY (na podstawie art. 16 w związku z art.1 powołanej ustawy).
MODYFIKOWANIE ZAKRESU OBIĘTEGO OCHRONĄ NALEŻY WYŁĄCZNIE DO AUTORÓW LUB WYMAGAĆ ICH AKCEPTACJI.


mgr inż. Bogdan MARKOWSKI
Nr Up. 873/93
Wydane przez Urząd Wojewódzki Katowice
§ 13 ust. 1 pkt. 3 litery B
do projektowania oraz kierowania robotami


BRANŻA :	DATA :	PROJEKTOWAŁ :	NR UPR.	PODPIS :	Temat :
1. Drogową	2006/3	mgr inż. B. Markowski	873/93	<i>Bogdan Markowski</i>	P.B.W. przebudowy chodnika w ciągu drogi powiatowej S4480
2. Drogową	06.2010	mgr inż. Marek Putra		<i>Marek Putra</i>	Treść : Projekt zagospodarowania
3. Drogową	06.2010	Przemysław Izydorek		<i>Przemysław Izydorek</i>	NUMER UMOWY : SKALA : 1:500
4. Elektryczną					GKD. 7040-3/R188/2010
5. Gazową					NUMER RYSUNKU : 1
6. Architektura					PRACOWNIA PROJEKTOWO - USŁUGOWA " RONDO "
tel.faksmodem (032) 765-19-83 , 765-28-91 , 0501-79-78-82 , e-mail : bmarkowski@wp.pl					

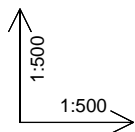


P.P. 300.00m n.p.m.

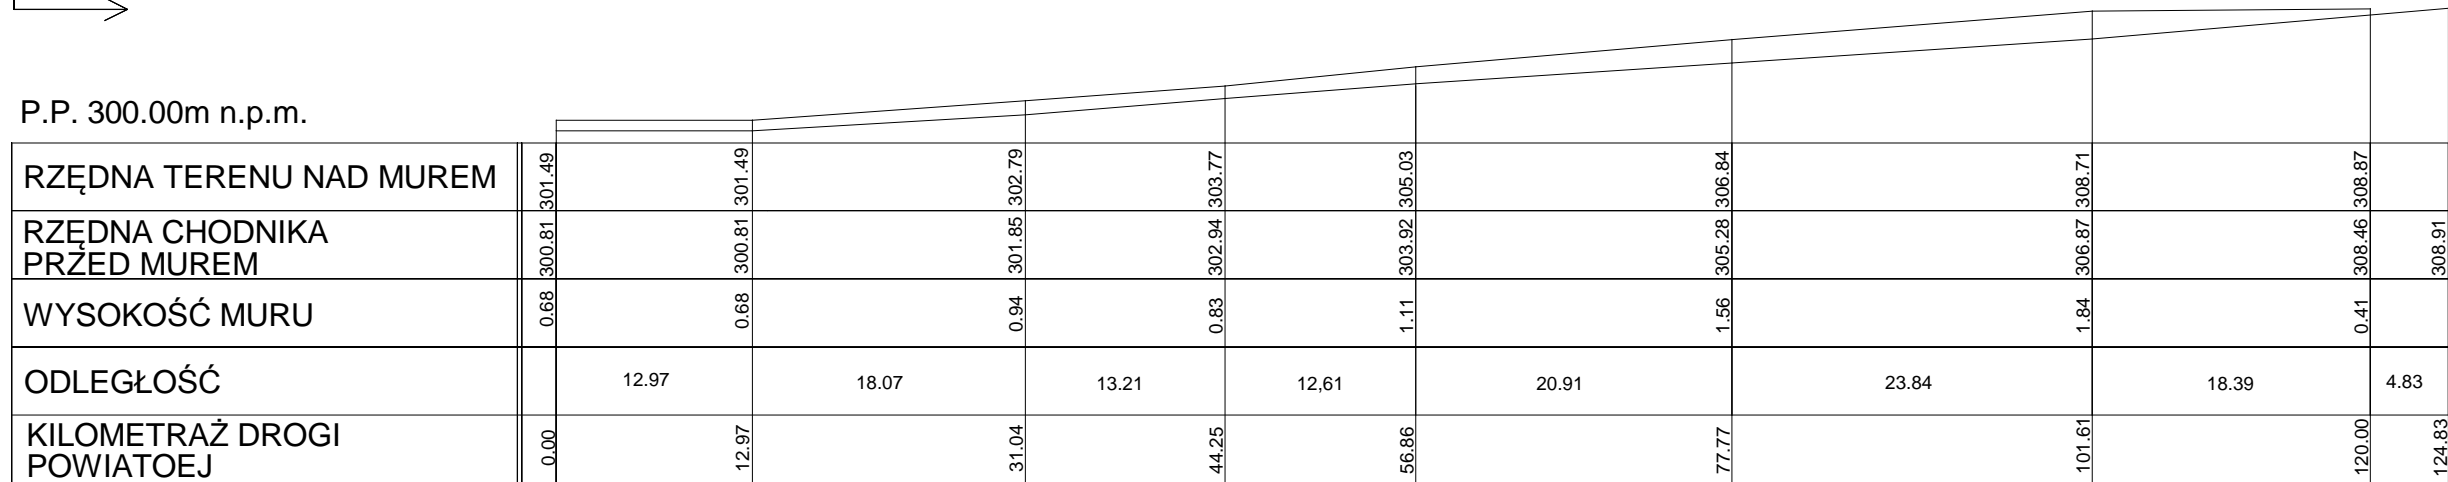

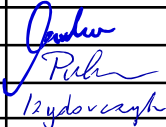
BRANŻA :	DATA :	PROJEKTOWAŁ:	NR UPR.	PODPIS :	Temat : P.B.W. przebudowy chodnika w ciągu drogi powiatowej S4480	
1. Drogowa	06.2010	mgr inż.B.Markowski	873/93		Treść : Profil wysokościowy dla wykonania muru oporowego.	
2. Drogowa	06.2010	mgr inż. Marek Putra				
3. Drogowa	06.2010	Przemysław Izydorczyk				
4. Elektryczna					NUMER UMOWY :	
5. Elektryczna					SKALA : 1:500	
6. Architektura					NUMER RYSUNKU : 3	
7. Wodociągowa					PRACOWNIA PROJEKTOWO - USŁUGOWA " RONDO" tel. 032 353-20-37,faks 032 353-20-41 , kom. 0501-79-78-82 , e-mail : bmarkowski@wp.pl	

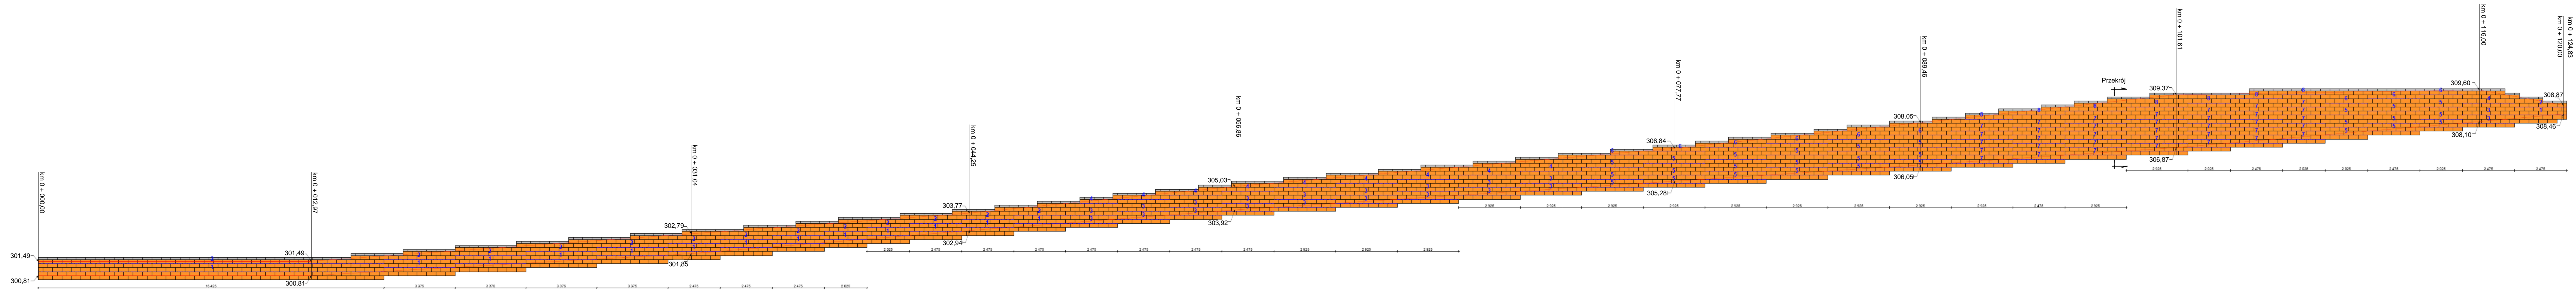


- | | | |
|----------|---|---|
| <u>1</u> | - Geokrata "Miragrid 5XT", długości 1,1 m |  - Typowy element muru oporowego |
| <u>2</u> | - Geokrata "Miragrid 5XT", długości 1,4 m |  - Element zamykający |
| <u>3</u> | - Geokrata "Miragrid 5XT", długości 1,4 m | |
| <u>4</u> | - Geokrata "Miragrid 5XT", długości 1,7 m | |
| <u>5</u> | - Geokrata "Miragrid 5XT", długości 1,9 m | |
| <u>6</u> | - Geokrata "Miragrid 5XT", długości 2,3 m | |
| <u>7</u> | - Geokrata "Miragrid 5XT", długości 2,4 m | |
| <u>8</u> | - Geokrata "Miragrid 5XT", długości 2,9 m | |

 - Typowy element muru oporowego
 - Element zamykający

BRANŻA:	DATA:	PROJEKTOWAŁ:	NR UPR.	PODPIS:	Temat: P.B.W. budowy chodnika w ciągu drogi powiatowej S4480 w Porąbce Treść: Profil wysokościowy dla wykonania muru oporowego. NUMER UMOWY: _____ IKG/2222/32/2009 NUMER RYSUNKU: _____ 6a PRACOWNICA PROJEKTOWA - USŁUGOWA "RONDO" tel. 032 355 50 37, fax: 032 355 20 41, kom. 0900 79 78 82, e-mail: biuro@rondo.pl, uprpl
1. Drogowa	07.2010	mgr inż.B.Markowski	873/93	<i>[Signature]</i>	
2. Drogowa	07.2010	mgr inż. Marek Patra		<i>[Signature]</i>	
3. Drogowa	07.2010	Przemysław Łydzyczek		<i>[Signature]</i>	
4. Elektryczna					
5. Elektryczna					
6. Architektura					
7. Wodociągowa					

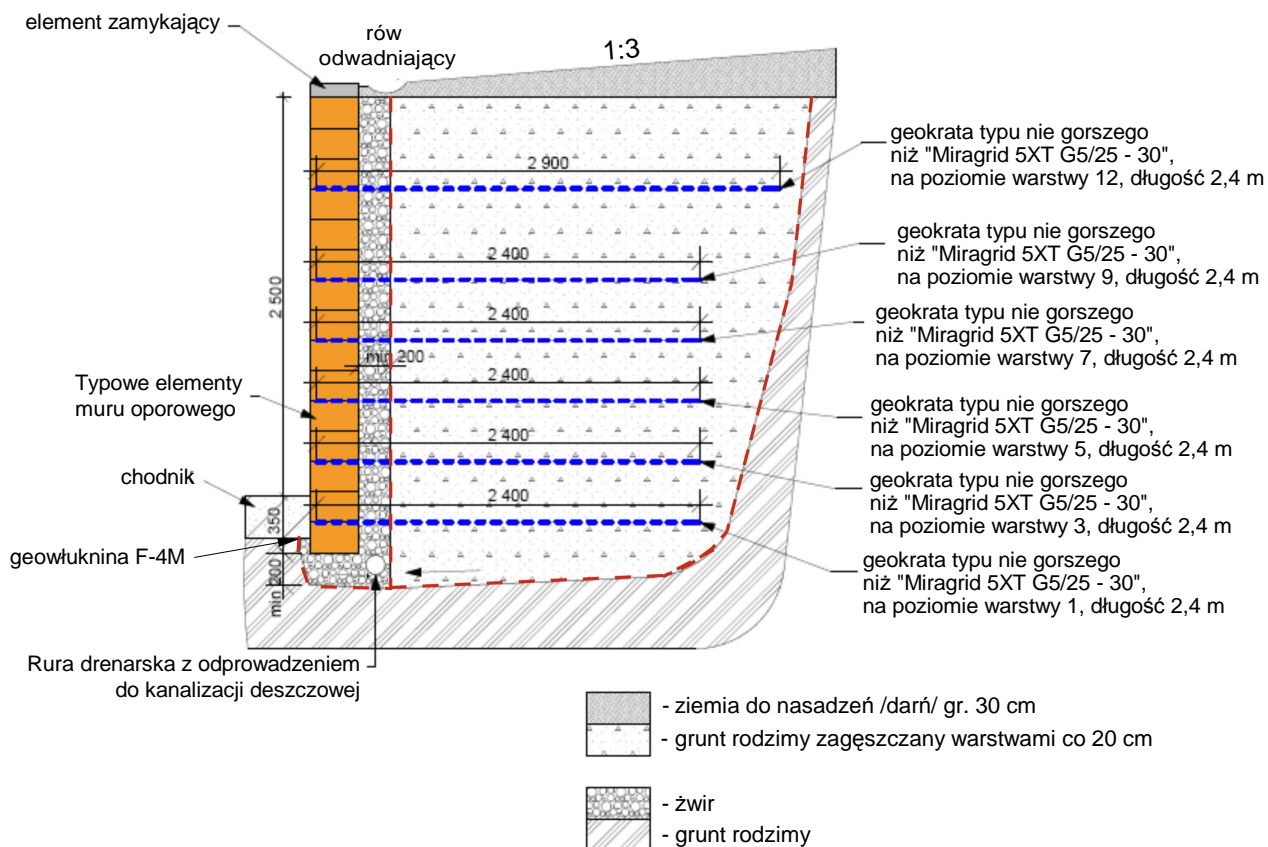

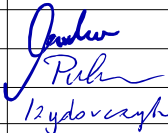BRANŻA :	DATA :	PROJEKTOWAŁ :	NR UPR.	PODPIS :	Temat : P.B.-W. budowy chodnika w ciągu drogi powiatowej S4480 w Porąbce	
1. Drogową	07.2010	mgr inż.B.Markowski	873/93		Treść : Przekrój konstrukcyjny muru oporowego	
2. Drogową	07.2010	mgr inż. Marek Putra				
3. Drogową	07.2010	Przemysław Izydorczyk				
4. Elektryczną						
5. Elektryczną					NUMER UMOWY :	SKALA : 1:50
6. Architektura					IGK/2222/32/2009	NUMER RYSUNKU : 6b
7. Wodociągowa					PRACOWNIA PROJEKTOWO - USŁUGOWA " RONDO " tel. 032 353-20-37,faks 032 353-20-41 , kom. 0501-79-78-82 , e-mail : bmarkowski@wp.pl	