


DYLATAČJA NAWIERZCHNI

PRZEMKŮJ A-A

(dla przesuwu 5÷10 mm)

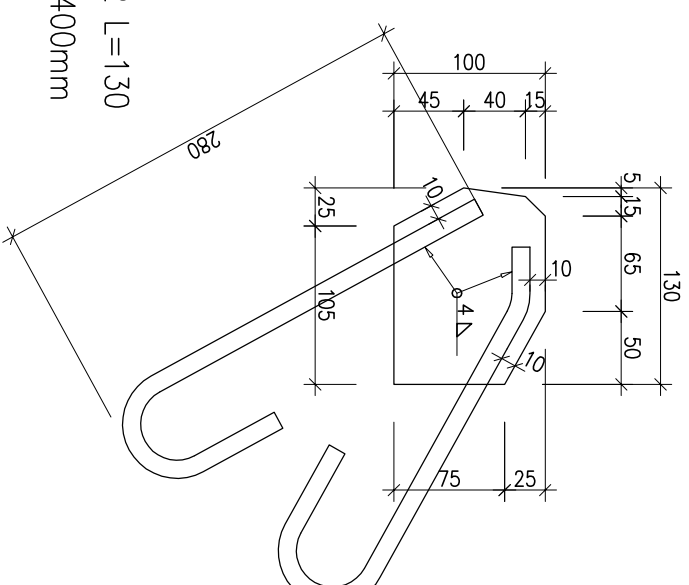


WIDOK B-B

A

* Uwaga:


profil walcowany dostosować do grubości warstwy wiążącej (dla grubości 55mm, $\frac{1}{2}$ PN320)

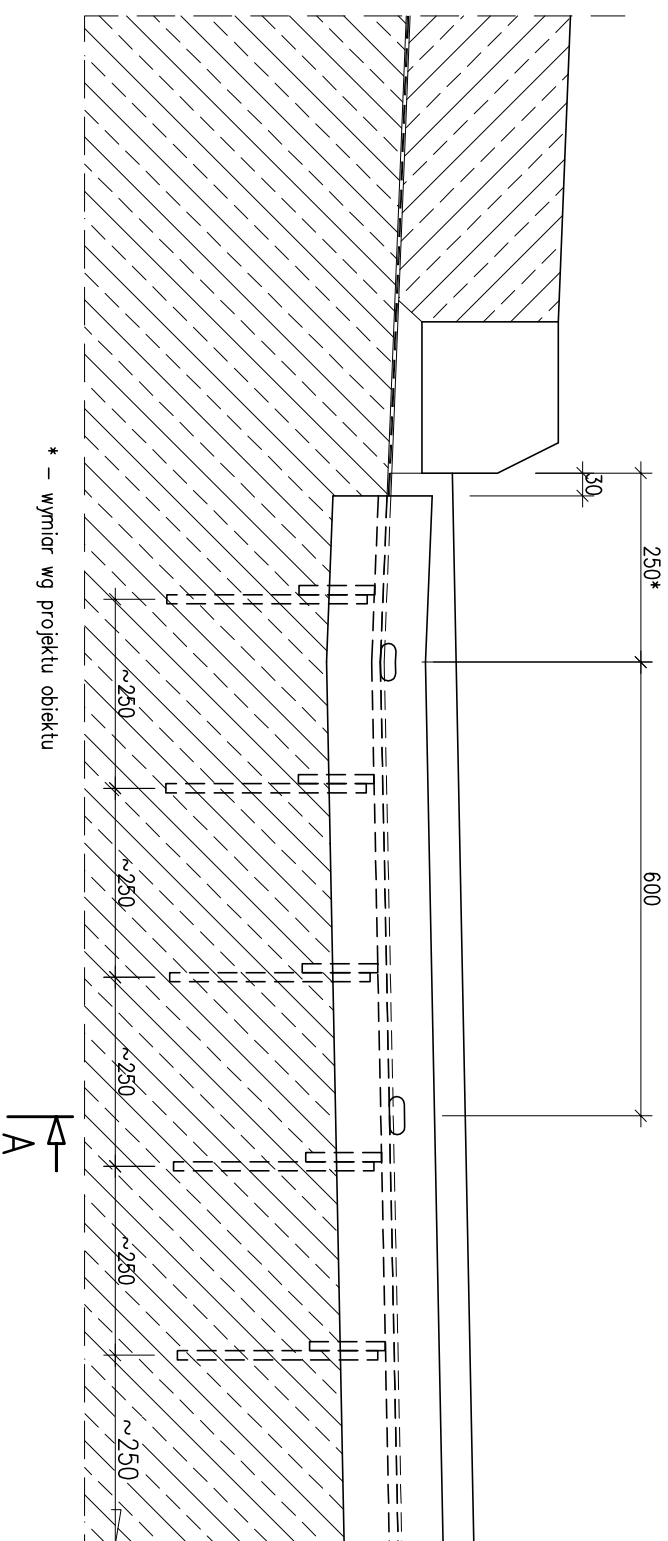


* – wymiar wg projektu obiektu

Projektant	mgr inż. Witold Doboszyński	Wersja	00	Nr karty 0523
Uprawnienia	St-270/87	Data	10.2013	


ELEMENT POZĄTKOWY – TYP I

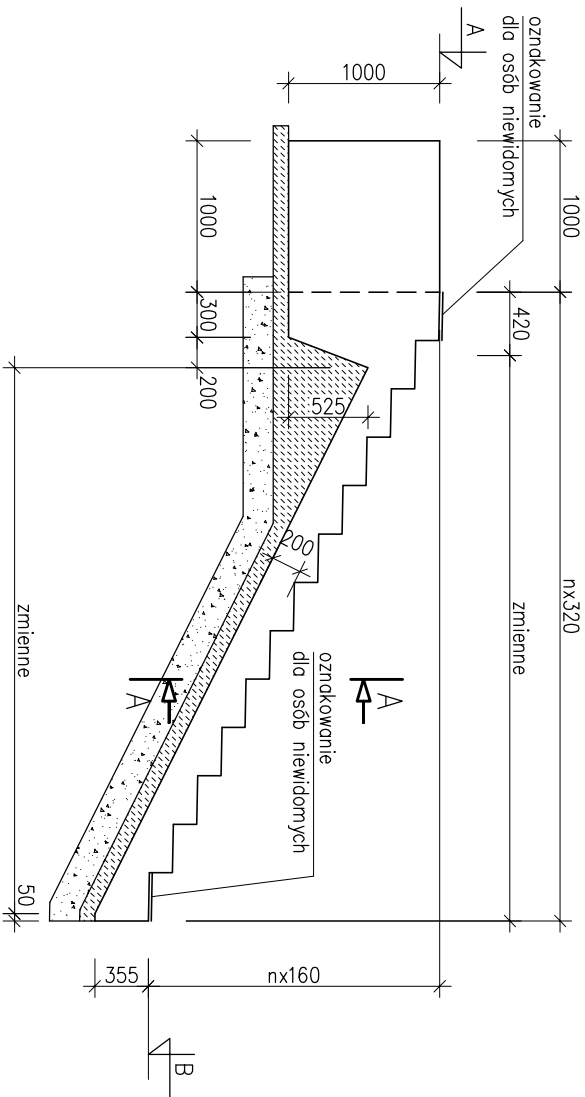

ELEMENT POZĄTKOWY – TYP II

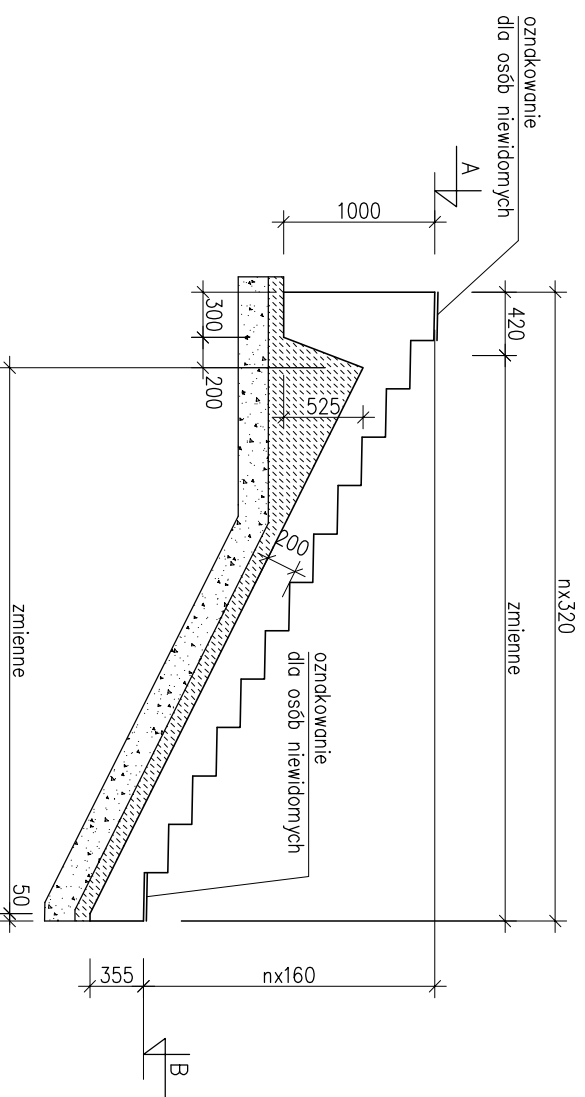


ELEMENT POZĄTKOWY – TYP III

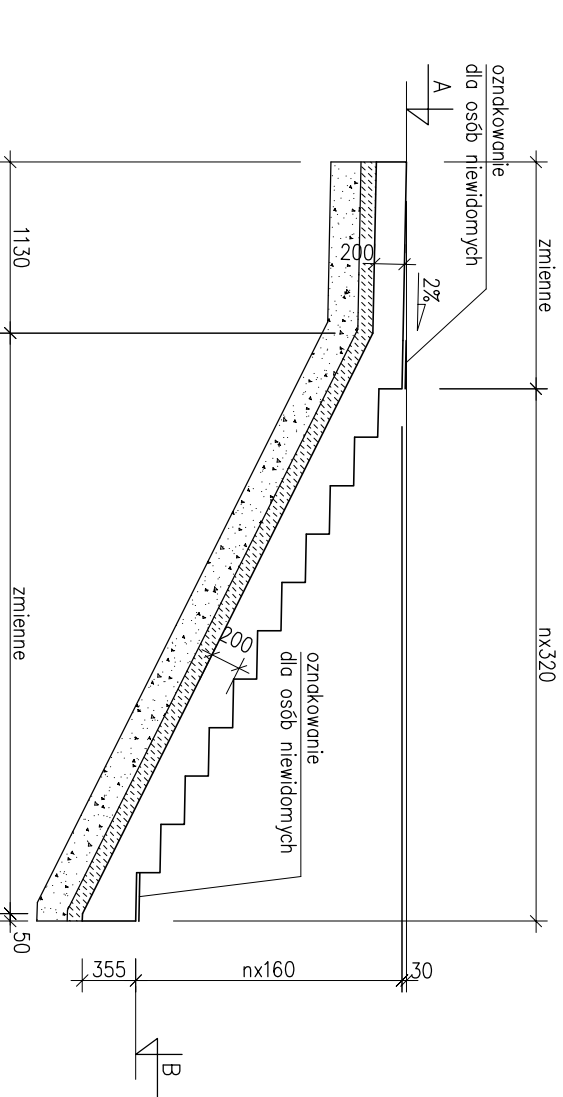


1: 50


ELEMENT POŚREDNI

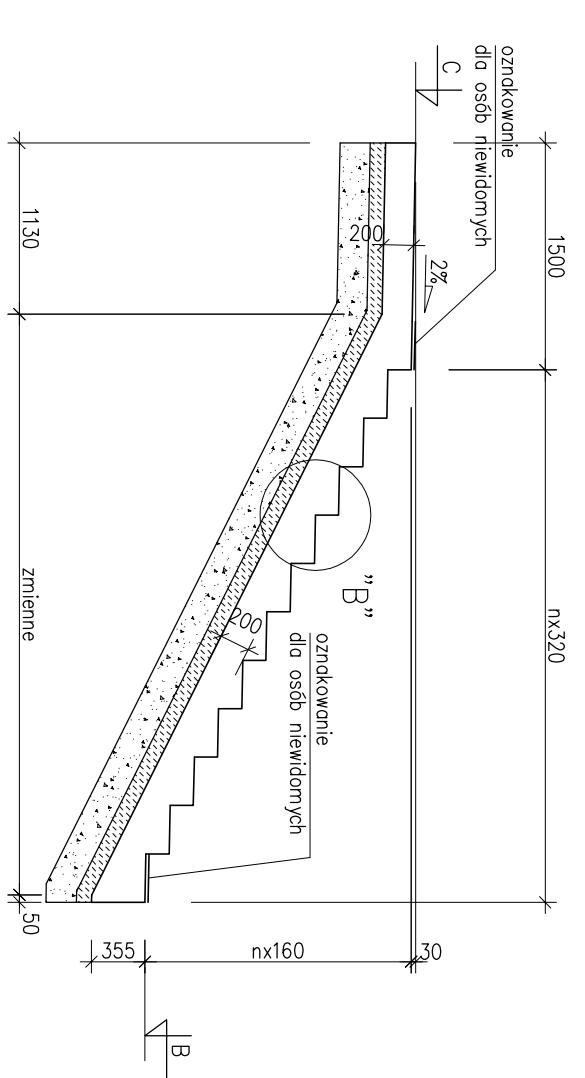

ELEMENT KOŃCOWY

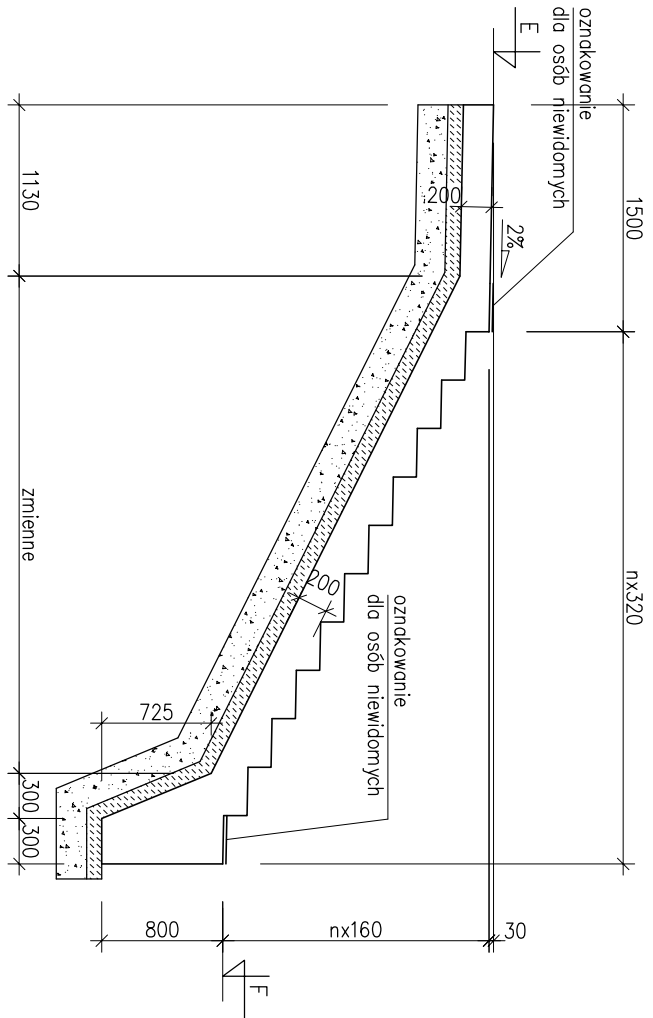


PRZEKRÓJ POPRZECZNY A–A
1: 50

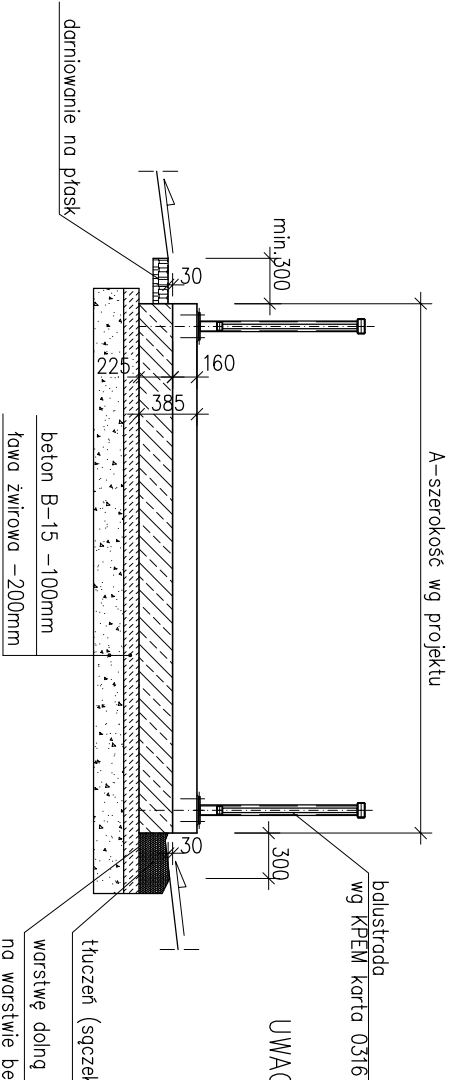

UWAGA:
Wszystkie informacje dotyczące schodów (rzędne, typy poszczególnych elementów i ich kształt) podano na rysunku ogólnym obiektu.

SZCZEGÓŁ "B"
1: 20

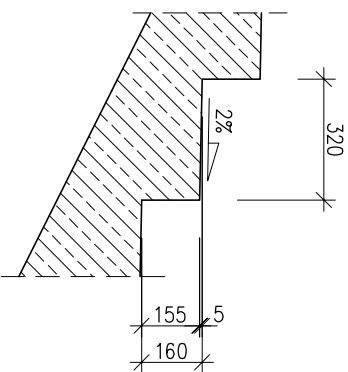

Projektant	mgr inż. Witold Doboszynski	Wersja	00	Nr karty 0600
Uprawnienia	St-270/87	Data	10.2013	