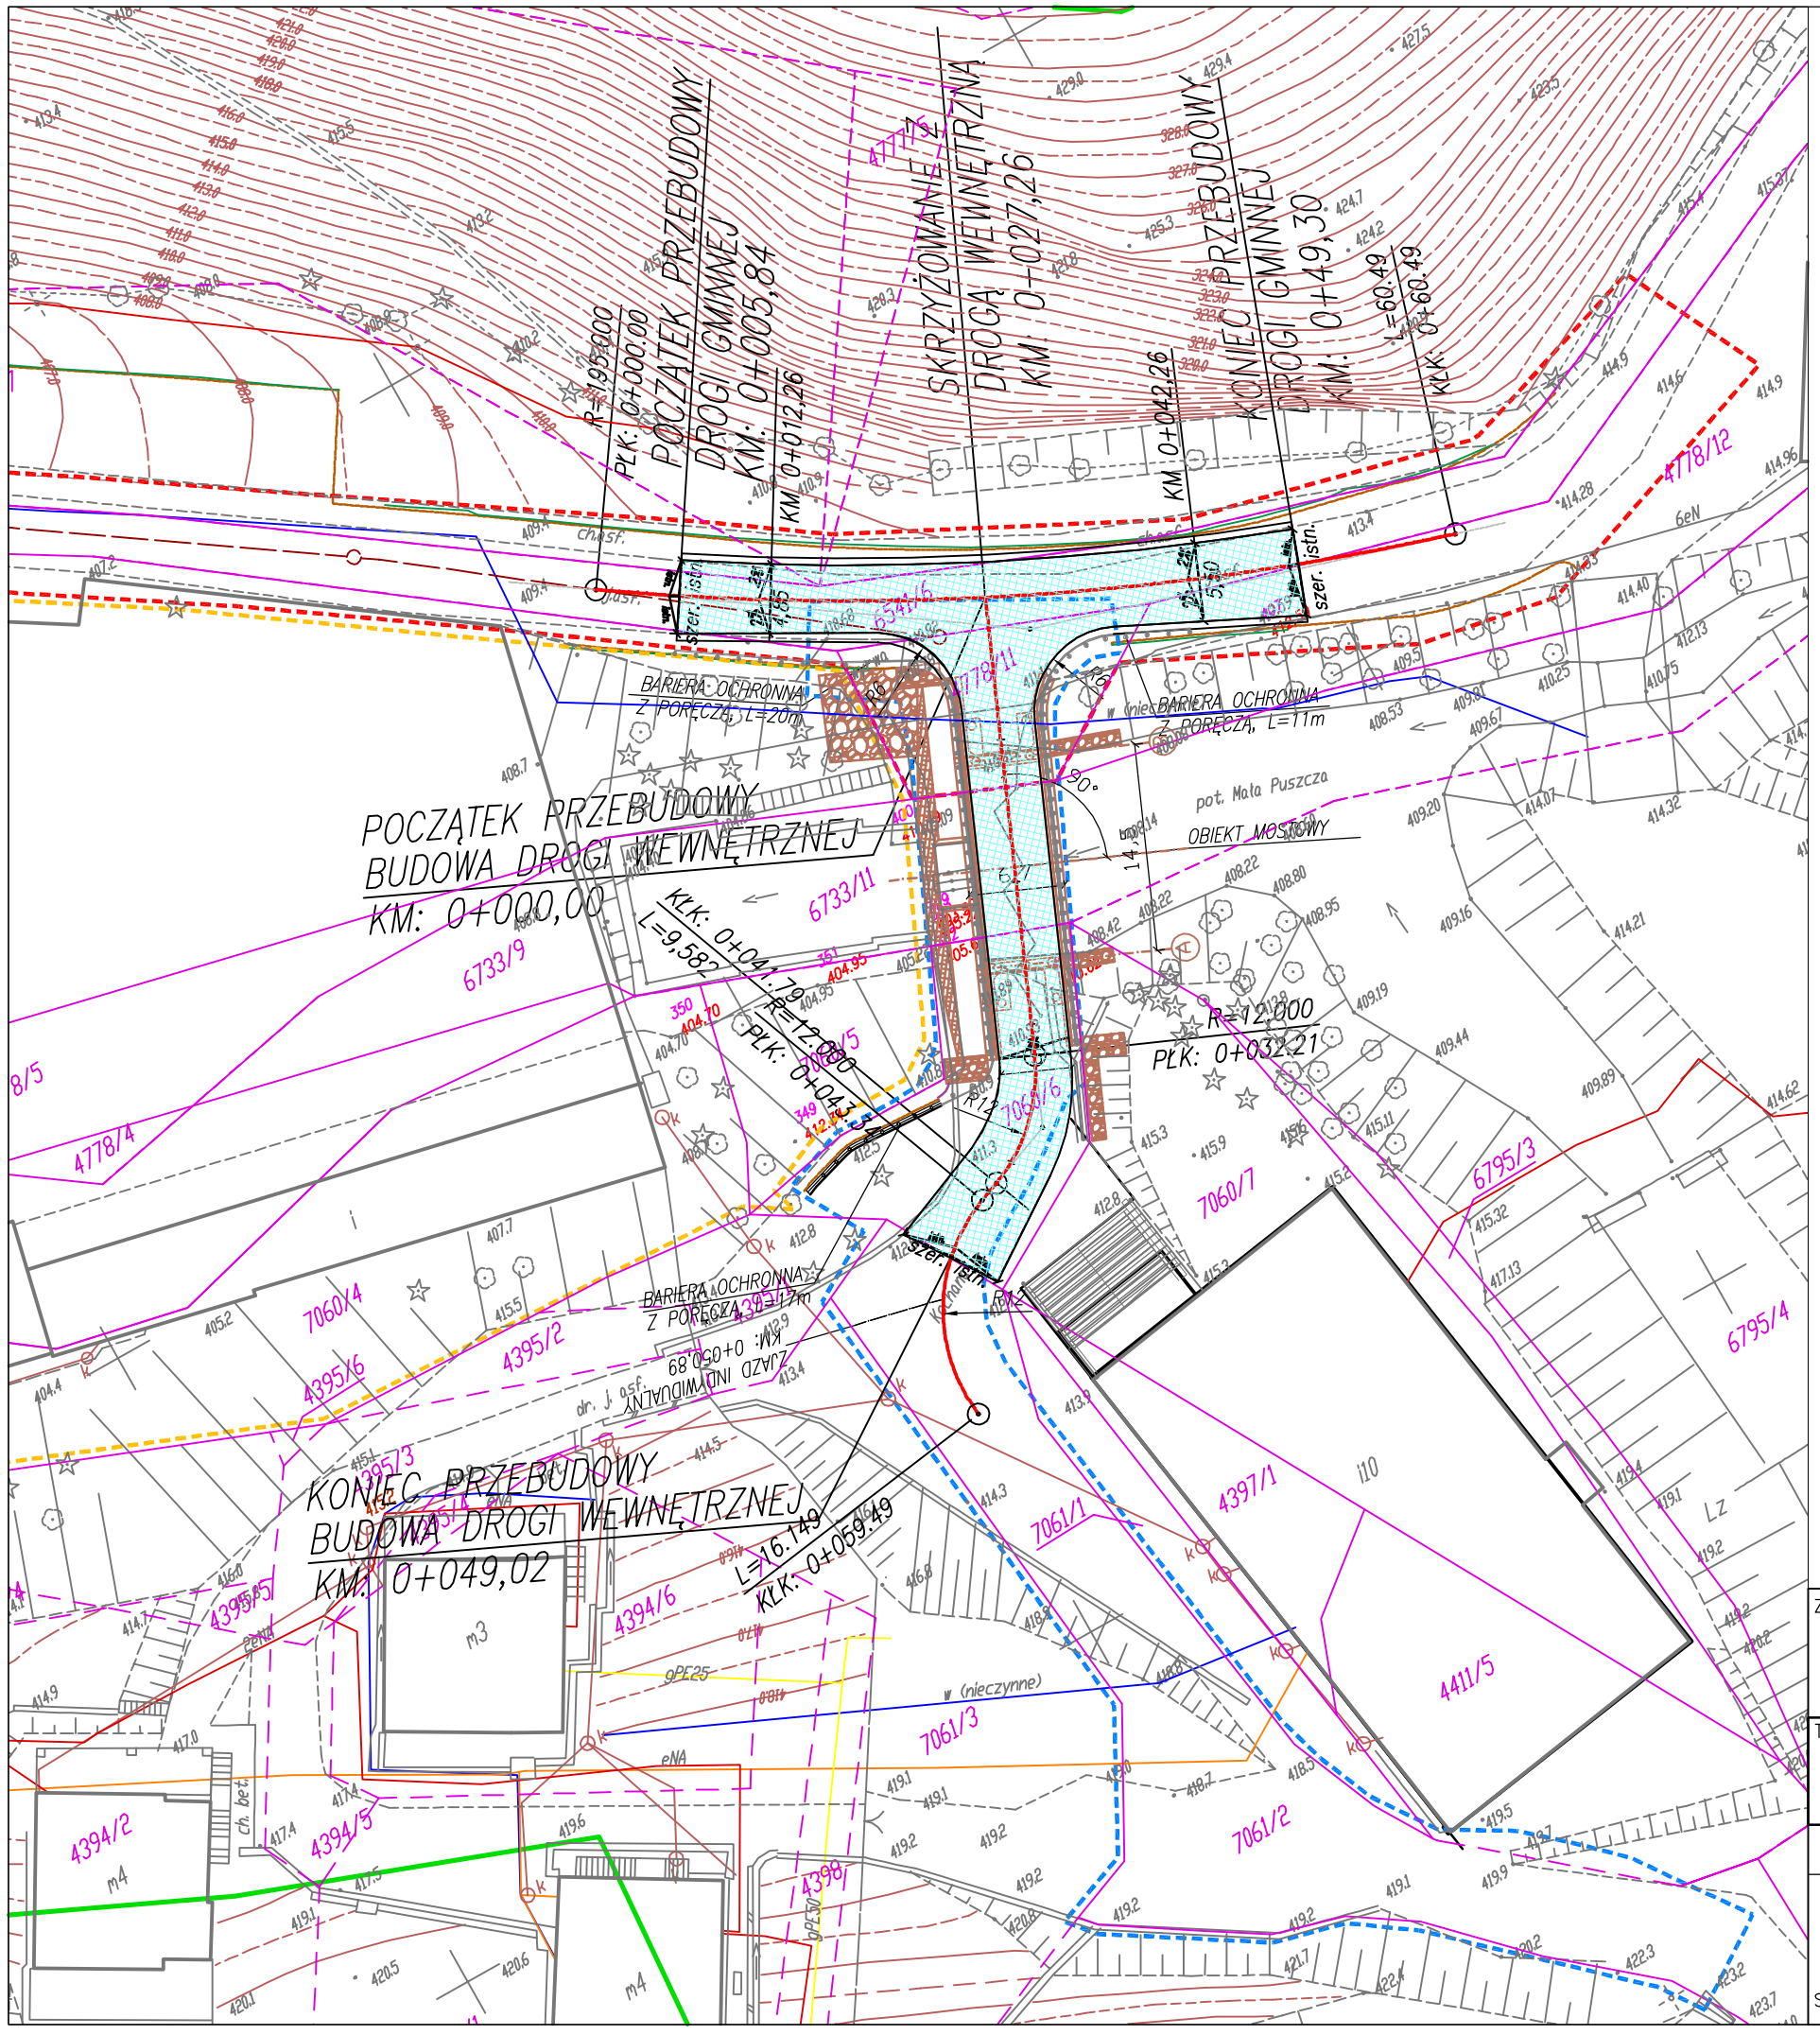

ZADANIE:	PROJEKT WYKONAWCZY BUDOWA MOSTU NA POTOKU MAŁA PUSZCZA W KM 2+189 W CIĄGU DROGI GMINNEJ – UL. KOCHANA W MIEJSCOWOŚCI PORĄBKA KOZUBNIK			
TYTUŁ RYSUNKU:	PLANSZA SYTUACYJNA			SKALA: 1: 500
FUNKCJA:	TYTUŁ, IMIĘ, NAZWISKO:	NR. UPRAWNIEŃ:	PODPIS:	DATA: 08.2014
PROJEKTANT	mgr inż. Lech Marcisz	102/89–88		FAZA PROJ.: PW
KONSTRUKTOR	mgr inż. Małgorzata Podstawska			NR. RYSUNKU: 01
SPRAWDZAJACY	mgr inż. Andrzej Zaniat	RINB–VI–U–7342/77/98		