WIDOK NA MOST OD STRONY GÓRNEJ WODY

SKALA 1:100

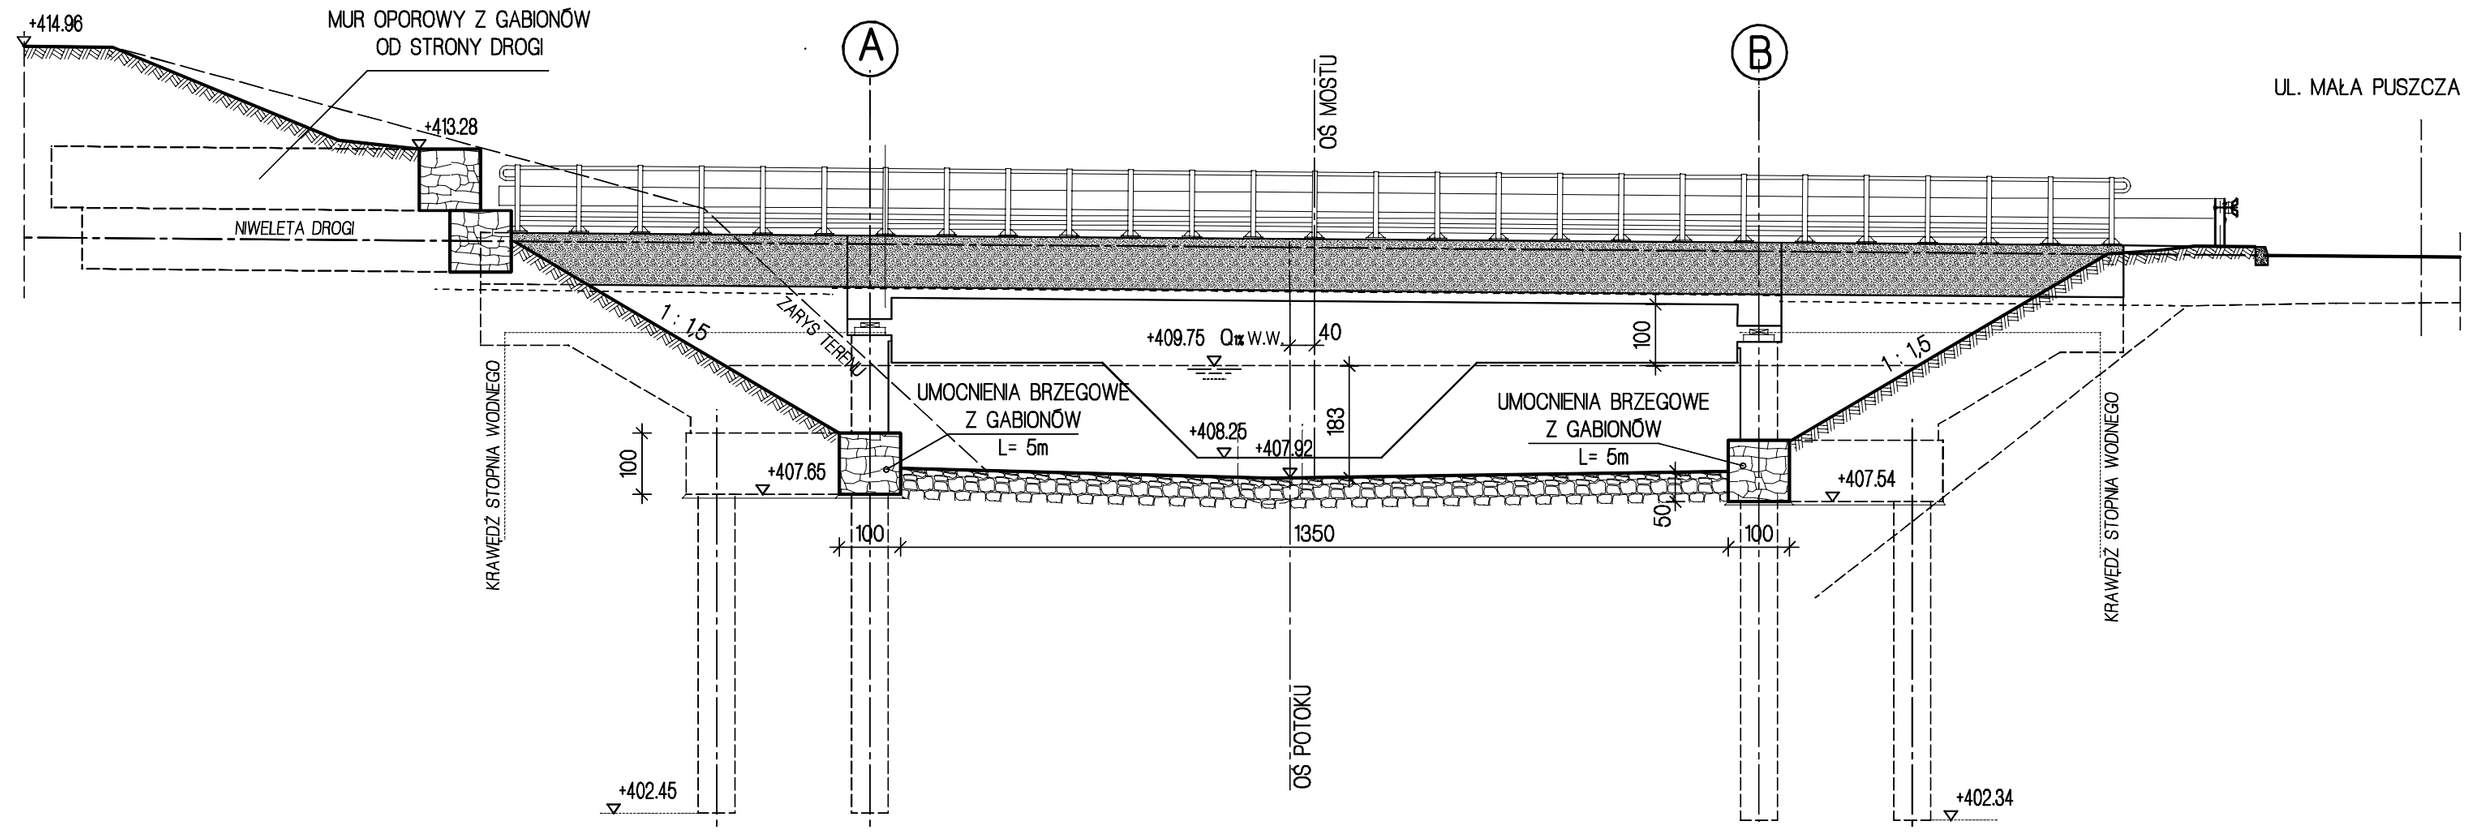

WIDOK NA MOST OD STRONY DOLNEJ WODY

SKALA 1:100

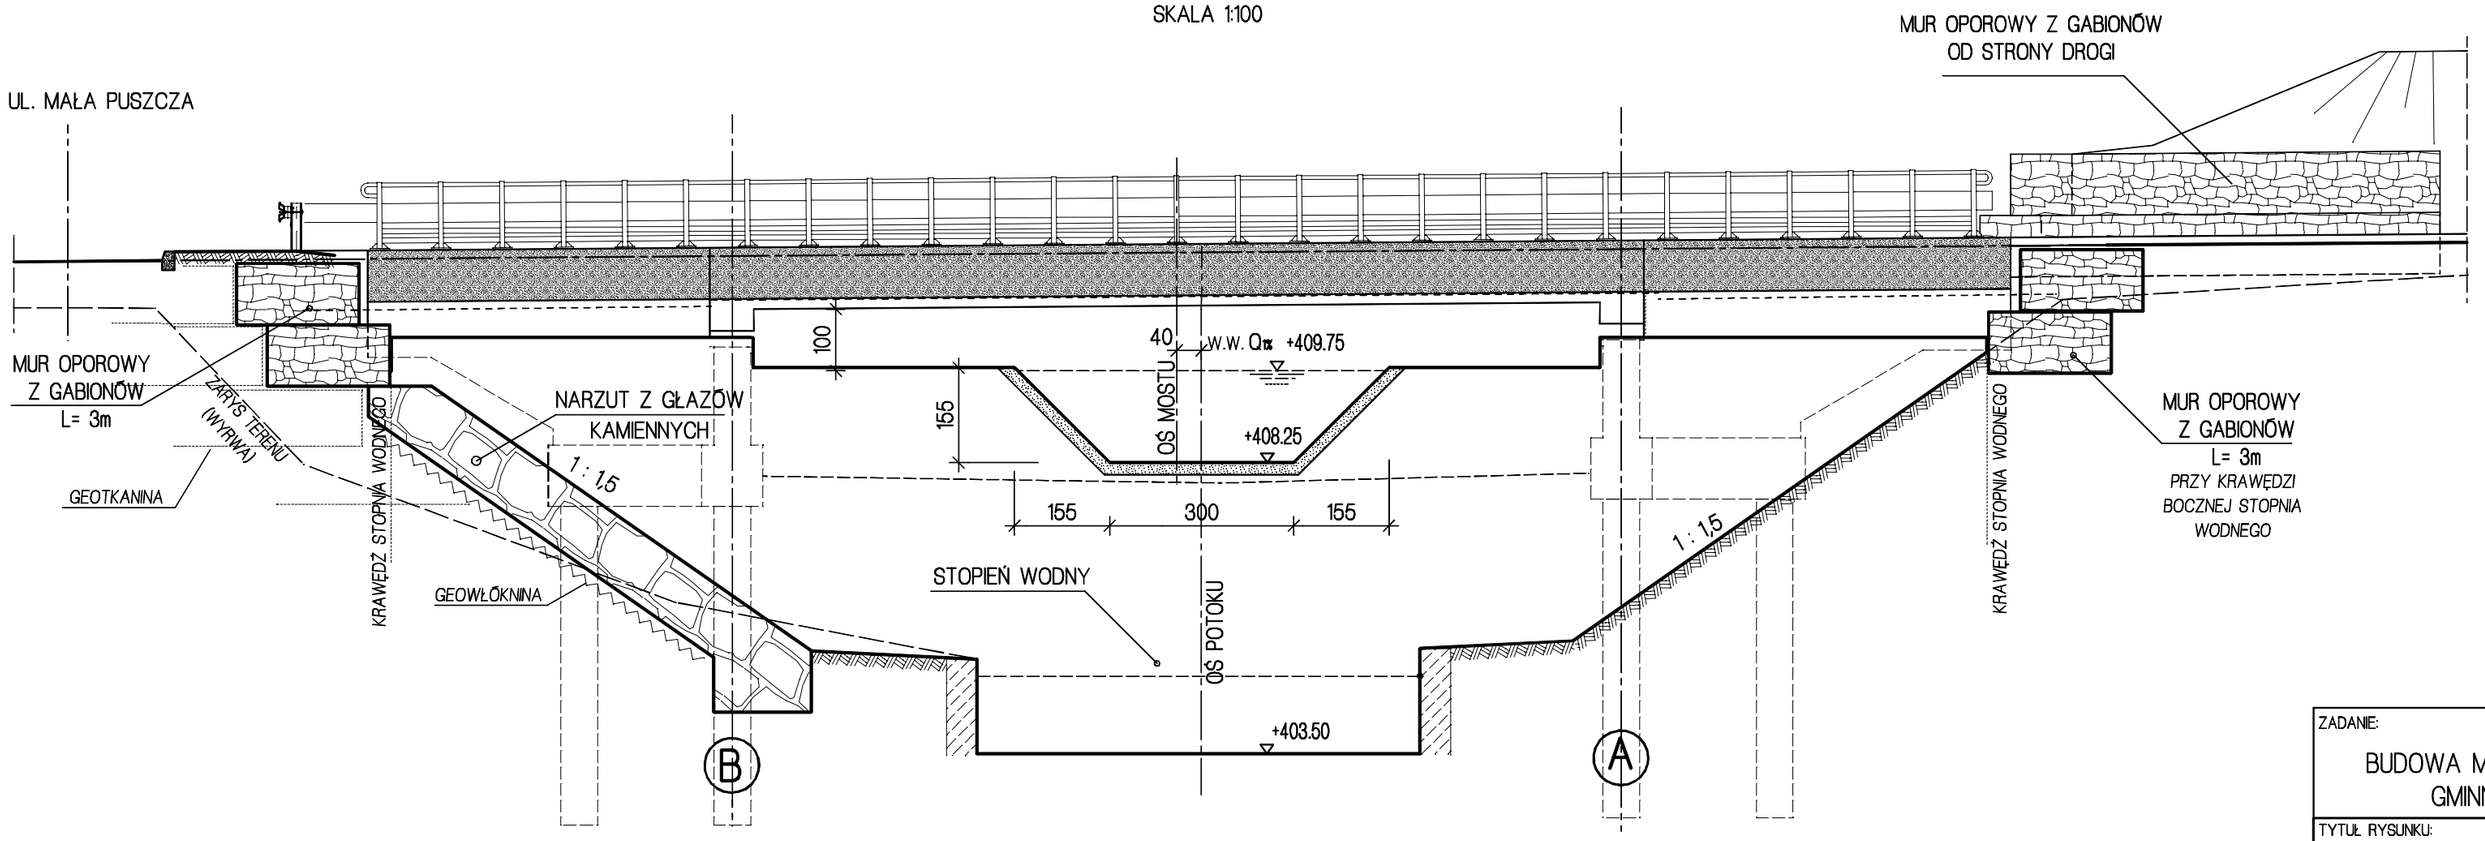

ZADANIE:

PROJEKT WYKONAWCZY

BUDOWA MOSTU NA POTOKU MAŁA PUSZCZA W KM 2+189 W CIĄGU DROGI GMINNEJ - UL. KOCHANA W MIEJSCOWOŚCI PORĄBKA KOZUBNIK

TYTUŁ RYSUNKU:

RYSUNEK OGÓLNY

WIDOKI OD STRONY GÓRNEJ I DOLNEJ WODY

SKALA: 1 : 100

FUNKCJA:	TYTUŁ, IMIĘ, NAZWISKO:	NR. UPRAWNIEŃ:	PODPIS:
PROJEKTANT	mgr inż. Lech Marcisz	102/89-88	
KONSTRUKTOR	mgr inż. Karolina Kubica		
SPRAWDZAJACY	mgr inż. Andrzej Zaniat	RINB-VI-U-7342/77/98	

DATA: 08.2014

FAZA PROJ.: PW

NR. RYSUNKU: 03