


PRZYZYCZÓŁEK 1


WIDOK W1

SKALA 1:50

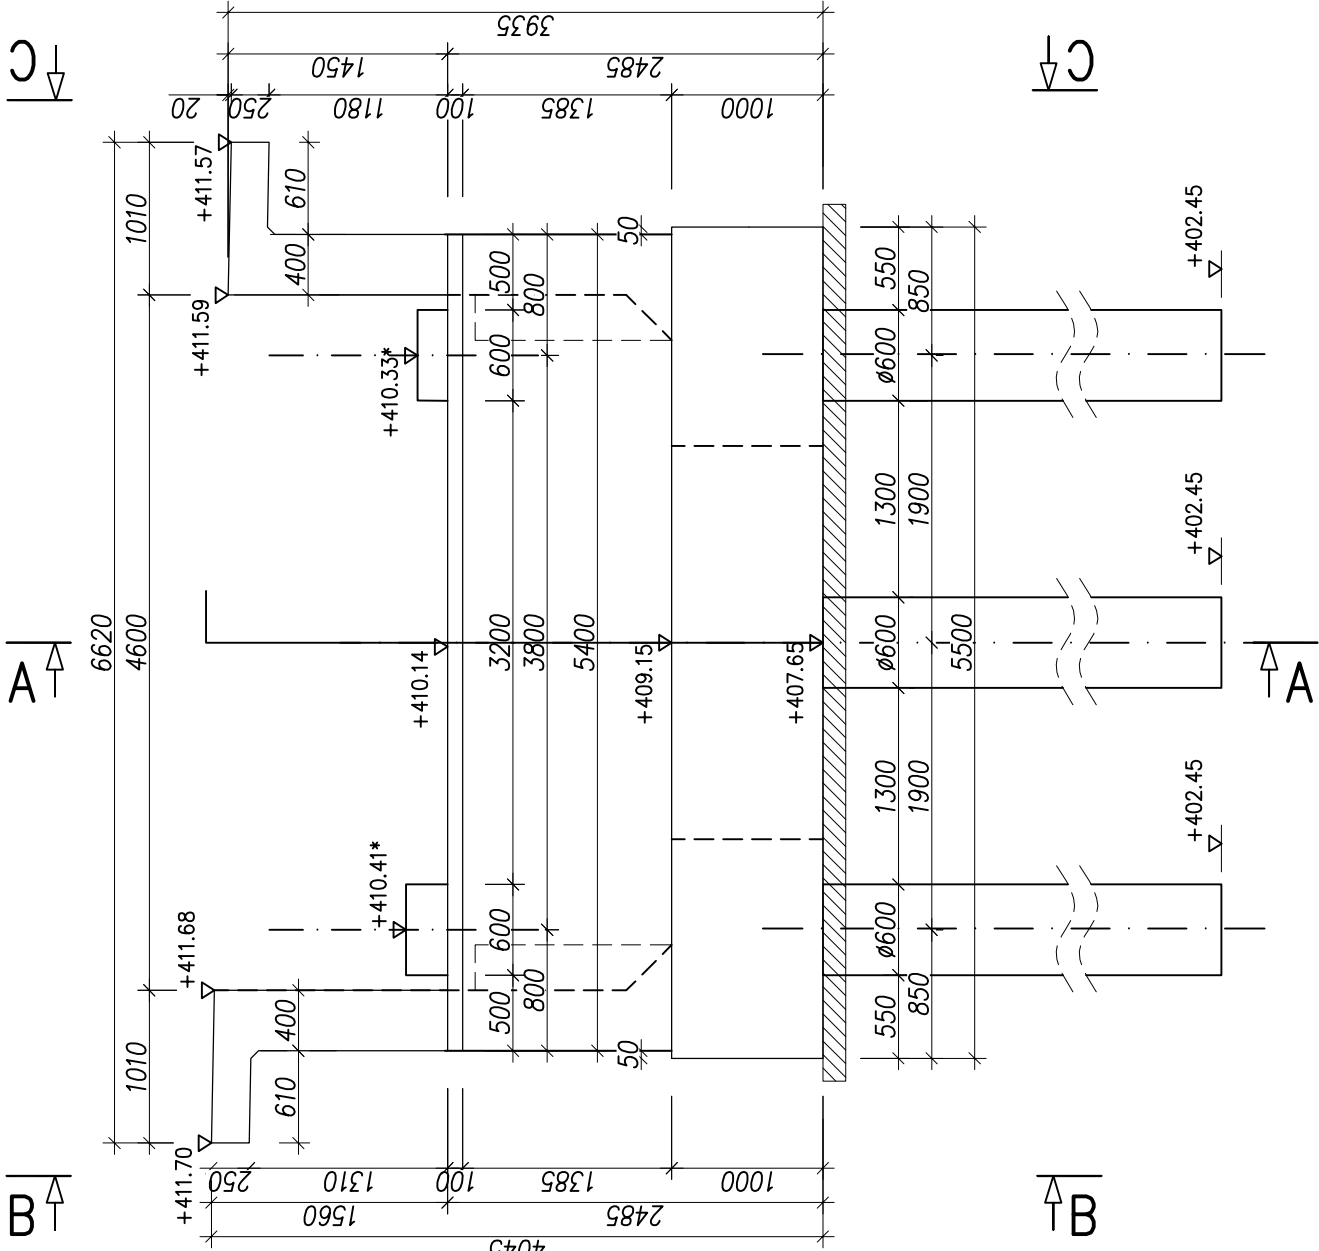


PRZĘKRÓJ C-C

SKALA 1:50

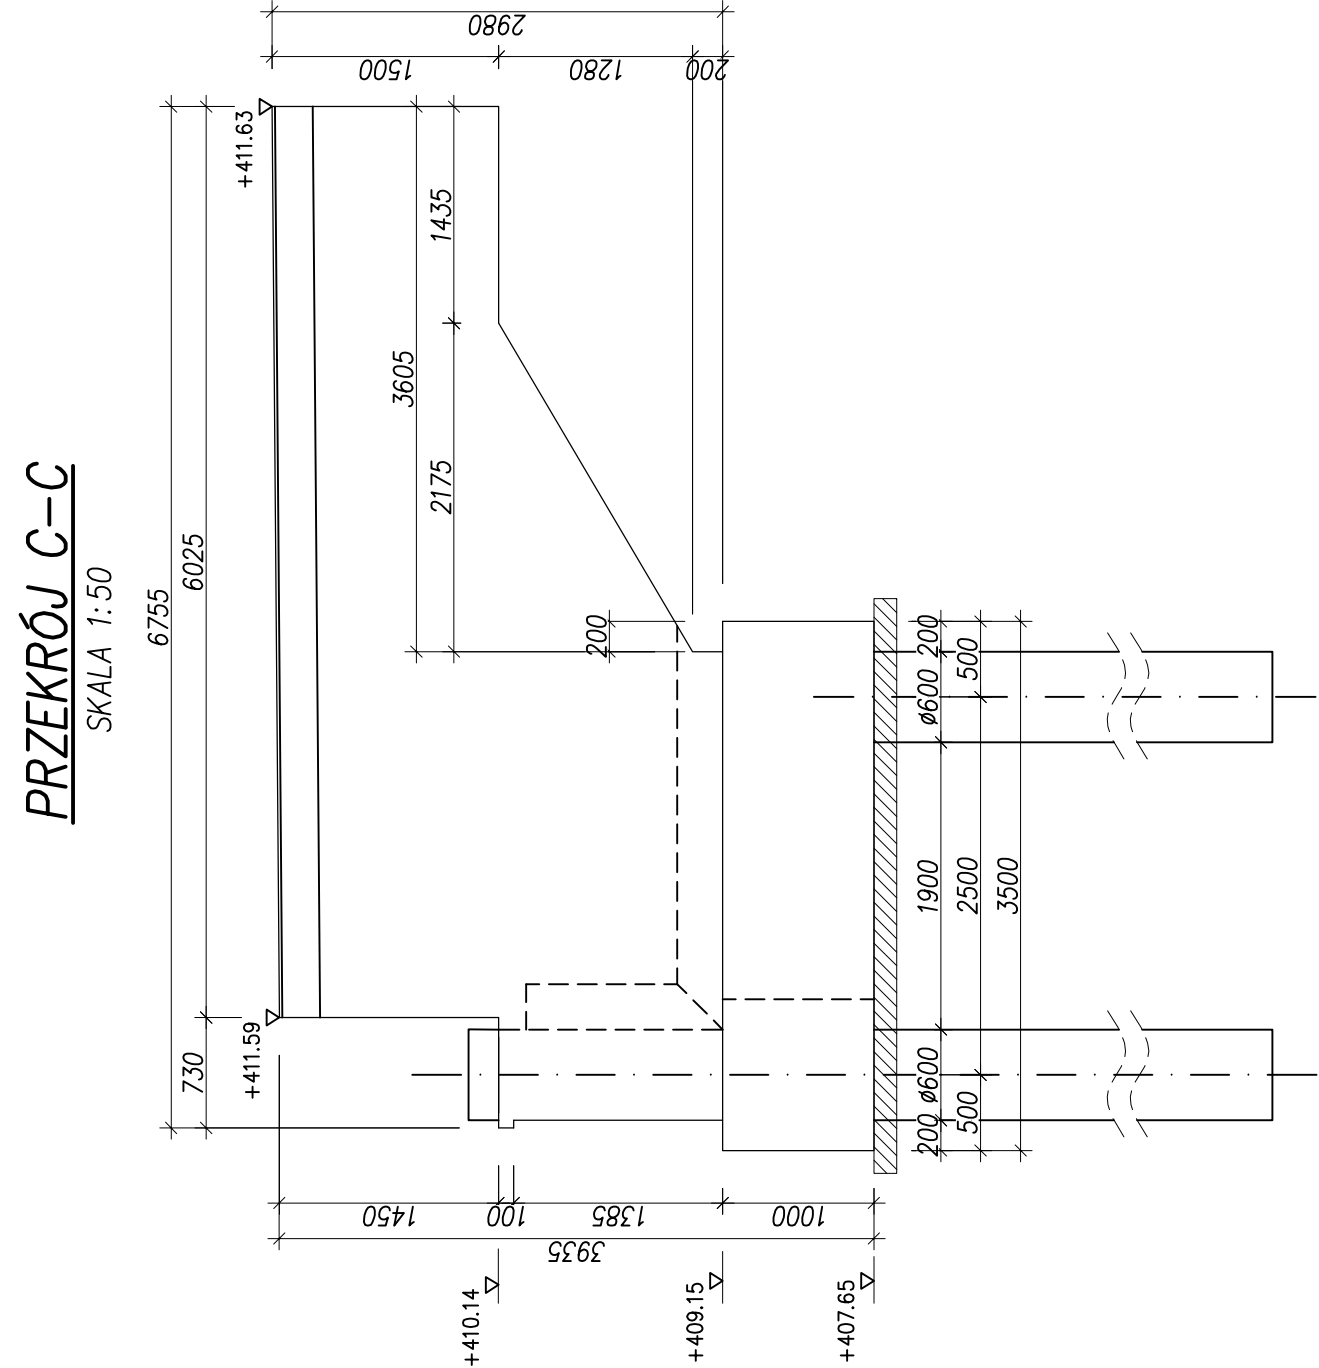


PRZĘKRÓJ B-B

SKALA 1:50

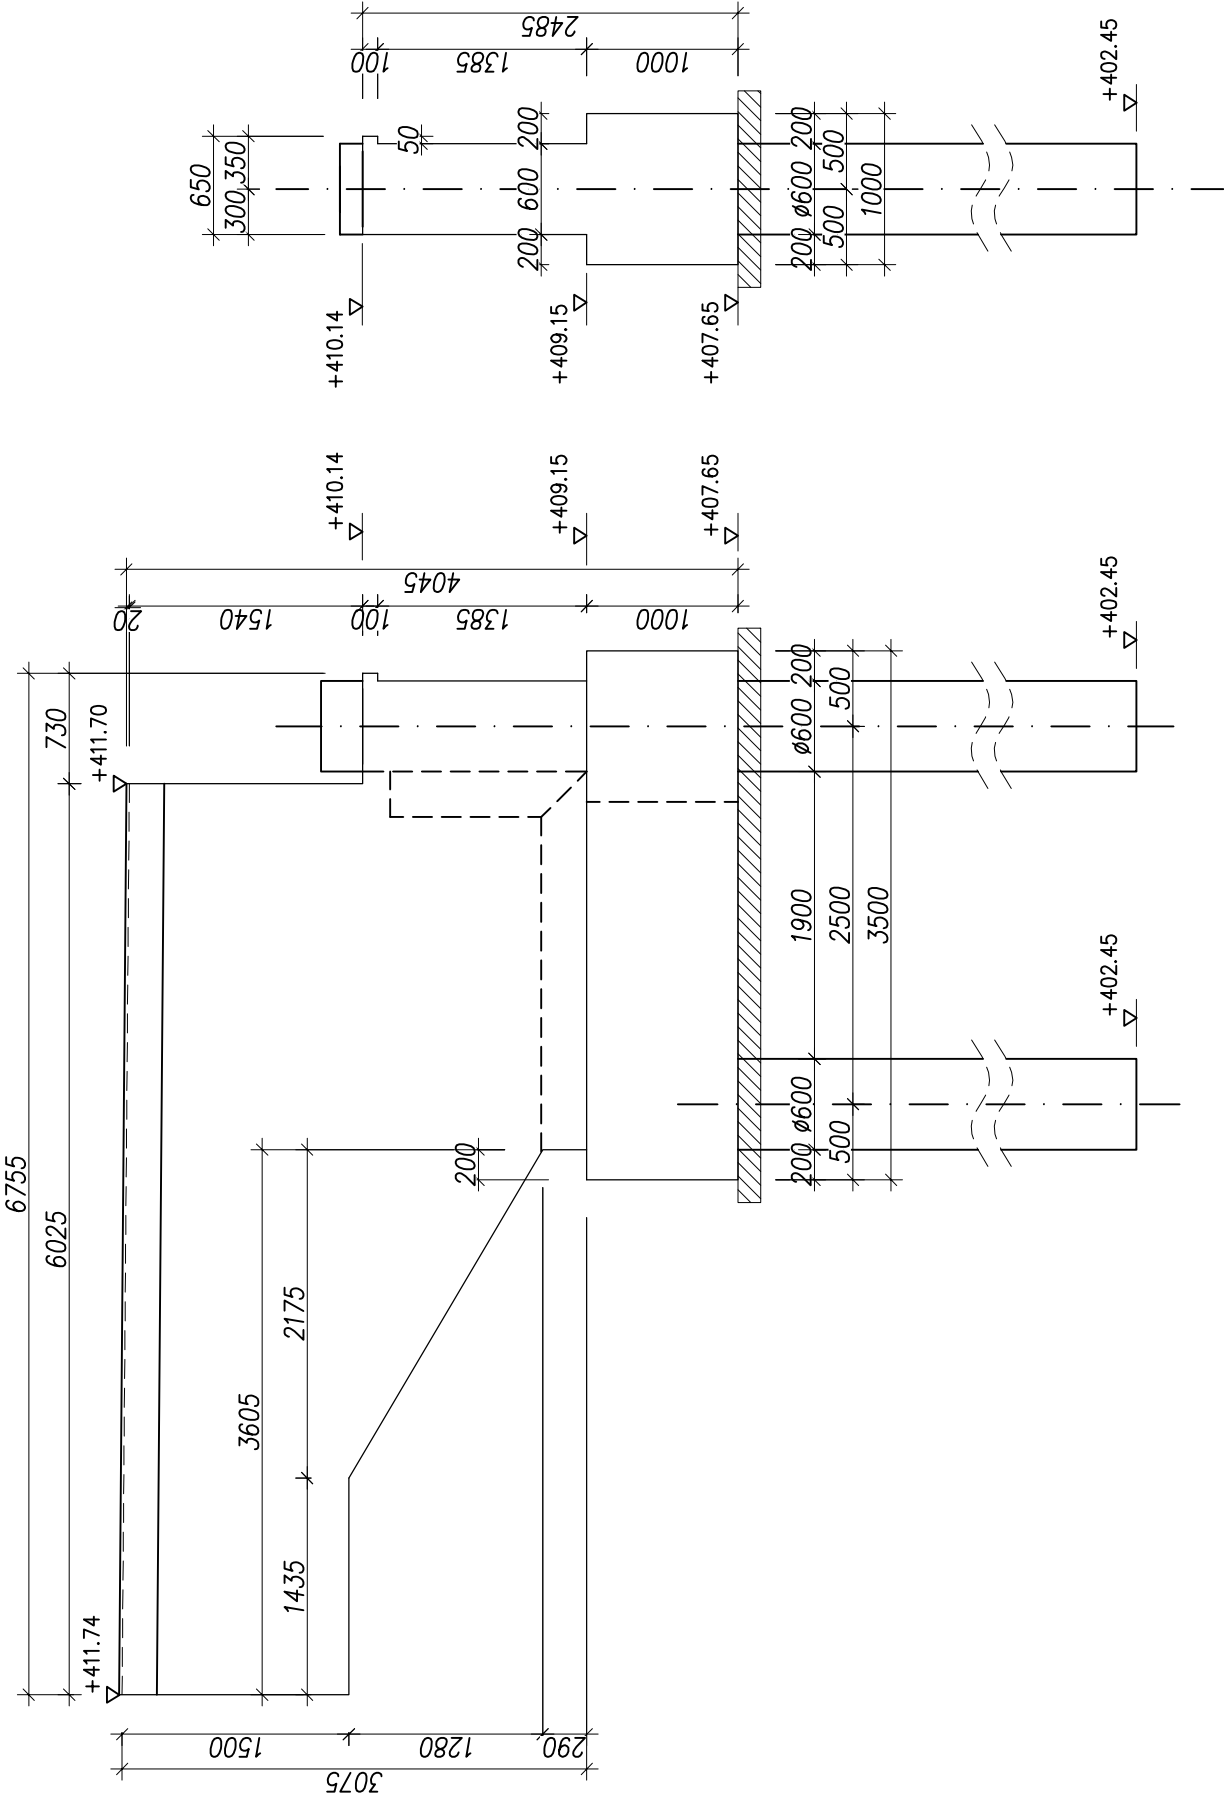


PRZĘKRÓJ A-A

SKALA 1:50

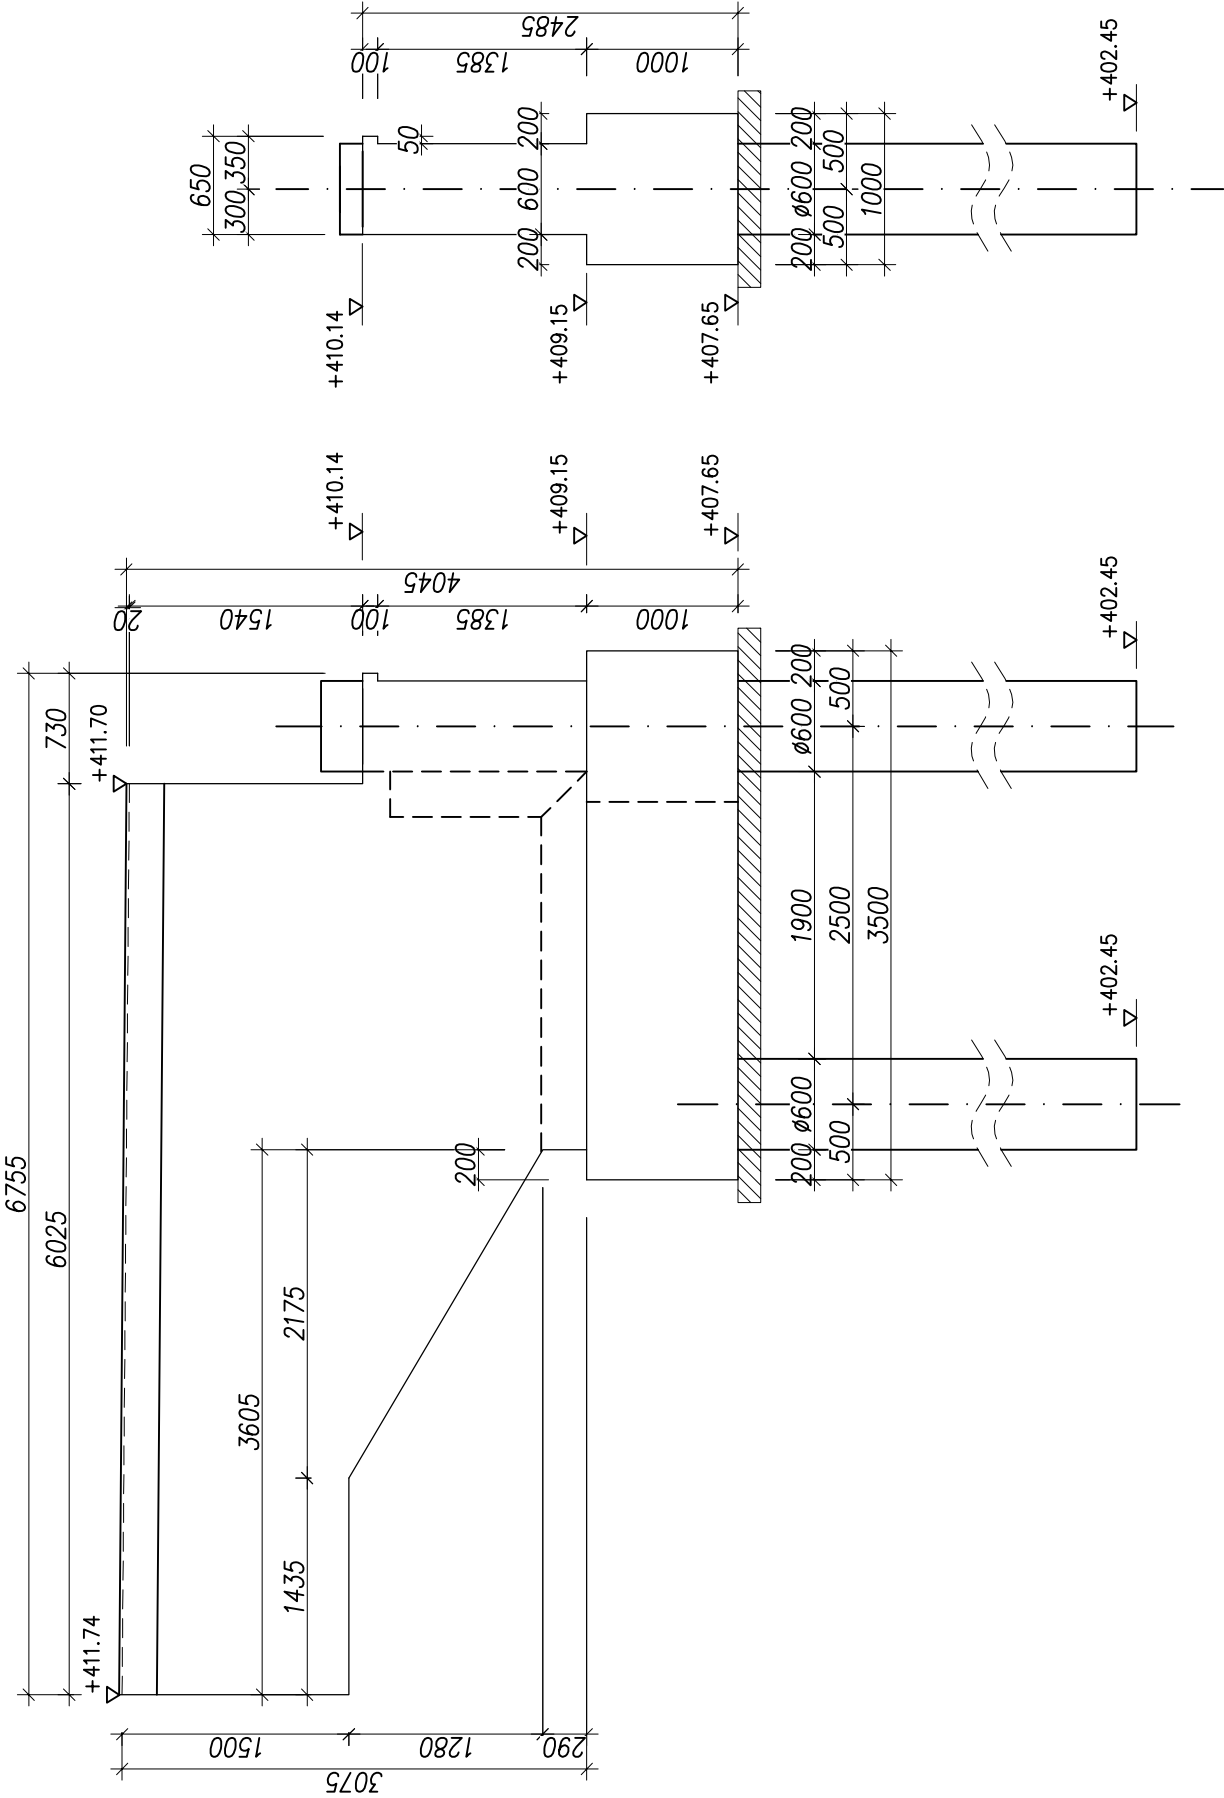

RZUT Z GÓRY

SKALA 1:50

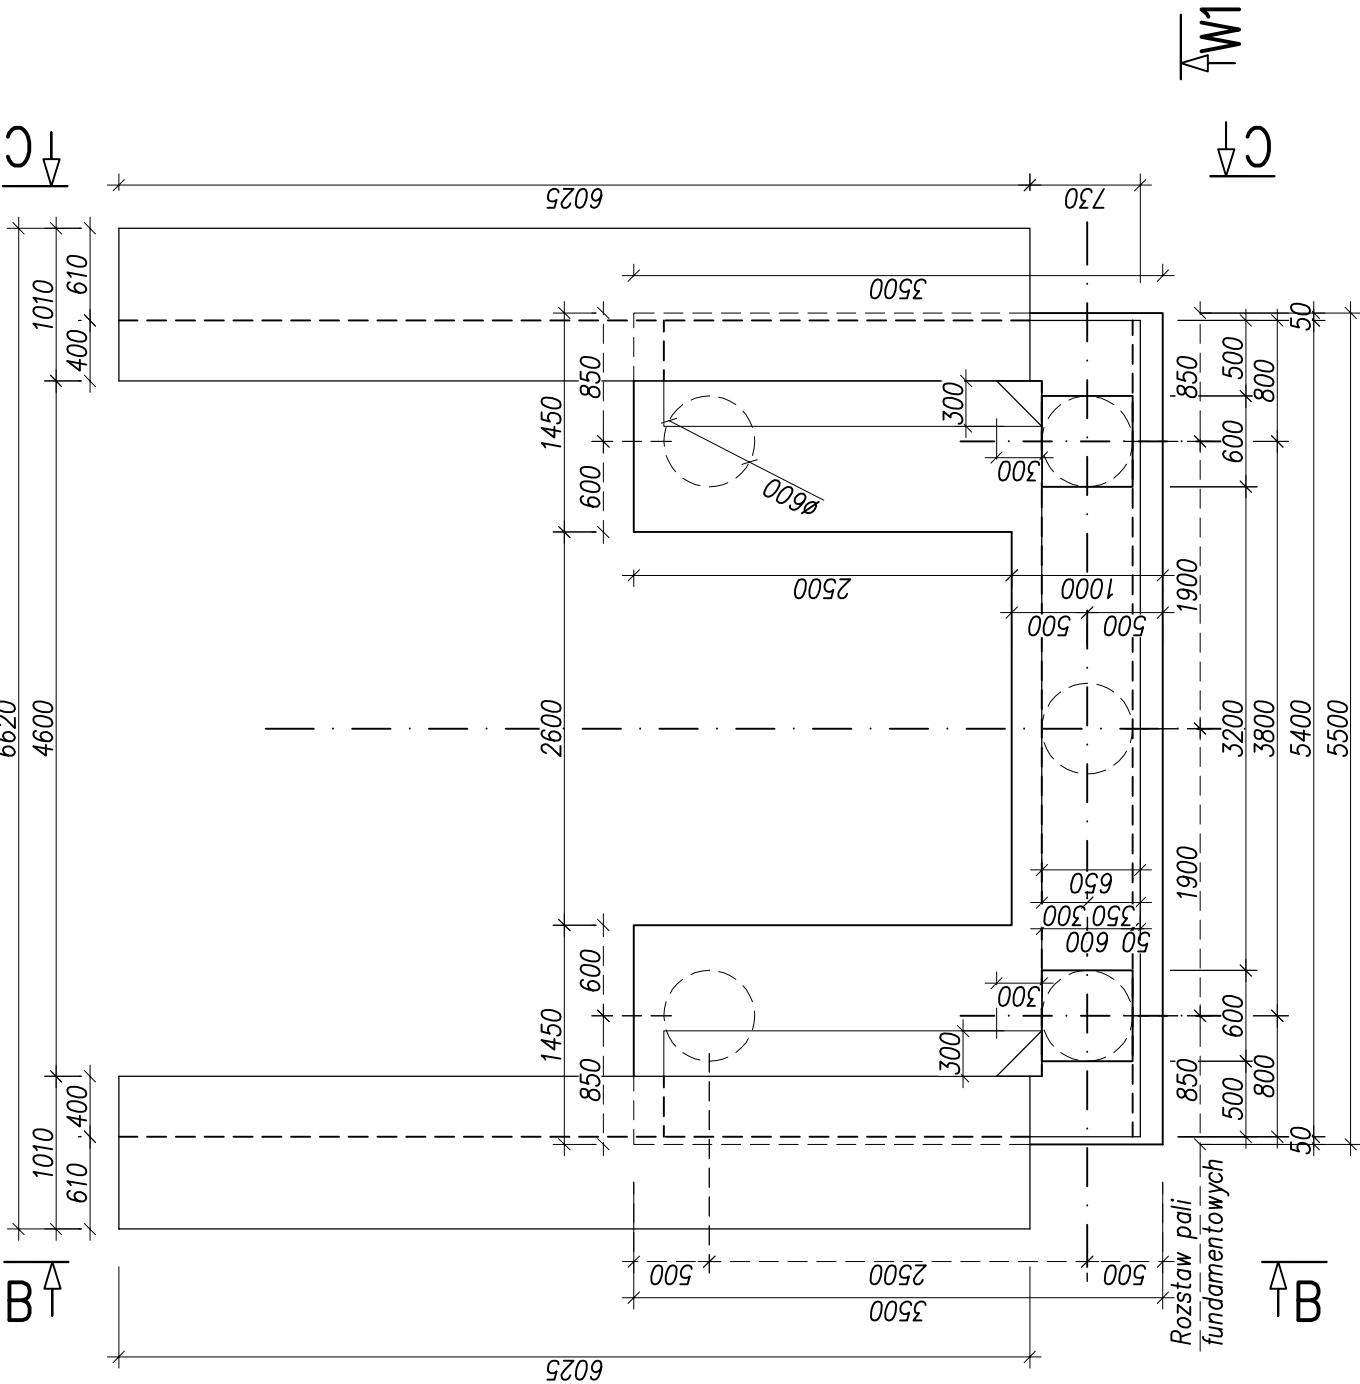

- UWAGI:
1. Rysunek rozpatrywać łącznie z całą dokumentacją.
  2. Ostre krawędzie fazować 2x2cm.
  3. \* - Ostateczną rzędną ciosu ustalić w oparciu o typ zastosowanego łozyska.

ZADANIE:				PROJEKT WYKONAWCZY			
BUDOWA MOSTU NA POTOKU MAŁA PUSZCZA W KM 2+189 W CIĄGU DROGI				GMINNEJ – UL. KOCHANA W MIEJSCOWOŚCI PORĄBKA KOZUBNIK			
TYTUŁ RYSUNKU:				RYSUNEK SZALUNKOWY			
PRZYCZÓŁKA W OSI A				SKALA:			
1: 50				DATA:			
08.2014				FAZA PROJ.:			
PW				NR RYSUNKU:			
5				TYTUŁ, IMIĘ, NAZWISKO:			
NR. UPRAWNIENI:				PODPIS:			
mgr inż. Lech Marciś				102/89-88			
mgr inż. Małgorzata Podstawka				RINB-V-U-7342/171/98			
mgr inż. Andrzej Zaniat				Ang. Zaw.			