PRZEKRÓJ B–B

SKALA 1:50

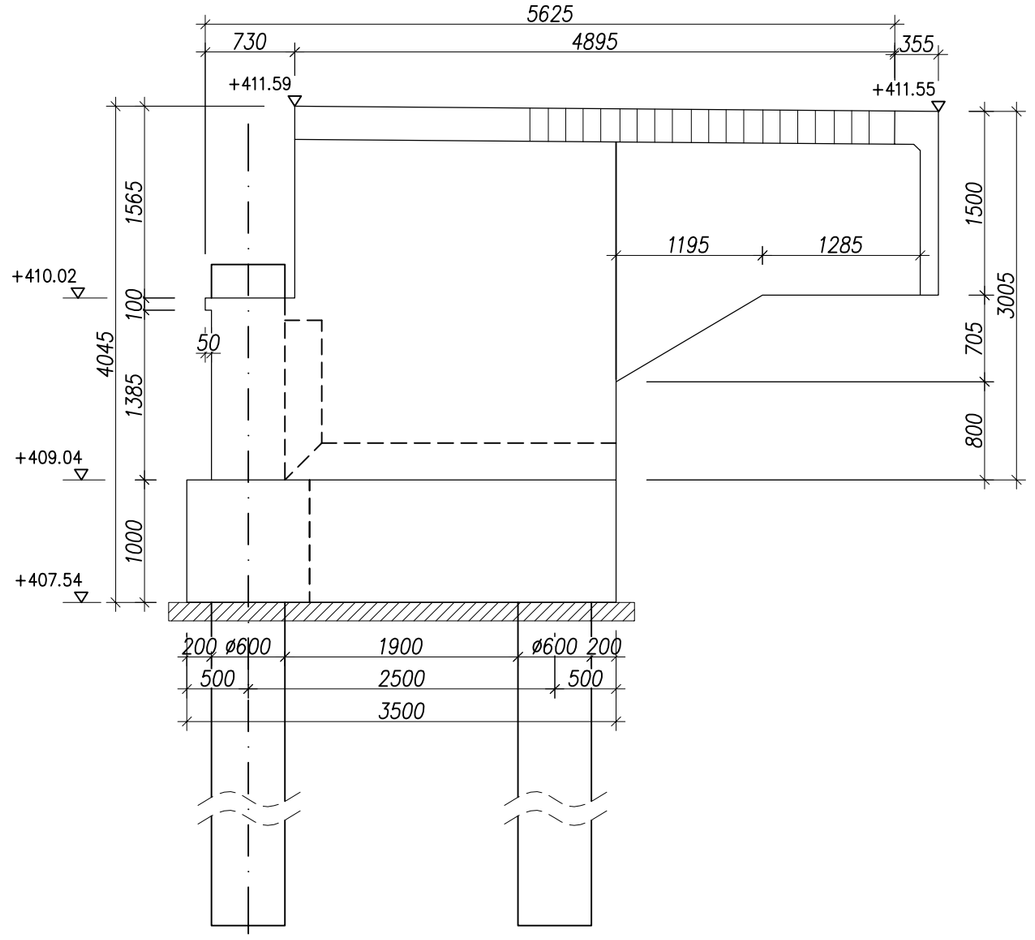

PRZYCZÓŁEK 2
WIDOK W1

SKALA 1:50

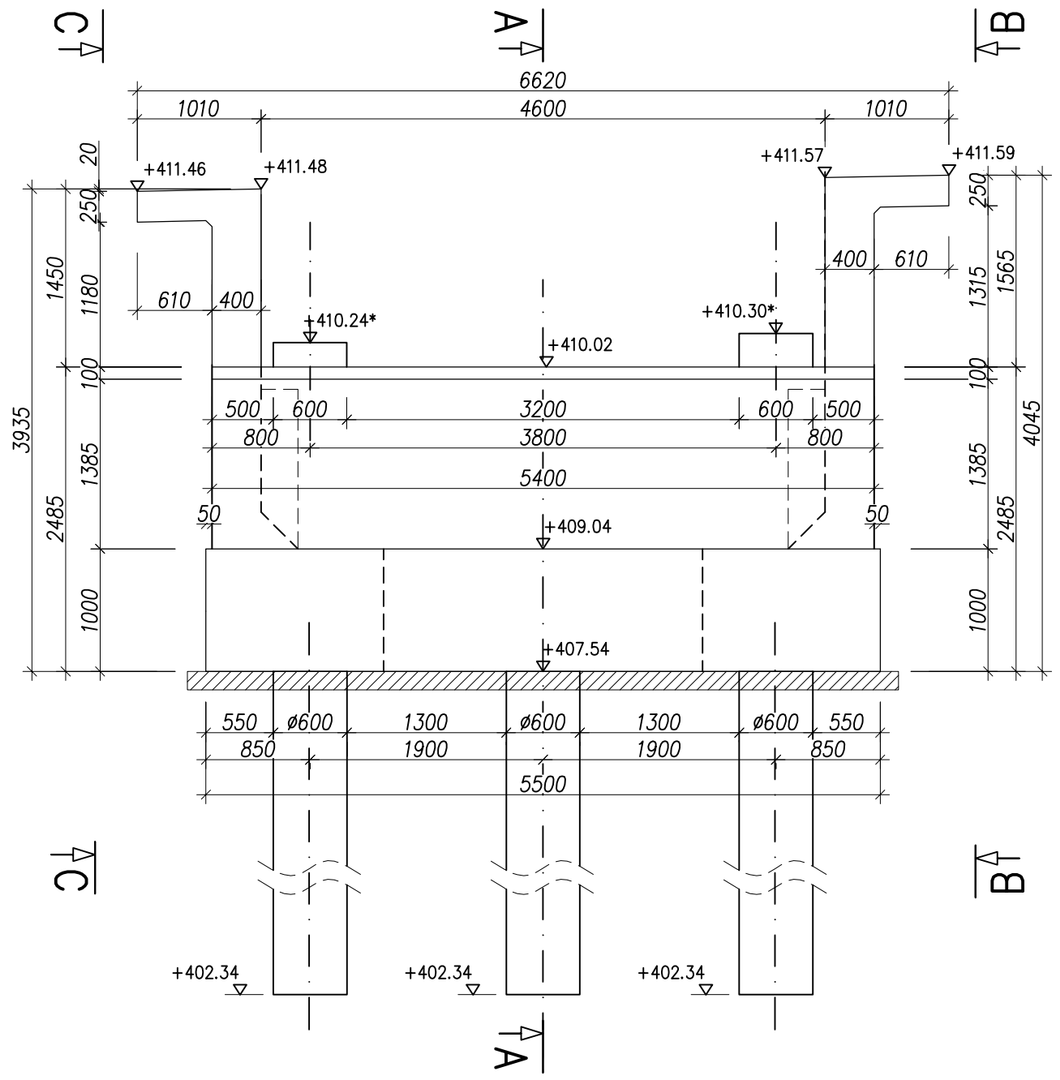

PRZEKRÓJ A–A

SKALA 1:50

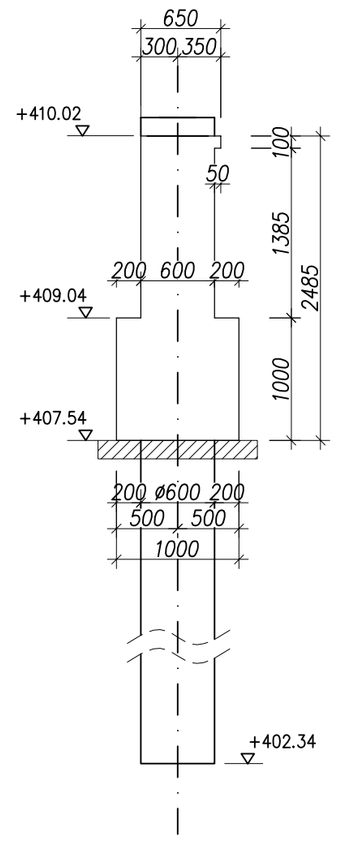

PRZEKRÓJ C–C

SKALA 1:50

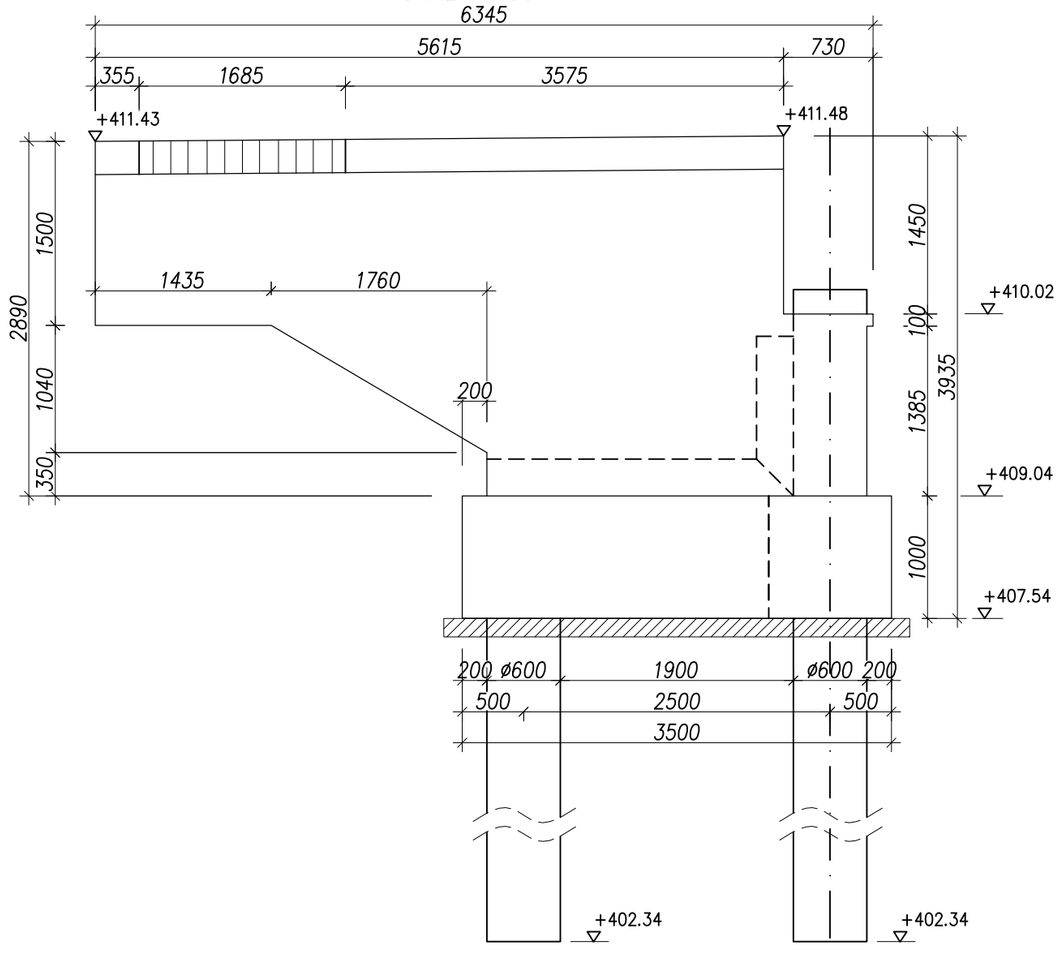

RZUT Z GÓRY

SKALA 1:50

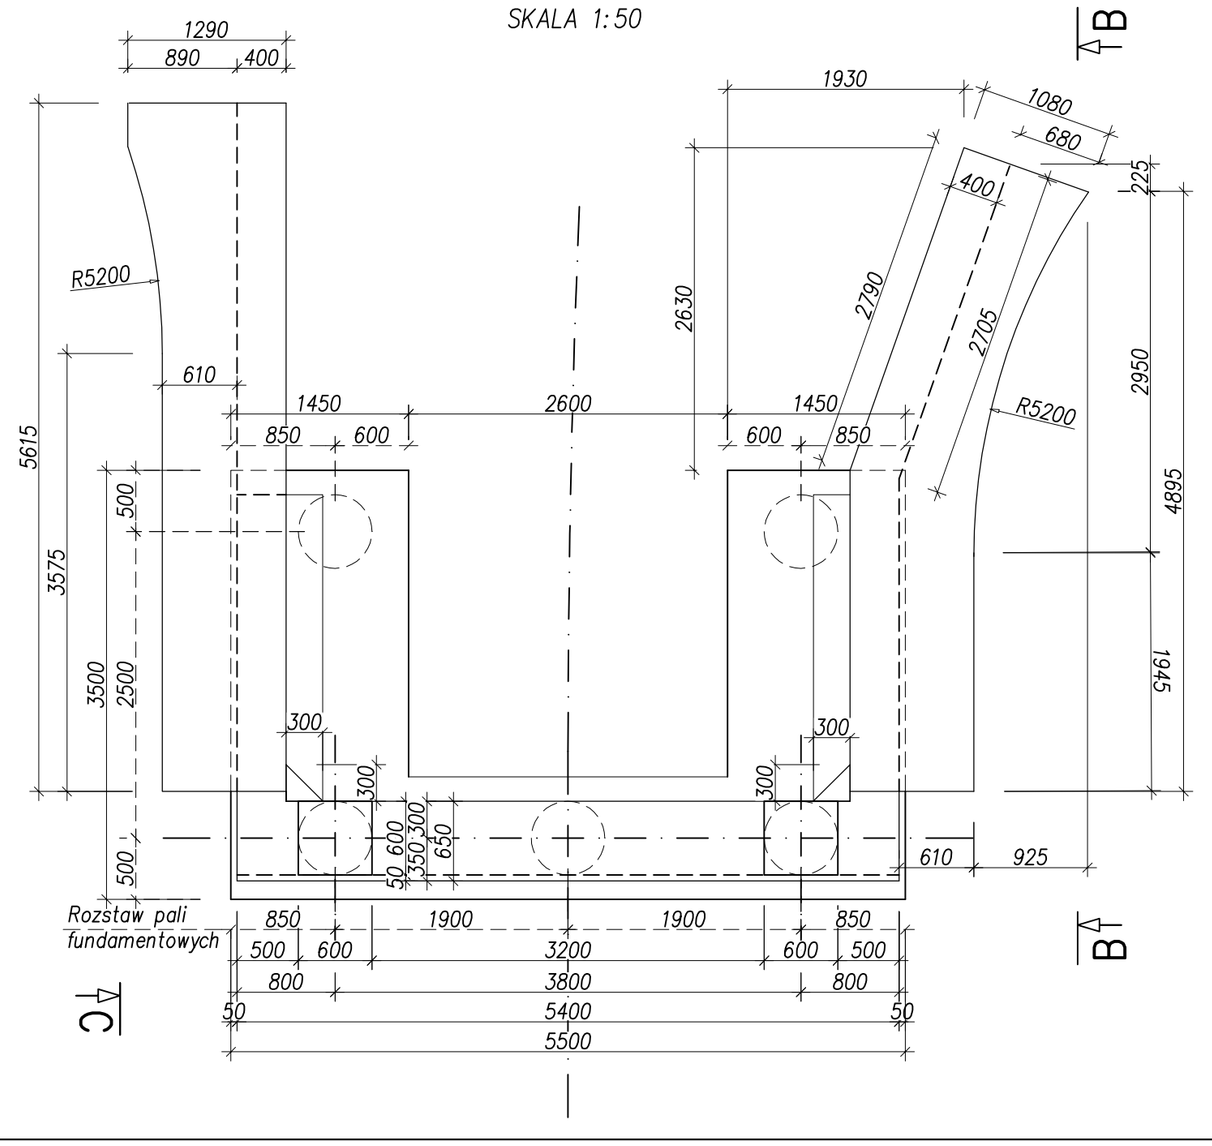

UWAGI:

1. *Rysunek rozpatrywać łącznie z całą dokumentacją.*
2. *Ostre krawędzie fazować 2x2cm.*
3. ** – Ostateczną rzędną ciosu ustalić w oparciu o typ zastosowanego łożyska.*

ZADANIE:	PROJEKT WYKONAWCZY BUDOWA MOSTU NA POTOKU MAŁA PUSZCZA W KM 2+189 W CIĄGU DROGI GMINNEJ – UL. KOCHANA W MIEJSCOWOŚCI PORĄBKA KOZUBNIK			
TYTUŁ RYSUNKU:	RYSUNEK SZALUNKOWY PRZYCZÓŁKA W OSI B			SKALA: 1:50
FUNKCJA:	TYTUŁ, IMIĘ, NAZWISKO:	NR. UPRAWNIEŃ:	PODPIS:	DATA: 08.2014
PROJEKTANT	mgr inż. Lech Marcisz	102/89–88		FAZA PROJ.: PW
KONSTRUKTOR	mgr inż. Małgorzata Podstawska			NR. RYSUNKU: 6
SPRAWDZAJACY	mgr inż. Andrzej Zaniat	RINB–VI–U–7342/77/98		