## PRZEKRÓJ B–B

SKALA 1:50

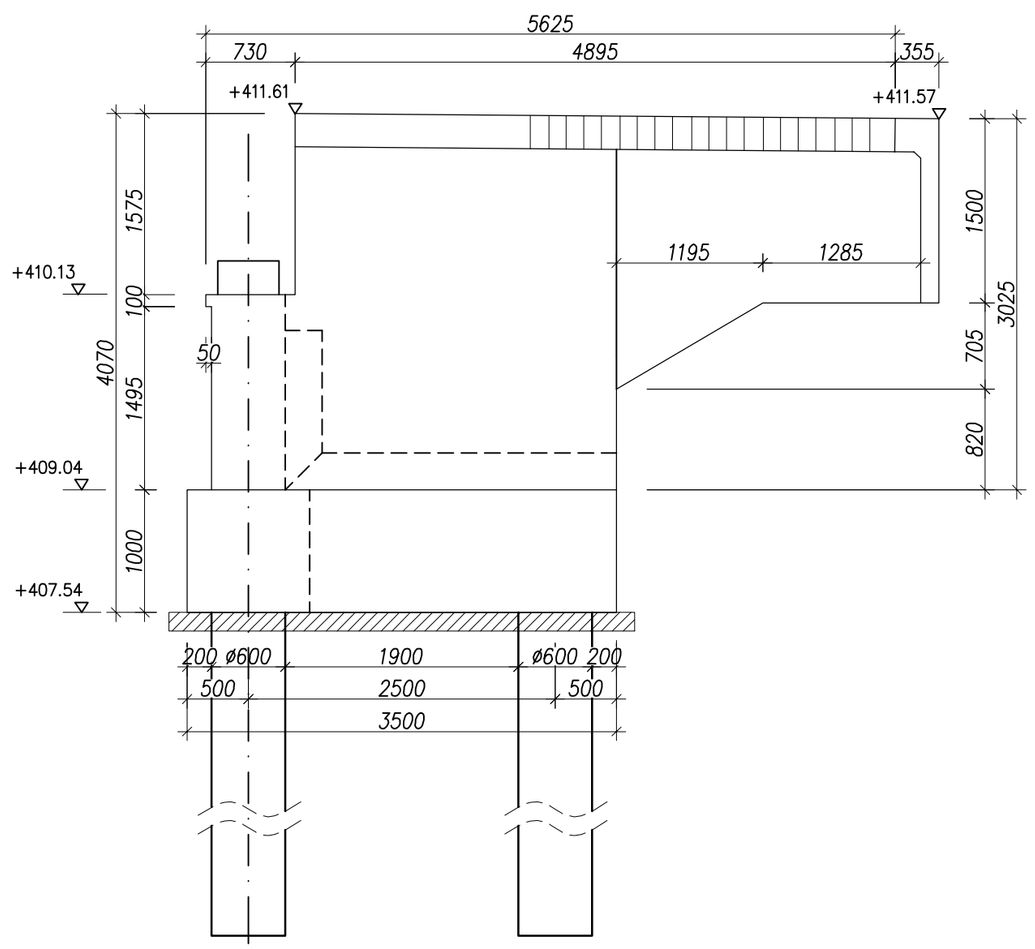


## PRZYCZÓŁEK 2
## WIDOK W1

SKALA 1:50

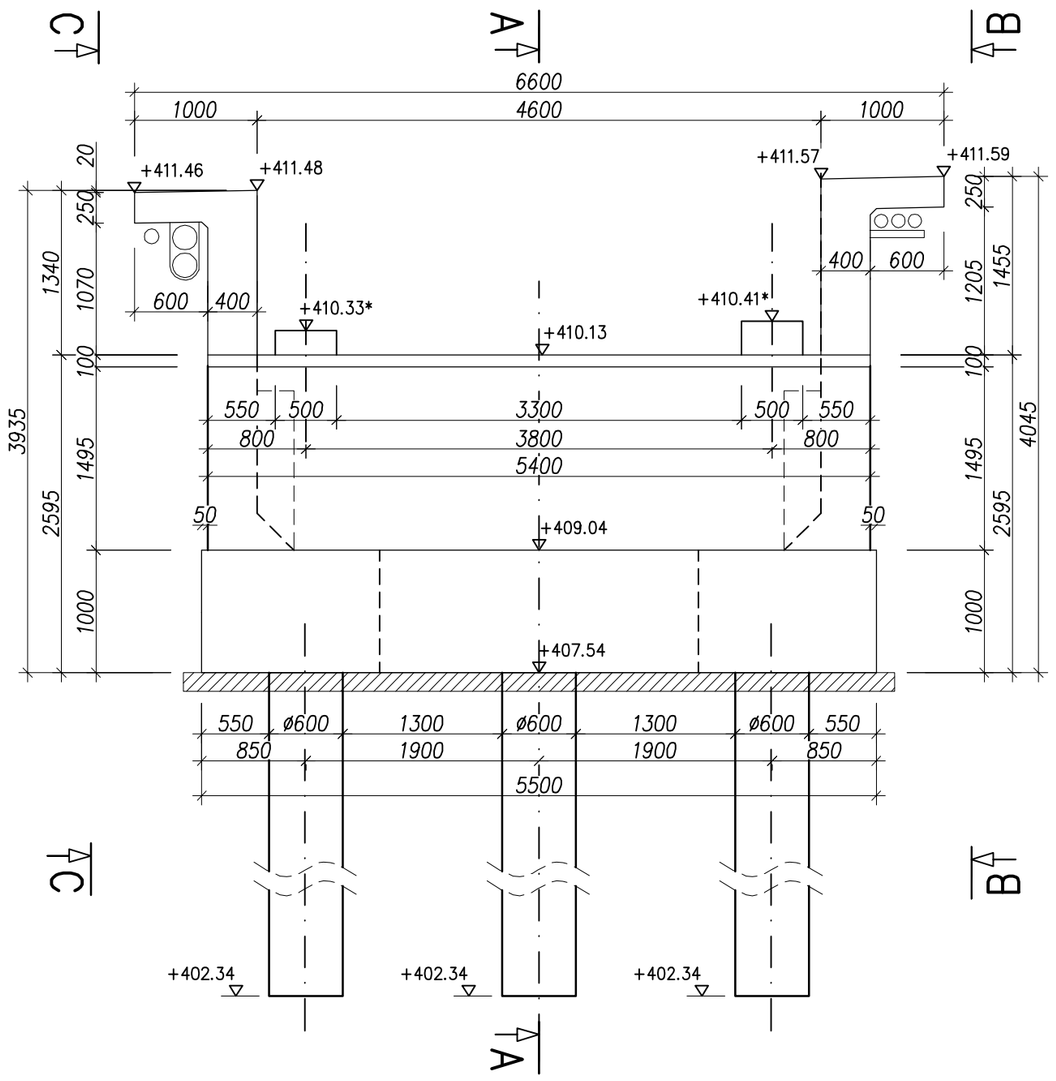


## PRZEKRÓJ A–A

SKALA 1:50

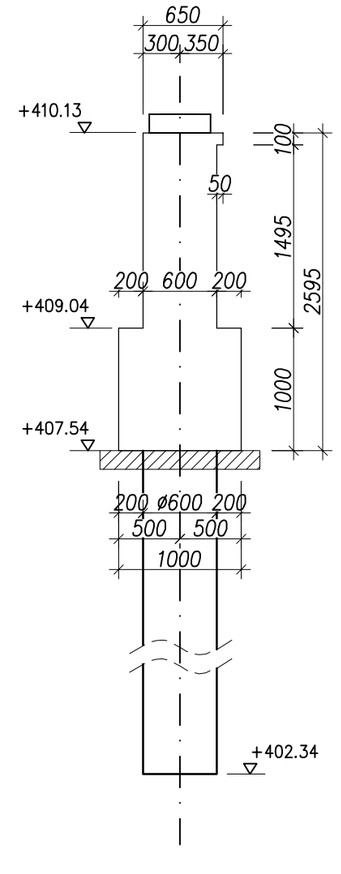


## PRZEKRÓJ C–C

SKALA 1:50

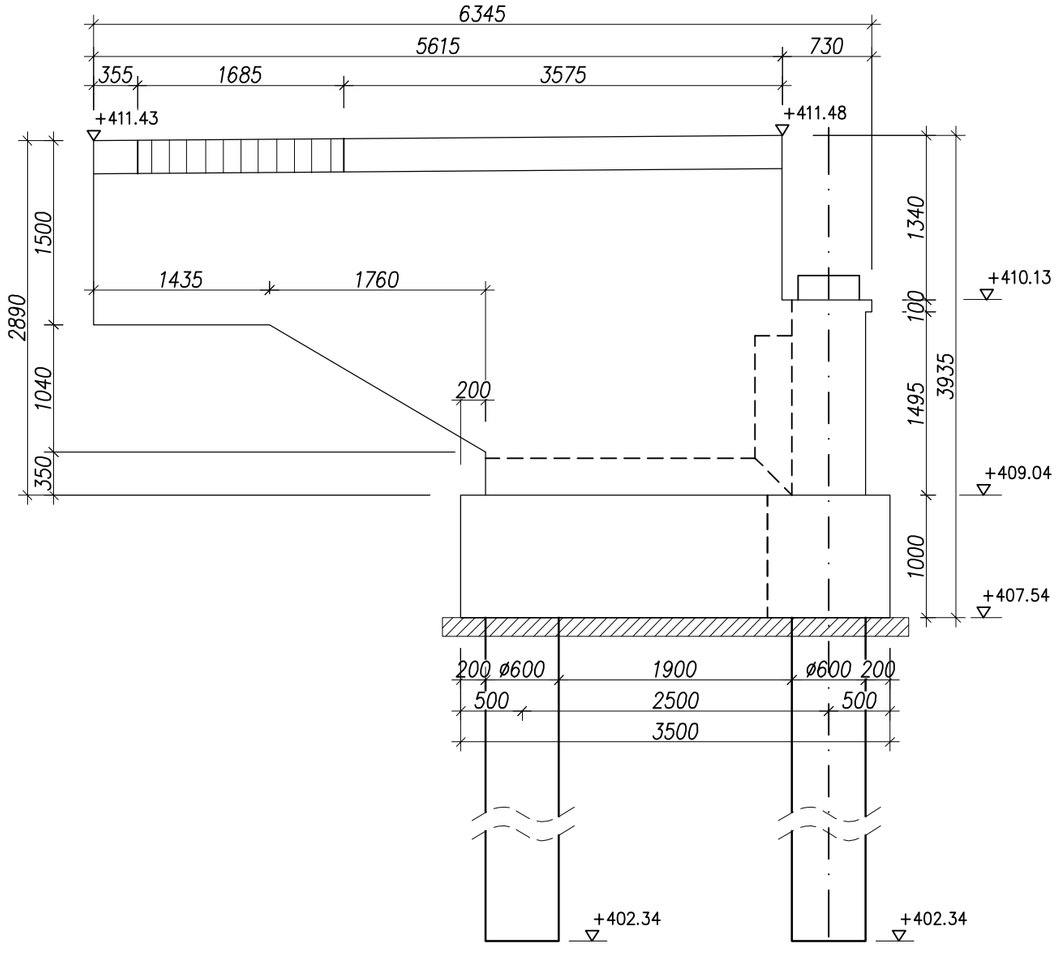


## RZUT Z GÓRY

SKALA 1:50

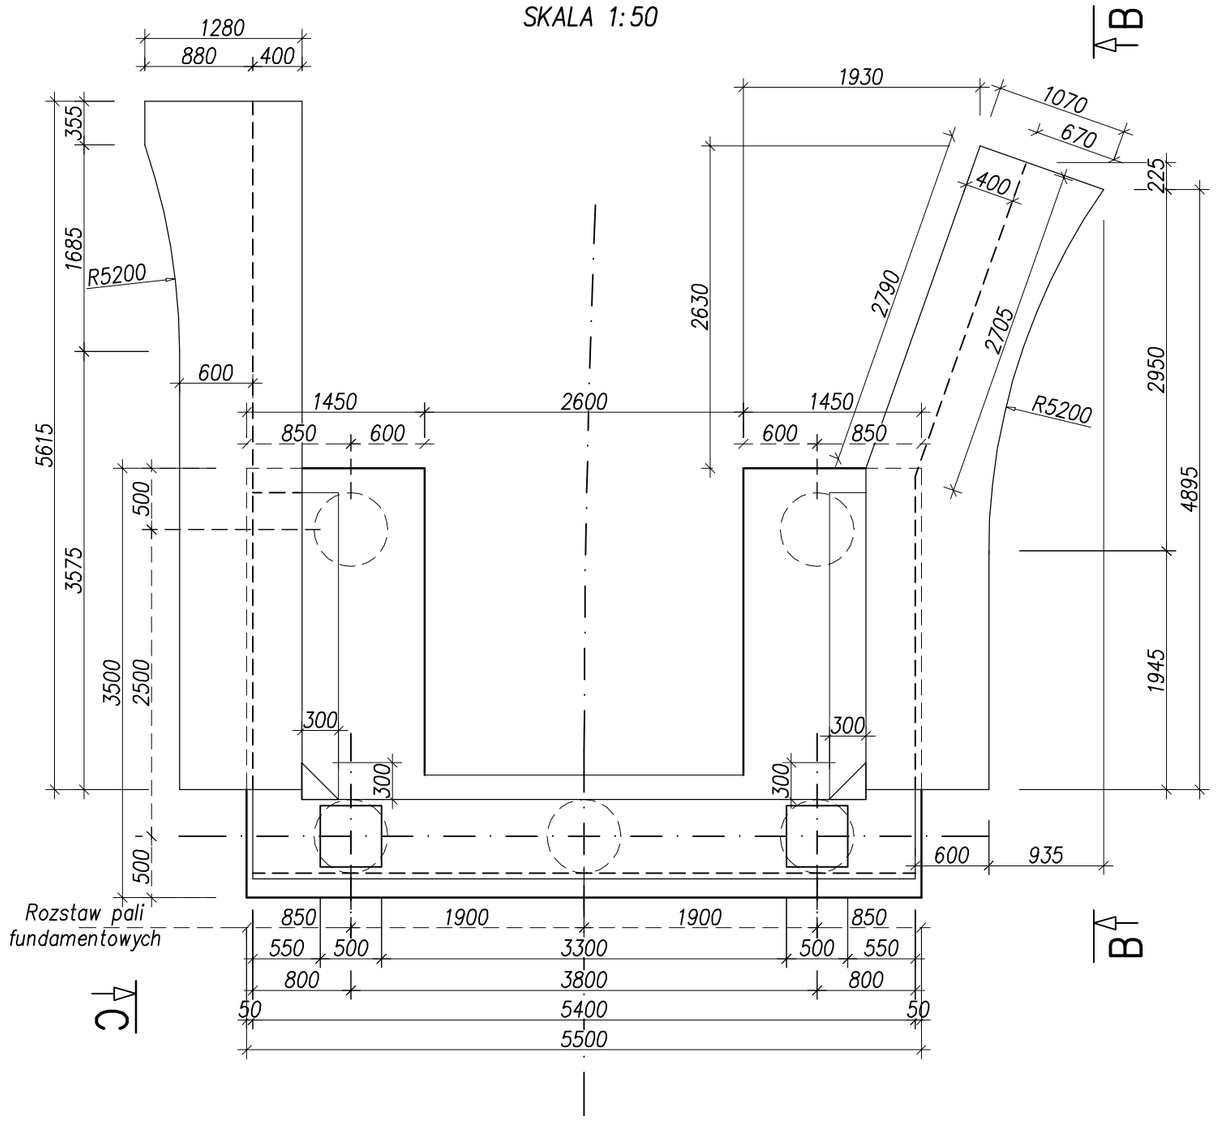


*UWAGI:*

1. *Rysunek rozpatrywać łącznie z całą dokumentacją.*
2. *Ostre krawędzie fazować 2x2cm.*
3. ** – Ostateczną rzędną ciosu ustalić w oparciu o typ zastosowanego łożyska.*

| | | | | |
|---|---|---|---|---|
| ZADANIE: | PROJEKT WYKONAWCZY<br>BUDOWA MOSTU NA POTOKU MAŁA PUSZCZA W KM 2+189 W CIĄGU DROGI GMINNEJ – UL. KOCHANA W MIEJSCOWOŚCI PORĄBKA KOZUBNIK | | | |
| TYTUŁ RYSUNKU: | RYSUNEK SZALUNKOWY – PRZYCZÓŁEK W OSI B | | | SKALA: 1:50 |
| FUNKCJA: | TYTUŁ, IMIĘ, NAZWISKO: | NR. UPRAWNIEŃ: | PODPIS: | DATA: 08.2014 |
| PROJEKTANT | mgr inż. Lech Marcisz | 102/89–88 | | FAZA PROJ.: PW |
| KONSTRUKTOR | mgr inż. Małgorzata Podstawska | | | NR. RYSUNKU: 06 |
| SPRAWDZAJACY | mgr inż. Andrzej Zaniat | RINB–VI–U–7342/77/98 | | |