PRZEKRÓJ C–C
SKALA 1:20

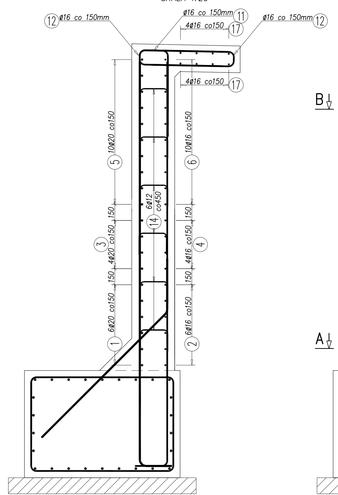

PRZEKRÓJ D–D
SKALA 1:20

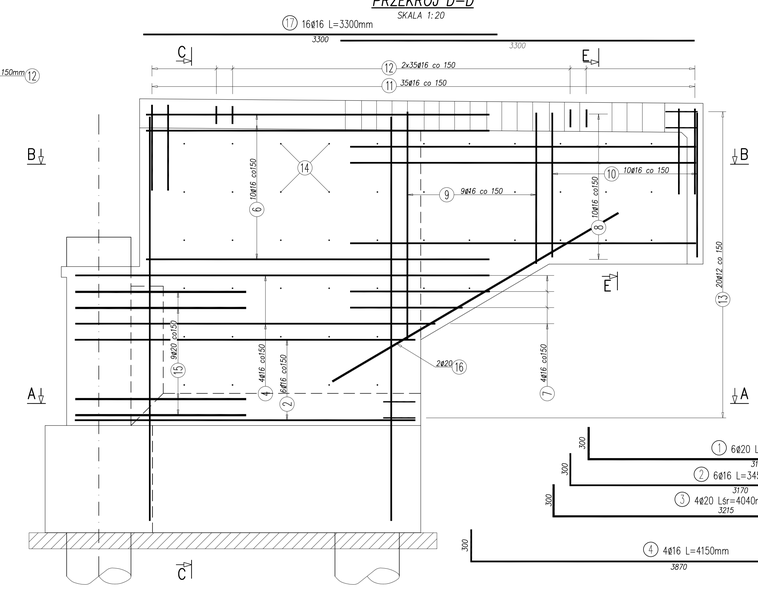

USYTUOWANIE SKRZYDEŁ
SKALA 1:200

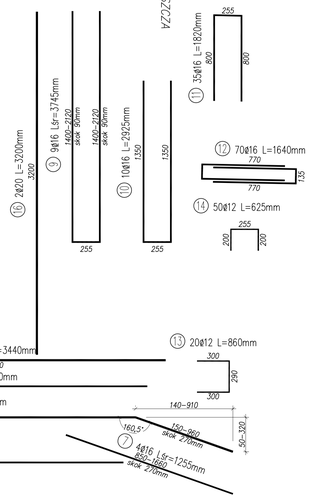

PRZEKRÓJ A–A
SKALA 1:20

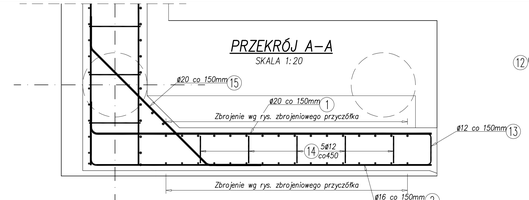

PRZEKRÓJ B–B
SKALA 1:20

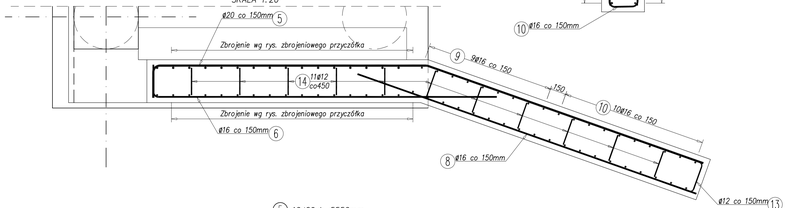

PRZEKRÓJ E–E
SKALA 1:20

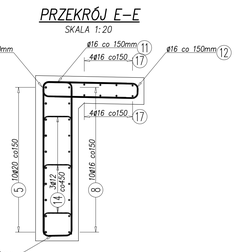

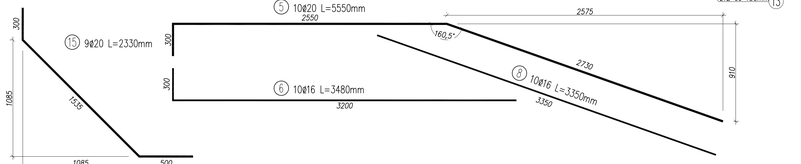

WYKAZ ZBROJENIA

Nr pręta	Średnica [mm]	Liczba [szt.]	Długość [mm]	Długość ogólna [m] BSt500S ϕ12	BSt500S ϕ16	BSt500S ϕ20	Uwagi
Element:			***SKRZYDŁO S4***				
1	20	6	3440			20,64	
2	16	6	3450		20,70		
3	20	4	4040			16,16	
4	16	4	4150		16,60		
5	20	10	5550			55,50	
6	16	10	3480		34,80		
7	16	4	1255		5,02		
8	16	10	3350		33,50		
9	16	9	3745		33,71		
10	16	10	2925		29,25		
11	16	35	1820		63,70		
12	16	70	1640		114,80		
13	12	20	860	17,20			
14	12	50	625	31,25			
15	20	9	2330			20,97	
16	20	20	3200			64,00	
17	16	16	5150		82,40		
Długość razem		**[kg]**		48,45	434,48	177,27	
Masa jednostkowa		**[kg/m]**		0,888	1,578	2,466	
Masa razem		**[kg]**		43,0	685,7	437,2	
Masa ogólna		**[kg]**			1166		
Wykonać		**x**	**1**		1166		

BETON B35 (C30/37): 6,0 m3
Stal AIIIN BSt500S: 1160 kg

UWAGI:
1. *Rysunek rozpatrywać łącznie z całą dokumentacją.*
2. *Zbrojenie zwymiarowano osiowo.*
3. *Wymiary podano w milimetrach.*
4. *Promienie gięcia wykonać zgodnie z PN-91/S-10042.*
5. *Otulina zbrojenia: 50mm*

ZADANIE: PROJEKT WYKONAWCZY
BUDOWA MOSTU NA POTOKU MAŁA PUSZCZA W KM 2+189 W CIĄGU DROGI GMINNEJ – UL. KOCHANA W MIEJSCOWOŚCI PORĄBKA KOZUBNIK

TYTUŁ RYSUNKU: ZBROJENIE SKRZYDŁA S4
SKALA: 1: 20

FUNKCJA:	TYTUŁ, IMIĘ, NAZWISKO:	NR. UPRAWNIEŃ:	PODPIS:	DATA: 08.2014
PROJEKTANT	mgr inż. Lech Marcisz	102/89–88		FAZA PROJ.: PW
KONSTRUKTOR	mgr inż. Małgorzata Podstawska			NR. RYSUNKU: 12
SPRAWDZAJĄCY	mgr inż. Andrzej Zaniat	RINB–VI–U–7342/77/98		