
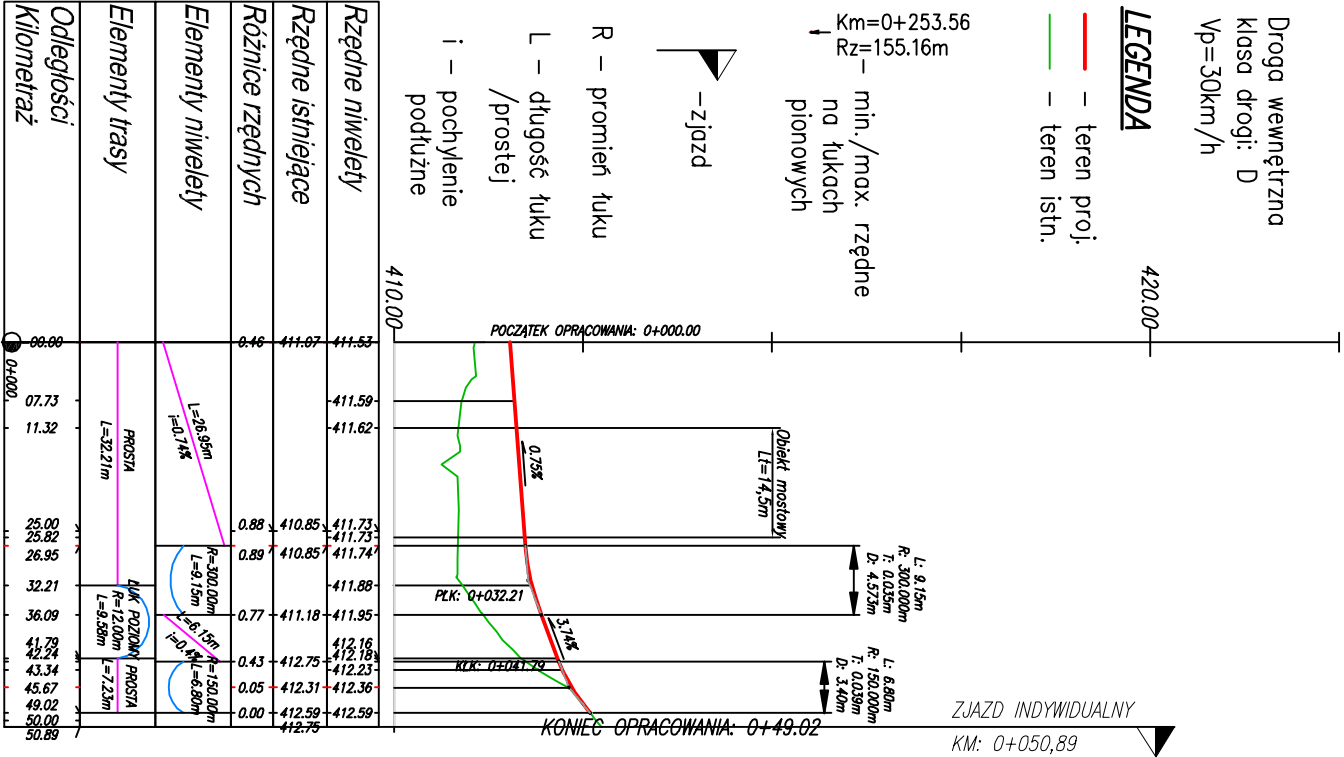


Profil – Gminna

Profil – Kiczora

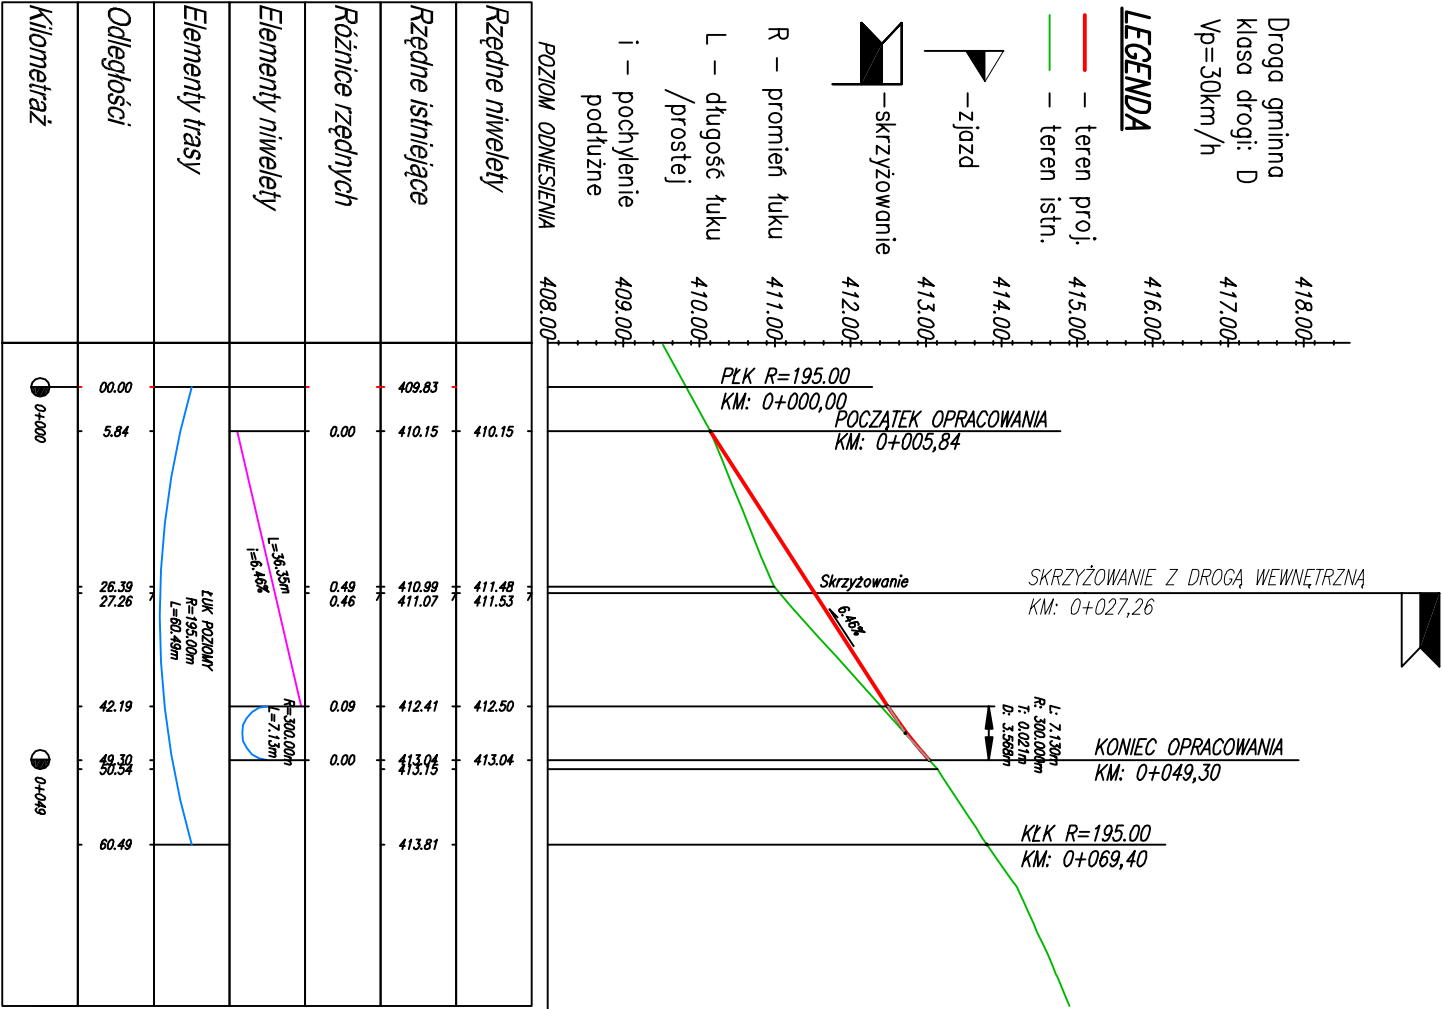

ZADANIE:				PROJEKT WYKONAWCZY			
BUDOWA MOSTU NA POTOKU MAŁA PUSZCZA W KM 2+189 W CIĄGU DROGI				GMINNEJ – UL. KOCHANA W MIEJSCOWOŚCI PORĄBKA KOZUBNIK			
TYTUŁ RYSUNKU:				SKALA:			
PROFILE PODŁUŻNE DROGI				1 : 50/500			
FUNKCJA:		TYTUŁ, IMIĘ, NAZWISKO:		NR. UPRAWNIENI:		PODPIS:	
PROJEKTANT		mgr inż. Lech Marcisz		102/89-88		<i>Marcisz</i>	
KONSTRUKTOR		mgr inż. Małgorzata Podstawko				FAZA PROJ.: PW	
SPRAWDZAJĄCY		mgr inż. Andrzej Zaniot		RNB-V-U-7342/77/98		<i>Andrzej Zaniot</i>	
						NR. RYSUNKU: 17	