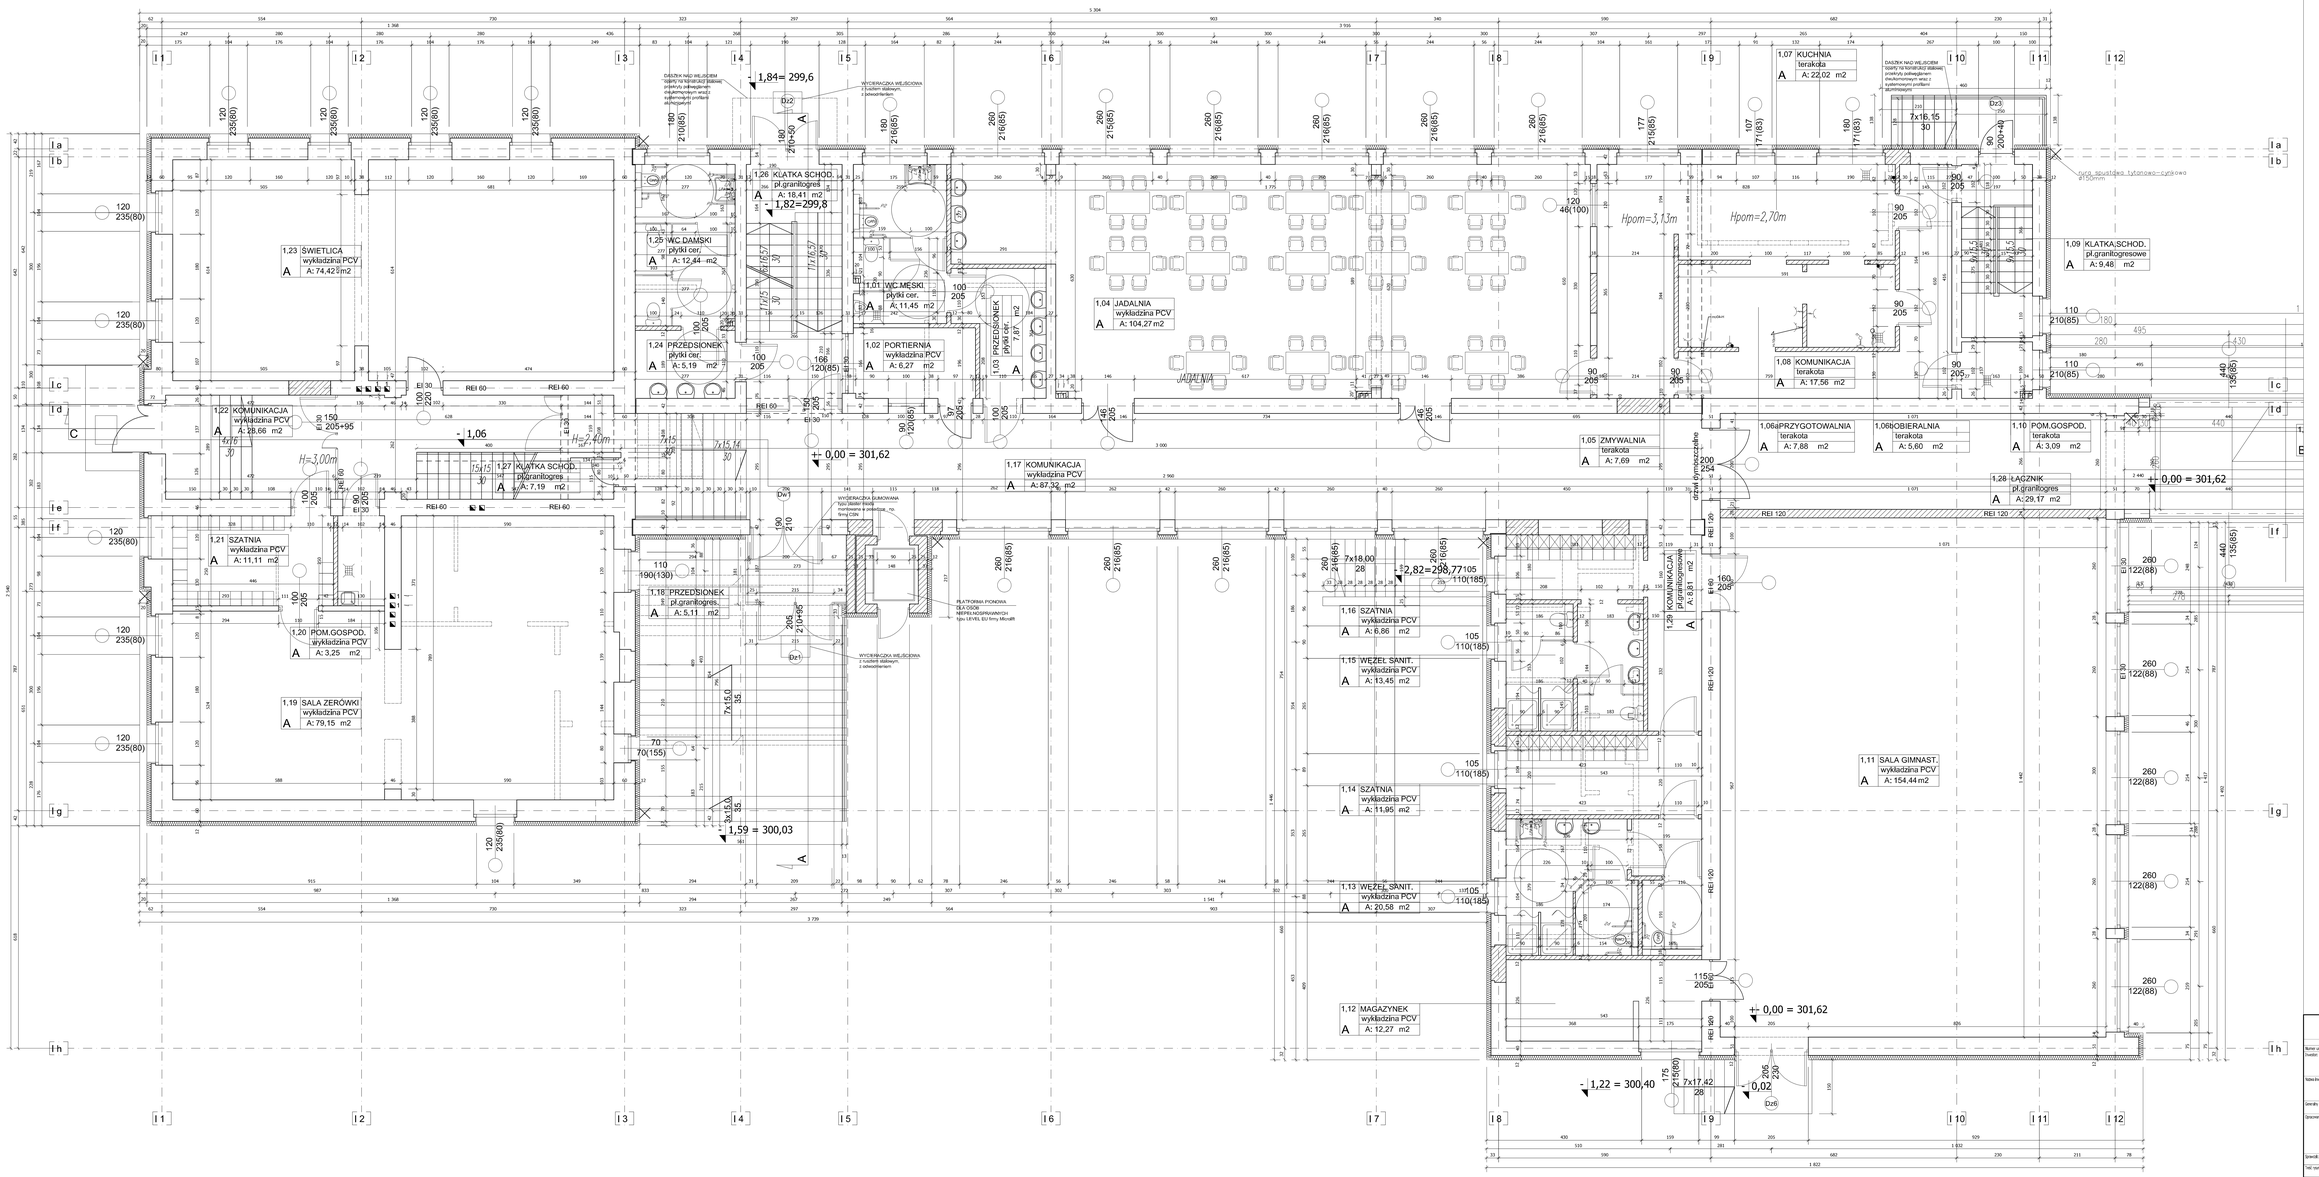
1,23 ŚWIETLICA wykładzina PCV A: 74,42 m2
1,22 KOMUNIKACJA wykładzina PCV A: 28,66 m2
1,21 SZATNIA wykładzina PCV A: 11,11 m2
1,20 POM.GOSPOD. wykładzina PCV A: 3,25 m2
1,19 SALA ZEROWKI wykładzina PCV A: 79,15 m2
1,24 PRZEDSIONEK pł.granitogres A: 5,19 m2
1,25 WC DAMSKI płytki cer. A: 12,44 m2
1,26 KLATKA SCHOD. pł.granitogres A: 18,41 m2
1,27 KLATKA SCHOD. pł.granitogres A: 7,19 m2
1,01 WC MĘSKI płytki cer. A: 11,45 m2
1,02 PORTIERNIA wykładzina PCV A: 6,27 m2
1,03 PRZEDSIONEK płytki cer. 7,87 m2
1,04 JADALNIA wykładzina PCV A: 104,27 m2
1,07 KUCHNIA terakota A: 22,02 m2
1,08 KOMUNIKACJA terakota A: 17,56 m2
1,09 KLATKA SCHOD. pł.granitogresowe A: 9,48 m2
1,06a PRZYGOTOWALNIA terakota A: 7,88 m2
1,06b OBIERALNIA terakota A: 5,60 m2
1,10 POM.GOSPOD. terakota A: 3,09 m2
1,05 ZMYWALNIA terakota A: 7,69 m2
1,28 ŁĄCZNIK pł.granitogres A: 29,17 m2
1,17 KOMUNIKACJA wykładzina PCV A: 87,22 m2
1,16 SZATNIA wykładzina PCV A: 6,86 m2
1,15 WĘZEŁ SANIT. wykładzina PCV A: 13,45 m2
1,14 SZATNIA wykładzina PCV A: 11,95 m2
1,13 WĘZEŁ SANIT. wykładzina PCV A: 20,58 m2
1,12 MAGAZYNEK wykładzina PCV A: 12,27 m2
1,29 KOMUNIKACJA pł.granitogresowa A: 8,81 m2
1,11 SALA GIMNAST. wykładzina PCV A: 154,44 m2
DASZEK NAD WEJŚCIEM taśmy na konstrukcji stalowej, profilu podwieszanym dwudomowym wraz z systemowymi profilami aluminiowymi
WYCIERACZKA WEJŚCIOWA z nacięciami stalowymi z odwodnieniem
WYCIERACZKA KAUCHANA typu Jasper Basic w zestawie, na wymiar firmy Cobra
PŁYTA PODŁOGOWA SZATNIOWA ZE SPRZĄGŁEM SPRĘŻYNOWYM typu LEVEL EU firmy Mondfit
Hpom=3,13m
Hpom=2,70m
H=3,00m
H=2,40m
- 1,84= 299,6
- 1,82=299,8
+- 0,00 = 301,62
+2,82=298,77
- 1,06
- 1,59 = 300,03
- 1,22 = 300,40
+- 0,00 = 301,62
+- 0,00 = 301,62
- 0,02
REI 60
REI 120
REI 180
EI 30
EI 60
EI 90
EI 120
rura spustowa tytanowo-cynkowa Ø150mm
dach żelbetowy płaski
dach żelbetowy płaski
dach żelbetowy płaski