




WYMIANA STROPU ISTNIEJĄCEGO NA STROP TYPU WPS

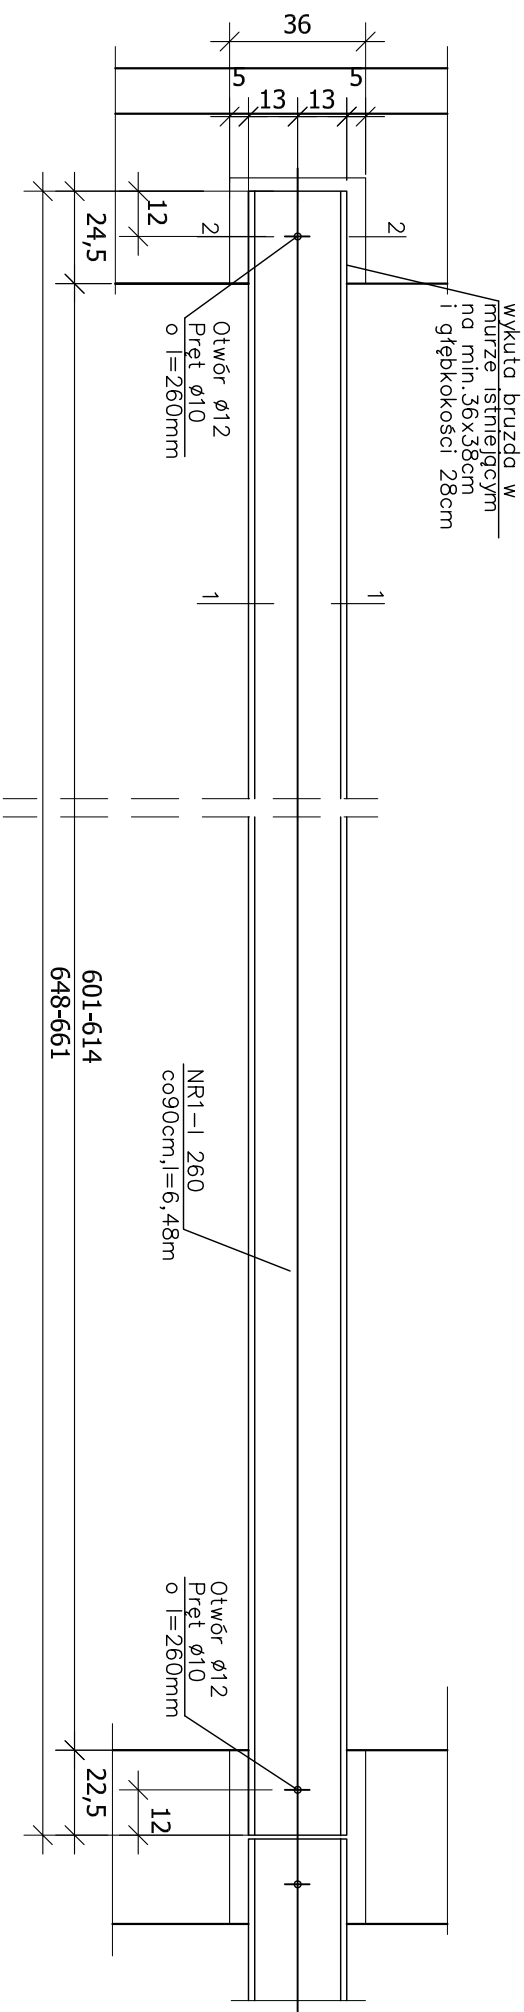

PRZEKRÓJ 2-2

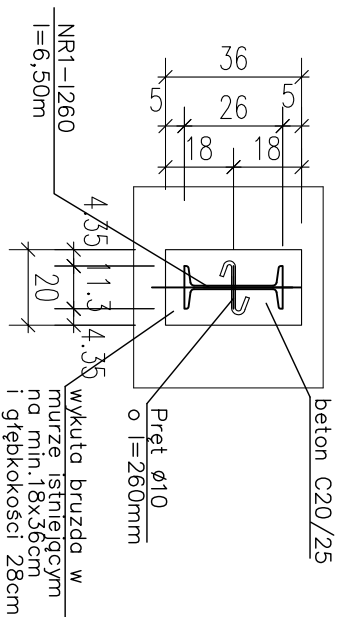

PRZEKRÓJ 1-1

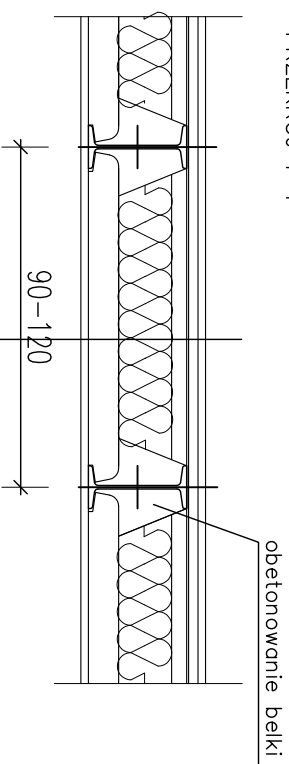

posadzka
gródz cementowa 3cm
beton gr.4cm
izolacja – folia PE
styropian EPS100 gr.14cm
plyty WPS gr.8cm
lynk cem.–wzp.

BETON C20/25
STAL A-III, A-0

Wojewódzka Dyrekcja Inwestycji ul. Piłsudskiego 38, 07-410 Ostrołęka tel. 29 766 60 00					
Numer umowy:	Branża:	KONSTRUKCJA	Stadium dokumentacji:	WYKONAWCY	
Investor:	Gmina Porąbka z siedzibą w Porąbce ul. Krakowska 3 43-353 Porąbka				
Nazwa inwestycji:	Remont i Rozbudowa Istniejącego budynku Szkoły Podstawowej w Porąbce wraz z budową hali sportowej i boisk zewnętrznych ul. Krakowska 4; 43-353 Porąbka; działki wg zestawienia				
Generalny projektant:	inż.bud. Paulina Wojciechowska-Janecko		Nr uprawnień: upr.nr MKP/0223/PKOK/07		
Opracowanie:	inż.bud. Dariusz Gendera		upr.nr MKP/0207/PKOK/04		
Sprawa:	Podpis/pieczętka:				
Treść rysunku:	STROP WPS - DETALE				
Data rozpoczęcia projektu:	Rysunek sporządził:	Data	Nr rysunku	Skala	
Ostatnie modyfikacje:		04.2008	K-43	1:20	

UWAGA! PROJEKT ARCHYTEKTONICZNY ROZPATRYWAK UCZĄCIE Z PROJEKTAMI BRANŻOWYMI

© Wszelkie prawa zastrzeżone. Powielanie lub wykorzystywanie nielegalne z przerwaniem bez zgody właścicieli dokumentacji zastrzeżone