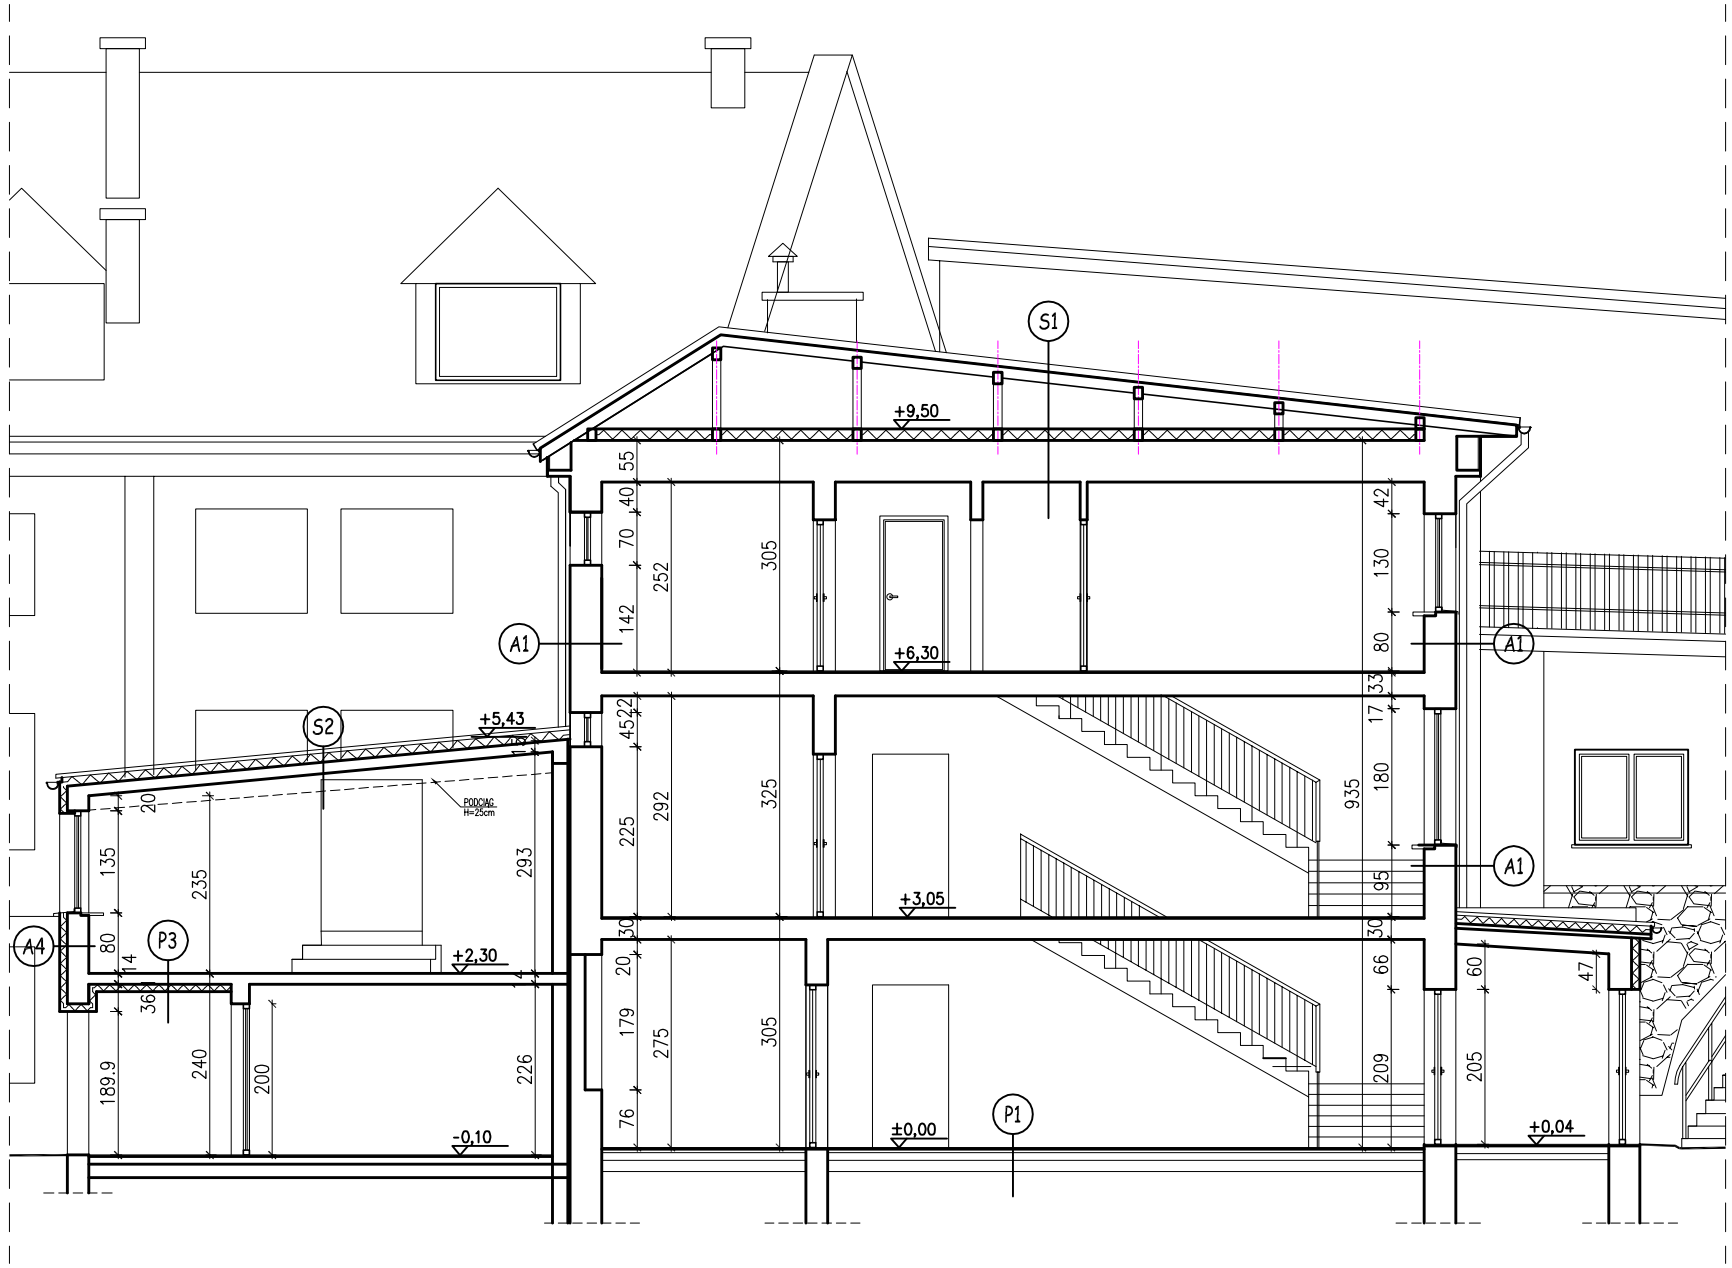

JEDNOSTKA PROWADZĄCA PROJEKT:

autorska pracownia projektów app

43-100 TYCHY ul. Katowicka 202

tel. 602-197-366 e-mail.:biuro@app.tychy.pl

TEMAT :	**DOCIEPLENIE ŚCIAN ZEWNĘTRZNYCH i STROPODACHÓW wraz z KOLORYSTYKĄ ELEWACJI BUDYNKU oraz PRZEBUDOWĄ KOMINA KOTŁOWNI**		
OBIEKT :	BUDYNEK GIMNAZJUM PUBLICZNEGO im. JANA PAWŁA II		
ADRES:	ul. Kozubnicka 5, 43-353 Porąbka, działki nr 4055/2, 4056, 4057, 4058		
INWESTOR:	URZĄD GMINY PORĄBKA, uL. Krakowska 3, 43-353 Porąbka		
STADIUM PROJEKTU:	**PROJEKT BUDOWLANY**		
BRANŻA :	ARCHTEKTONICZNO - BUDOWLANA		
PROJEKTOWAŁ:	mgr inż. arch. Zbigniew DYJAS	nr upr. 188/75/Kt	podpis :
SPRAWDZIŁ:	mgr inż. arch. Zofia HACZEK	nr upr. 1284/94	podpis :
OPRACOWAŁ/ WYKONAŁ:	inż. arch. Justyna ZABOROWSKA	-----	podpis :
	mgr inż. arch. Ewa RYT	-----	podpis :

PRZEKRÓJ B-B - STAN ISTNIEJĄCY

skala	1:100	data maj 2015	nr rys. 2.7