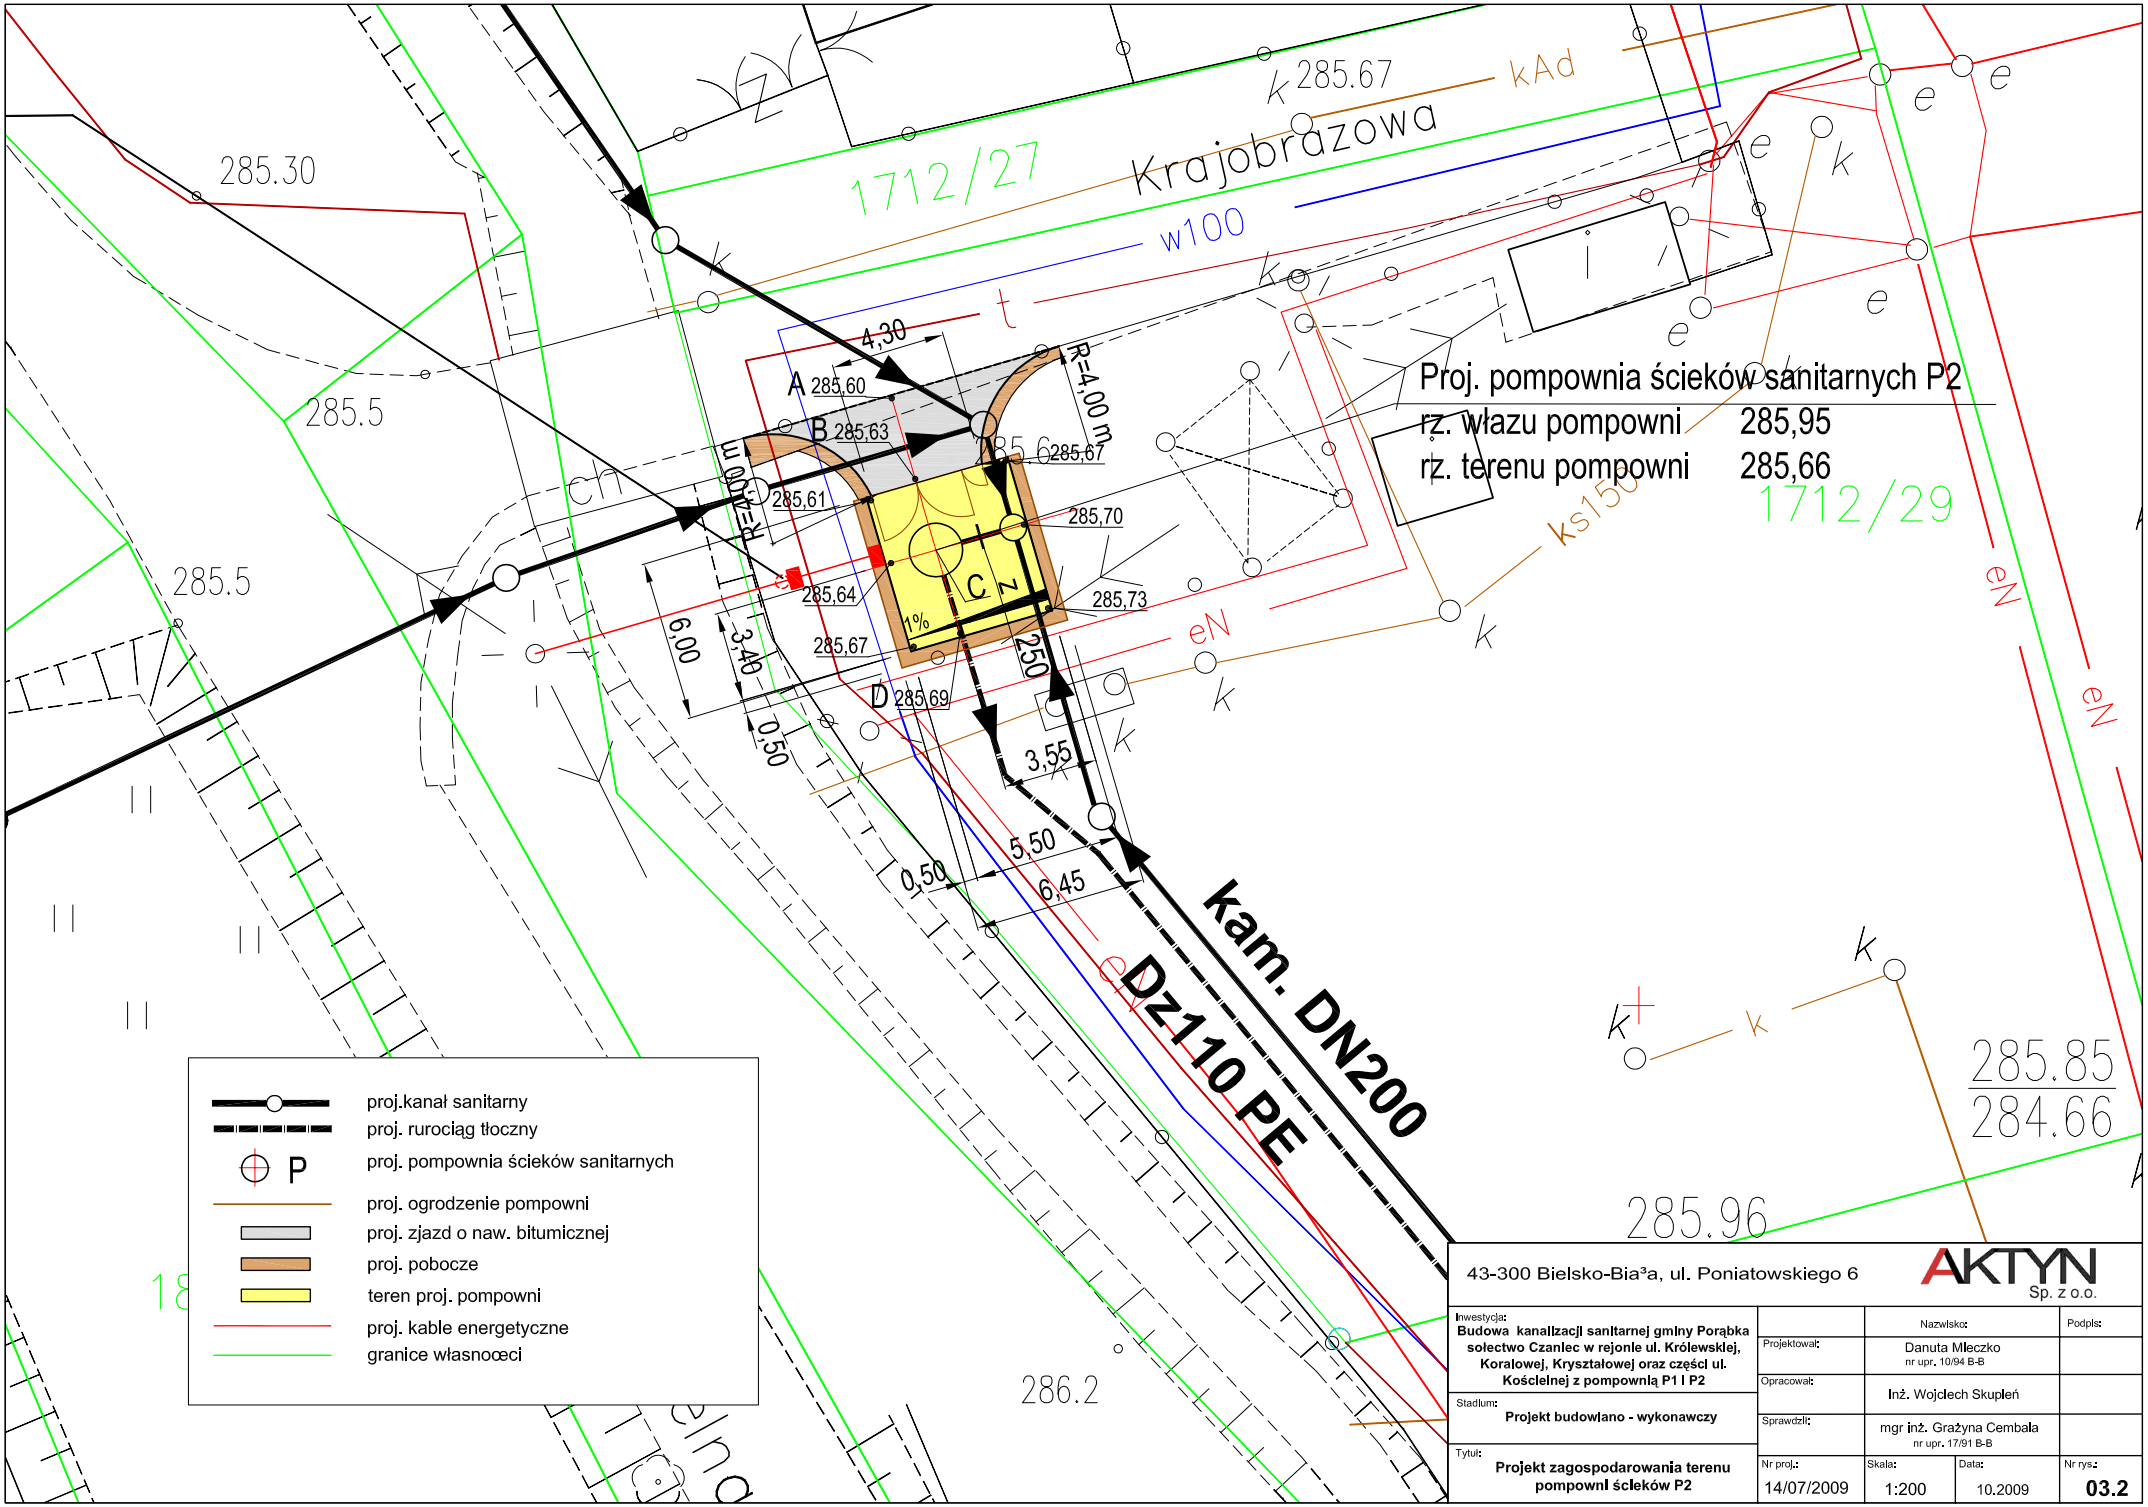
Krajobrazowa
1712/27
1712/29
285.30
285.5
285.67
285.85
284.66
285.96
286.2
kAd
w100
ks150
eN
4,30
R=4,00 m
A 285,60
B 285,63
285,67
285,61
285,70
285,64
285,73
285,67
D 285,69
C
1%
6,00
3,40
0,50
250
3,55
5,50
6,45
0,50
kam. DN200
Dz110 PE
Proj. pompownia ścieków sanitarnych P2
rz. włazu pompowni 285,95
rz. terenu pompowni 285,66
proj.kanał sanitarny
proj. rurociąg tłoczny
P
proj. pompownia ścieków sanitarnych
proj. ogrodzenie pompowni
proj. zjazd o naw. bitumicznej
proj. pobocze
teren proj. pompowni
proj. kable energetyczne
granice własnoœci
43-300 Bielsko-Bia³a, ul. Poniatowskiego 6
AKTYN Sp. z o.o.
Inwestycja:
Budowa kanalizacji sanitarnej gminy Porąbka sołectwo Czanlec w rejonie ul. Królewskiej, Koralowej, Kryształowej oraz części ul. Kościelnej z pompownią P1 i P2
Stadium:
Projekt budowlano - wykonawczy
Tytuł:
Projekt zagospodarowania terenu pompowni ścieków P2
Projektował: Danuta Mleczko nr upr. 10/94 B-B
Opracował: Inż. Wojciech Skupień
Sprawdził: mgr inż. Grażyna Cembała nr upr. 17/91 B-B
Nr proj.: 14/07/2009
Skala: 1:200
Data: 10.2009
Nr rys.: 03.2