

MAPA DO CEŁÓW PROJEKTOWYCH


skala 1:500

Jednostka ewidencyjna: 240208_2 Porąbka, obręb: 3 Kobiernice,

ul. Żywiecka, (dz. 463/11) Sekcja: 6.120.31.0543

układ współrzędnych prostokątnych płaskich: 2000 strefa 6

układ wysokości: Kronsztadt

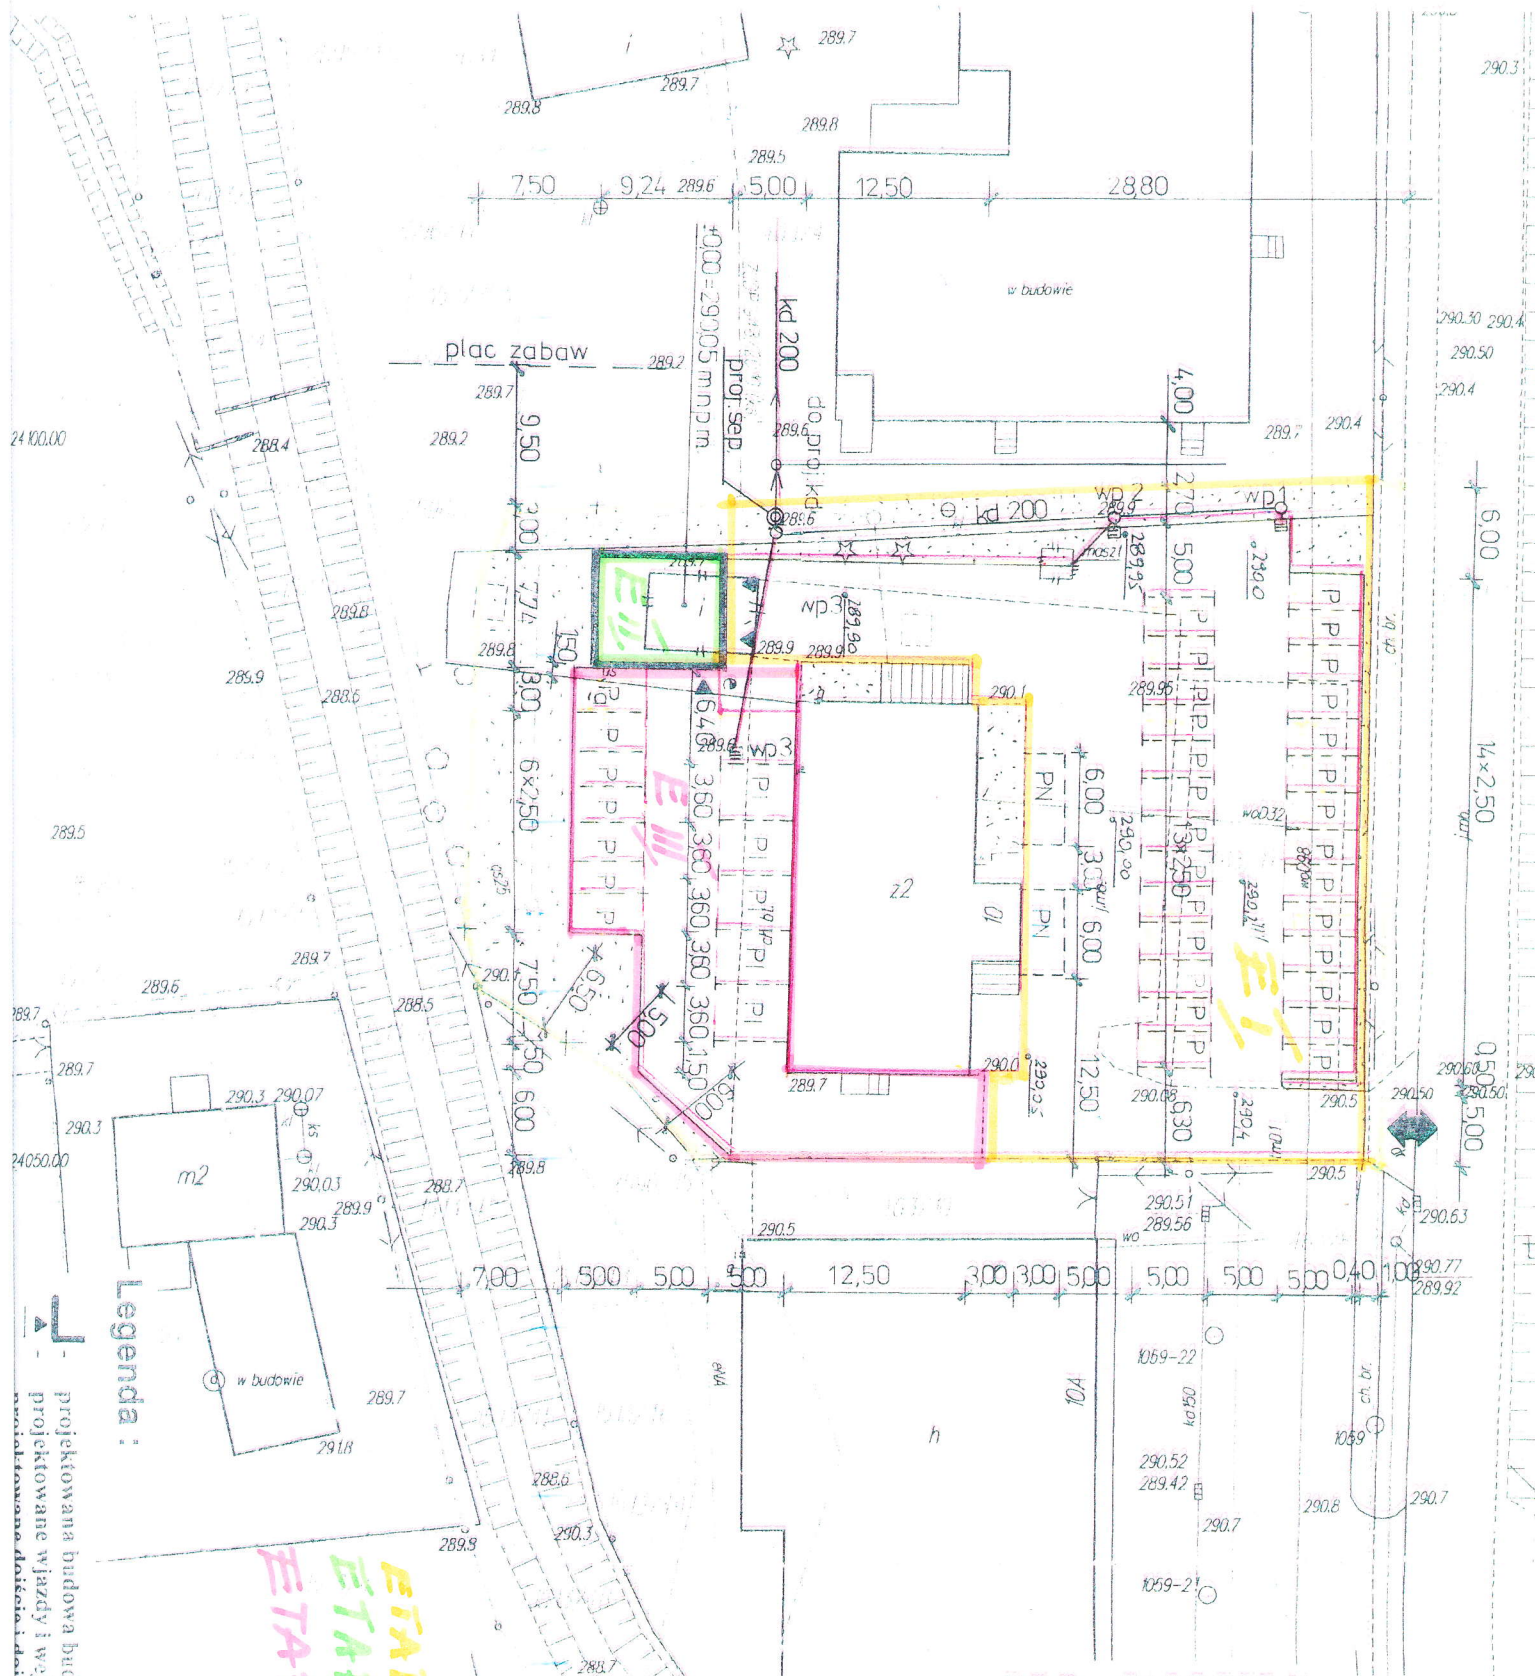

Legenda:

w budowie

projektowana budowa budynku garażu
projektowane wjazdy i wyjście do garażu

Zestawienie
projektowanych b
istniejących pochy
istniejących budyn
projektowanych d
projektowane m
RAZEM
Powierzchnię
Powierzchnię
Powierzchnia dzi