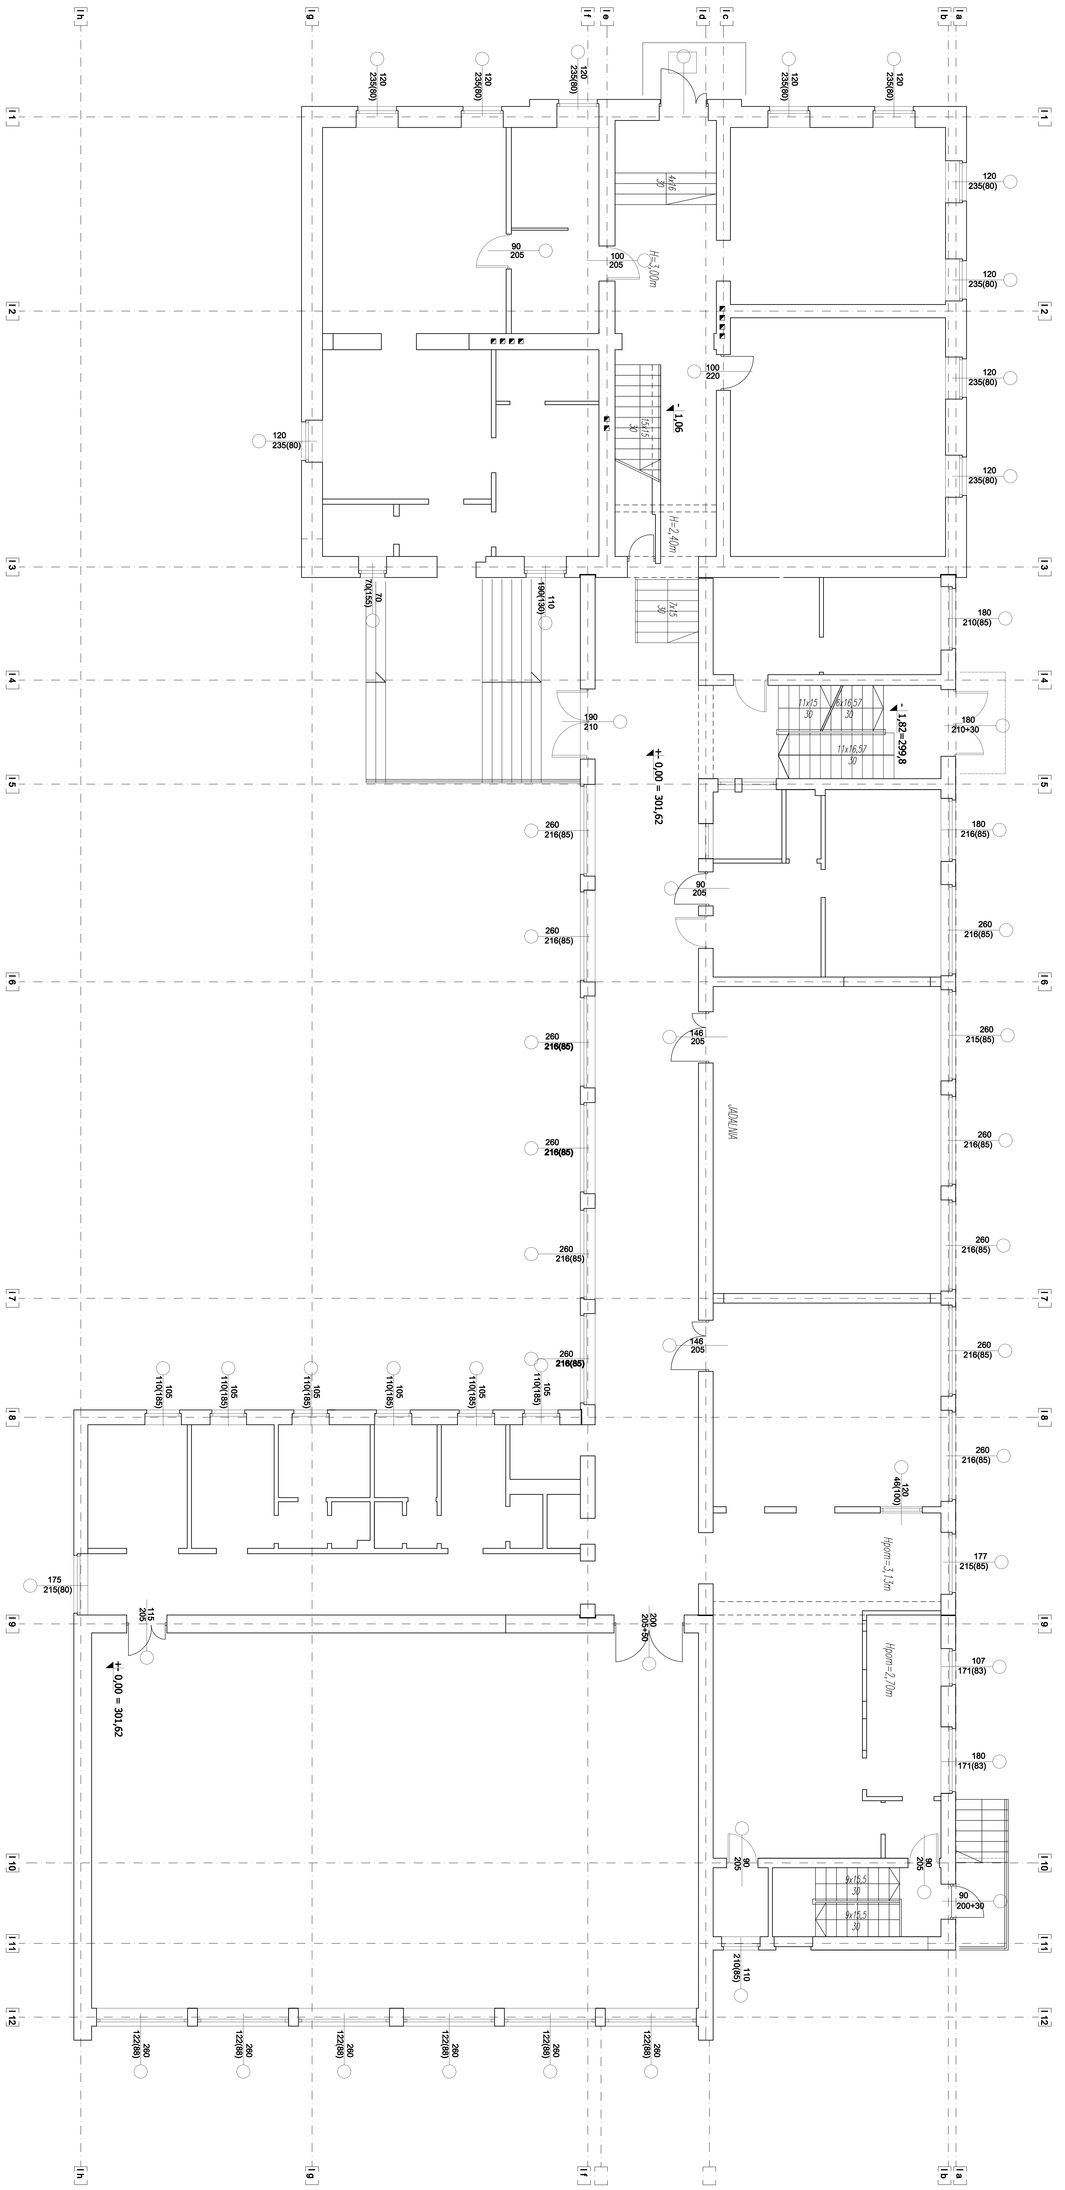

Nr rys.					
Nazwa rysunku					
Nazwa obiektu					
Nazwa projektu	ISOT PARTERU - BUDYNEK DYDAKTYCZNY				
Inwestor					
Adres					
Projektował					
Sprawdził					
Data					
Skala	1:100				
Nr	Data	Opis zmiany			
1					
2					
3					
4					
5					
6					
7					
8					
9					
10					
11					
12					