


**WYRYS Z PLANU ZAGOSPODAROWANIA
PRZESTRZENNEGO GMINY PORĄBKA skala 1 : 2000**

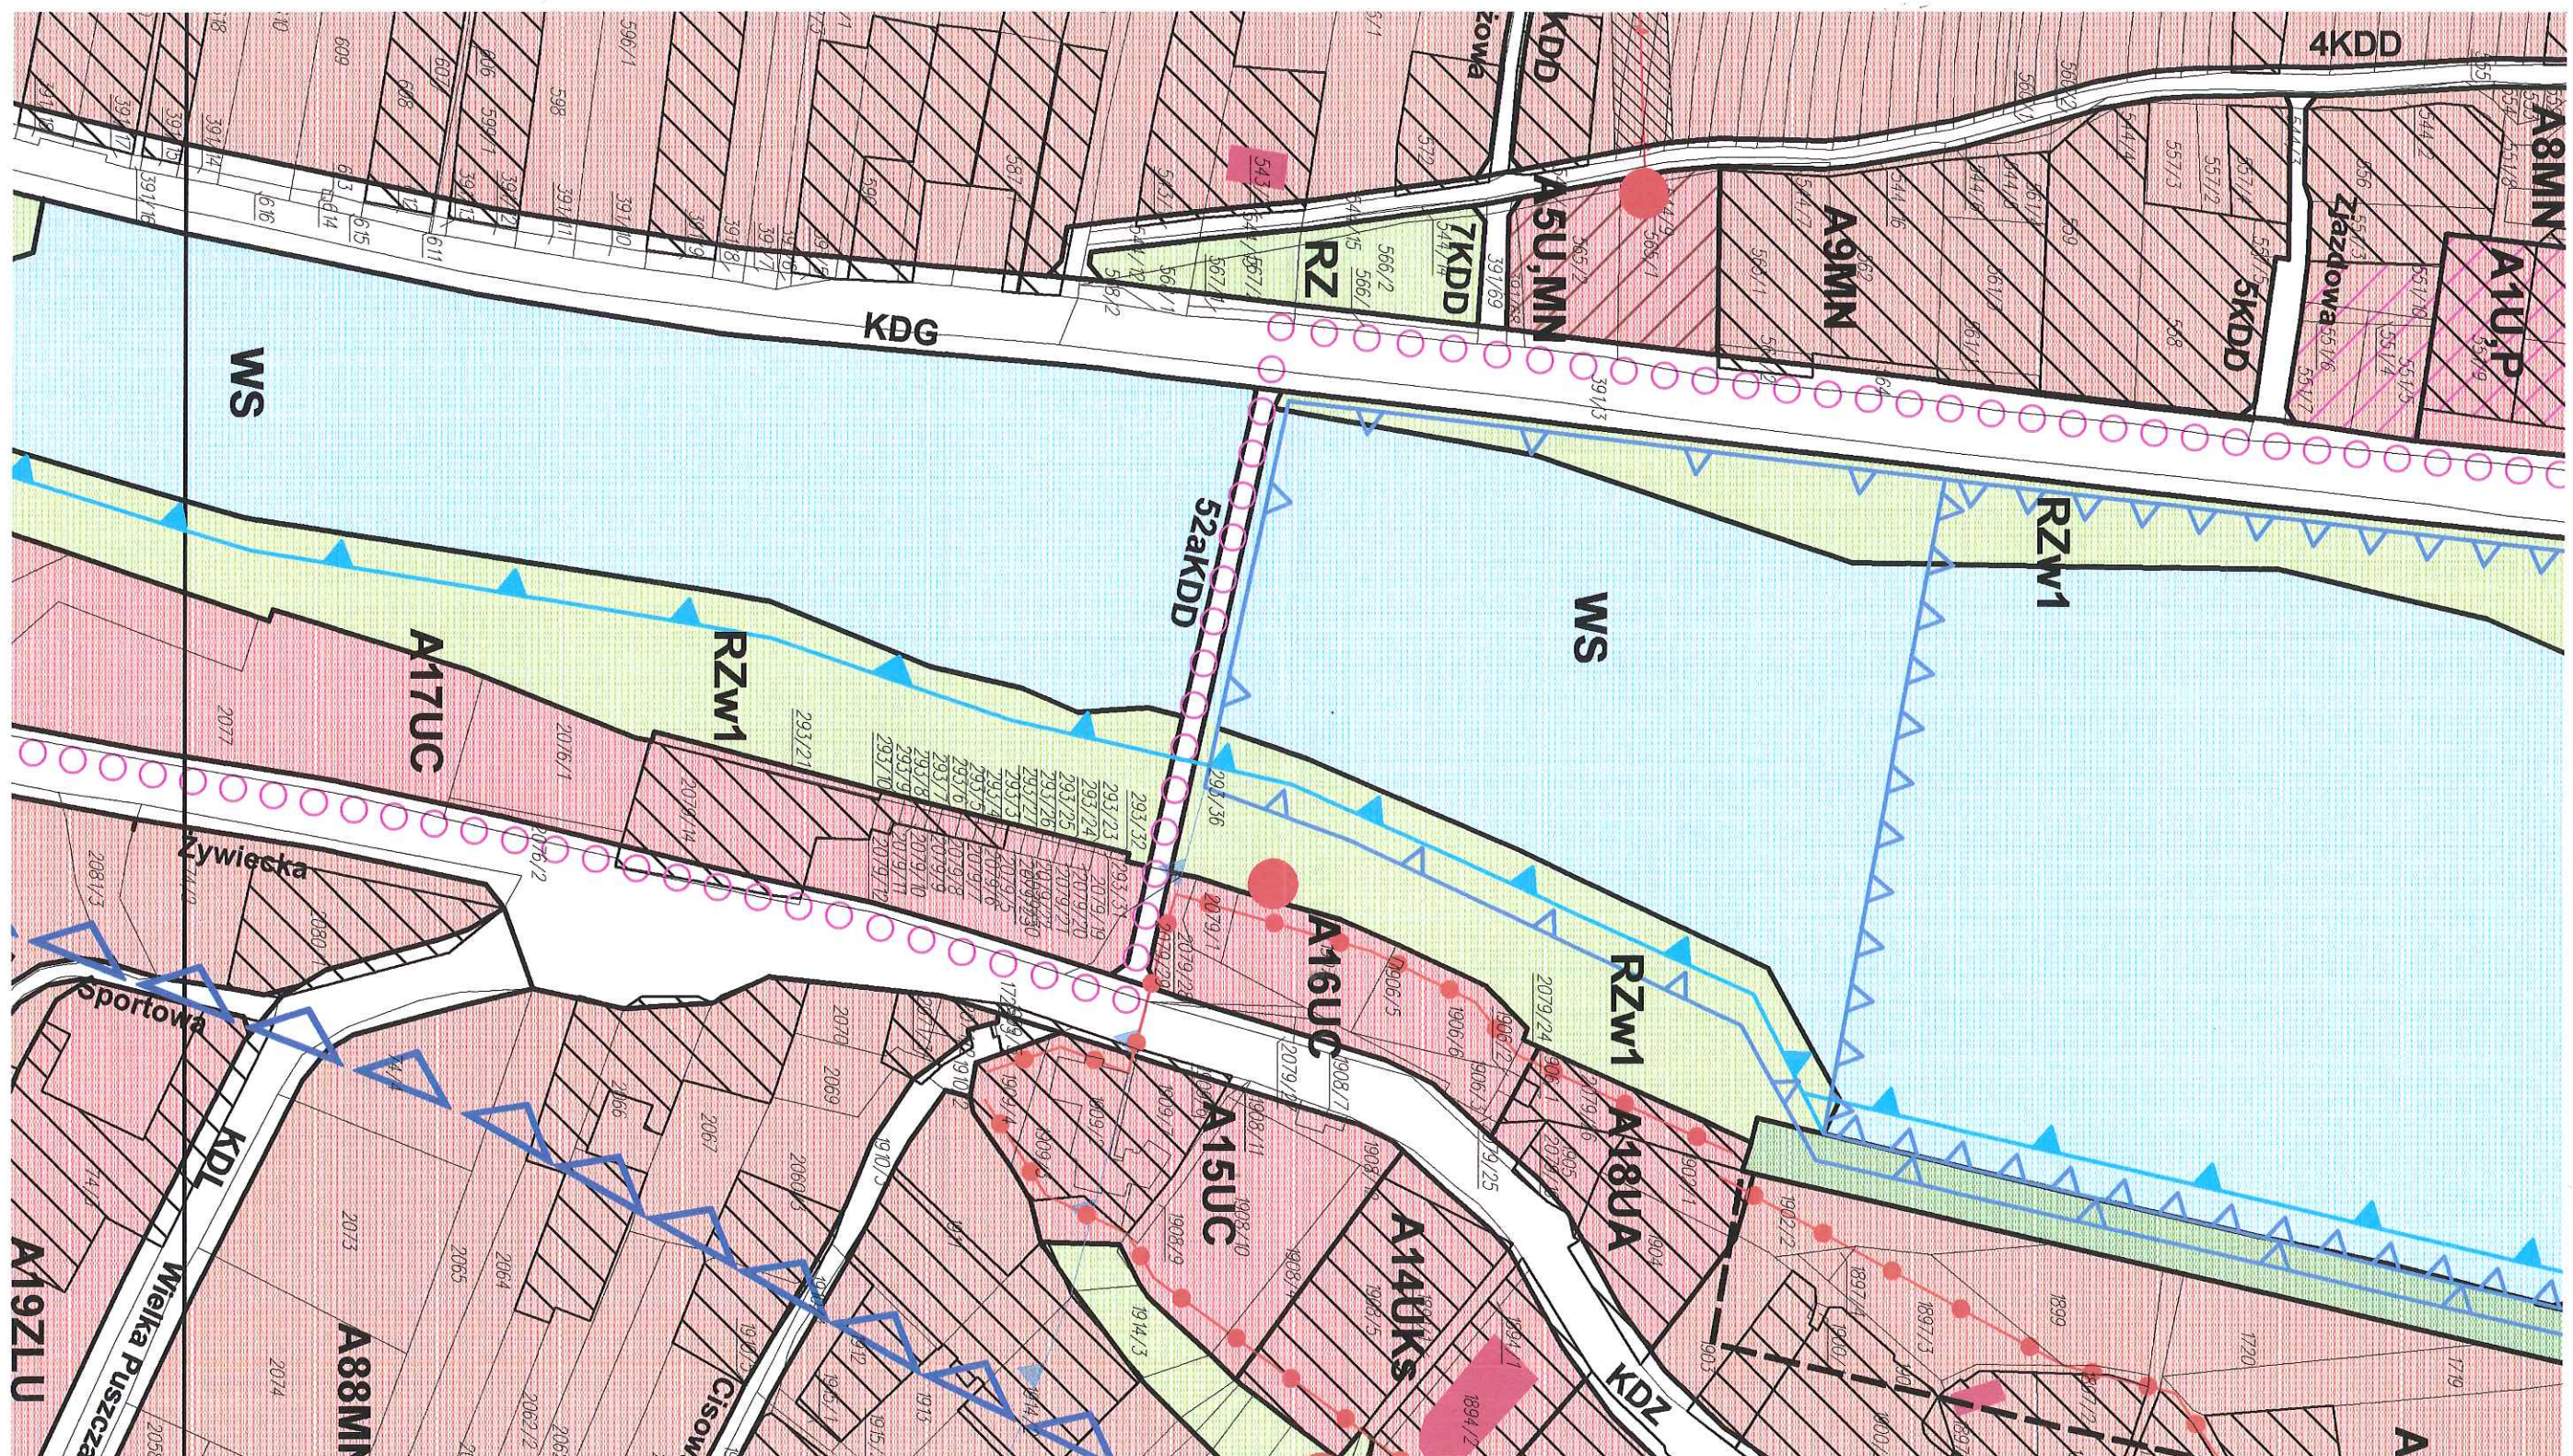

Sporządził :

INSPEKTOR
ds. zagospodarowania
przestrzennego

Lucyna MAŁA