

Urząd Gminy Porąbka  
Referat Inwestycji  
i Gospodarki Komunalnej  
43-353 Porąbka  
ul. Krakowska 3

## W Y P I S

W odpowiedzi na wniosek w sprawie wydania wypisu z planu zagospodarowania przestrzennego Gminy Porąbka dla działek nr **2852, 2542/3, 2542/4, 2550/4, 2542/2** położonych w **Bujakowie** Urząd Gminy w Porąbce informuje, że zgodnie z Ogólnym Planem Zagospodarowania Przestrzennego Gminy Porąbka zatwierdzonym uchwałą Rady Gminy w Porąbce nr XXVIII/185/09 z dnia 11 marca 2009r. i ogłoszonym w Dzienniku Urzędowym Województwa Śląskiego nr 79 poz.1776 oraz z Ogólnym Planem Zagospodarowania Przestrzennego Gminy Porąbka zatwierdzonym uchwałą Rady Gminy w Porąbce Nr VII/46/2011 z dnia 30 maja 2011 i ogłoszonym w Dzienniku Urzędowym Województwa Śląskiego nr 176/2011 z dnia 11.08.2011r. Poz.3276 ,

- działki nr **2542/3, 2542/4, 2550/4** znajdują się w terenach **zabudowy mieszkaniowej jednorodzinnej** oznaczonych symbolem „**B 56 MN**” i częściowo w terenach: **dróg publicznych dojazdowych** oznaczonych symbolem „**25 KDD**”,
- działka nr **2852** znajduje się w terenach: **dróg publicznych dojazdowych** oznaczonych symbolem „**25 KDD**” i częściowo w terenach: **dróg publicznych dojazdowych** oznaczonych symbolem „**27 KDD**”,
- działka nr **2542/2** znajduje się w terenach: **zabudowy mieszkaniowej jednorodzinnej** oznaczonych symbolem „**B 23 MN**”, częściowo w terenach: **dróg publicznych dojazdowych** oznaczonych symbolem „**25 KDD**” i częściowo w terenach: **dróg publicznych głównych ruchu przyspieszonego** oznaczonych symbolem „**KDGP**”.

### 1. Zgodnie z rysunkiem planu działki :

- znajdują się w otulinie Parku Krajobrazowego Beskidu Małego
- znajdują się częściowo w strefie ochrony nieruchomych zabytków archeologicznych (obserwacji arch.)

### 2. Zasady obsługi w zakresie infrastruktury technicznej

#### Ustalenia ogólne

- 1) Obszar całej gminy należy objąć systemem wodociągów i kanalizacji:
  - a) należy dążyć do objęcia wszystkich użytkowników systemem kanalizacji sanitarnej.
- 2) Na całym obszarze objętym planem dopuszcza się realizację sieci i urządzeń infrastruktury technicznej niezbędnej dla potrzeb lokalnych, jeśli jest ona zgodna z przepisami odrębnymi, a w szczególności realizację:

- zaopatrzenia w wodę (w tym m. in. ujęć wód, stacji uzdatniania wody, zbiorników, pompowni, hydroforni itp.)
- odprowadzania i oczyszczania ścieków,
- zaopatrzenia w energię elektryczną (m.in. stacji transformatorowych),
- zaopatrzenia w gaz,
- zaopatrzenia w ciepło,
- telekomunikacji (w tym masztów telefonii cyfrowej).

3) Przedstawione na rysunku planu obiekty i urządzenia związane z uzbrojeniem terenu ustanawiają orientacyjną lokalizację i przebiegi ważniejszych istniejących i projektowanych elementów infrastruktury technicznej.

a) lokalizacja urządzeń i tras elementów projektowanych może być uściślona na etapie projektu i realizacji, pod warunkiem zachowania zasad określonych w przepisach odrębnych,

b) dopuszcza się zmianę lokalizacji istniejących urządzeń infrastruktury technicznej, pod warunkiem zgodności z przepisami odrębnymi.

**INSPEKTOR**  
ds. zagospodarowania  
przestrzennego

*Lucyna KAPALA*

Wypis nie zawiera pełnych ustaleń planu .

Otrzymują :

1. adresat
2. a/a

TAURON Dystrybucja S.A.  
Oddział w Bielsku Białej  
ul. Batorego 17a, 43-300 Bielsko-Biała  
Infolinia: +48 32 606 0 616

Adres do korespondencji:  
ul. Filarowa 18, 43-300 Bielsko-Biała  
info@tauron-dystrybucja.pl

Bielsko-Biała, dn.20.04.2017r  
data wpłynięcia wniosków 10.04.2017r  
Nr wniosku 027409/2017/O06R05  
TD/OBB/OMP/2017-04-20/0000018  
1008472543

URZĄD GMINY PORĄBKĄ  
BIURO OBSŁUGI KLIENKÓW  
wpł. 25.04.2017  
dnia  
L.dz. 14763  
podpis  
ilość załączników



Gmina Porąbka  
Ul. Krakowska 3  
43-353 Porąbka

Dotyczy: Wniosku o określenie warunków przyłączenia do sieci lamp oświetleniowych w  
Miejscowości Bujaków Wspólna

W odpowiedzi na Państwa wniosek o określenie warunków przyłączenia do sieci dystrybucyjnej dla odbiorców energii elektrycznej z dnia 10.04.2017r. dotyczący zabudowy opraw oświetleniowych w Bujakowie ul. Wspólna informujemy, że istnieje możliwość podłączenia dodatkowych opraw w ramach istniejącej mocy przyłączeniowej 13kW (ENID 1051033039):

St.tr.nr 50328 Bujaków Flaki - inwestycja wymaga podwieszenia przewodów po istniejących słupach nN, wybudowania wnioskowanych opraw, kolejnym etapem będzie wpięcie instalacji do istniejącego obwodu oświetleniowego.

Jednocześnie informujemy:

1. Dodatkowe oprawy należy zasilć przewodem poprzez bezpiecznik słupowy z istniejącej linii oświetleniowej - typ i przekrój przewodów oraz typ i wartość zabezpieczenia określi projektant.
2. Granicą własności urządzeń będą zaciski prądowe na połączeniu przewodów zasilających odcinek linii oświetleniowej z istniejącą linią oświetleniową w kierunku instalacji odbiorcy.
3. Przewód zasilający i oprawy należy oznaczyć zgodnie z wymogami obowiązującymi w TAURON Dystrybucja S.A. Oddział w Bielsku-Białej:
  - Oznacznik do obcego urządzenia winien być mocowany za pomocą opasek zaciskowych z tworzywa odpornego na UV. Pole opisowe oznacznika o wymiarach około 40x70mm w kolorze białym lub innym jasnym,
  - Miejscem oznakowania winny być w przypadku opraw oświetleniowych – wysięgnik lub oprawa, w przypadku przewodów i kabli – przy wyjściu ze stacji transformatorowej lub punktu zapalania o ile obwód oświetlenia w całości jest obcy, a w pozostałych przypadkach w miejscu podziału własności.

4. Wybudowane urządzenia (tj. słup, oprawa, przewód, kabel, bezpiecznik) pozostają na majątku inwestora.
5. W przypadku wykorzystania do zabudowy urządzeń słupów, konstrukcji będących naszą własnością za dodatkowe oprawy oraz przewody zasilające zostanie naliczona opłata zgodnie z umową
6. Prace związane z podłączeniem przedmiotowych opraw winien wykonać wykonawca posiadający odpowiednie kwalifikacje.
7. Szczegóły prac i związanych z nimi dopuszczeń do prac na urządzeniach energetycznych, wykonawca zobowiązany jest ustalić z TAURON Dystrybucja S.A. Oddział w Bielsku-Białej Region SN i nN Wadowice.
8. Na zakres obejmujący budowę nowego odcinka linii oświetleniowej należy opracować projekt wykonawczy, który należy uzgodnić z TAURON Dystrybucja S.A. Oddział w Bielsku-Białej Wydział Przygotowania i Rozliczeń ul. Filarowa 18, 43-300 Bielsko-Biała.

Ponadto, wykonanie w/w prac należy zgłosić do odbioru lub sprawdzenia technicznego dostarczając dokumentację powykonawczą.

W związku z powyższym określenie warunków przyłączenia nie jest konieczne. W pozostałych kwestiach prosimy o kontakt z pracownikami Wydziału Przygotowań i Rozliczeń, którzy odpowiadają za koordynację prac związanych z oświetleniem ulicznym.

Są to:

Pan Kwaśny Maciej tel.338131632 e-mail Maciej.Kwasny@tauron-dystrybucja.pl

Pan Olearczyk Krzysztof tel. 338131651 e-mail Krzysztof.Olearczyk@tauron-dystrybucja.pl

TAURON Dystrybucja S.A.  
Z poważaniem  
Oddział w Bielsku-Białej  
Wydział Przyłączeń  
Koordynator ds. Przyłączeń  
*Sławomir Zawisłak*  
Sławomir Zawisłak

Kopia a/a

1xOMP

1xSR



GRANICA OBSZARU OBJĘTEGO PLANEM  
TOŻSAMĄ Z GRANICĄ ADMINISTRACYJNĄ GMINY  
LINIE ROZGRANICZAJĄCE TERENY O RÓŻNYM PRZEZNACZENIU  
ROZDZIAŁ 2. ZAKŁADY I ZAGOSZCZENIA

SYMBOL LITEROWE OKREŚLAJĄCE  
PODSTAWOWE PRZEZNACZENIA TERENÓW

MN	TERENY ZABUDOWY MIESZKANOWEJ JEDNORODZINNEJ
MW	TERENY ZABUDOWY MIESZKANOWEJ WIELORODZINNEJ
UMN	TERENY ZABUDOWY MIESZKANOWEJ JEDNORODZINNEJ I USŁUGOWEJ
UMW	TERENY ZABUDOWY MIESZKANOWEJ I MIESZKANOWEJ O WYSOKIEJ INTENSYWNOŚCI
MNL	TERENY ZABUDOWY MIESZKANOWEJ JEDNORODZINNEJ I REKREACYJNEJ INDYWIDUALNEJ
ML	TERENY ZABUDOWY REKREACYJNEJ INDYWIDUALNEJ

TERENY ZABUDOWY USŁUGOWEJ:

UA	TERENY USŁUG PUBLICZNYCH
UC	TERENY KONCENTRACJI USŁUG
UO	TERENY USŁUG OŚWIATY
UZ	TERENY USŁUG OCHRONY ZDROWIA I OPIEKI SPOŁECZNEJ
UH	TERENY USŁUG HANDLU
UG	TERENY USŁUG GASTRONOMII
UKs	TERENY OBIEKTÓW KULTURY RELIGIJNEGO
US	TERENY USŁUG SPORTU I REKREACJI
UT	TERENY USŁUG TURYSTYKI
UI	TERENY USŁUG STRAŻY POŻARNEJ
U	TERENY USŁUG RÓŻNYCH
UP	TERENY USŁUGOWO-PRODUKCYJNE

TERENY UŻYTKOWANIA ROLNICZEGO:

R	TERENY ROLNICZE Z PRZEWAGĄ GRUNTOWNYCH
RZ	TERENY ROLNICZE Z PRZEWAGĄ LAKI I PASTWISK
Rzz	TERENY ROLNICZE Z ZAKŁADZEM ZABUDOWY
RU	TERENY OBSŁUGI PRODUKCJI W GOSPODARSTWACH RYBACZKICH
RO	TERENY PRODUKCJI OGRÓDNICZEJ I SAŁDOWNICZEJ
ROO	TERENY STAWÓW HODOWANYCH
Rs	TERENY GOSPODARSTWA ARGROTURYSTYCZNYCH

TERENY ZABUDOWY TECHNICZNO-PRODUKCYJNEJ:

P	TERENY OBIEKTÓW PRODUKCYJNYCH, SKŁADÓW I MAGAZYNÓW
Ps	TERENY PRZEMYSŁU SPÓŻYWCZEGO
PJ	TERENY PRODUKCJI USŁUGOWEJ
PJL	TERENY PRZEMYSŁU SPÓŻYWCZEGO Z USŁUGAMI

TERENY ZIELENI I WOD:

ZL	LAS
ZLU	TERENY OBIEKTÓW OBSŁUGI GOSPODARSTWA LEŚNEJ
ZN	TERENY ZIELENI OBLĘTE FORMAMI OCHRONY PRZYRODY - REZERWAT
ZC	CIEMNARZE
WS	TERENY WÓD POWIERZCHNIOWYCH ŚRÓDLĄDOWYCH
RZWS	TERENY ZIELENI NADWODNEJ Z ORIENTACYJNYM PRZEBIEGIEM KORYTA RZĘKI
RZW1	TERENY ZIELENI POŁOŻONE W MIĘDZYWALU RZĘKI BŁY
RZW2	TERENY WAŁÓW PRZECIWPŁYWKOWYCH RZĘKI BŁY
ZP	TERENY ZIELENI PARKOWEJ

TERENY KOMUNIKACJI:

KDGP	TERENY DRÓG PUBLICZNYCH GŁÓWNYCH RUCHU PRZEBIEGIEM KORYTA RZĘKI
KDG	TERENY DRÓG PUBLICZNYCH GŁÓWNYCH
KDZ	TERENY DRÓG PUBLICZNYCH ZBIORCZYCH
KDL	TERENY DRÓG PUBLICZNYCH LOKALNYCH
KDD	TERENY DRÓG PUBLICZNYCH DOJAZDOWYCH
KDZL	TERENY DRÓG PUBLICZNYCH DOJAZDOWYCH I CIĄGÓW PIESZO-JEZÓNYCH - PRZEBIEG ORIENTACYJNY
KD	TERENY DRÓG PUBLICZNYCH DOJAZDOWYCH PROJEKTOWANYCH - PRZEBIEG ORIENTACYJNY
KDp	PARKINGI
KDs	TERENY OBSŁUGI KOMUNIKACJI

TERENY INFRASTRUKTURY TECHNICZNEJ

E	ELEKTROENERGETYKA
G	GAZOWNICTWO
W	WODOCIĄGI
K	KANALIZACJA
TL	TELEKOMUNIKACJA

SYMBOLY GRAFICZNE - I. LOKALIZACJA ORIENTACYJNA

	TERENY PRZEZNACZONE DO ZALĘSNIENIA
	STREFY OCHRONNE CIEMNARZ
	TERENY POŁOŻONE W STREFACH OCHRONNYCH CIEMNARZ
	LINE ENERGETYCZNE 20KV
	LINE ENERGETYCZNE 110KV
	LINE ENERGETYCZNE 18KV
	TERENY POŁOŻONE W STREFACH OGRANICZONEJ ZABUDOWY WZDŁUŻ LINII ENERGETYCZNYCH
	GAZOCIĄGI WYSOKIEGO CIŚNIENIA - "B"
	MAGISTRALE WODOCIĄGOWE - "W"
	LINE ROZGRANICZAJĄCE DROGI KRAJOWEJ - REZERWA TERENU
	OBZARY BEZPOŚREDNIEGO ZAGROŻENIA POWODZIĄ
	OBZARY ZAGROŻENIE ZALANIEM WODAMI POWODZIOWYMI


TERENY RUCHÓW MARCHOWYCH ZIEMI:

WEDŁUG "MAPY ZAGROŻEN OŚMUSKOWYCH NA TERENIE  
GMINY PORĄBK"

	1) TERENY ZAGROŻONE RUCHAMI OŚMUSKOWYMI (WYSOKI STOPIEŃ ZAGROŻENIA)
	2) TERENY ZAGROŻONE RUCHAMI OŚMUSKOWYMI (NISKI STOPIEŃ ZAGROŻENIA)
	WEDŁUG KATALOGU OŚMUSK WOJEWÓDZTWA KRAKOWSKIEGO:
	1) ZAGROŻAJĄCE LUB BĘDĄCE PRZYTZYNA USZKODZEN OBIEKTÓW BUDOWLANYCH
	2) AKTYWNE W MOMENCIE REJESTRACJI
	3) OBSZARY O PRZEDYSPOZYCIACH DO POWSTAWANIA ROZNEGO TYPU OŚMUSK
	ŚCIEŻKI TURYSTYCZNE PIESZE, ROWEROWE, WIELOPUNKTYJNE
	WYCIĄGI NARCIARSKIE
	STREFA OCHRONY ŚCIEŻEK OBIEKTÓW WPISANYCH DO REJESTRU ZABYTKÓW "A"
	STREFA ODCIĘCIA OBIEKTÓW WPISANYCH DO REJESTRU ZABYTKÓW "B"
	STREFA OCHRONY ZABYTKÓW NIERUCHOMOŚCI "C"
	LOKALIZACJA ZABYTKÓW NIERUCHOMOŚCI
	STREFA OCHRONY NIERUCHOMOŚCI ZABYTKÓW ARCHAICZNYCH (OBSERWACJA ARCH.)
	POMNIK FLORYSTYCZNY "DOLINA DOMACZKI"
	MINIMALNA ODLEGŁOŚĆ ZABUDOWY OD STOPY WAŁU POWODZIOWEGO
	GRANICA GZWP 446 - DNO

Urząd Gminy Porąbka  
43-353 PORĄBK, ul. Krakowska 3  
pow. bielski, woj. śląskie  
tel. (033) 827-28-10, 827-28-15  
fax (033) 827-28-00  
NIP 937-10-74-457, REGON 000550077

**WYRYS Z PLANU ZAGOSPODAROWANIA  
PRZESTRZENNEGO GMINY PORĄBKA skala 1 : 2000**

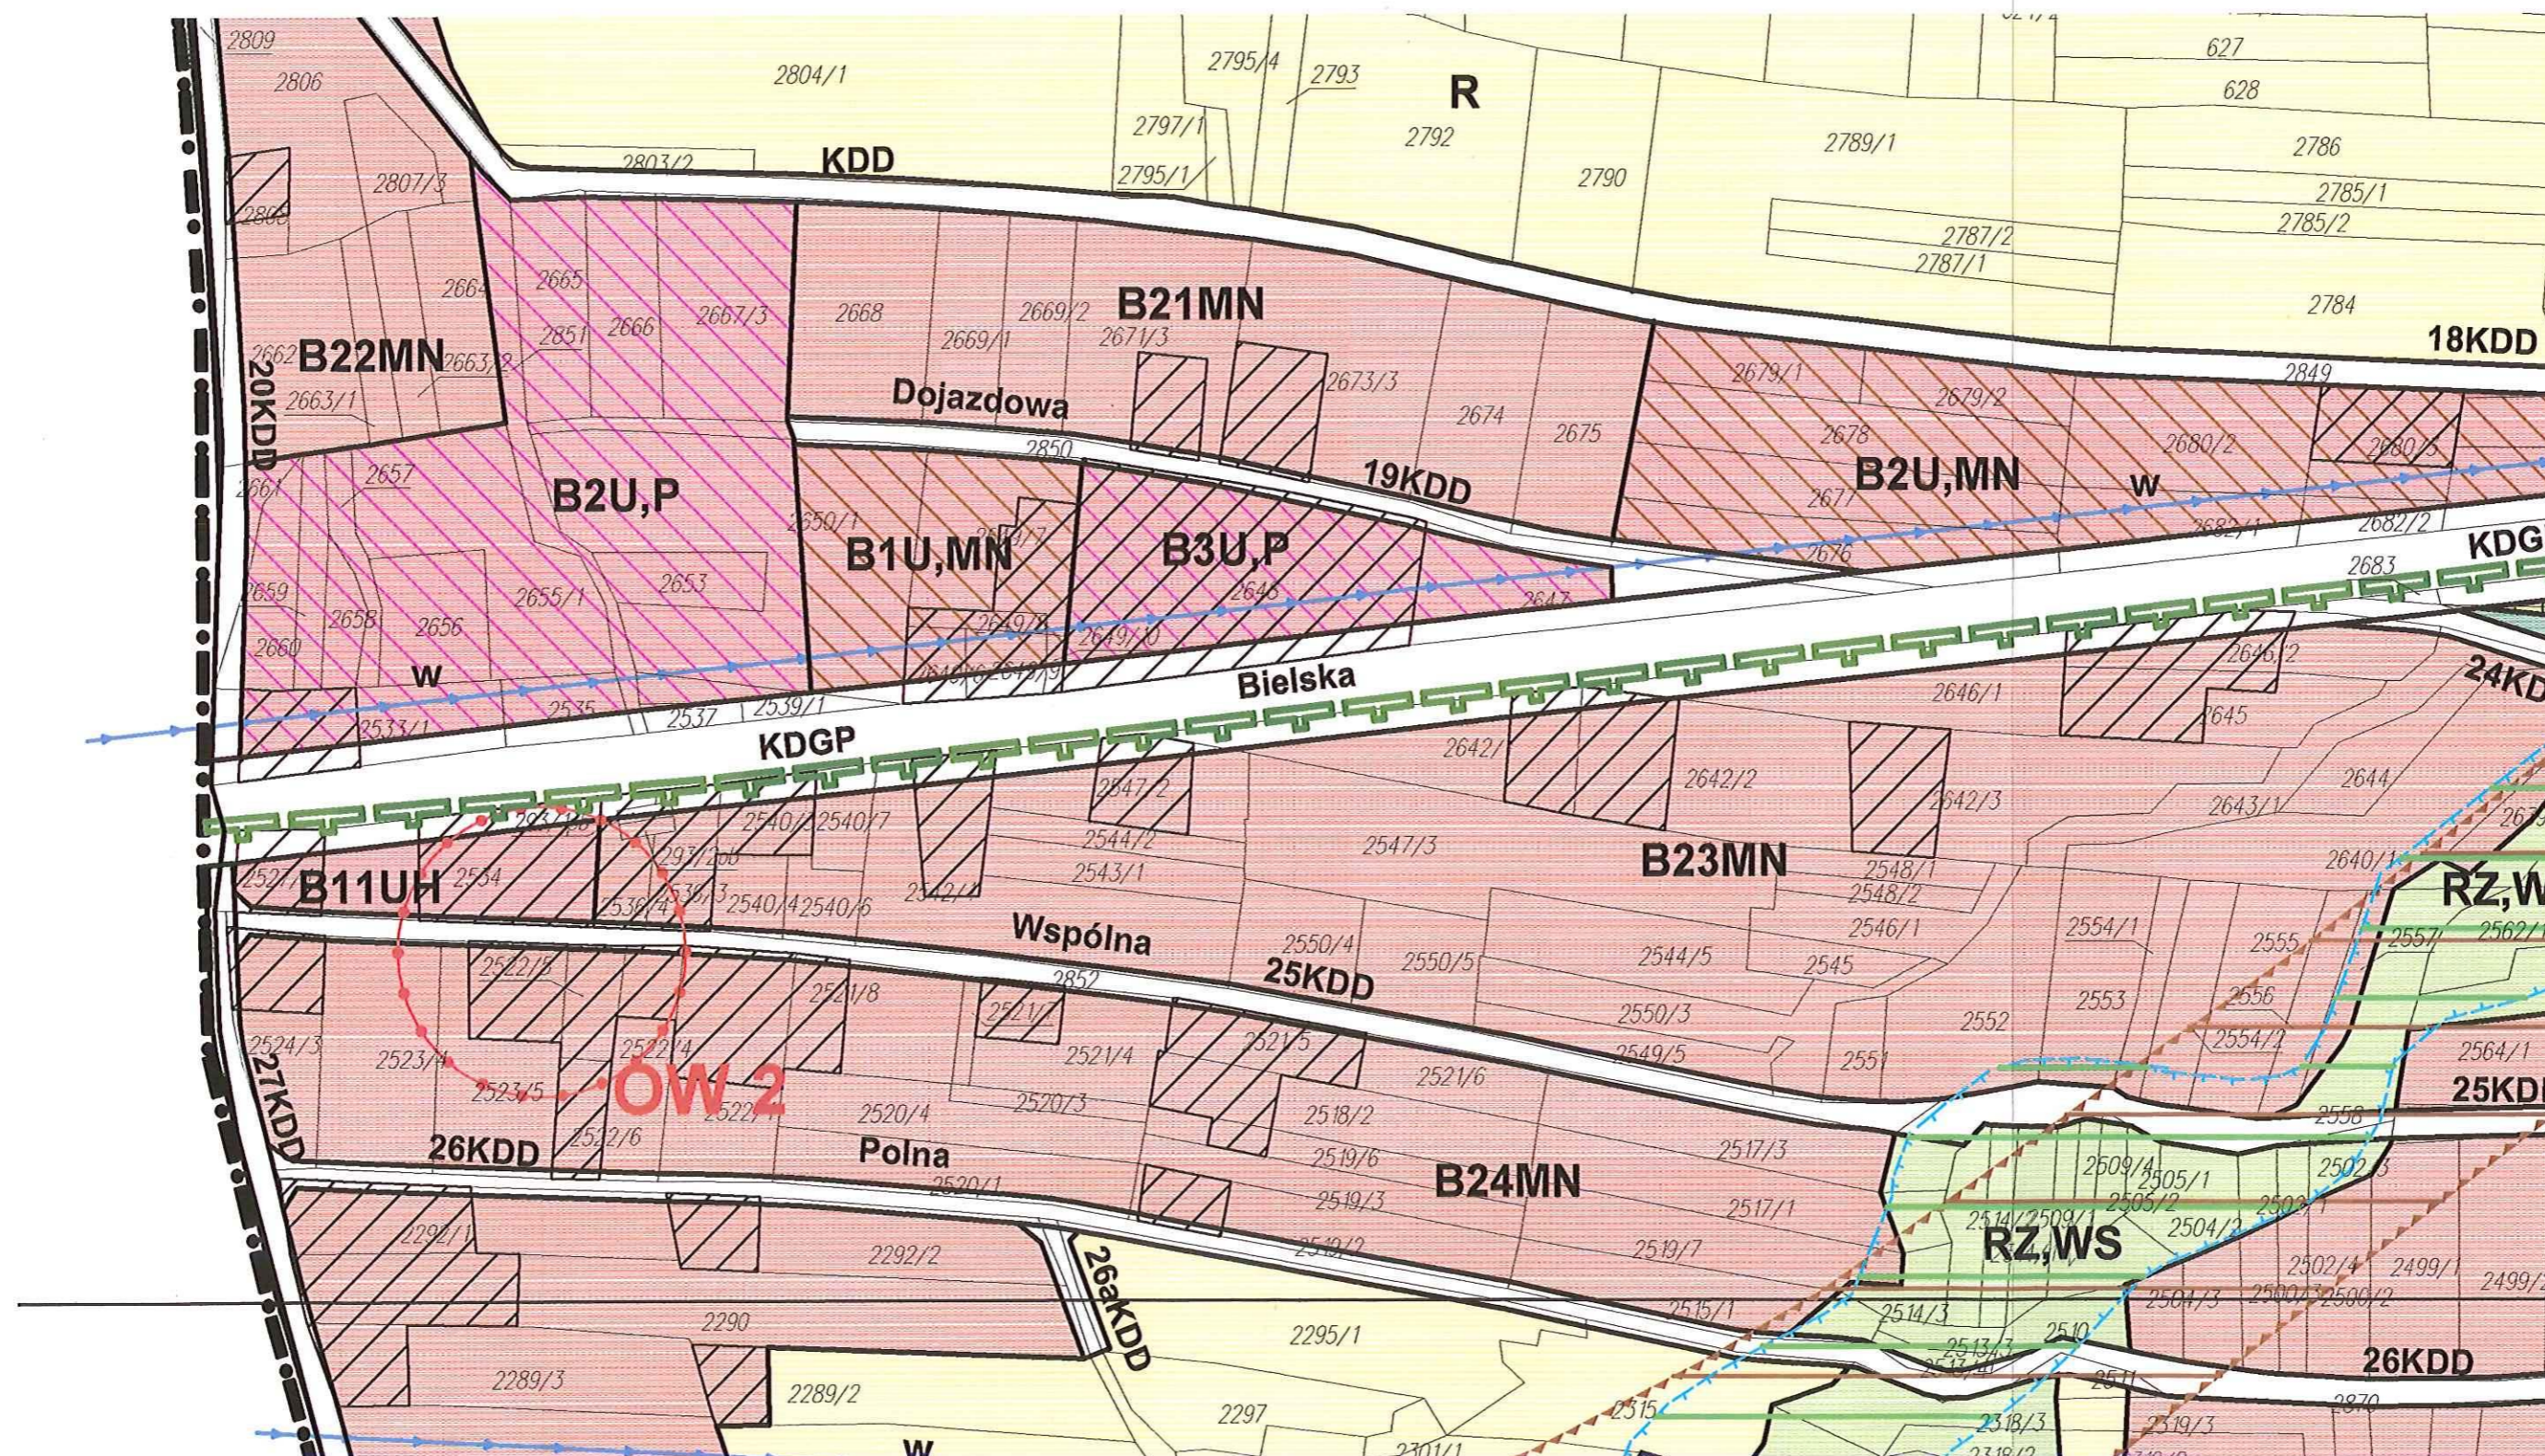

Sporządził :

**INSPEKTOR**  
ds. zagospodarowania  
przestrzennego

Lucyna PAŁA

# Mapa

Skala 1:1000

