



ZJAZDY DO POSESJI

PRZĘKRÓJ A-A

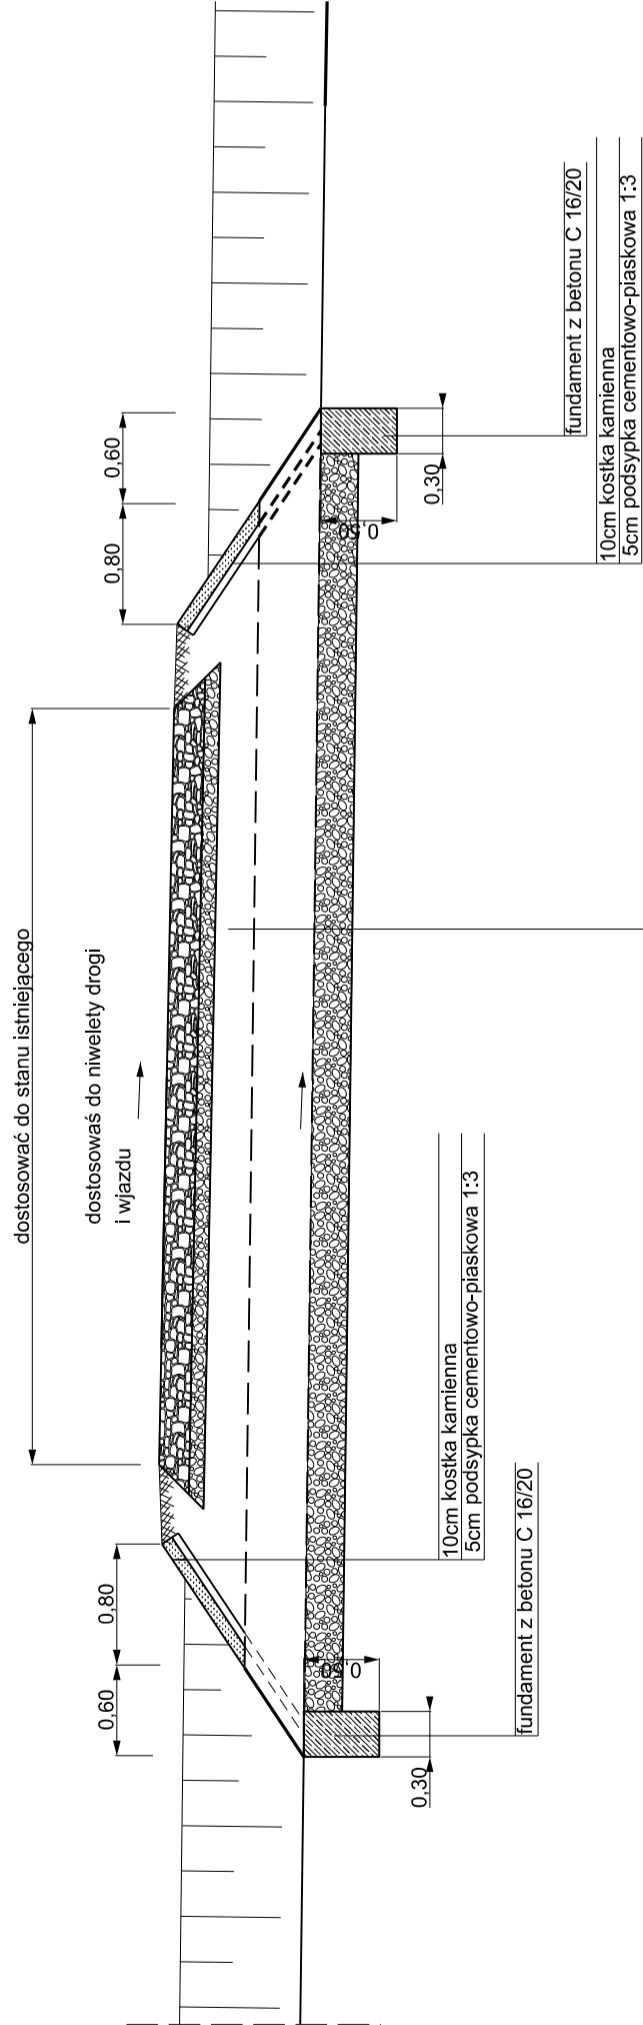


WLOT / WYLOT PRZEPUSTU

WIDOK Z GÓRY

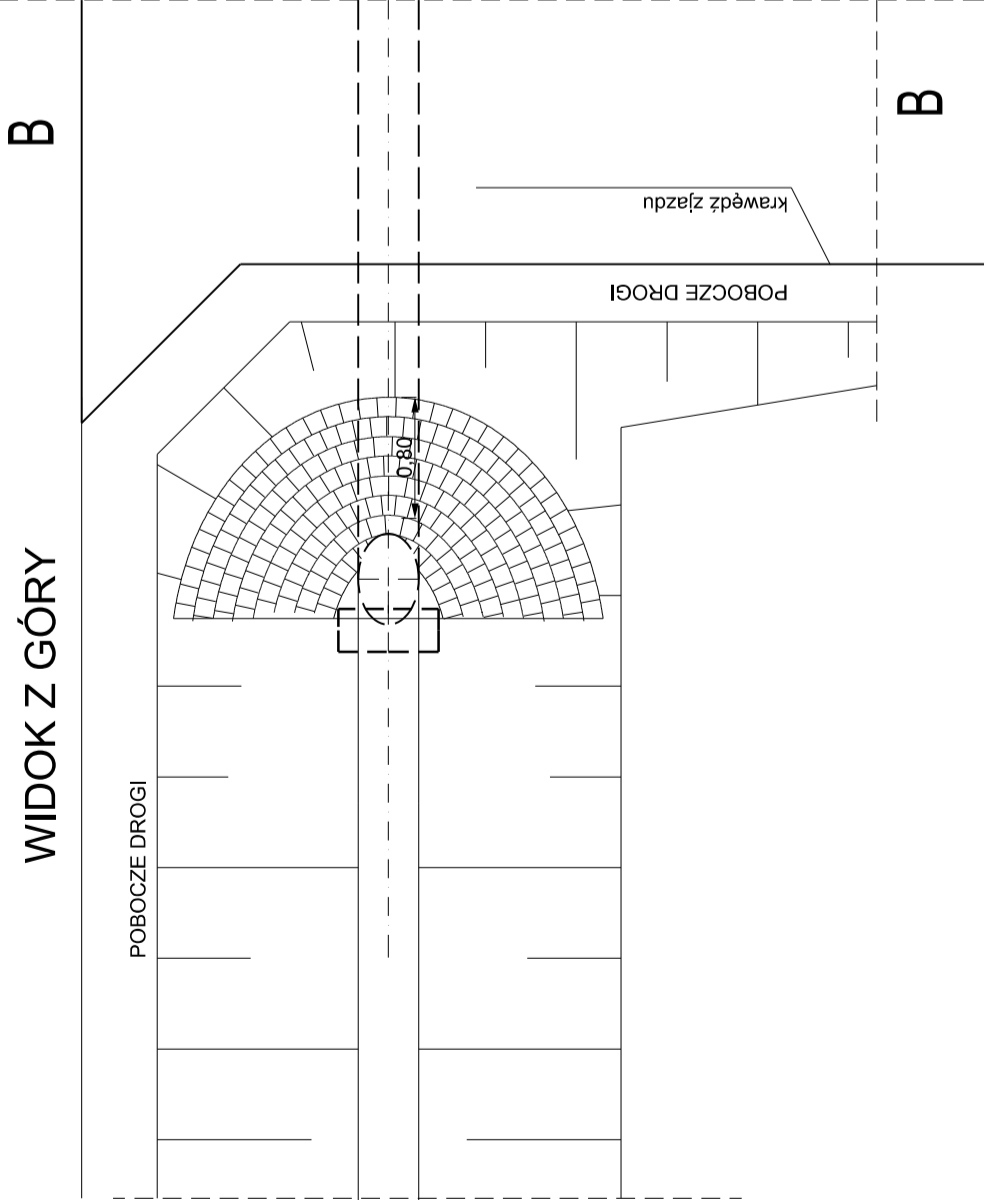

PRZĘKRÓJ B-B

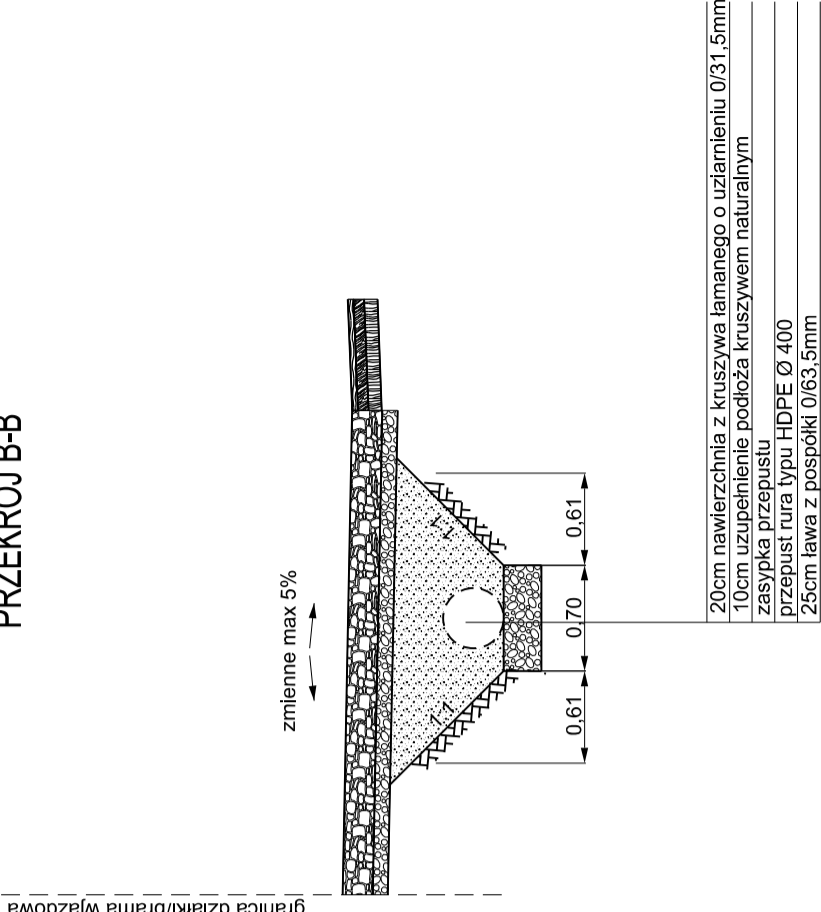

Inwestor:	Gmina Porębk ul. Krakowska 3 43-353 Porębk		Biuro projektowe: Pracownia Projektowa Niweleta mgr inż. Tomasz Gacek ul. Jesionowa 14/131 43-303 Bielsko - Biala		
Nazwa opracowania			Nazwa obiektu budowlanego:		
Miasto/Miejscowość:			Czaniec	"Przebudowa ulicy Górskiej w Czaniecu"	
Część:	PROJEKT BUDOWLANO-WYKONAWCZY		Województwo:	śląskie	
Branda:	DROGOWA		Skala:	1:50	
Funkcja:	Imię, Nazwisko:		Podpis:		
Projektował:	mgr inż. Tomasz Gacek		SLK/362/PHOD/11 - droga		
Sprawił:	mgr inż. Grzegorz Głanowski		SLK/3645/PHOD/11 - droga		
Opracował:					
Nazwa rysunku:	Przekrój typowy zjazdów		Nr rys.	3.	Wersja: 1
Praca autorska - zastrzeżenie, bez prawa reprodukcji lub udostępniania osobom trzecim			Bielsko Biala, czerwiec 2017 r.		Opracowanie: 801-LGP