




## Przekrój w km 0+000 do km 0+205

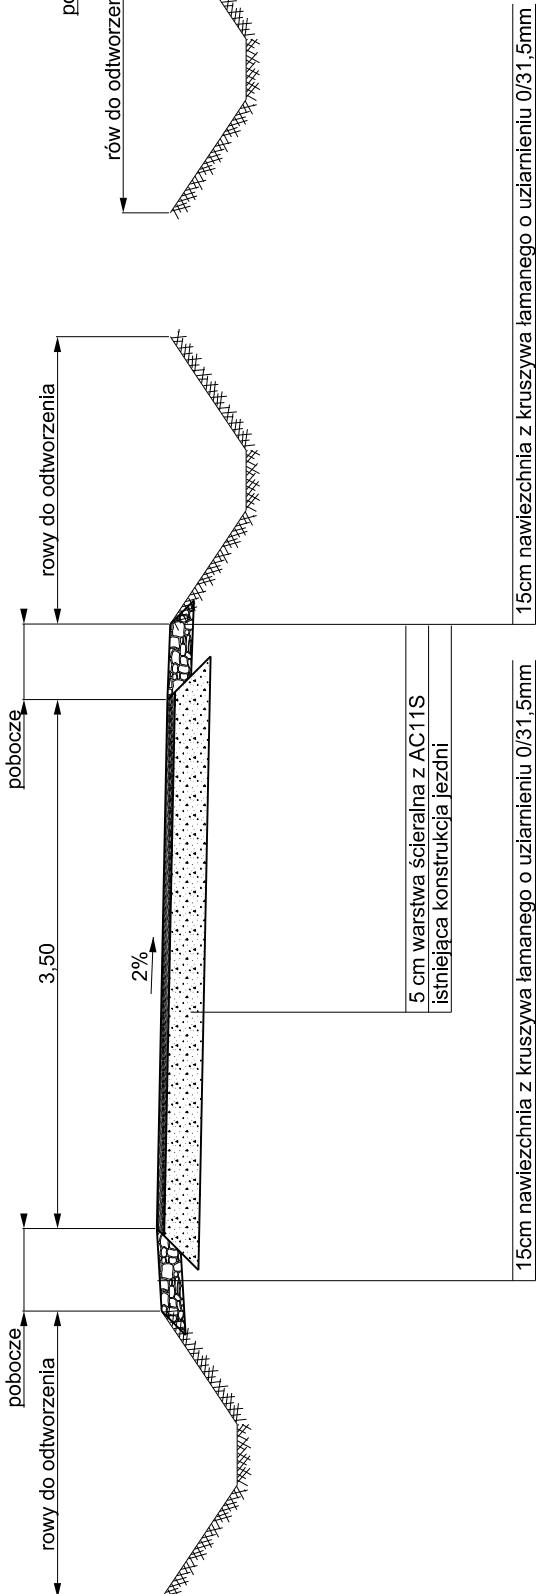

## Przekrój typowy na łuku

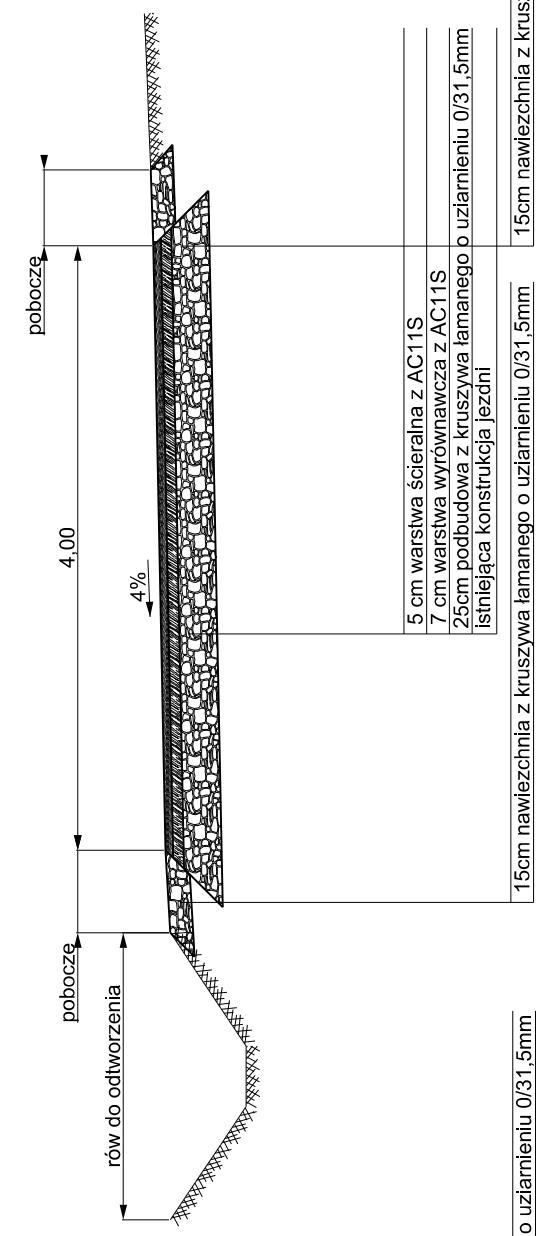

## Przekrój w km 0+205 do km 0+334

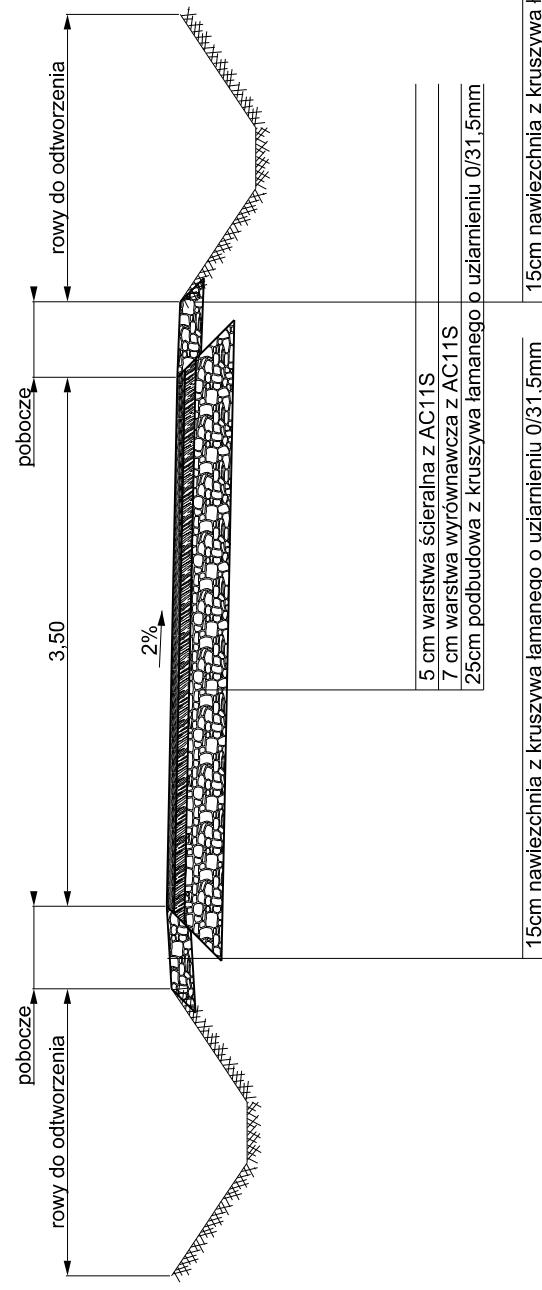

Inwestor:	Gmina Porąbka <b>GMINA PORĄBKA</b> ul. Krakowska 3 43-353 Porąbka	Biuro projektowe: Pracownia Projektowa Niwelta mgr inż. Tomasz Gacek ul. Lesiona 14/13 43-303 Bielsko - Biała <b>NIWELTA</b>
Nazwa opracowania/Nazwa obiektu budowlanego: <b>"Przebudowa ulicy Górskiej w Czajcu"</b>		
Adres obiektu budowlanego:	Miasto/Miejscowość: Czajiec	Województwo: Śląskie
Część:	PROJEKT BUDOWLANO-WYKONAWCZY	Skala: 1:50
Branża:	DROGOWA	
Funkcja:	Uprawnienia/Specjalność: SLK/3672/PWOD/II - drogowa	Potpis:
Projektant:	mgr inż. Tomasz Gacek	SLK/3645/PWOD/II - drogowa
Spawca:	mgr inż. Grzegorz Głąbowski	SLK/3645/PWOD/II - drogowa
Opracował:	Przekrój typowy jezdni	Nrrys. 2.
Nazwa rysunku:	Prawa autorskie zastrzeżone z prawem reprodukcji lub udostępniania osobom trzecim innego użytku i do tego celu nie powinno się stosować żadnych działań	Wersja: 1 Opracowanie: WIL-UGP Bielsko-Biala, czerwiec 2017r.