


CHODNIK UL. PARKOWA KOBIERNICE - O.I.

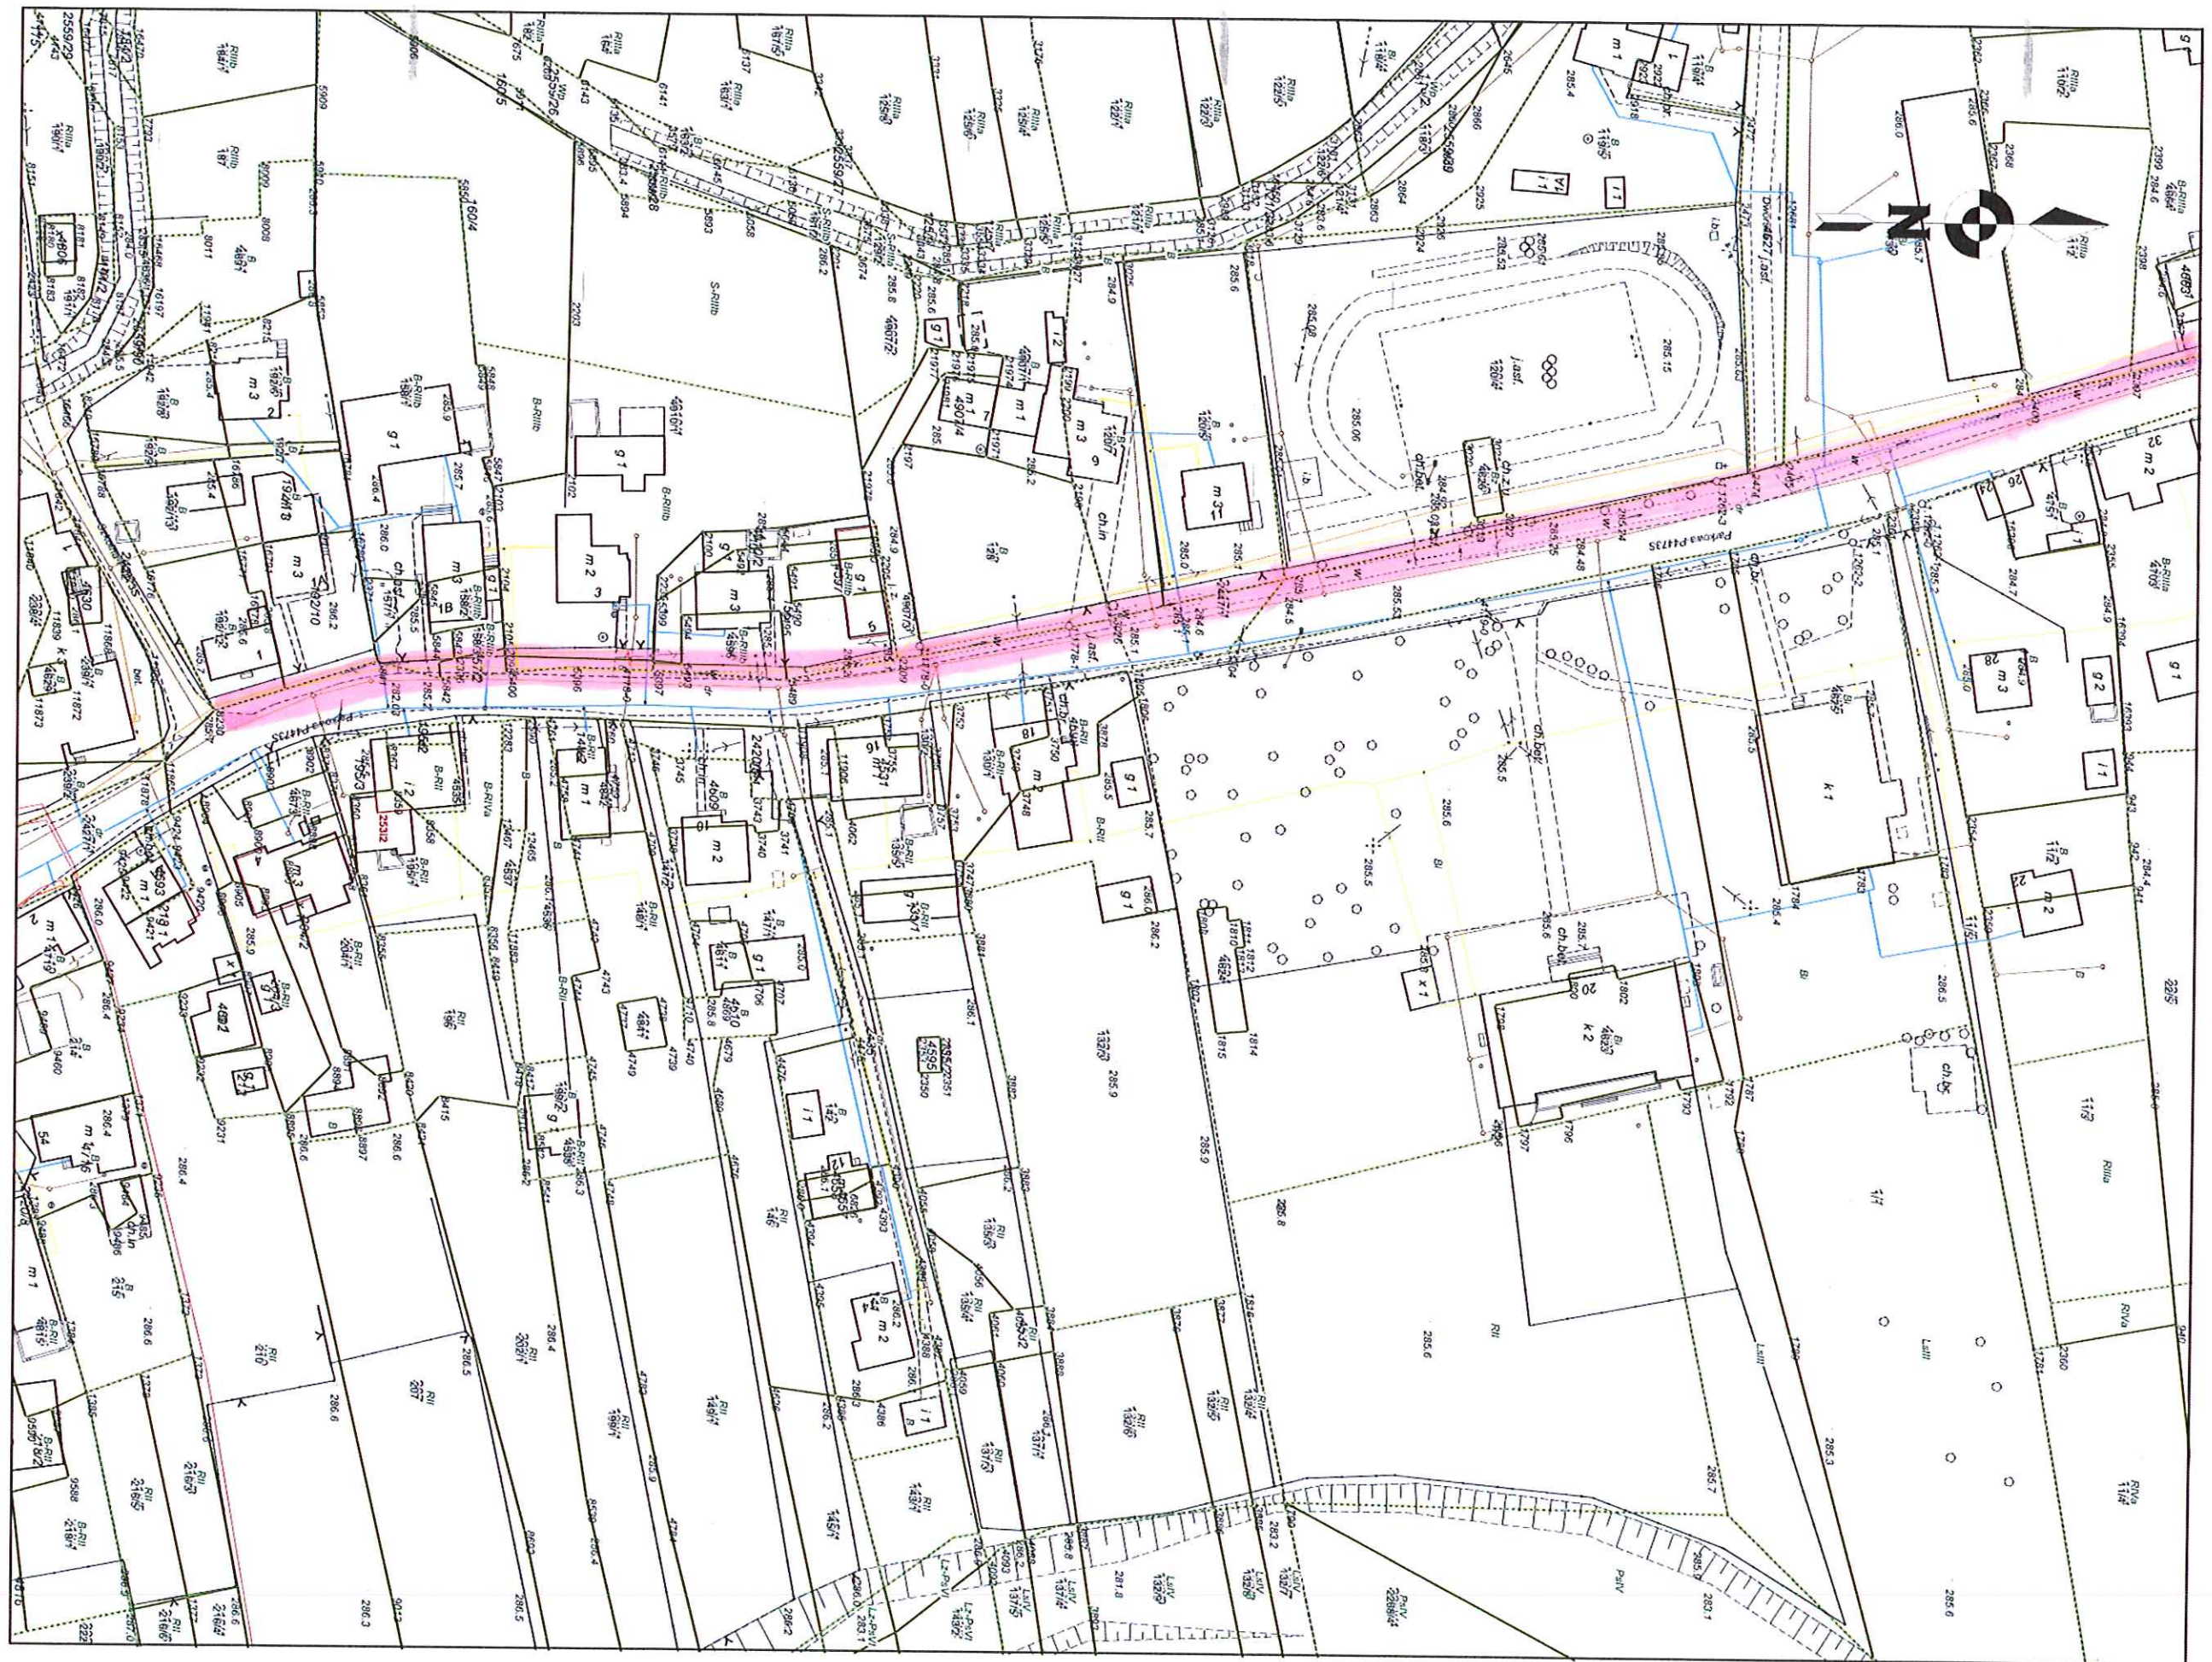


LOKALIZ.
ZAKRES
PROJ. CHODN.

Mapa

Skala 1:1000

CHODNIK UL. PARKOWA KOBIERNICE - CZ. 2

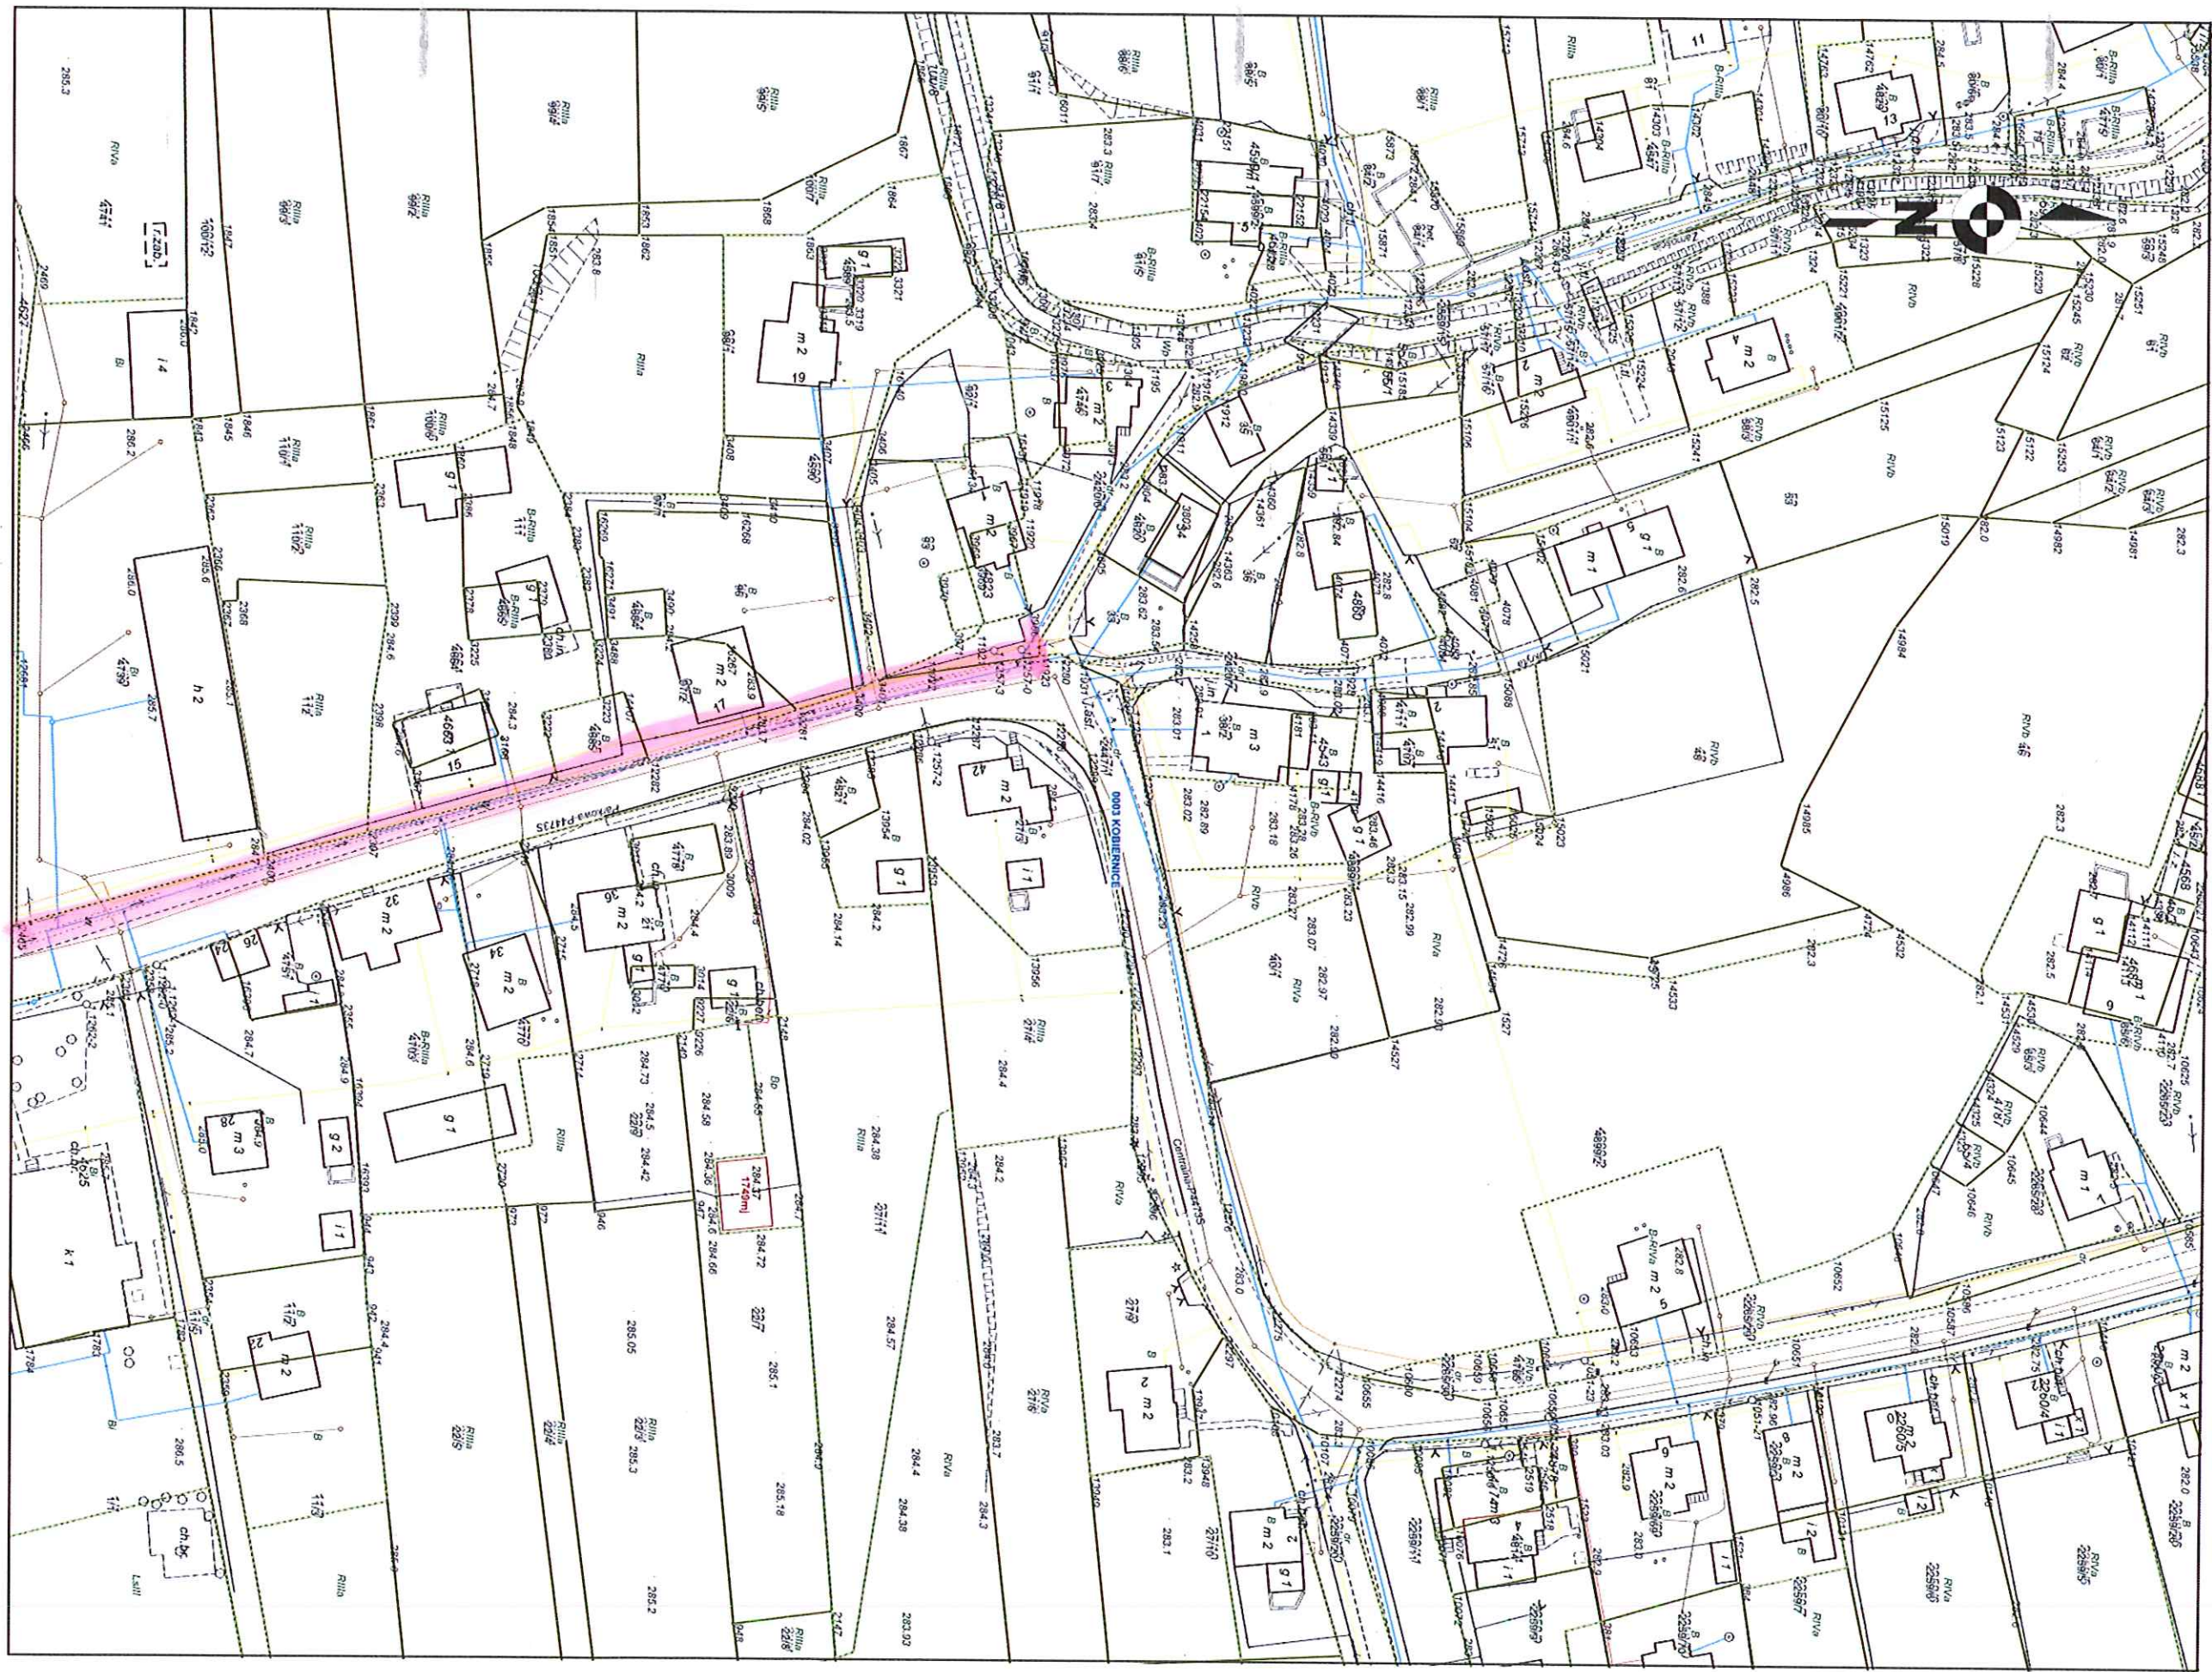

LOKALIZ.
I ZAKRES
PROJ. CHOD.

Mapa

Skala 1:1000