


## Mapa - tylko do użytku służbowego

Skala 1:1000

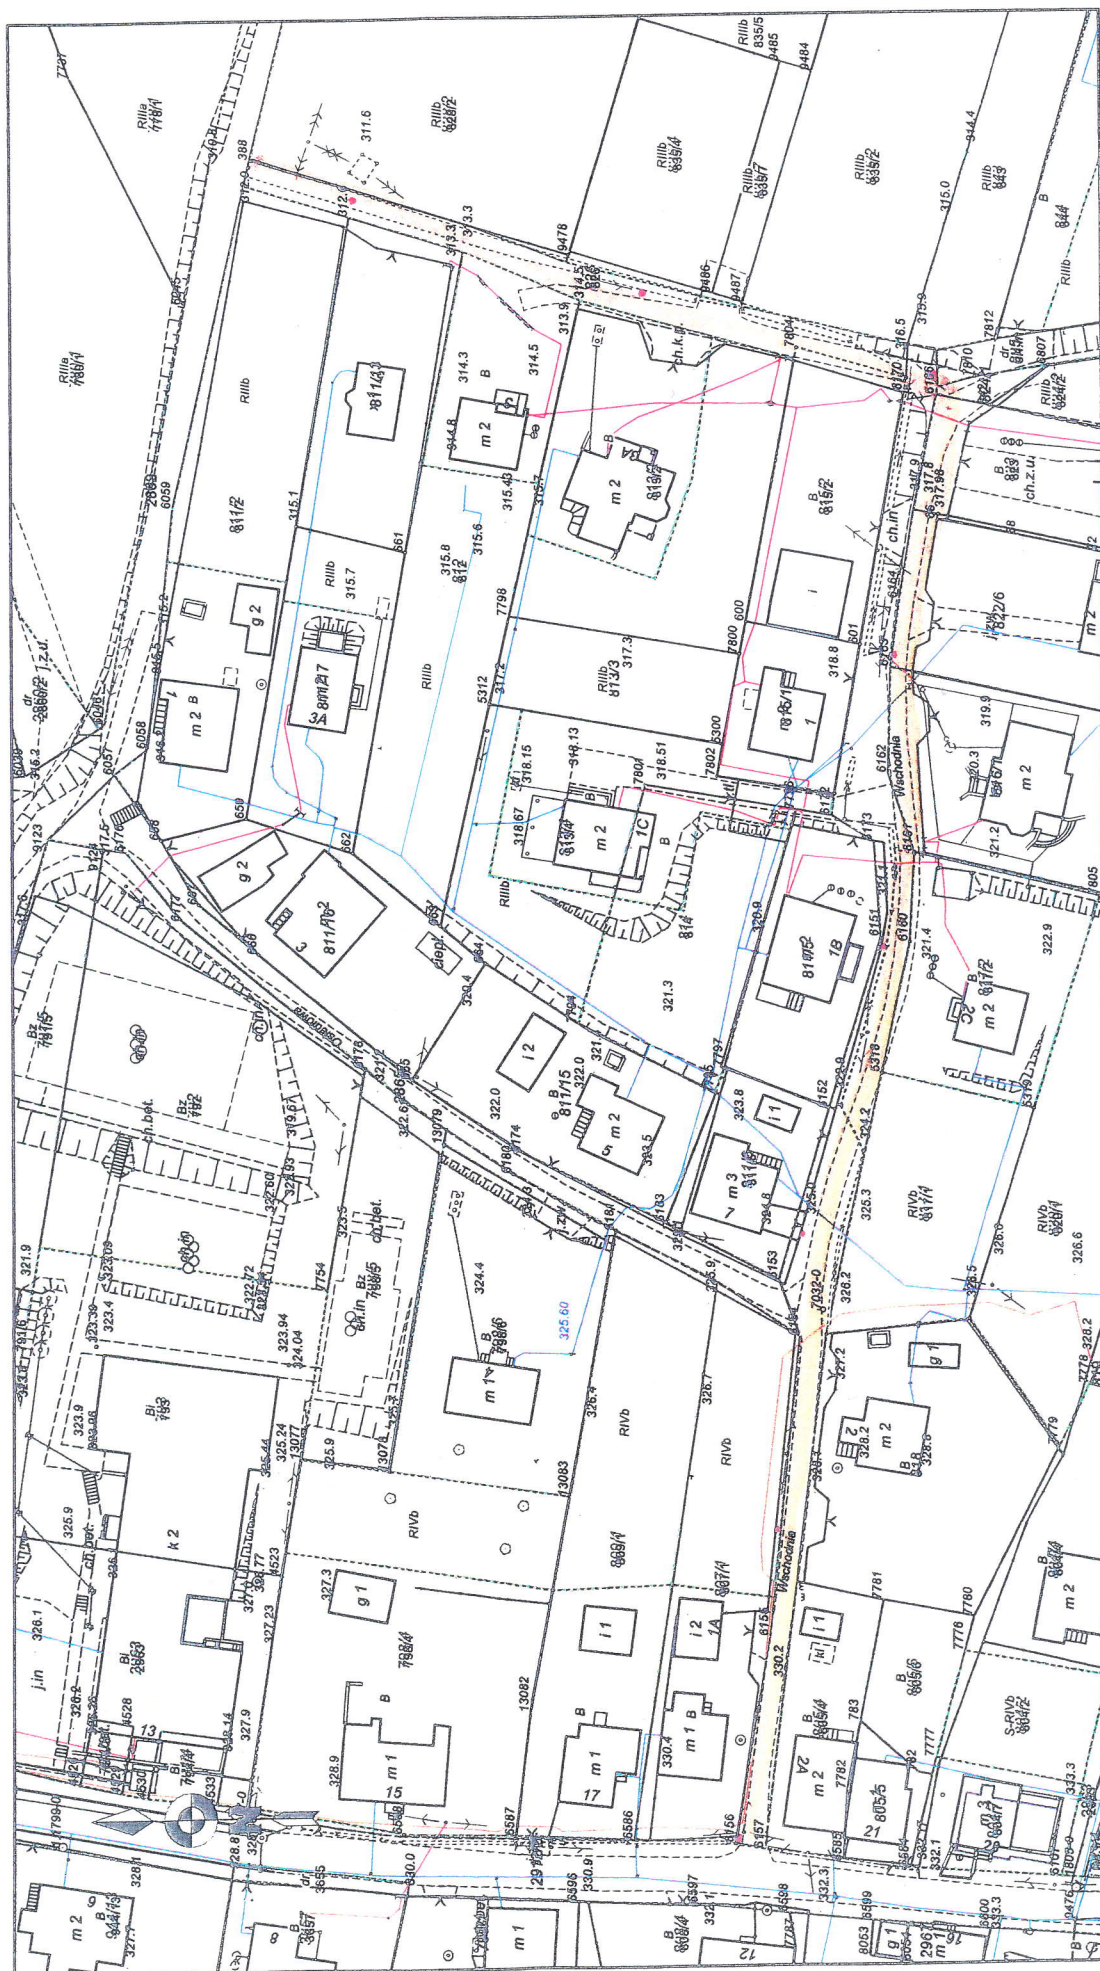

Adres do korespondencji:  
TAURON Obsługa Klienta sp. z o.o.  
ul. Lwowska 23  
40-389 Katowice

info@tauron-dystrybucja.pl  
Infolinia: +48 32 606 0 616



Bielsko-Biała, dn. 2018-12-19

Nr warunków: WP/096772/2018/O06R05



**Gmina Porąbka**  
**ul. Krakowska 3**  
**43-353 PORĄBKA**

## WARUNKI PRZYŁĄCZENIA

**Wnioskodawca:**

**Gmina Porąbka**

**ul. Krakowska 3**  
**43-353 PORĄBKA**

**Obiekt:**

Oświetlenie uliczne ENID\_1051033053

**Adres przyłączanego obiektu:**

ul. Wschodnia  
43-356 Bujaków  
numery działek: 2864,826

Niniejszym potwierdzamy złożenie wniosku o określenie warunków przyłączenia w dniu: 2018-12-17. Odpowiadając na wniosek z dnia 2018-12-17, informujemy, że zapewniamy przyłączenie do sieci TAURON Dystrybucja SA i dostawę energii elektrycznej o mocy przyłączeniowej:

Przyłączy 1: **15,0 kW** (wzrost z 13,0 kW) dla zasilania podstawowego, w **V** grupie przyłączeniowej, na poniższych warunkach.

### IA. Wymagania techniczne - przyłączy 1 (zasilanie podstawowe)

1. Miejsce przyłączenia: linia napowietrzna nN, obwód oświetlenie uliczne zasilany ze stacji transformatorowej SN/nN 50327 Bujaków Wieś.
2. a) Miejsce dostarczania energii elektrycznej: zaciski prądowe na słupie linii napowietrznej nN – obwód oświetlenie uliczne, w kierunku instalacji odbiorcy.  
b) Miejsce rozgraniczenia własności urządzeń elektroenergetycznych: zaciski prądowe na słupie linii napowietrznej nN – obwód oświetlenie uliczne, w kierunku instalacji odbiorcy.
3. Przyłączenie obiektu do sieci wymaga:
  - a) w zakresie przyłącza: \_\_\_\_\_,
  - b) w zakresie sieci: \_\_\_\_\_,
  - c) w zakresie przyłączanych urządzeń, instalacji Wnioskodawcy:  
Z istniejącego słupa nN, obwód oświetlenie uliczne, wybudować projektowane oświetlenie.  
**Wszystkie elementy nowego oświetlenia drogowego ( oprawy, przewody) będące własnością Gminy, zabudowane na konstrukcjach wsporczych (słupach, wysięgnikach) będących własnością TAURON DYSTRYBUCJA S.A., należy oznakować” – oznacznik mocowany za pomocą opaski z tworzywa odpornego na UV. Pole opisowe oznacznika o wymiarach około 40x70 – biały prostokąt bez opisu.**
4. Układ pomiarowo-rozliczeniowy na napięciu 0,4 kV:
  - a) rodzaj układu: bezpośredni,
  - b) miejsce zainstalowania: w stacji transformatorowej TAURON Dystrybucja.



5. Zabezpieczenia główne:
  - a) prąd znamionowy: 25A,
  - b) rodzaj: wyłącznik instalacyjny nadmiarowo-prądowy,
  - c) lokalizacja: w stacji transformatorowej TAURON Dystrybucja.
6. Dla doboru aparatury, spodziewaną wartość prądu zwarcia w miejscu dostarczania energii elektrycznej przyjąć wg obliczeń, jednak nie mniej niż 6 kA.
7. Wymagany stopień skompensowania mocy biernej,  $\text{tg } \varphi \leq 0,4$ .
8. Sieć nN pracuje w układzie: TT.

## II. Określa się następujące dopuszczalne czasy trwania przerw:

- a) czas trwania jednorazowej przerwy, tj. całkowitej, jednoczesnej przerwy w zasilaniu wszystkich miejsc dostarczania, nie przekraczający:
  - dla przerwy planowanej – 16 godz.,
  - przerwy nieplanowanej – 24 godz.;
- b) łączny czas trwania przerw w ciągu roku, stanowiący sumę czasów trwania przerw jednorazowych, tj. całkowitych jednoczesnych przerw w zasilaniu wszystkich miejsc dostarczania, nie przekraczający:
  - przerw planowanych – 35 godz.,
  - przerw nieplanowanych – 48 godz.

## III. Termin ważności niniejszych warunków 2 lata od dnia ich doręczenia.

W przypadku zawarcia umowy o przyłączenie termin ważności niniejszych warunków przyłączenia wydłuża się na okres ważności umowy o przyłączenie.

## IV. Informacje dodatkowe

1. Instalacja elektryczna w przyłączanym obiekcie oraz urządzenia elektroenergetyczne i instalacje od obiektu do miejsca rozgraniczenia własności, winny być wykonane zgodnie z obowiązującymi przepisami i normami oraz wymaganiami określonymi w niniejszych Warunkach przyłączenia.
2. Przyłączane przez Wnioskodawcę urządzenia nie mogą wprowadzać do sieci lub instalacji innych użytkowników systemu zakłóceń o poziomie wyższym niż dopuszczalne, określone w przepisach (np. wahania napięcia lub odkształcenia jego przebiegu).
3. Dopuszczalny poziom zmienności parametrów technicznych energii elektrycznej: parametry techniczne w miejscu dostarczania energii elektrycznej winny być zgodne z aktualnie obowiązującymi przepisami – Rozporządzenie Ministra Gospodarki z dnia 04 maja 2007r. w sprawie szczegółowych warunków funkcjonowania systemu elektroenergetycznego (Dz. U. z 2007r. Nr 93, poz. 623, z późn. zm.).
4. TAURON Dystrybucja S.A. zrealizuje zakres inwestycji określony w warunkach przyłączenia do miejsca rozgraniczenia własności urządzeń elektroenergetycznych, po wcześniejszym zawarciu przez Wnioskodawcę umowy o przyłączenie do sieci, co wynika z Ustawy z dnia 10 kwietnia 1997r. Prawo energetyczne (tekst jednolity Dz. U. z 2017r. poz. 220 wraz z późniejszymi zmianami i rozporządzeniami wykonawczymi), zwanej dalej ustawą „Prawo Energetyczne”.
5. Na cały zakres inwestycji określony w warunkach przyłączenia wymagane jest opracowanie i uzgodnienie z TAURON Dystrybucja S.A  
w zakresie pkt.3a – **Projekt wykonawczy z dokumentacją prawną**
6. Przed przystąpieniem do projektowania, szczegóły dotyczące niniejszych warunków przyłączenia projektant winien uzgodnić z Wydziałem Przyłączeń.
7. Określony w warunkach przyłączenia sposób zasilania nie zapewnia bezprzerwowej dostawy energii elektrycznej. Urządzenia wymagające zasilania bezprzerwowego należy zaopatrzyć we własne, niezależne źródło energii, podłączone w sposób uniemożliwiający podanie napięcia do sieci przedsiębiorstwa energetycznego.
8. Warunki przyłączenia zostały określone dla standardowych parametrów energii elektrycznej określonych w ustawie Prawo energetyczne.
9. W przypadku kolizji projektowanego obiektu z istniejącymi urządzeniami elektroenergetycznymi, Wnioskodawca winien zwrócić się do Wydziału Eksploatacji z wnioskiem o określenie warunków przebudowy tych urządzeń.
10. TAURON Dystrybucja S.A. oświadcza, że po zawarciu umowy o przyłączenie oraz spełnieniu przez Wnioskodawcę postanowień niniejszych warunków przyłączenia i po wykonaniu niezbędnych

urządzeń elektroenergetycznych, których realizacja nastąpi na podstawie zawartej między stronami umowy o przyłączenie – zapewnia dostawę energii elektrycznej na zasadach określonych we właściwych przepisach. Niniejsze oświadczenie jest oświadczeniem, o którym mowa w art. 7 ust. 14 ustawy Prawo Energetyczne i art. 34 ust. 3 pkt. 3a ustawy z dnia 7 lipca 1994r. Prawo budowlane (tekst jednolity Dz. U. z 2017 r., poz. 1332 wraz z późniejszymi zmianami) i winno być traktowane jako przyrzeczenie zawarcia umowy o przyłączenie do sieci elektroenergetycznej, o której mowa w art. 61 ust. 5 ustawy z dnia 27 marca 2003r. o planowaniu i zagospodarowaniu przestrzennym (Dz. U. z 2017 r. poz.1073 wraz z późniejszymi zmianami).

11. Wnioskodawca zobowiązany jest zgłosić pisemnie w OSD każdy posiadany agregat prądotwórczy oraz uzgodnić warunki połączenia agregatu z zasilaną instalacją. Połączenie to winno być wykonane w sposób wykluczający pracę równoległą agregatu z siecią dystrybucyjną oraz możliwość podania napięcia na sieć dystrybucyjną.
12. Wymagania dotyczące rozwiązań technicznych stosowanych na terenie działalności TAURON Dystrybucja S.A. ujęte w formie standaryzacji dostępne są na stronie internetowej [www.tauron-dystrybucja.pl](http://www.tauron-dystrybucja.pl)

W załączeniu przesyłamy projekt umowy o przyłączenie.

Przygotował: Kasperek Tomasz

Grupa: O06R05

PEŁNOMOCNIK  
TAURON Dystrybucja S.A.

Maciej Rugarz

Załączniki:

Zał. Nr 1 - projekt umowy o przyłączenie

K/o:

1 x OMP



Porąbka, dnia 22.01.2019

IGK.V.6727.29.2019

**Urząd Gminy Porąbka**  
**43-353 Porąbka**  
**ul. Krakowska 3**

## **W Y P I S**

W odpowiedzi na wniosek w sprawie wydania wypisu z planu zagospodarowania przestrzennego Gminy Porąbka dla działek nr **2864, 826 w Bujakowie**, Urząd Gminy w Porąbce informuje, że zgodnie z Ogólnym Planem Zagospodarowania Przestrzennego Gminy Porąbka zatwierdzonym uchwałą Rady Gminy w Porąbce nr XXVIII/185/09 z dnia 11 marca 2009r. i ogłoszonym w Dzienniku Urzędowym Województwa Śląskiego nr.79 poz.1776,

- działka nr **2864** znajduje się w terenach; **dróg publicznych dojazdowych** oznaczonych symbolem „46 KDD” i częściowo w terenach: **dróg publicznych lokalnych** oznaczonych symbolem „KDL”.
- działka nr **826** znajduje się w terenach; **dróg publicznych dojazdowych** oznaczonych symbolem „46 KDD” i częściowo w terenach: **dróg publicznych dojazdowych** oznaczonych symbolem; „48 KDD”.

Zgodnie z rysunkiem planu w/w działki znajdują się także w otulinie Parku Krajobrazowego Beskidu Małego .

### **I. Zasady obsługi w zakresie infrastruktury technicznej**

#### **1. Ustalenia ogólne**

1) Obszar całej gminy należy objąć systemem wodociągów i kanalizacji:

a) należy dążyć do objęcia wszystkich użytkowników systemem kanalizacji sanitarnej.

2) Na całym obszarze objętym planem dopuszcza się realizację sieci i urządzeń infrastruktury technicznej niezbędnej dla potrzeb lokalnych, jeśli jest ona zgodna z przepisami odrębnymi, a w szczególności realizację:

- zaopatrzenia w wodę (w tym m. in. ujęć wod, stacji uzdatniania wody, zbiorników, pompowni, hydroforni itp.)
- odprowadzania i oczyszczania ścieków,
- zaopatrzenia w energię elektryczną (m.in. stacji transformatorowych),
- zaopatrzenia w gaz,
- zaopatrzenia w ciepło,
- telekomunikacji (w tym masztów telefonii cyfrowej).

3) Przedstawione na rysunku planu obiekty i urządzenia związane z uzbrojeniem terenu ustanawiają orientacyjną lokalizację i przebiegi ważniejszych istniejących i projektowanych elementów infrastruktury technicznej.

a) lokalizacja urządzeń i tras elementów projektowanych może być uściślona na etapie projektu i realizacji, pod warunkiem zachowania zasad określonych w przepisach odrębnych,

b) dopuszcza się zmianę lokalizacji istniejących urządzeń infrastruktury technicznej, pod warunkiem zgodności z przepisami odrębnymi.

### **II. Ustalenia dla otuliny Parku Krajobrazowego Beskidu Małego**

#### **§ 11**

#### **Ustalenia dotyczące ochrony prawnej zasobów przyrodniczych**

1. Dla terenów położonych w granicach Parku Krajobrazowego Beskidu Małego i jego otuliny, powołanego Rozporządzeniem Nr 9/98 Wojewody Bielskiego z dnia 16 czerwca 1998r. (Dz. Urz. Województwa Bielskiego Nr 9, poz. 110) oznaczonych na rysunku planu symbolem graficznym obowiązuje treść w/w rozporządzenia:

### „ § 3

W celu zapewnienia warunków dla właściwych form ochrony i kształtowania środowiska, przy równoczesnym rozwoju funkcji dydaktyczno – naukowych, turystycznych i rekreacyjnych, obowiązuje stosowanie następujących ogólnych zasad i kierunków działania:

- 1.ochrona dziedzictwa przyrodniczego i kulturowego,
- 2.ochrona środowiska i krajobrazu przed:
  - zakłócaniem stosunków wodnych,
  - degradacją gleb i szaty roślinnej,
  - zanieczyszczeniami powietrza,
  - zakłóceniami harmonii w krajobrazie,
- 3.czynna ochrona środowiska poprzez:
  - likwidację lub ograniczenie na terenie Parku działalności gospodarczej szkodliwej dla środowiska,
  - prawidłową politykę przestrzenną
  - utrzymanie, odnawianie i wzbogacanie zasobów przyrodniczych, krajobrazowych i kulturowych.
- 4.prowadzenie gospodarki rolnej, leśnej i łowieckiej w sposób umożliwiający realizację celów wymienionych w § 1 rozporządzenia.

### § 4

1. Szczegółowy przebieg granic Parku i Otuliny oraz zagospodarowania i wykorzystania Parku określi plan ochrony.
2. Projekt planu ochrony będzie podlegał konsultacji na obszarze gmin, których dotyczy oraz zatwierdzeniu przez Rady Gmin.
3. Wprowadzone przez plan ochrony Parku ewentualne zmiany ustaleń planu przestrzennego gminy obciążają budżet Wojewody.

### § 5

1. Do czasu uzgodnienia planu ochrony Parku i jego otuliny, dla zapewnienia właściwego funkcjonowania Parku oraz warunków realizacji jego ochrony, wprowadza się obowiązek zasięgnięcia opinii Dyrektora Parku w sprawach zamierzeń inwestycyjnych w granicach Parku i Otuliny z wyłączeniem inwestycji mieszkalnych i inwentarskich na obszarach przeznaczonych pod budownictwo.
2. Wyrażenie opinii Dyrektora Parku jest jedną z form zapobiegania negatywnym skutkom inwestycji i innych rodzajów działalności na terenie Parku i Otuliny przed wprowadzeniem planu ochrony Parku.
3. Dyrektor Parku jest zobowiązany do wprowadzenia na terenie Parku i otuliny zaleceń i przeciwwskazań zabezpieczających dziedzictwo przyrodnicze i kulturowe oraz jego środowisko i krajobraz przed szkodliwym oddziaływaniem. Zalecenia i przeciwwskazania będą konsultowane z odpowiednimi władzami samorządowymi.”

Wypis nie zawiera pełnych ustaleń planu .

Załącznik :

wyrys z planu zagospodarowania

**INSPEKTOR**  
ds. zagospodarowania  
przestrzennego


Lucyna KUPALA

Otrzymują :

1. adresat
2. a/a



# WYRYS Z PLANU ZAGOSPODAROWANIA PRZESTRZENNEGO GMINY PORĄBKA skala 1 : 2000

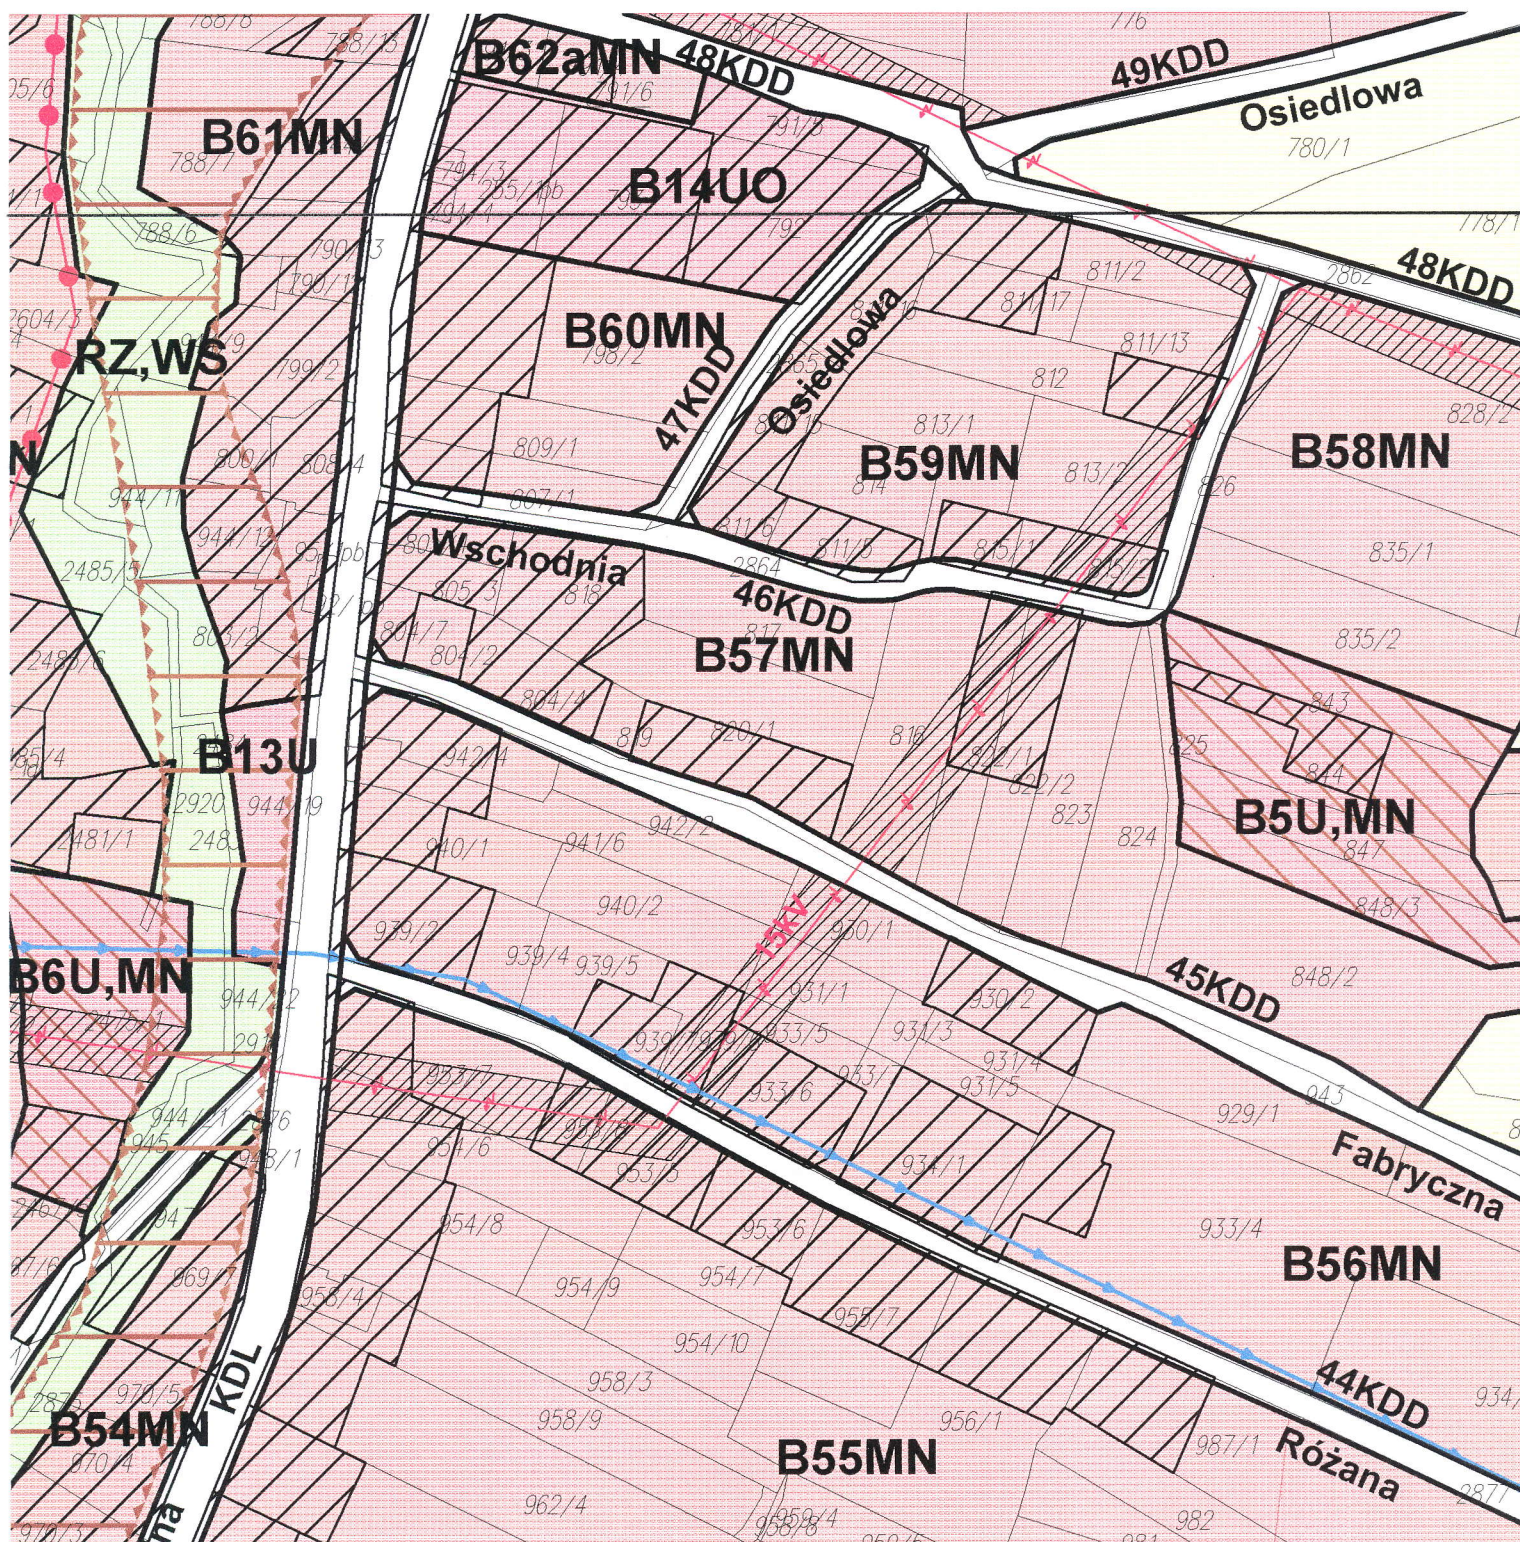

Sporządził :

INSPEKTOR  
ds. zagospodarowania  
przestrzennego

Lucyna KURAJA





GRANICA OBSZARU OBJĘTEGO PLANEM  
TOŻSAMĄ Z GRANICĄ ADMINISTRACYJNĄ GMINY

LINIE ROZGRANICZAJĄCE TERENY O RÓŻNYM PRZEZNACZENIU  
I RÓŻNYCH ZASADACH ZAGOSPODAROWANIA

SYMBOLE LITEROWE OKREŚLAJĄCE  
PODSTAWOWE PRZEZNACZENIA TERENÓW

TERENY ZABUDOWY MIESZKANIOWEJ:

|      |  |
|------|--|
| MN   | TERENY ZABUDOWY MIESZKANIOWEJ<br>JEDNORODZINNEJ                              |
| MW   | TERENY ZABUDOWY MIESZKANIOWEJ<br>WIELORODZINNEJ                              |
| U MN | TERENY ZABUDOWY MIESZKANIOWEJ<br>JEDNORODZINNEJ I USŁUGOWEJ                  |
| U MW | TERENY ZABUDOWY USŁUGOWEJ<br>I MIESZKANIOWEJ O WYSOKIEJ INTENSYWNOŚCI        |
| MNL  | TERENY ZABUDOWY MIESZKANIOWEJ<br>JEDNORODZINNEJ I REKREACYJNEJ INDYWIDUALNEJ |
| ML   | TERENY ZABUDOWY<br>REKREACYJNEJ INDYWIDUALNEJ                                |

TERENY ZABUDOWY USŁUGOWEJ:

|     |   |
|-----|---|
| UA  | TERENY USŁUG PUBLICZNYCH                            |
| UC  | TERENY KONCENTRACJI USŁUG                           |
| UO  | TERENY USŁUG OŚWIATY                                |
| UZ  | TERENY USŁUG OCHRONY ZDROWIA<br>I OPIEKI SPOŁECZNEJ |
| UH  | TERENY USŁUG HANDLU                                 |
| UG  | TERENY USŁUG GASTRONOMII                            |
| UKs | TERENY OBJEKTÓW KULTURY RELIGIJNEGO                 |
| US  | TERENY USŁUG SPORTU I REKREACJI                     |
| UT  | TERENY USŁUG TURYSTYKI                              |
| UI  | TERENY USŁUG STRAŻY POŻARNEJ                        |
| U   | TERENY USŁUG RÓŻNYCH                                |
| UP  | TERENY USŁUGOWO-PRODUKCYJNE                         |

TERENY UŻYTKOWANE ROLNICZO:

|     |  |
|-----|--|
| R   | TERENY ROLNICZE Z PRZEWAGĄ GRUNTÓW ORNYCH              |
| RZ  | TERENY ROLNICZE Z PRZEWAGĄ ŁĄK I PASTWISK              |
| Rzz | TERENY ROLNICZE Z ZAKAZEM ZABUDOWY                     |
| RU  | TERENY OBSŁUGI PRODUKCJI<br>W GOSPODARSTWACH RYBACZYCH |
| RO  | TERENY PRODUKCJI OGRODNICZEJ I SADOWNICZEJ             |
| RRO | TERENY STAWÓW HODOWLANÝCH                              |
| Ra  | TERENY GOSPODARSTW ARGROTURYSTYCZNYCH                  |

TERENY ZABUDOWY TECHNICZNO-PRODUKCYJNEJ:

|     |   |
|-----|---|
| P   | TERENY OBJEKTÓW PRODUKCJI, SKŁADÓW<br>I MAGAZYNÓW |
| Ps  | TERENY PRZEMYSŁU SPOŻYWCZEGO                      |
| PJ  | TERENY PRODUKCJI I USŁUGOWE                       |
| PsU | TERENY PRZEMYSŁU SPOŻYWCZEGO Z USŁUGAMI           |

TERENY ZIELENI I WOD:

|      |  |
|------|--|
| ZL   | LAS  |
| ZLU  | TERENY OBJEKTÓW OBSŁUGI GOSPODARSTWA LEŚNEJ                          |
| ZN   | TERENY ZIELENI OBJĘTE FORMAMI OCHRONY PRZYRODY<br>- REZERWAT         |
| ZC   | CMENTARZE  |
| WS   | TERENY WÓD POWIERZCHNIOWYCH ŚRÓDLĄDOWYCH                             |
| RZWS | TERENY ZIELENI MANDROWEJ Z ORIENTACYJNYM<br>PRZEBIEGIEM KORYTA RZĘKI |
| RZm1 | TERENY ZIELENI POŁOŻONE W MIĘDZYWALI RZĘKI SOLY                      |
| RZm2 | TERENY WAŁÓW PRZECIWPÓWODZIOWYCH RZĘKI SOLY                          |
| ZP   | TERENY ZIELENI PARKOWEJ  |

TERENY KOMUNIKACJI:

|      |   |
|------|---|
| KOGP | TERENY DRÓG PUBLICZNYCH GŁÓWNYCH<br>RUCHU PRZYSPIESZONEGO - PROJEKTOWANE      |
| KOG  | TERENY DRÓG PUBLICZNYCH GŁÓWNYCH  |
| KDZ  | TERENY DRÓG PUBLICZNYCH ZBIORCZYCH  |
| KDL  | TERENY DRÓG PUBLICZNYCH LOKALNYCH   |
| KDD  | TERENY DRÓG PUBLICZNYCH DOJAZDOWYCH   |
| KDW  | TERENY DRÓG WEWNĘTRZNYCH<br>I CIĄGÓW PIESZO-JEZDNYCH -PRZEBIEG ORIENTACYJNY   |
| KDR  | TERENY DRÓG PUBLICZNYCH DOJAZDOWYCH<br>PROJEKTOWANYCH - PRZEBIEG ORIENTACYJNY |
| KDP  | PARKINGI  |
| KDs  | TERENY OBSŁUGI KOMUNIKACJI  |

TERENY INFRASTRUKTURY TECHNICZNEJ

|    |                   |
|----|-------------------|
| E  | ELEKTROENERGETYKA |
| G  | GAZOWNICTWO       |
| W  | WODOCIĄGI         |
| K  | KANALIZACJA       |
| TL | TELEKOMUNIKACJA   |

SYMBOLE GRAFICZNE - LOKALIZACJA ORIENTACYJNA

|  |   |
|--|---|
|  | TERENY PRZEZNACZONE DO ZALESIENIA   |
|  | STREFY OCHRONNE CMENTARZY   |
|  | TERENY POŁOŻONE W STREFACH OCHRONNYCH CMENTARZY                                 |
|  | LINIE ENERGETYCZNE 220KV  |
|  | LINIE ENERGETYCZNE 110KV  |
|  | LINIE ENERGETYCZNE 10KV   |
|  | TERENY POŁOŻONE W STREFACH OGRANICZONEJ<br>ZABUDOWY WZDŁUŻ LINII ENERGETYCZNYCH |
|  | GAZOCIĄGI WYSOKIEGO CIŚNIENIA - "g"   |
|  | MAGISTRALE WODOCIĄGOWE - "w"  |
|  | LINIE ROZGRANICZAJĄCE DROGI KRAJOWEJ<br>- REZERWA TERENU                        |
|  | OBSZARY BEZPOŚREDNIEGO ZAGROŻENIA POWODZIĄ                                      |
|  | OBSZARY ZAGROŻONE ZALANIEM WODAMI POWODZIOWYMI                                  |

TERENY RUCHÓW MASOWYCH ZIEMI:

WEDŁUG "MAPY ZAGROŻEŃ OSUWISKOWYCH NA TERENIE  
GMINY PORĄBKA"

|  |   |
|--|---|
|  | 1) TERENY ZAGROŻONE RUCHAMI OSUWISKOWYMI<br>(WYSOKI STOPIEŃ ZAGROŻENIA) |
|  | 2) TERENY ZAGROŻONE RUCHAMI OSUWISKOWYMI<br>(NISKI STOPIEŃ ZAGROŻENIA)  |
|  | WEDŁUG KATALOGU OSUWISK<br>WOJEWÓDZTWA KRAKOWSKIEGO:                    |
|  | 1) ZAGROŻAJĄCE LUB BEZPACZNE PRZYZYNA USZKODZEN<br>OBJEKTÓW BUDOWLANYCH |
|  | 2) AKTYWNE W MOMENCIE REJESTRACJI                                       |
|  | 3) OBSZARY O PRZEDYSPOZYCZACH DO POWSTANIA<br>RÓŻNEGO TYPU OSUWISK      |
|  | ŚCIEŻKI TURYSTYCZNE PIESZE, ROWEROWE,<br>WIELOFUNKCYJNE                 |
|  | WYCIĄGI MARCIARSKIE   |
|  | STREFA OCHRONY ŚCISŁEJ OBJEKTÓW WPISANYCH<br>DO REJESTRU ZABYTKÓW "A"   |
|  | STREFA OCHRONY OBJEKTÓW WPISANYCH<br>DO REJESTRU ZABYTKÓW "B"           |
|  | STREFA OCHRONY ZABYTKÓW NIEMUCHOWYCH "C"                                |

LOKALIZACJA ZABYTKÓW NIEMUCHOWYCH

STREFA OCHRONY NIEMUCHOWYCH ZABYTKÓW  
ARCHEOLOGICZNYCH (OBSERWACJI ARCH.)

POMNIK FLORYSTYCZNY "DOLINA DOMACZKI"

MINIMALNA ODLEGŁOŚĆ ZABUDOWY  
OD STOPY WAŁU PIPOWODZIOWEGO

GRANICA GZWP 446 - ONO

Urząd Gminy Porąbka  
43-353 Porąbka, ul. Krakowska 3  
pow. bielski, woj. śląskie  
tel. 33 827-28-10, 33 827-28-09  
fax 33 827-28-00