

Skala 1:1000



Adres do korespondencji:
TAURON Obsługa Klienta sp. z o.o.
ul. Lwowska 23
40-389 Katowice

info@tauron-dystrybucja.pl
Infolinia: +48 32 606 0 616



Bielsko-Biała, dn. 2019-04-15

Nr warunków: WP/029211/2019/O06R05

Gmina Porąbka
ul. Krakowska 3
43-353 PORĄBKA



WARUNKI PRZYŁĄCZENIA

Wnioskodawca:

Gmina Porąbka

ul. Krakowska 3
43-353 PORĄBKA

Obiekt:

Oświetlenie uliczne

Adres przyłączanego obiektu:

ul. Gminna
43-353 Porąbka
numery działek: 1853/5, 2005/1, 2005/2

Niniejszym potwierdzamy złożenie wniosku o określenie warunków przyłączenia w dniu: 2019-04-03. Odpowiadając na wniosek z dnia 2019-04-03, informujemy, że zapewniamy przyłączenie do sieci TAURON Dystrybucja SA i dostawę energii elektrycznej o mocy przyłączeniowej:

Przyłącze 1: **2,0 kW** dla zasilania podstawowego, w **V** grupie przyłączeniowej, na poniższych warunkach.

IA. Wymagania techniczne - przyłącze 1 (zasilanie podstawowe)

1. Miejsce przyłączenia: linia napowietrzna nN, obwód Porąbka zasilany ze stacji transformatorowej SN/nN 50455 Porąbka Palenica .
2. a) Miejsce dostarczania energii elektrycznej: zaciski prądowe wyjściowe aparatu zalicznikowego.
b) Miejsce rozgraniczenia własności urządzeń elektroenergetycznych: zaciski prądowe wyjściowe aparatu zalicznikowego.
3. Przyłączenie obiektu do sieci wymaga:
 - a) w zakresie przyłącza:
Na istniejącym słupie linii nN zabudować zestaw złączowo pomiarowy ZK1e-1P-S, którego zasilanie wykonać przewodem ASXSn 4x16mm² (dł~8m),
 - b) w zakresie sieci: -----,
 - c) w zakresie przyłączanych urządzeń, instalacji Wnioskodawcy:

Obok zestawu złączowo pomiarowego zabudować zestaw sterujący oświetleniem oraz wybudować projektowane lampy.

Wszystkie elementy nowego oświetlenia drogowego (oprawy, przewody) będące własnością Gminy, zabudowane na konstrukcjach wsporczych (słupach, wysięgnikach) będących własnością TAURON DYSTRYBUCJA S.A., należy oznakować – oznacznik mocowany za pomocą opaski z tworzywa odpornego na UV. Pole opisowe oznacznika o wymiarach około 40x70 – biały prostokąt bez opisu..

4. Układ pomiarowo-rozliczeniowy na napięciu 0,23 kV:
 - a) rodzaj układu: bezpośredni,
 - b) miejsce zainstalowania: w zestawie złączowo-pomiarowym zlokalizowanym na słupie OSD.
5. Zabezpieczenia główne:
 - a) prąd znamionowy: 10 A,
 - b) rodzaj: wyłącznik 1-fazowy oraz zacisk PEN, wyposażony w człon przeciążeniowy, bez członu zwarciovego
 - c) lokalizacja: w zestawie złączowo-pomiarowym zlokalizowanym na słupie OSD.
6. Dla doboru aparatury, spodziewaną wartość prądu zwarcia w miejscu dostarczania energii elektrycznej przyjąć wg obliczeń, jednak nie mniej niż 6 kA.
7. Wymagany stopień skompensowania mocy biernej, $\text{tg } \varphi \leq 0,4$.
8. Sieć nN pracuje w układzie: TN-C

II. Określa się następujące dopuszczalne czasy trwania przerw:

- a) czas trwania jednorazowej przerwy, tj. całkowitej, jednoczesnej przerwy w zasilaniu wszystkich miejsc dostarczania, nie przekraczający:
 - dla przerwy planowanej – 16 godz.,
 - przerwy nieplanowanej – 24 godz.,
- b) łączny czas trwania przerw w ciągu roku, stanowiący sumę czasów trwania przerw jednorazowych, tj. całkowitych jednoczesnych przerw w zasilaniu wszystkich miejsc dostarczania, nie przekraczający:
 - przerw planowanych – 35 godz.,
 - przerw nieplanowanych – 48 godz.

III. Termin ważności niniejszych warunków 2 lata od dnia ich doręczenia.

W przypadku zawarcia umowy o przyłączenie termin ważności niniejszych warunków przyłączenia wydłuża się na okres ważności umowy o przyłączenie.

IV. Informacje dodatkowe

1. Instalacja elektryczna w przyłączanym obiekcie oraz urządzenia elektroenergetyczne i instalacje od obiektu do miejsca rozgraniczenia własności, winny być wykonane zgodnie z obowiązującymi przepisami i normami oraz wymaganiami określonymi w niniejszych Warunkach przyłączenia.
2. Przyłączane przez Wnioskodawcę urządzenia nie mogą wprowadzać do sieci lub instalacji innych użytkowników systemu zakłóceń o poziomie wyższym niż dopuszczalne, określone w przepisach (np. wahania napięcia lub odkształcenia jego przebiegu).
3. Dopuszcza się realizację dostaw energii elektrycznej na potrzeby zasilania placu budowy ww. na podstawie zgłoszenia gotowości instalacji do przyłączenia dla placu budowy.
4. Dopuszczalny poziom zmienności parametrów technicznych energii elektrycznej: parametry techniczne w miejscu dostarczania energii elektrycznej winny być zgodne z aktualnie obowiązującymi przepisami – Rozporządzenie Ministra Gospodarki z dnia 04 maja 2007r. w sprawie szczegółowych warunków funkcjonowania systemu elektroenergetycznego (Dz. U. z 2007r. Nr 93, poz. 623, z późn. zm.).
5. TAURON Dystrybucja S.A. zrealizuje zakres inwestycji określony w warunkach przyłączenia do miejsca rozgraniczenia własności urządzeń elektroenergetycznych, po wcześniejszym zawarciu przez Wnioskodawcę umowy o przyłączenie do sieci, co wynika z Ustawy z dnia 10 kwietnia 1997r. Prawo energetyczne (tekst jednolity Dz. U. z 2017r. poz. 220 wraz z późniejszymi zmianami i rozporządzeniami wykonawczymi), zwanej dalej ustawą „Prawo Energetyczne”.
6. Na cały zakres inwestycji określony w warunkach przyłączenia wymagane jest opracowanie i uzgodnienie z TAURON Dystrybucja S.A. :
w zakresie pkt.3c – **Projekt wykonawczy z dokumentacją prawną**
7. Przed przystąpieniem do projektowania, szczegóły dotyczące niniejszych warunków przyłączenia projektant winien uzgodnić z Wydziałem Przyłączeń.
8. Określony w warunkach przyłączenia sposób zasilania nie zapewnia bezprzerwowej dostawy energii elektrycznej. Urządzenia wymagające zasilania bezprzerwowego należy zaopatrzyć

- we własne, niezależne źródło energii, podłączone w sposób uniemożliwiający podanie napięcia do sieci przedsiębiorstwa energetycznego.
9. Warunki przyłączenia zostały określone dla standardowych parametrów energii elektrycznej określonych w ustawie Prawo energetyczne.
 10. W przypadku kolizji projektowanego obiektu z istniejącymi urządzeniami elektroenergetycznymi, Wnioskodawca winien zwrócić się do Wydziału Eksploatacji z wnioskiem o określenie warunków przebudowy tych urządzeń.
 11. TAURON Dystrybucja S.A. oświadcza, że po zawarciu umowy o przyłączenie oraz spełnieniu przez Wnioskodawcę postanowień niniejszych warunków przyłączenia i po wykonaniu niezbędnych urządzeń elektroenergetycznych, których realizacja nastąpi na podstawie zawartej między stronami umowy o przyłączenie – zapewnia dostawę energii elektrycznej na zasadach określonych we właściwych przepisach. Niniejsze oświadczenie jest oświadczeniem, o którym mowa w art. 7 ust. 14 ustawy Prawo Energetyczne i art. 34 ust. 3 pkt. 3a ustawy z dnia 7 lipca 1994r. Prawo budowlane (tekst jednolity Dz. U. z 2017 r., poz. 1332 wraz z późniejszymi zmianami) i winno być traktowane jako przyrzeczenie zawarcia umowy o przyłączenie do sieci elektroenergetycznej, o której mowa w art. 61 ust. 5 ustawy z dnia 27 marca 2003r. o planowaniu i zagospodarowaniu przestrzennym (Dz. U. z 2017 r. poz. 1073 wraz z późniejszymi zmianami).
 12. Wnioskodawca zobowiązany jest zgłosić pisemnie w TAURON Dystrybucja S.A. każdy posiadany agregat prądotwórczy oraz uzgodnić warunki połączenia agregatu z zasilaną instalacją. Połączenie to winno być wykonane w sposób wykluczający pracę równoległą agregatu z siecią dystrybucyjną oraz możliwość podania napięcia na sieć dystrybucyjną.
 13. Wymagania dotyczące rozwiązań technicznych stosowanych na terenie działalności TAURON Dystrybucja S.A. ujęte w formie standaryzacji dostępne są na stronie internetowej www.tauron-dystrybucja.pl

Przygotował: Kasperek Tomasz
Grupa: O06R05

Pełnomocnik
TAURON Dystrybucja S.A.
Małgorzata Manowska



Załączniki:
Zał. Nr 1 - projekt umowy o przyłączenie

K/o:
1 x OMP

Urząd Gminy Porąbka

43-353 Porąbka, ul. Krakowska 3

powiat bielski, woj. śląskie

tel. 33 827-28-10, 33 827-28-09

fax 33 827-28-00

IGK.V.6727.194.2019

Porąbka, dnia 2.05.2019

**Urząd Gminy Porąbka
Referat Inwestycji i Gospodarki
Komunalnej
Porąbka ul. Krakowska 3**

W Y P I S

W odpowiedzi na wniosek w sprawie wydania wypisu z planu zagospodarowania przestrzennego Gminy Porąbka dla działek nr 1853/5, 2005/1, 2005/2, 1853/1 położonych **w Porąbce**, Urząd Gminy w Porąbce informuje, że zgodnie z Ogólnym Planem Zagospodarowania Przestrzennego Gminy Porąbka zatwierdzonym uchwałą Rady Gminy w Porąbce nr.XXVIII/185/09 z dnia 11 marca 2009r. i ogłoszonym w Dzienniku Urzędowym Województwa Śląskiego nr.79 poz.1776,

- działka nr **1853/5** znajduje się w terenach; **dróg publicznych dojazdowych** oznaczonych symbolem „54 KDD”.
- działka nr **2005/1** znajduje się w terenach; **dróg publicznych dojazdowych** oznaczonych symbolem „55 KDD” i częściowo w terenach; **dróg publicznych lokalnych** oznaczonych symbolem „KDL”.
- działka nr **2005/1** znajduje się w terenach; **dróg publicznych dojazdowych** oznaczonych symbolem „55 KDD”.
- działka nr **1853/1** znajduje się w terenach; **dróg publicznych lokalnych** oznaczonych symbolem „KDL”.

Zgodnie z rysunkiem planu w/w działki znajdują się także w strefie ochrony pośredniej zewnętrznej ujęcia wody pitnej-zbiornik Czaniec oraz w otulinie Parku Krajobrazowego Beskidu Małego.

Zasady obsługi w zakresie infrastruktury technicznej

1. Ustalenia ogólne

1) Obszar całej gminy należy objąć systemem wodociągów i kanalizacji:

a) należy dążyć do objęcia wszystkich użytkowników systemem kanalizacji sanitarnej.

2) Na całym obszarze objętym planem dopuszcza się realizację sieci i urządzeń infrastruktury technicznej niezbędnej dla potrzeb lokalnych, jeśli jest ona zgodna z przepisami odrębnymi, a w szczególności realizację:

- zaopatrzenia w wodę (w tym m. in. ujęć wod, stacji uzdatniania wody, zbiorników, pompowni, hydroforni itp.)
- odprowadzania i oczyszczania ścieków,
- zaopatrzenia w energię elektryczną (m.in. stacji transformatorowych),
- zaopatrzenia w gaz,
- zaopatrzenia w ciepło,
- telekomunikacji (w tym masztów telefonii cyfrowej).

3) Przedstawione na rysunku planu obiekty i urządzenia związane z uzbrojeniem terenu ustanawiają orientacyjną lokalizację i przebiegi ważniejszych istniejących i projektowanych elementów infrastruktury technicznej.

a) lokalizacja urządzeń i tras elementów projektowanych może być uściślona na etapie projektu i realizacji, pod warunkiem zachowania zasad określonych w przepisach odrębnych,

b) dopuszcza się zmianę lokalizacji istniejących urządzeń infrastruktury technicznej, pod warunkiem zgodności z przepisami odrębnymi.

2. Ustalenia dla strefy pośredniej zewnętrznej ujęcia wody pitnej

Zewnętrzny teren ochrony pośredniej ujęcia, na obszarze objętym planem, zlewnię potoku

Wielka Puszcza i Mała Puszcza.

a) wprowadza się zakaz:

- wprowadzania nieoczyszczonych ścieków do gruntu i wód powierzchniowych,
- rolniczego wykorzystywania ścieków,
- urządzania wysypisk i wylewisk odpadów,
- grzebania zwierząt,
- urządzania obozowisk (i pol namiotowych bez zabezpieczenia sanitarno – higienicznego,
- eksploatacji kamienia budowlanego,
- magazynowania i wylewania produktów ropopochodnych (również związanych z wyrębem i zwózką drewna),
- wykonywania prac, które mogłyby stanowić zagrożenia dla jakości wód powierzchniowych i podziemnych,
- stosowania środków ochrony roślin niezgodnie z przepisami odrębnymi,

b) nakazuje się:

- realizację kanalizacji zakończonej urządzeniami oczyszczającymi, zgodnie z - obowiązującymi przepisami,
- w budynkach nieskanalizowanych ścieki bytowo – gospodarcze należy gromadzić w szczelnych zbiornikach i wywozić do oczyszczalni ścieków,
- odpady stałe i ciekłe zagospodarowywać zgodnie z aktualnymi przepisami odrębnymi

3. Ustalenia dla otuliny Parku Krajobrazowego Beskidu Małego

§ 11

Ustalenia dotyczące ochrony prawnej zasobów przyrodniczych

1. Dla terenów położonych w granicach Parku Krajobrazowego Beskidu Małego i jego otuliny, powołanego Rozporządzeniem Nr 9/98 Wojewody Bielskiego z dnia 16 czerwca 1998r. (Dz. Urz. Województwa Bielskiego Nr 9, poz. 110) oznaczonych na rysunku planu symbolem graficznym obowiązuje treść w/w rozporządzenia:

„ § 3

W celu zapewnienia warunków dla właściwych form ochrony i kształtowania środowiska, przy równoczesnym rozwoju funkcji dydaktyczno – naukowych, turystycznych i rekreacyjnych, obowiązuje stosowanie następujących ogólnych zasad i kierunków działania:

1. *ochrona dziedzictwa przyrodniczego i kulturowego,*
2. *ochrona środowiska i krajobrazu przed:*
 - *zakłócaniem stosunków wodnych,*
 - *degradacją gleb i szaty roślinnej,*
 - *zanieczyszczeniami powietrza,*
 - *zakłóceniami harmonii w krajobrazie,*
3. *czynna ochrona środowiska poprzez:*
 - *likwidację lub ograniczenie na terenie Parku działalności gospodarczej szkodliwej dla środowiska,*
 - *prawidłową politykę przestrzenną*
 - *utrzymanie, odnawianie i wzbogacanie zasobów przyrodniczych, krajobrazowych i kulturowych.*
4. *prowadzenie gospodarki rolnej, leśnej i łowieckiej w sposób umożliwiający realizację celów wymienionych w § 1 rozporządzenia.*

§ 4

1. *Szczegółowy przebieg granic Parku i Otuliny oraz zagospodarowania i wykorzystania Parku określi plan ochrony.*
2. *Projekt planu ochrony będzie podlegał konsultacji na obszarze gmin, których dotyczy oraz zatwierdzeniu przez Rady Gmin.*
3. *Wprowadzone przez plan ochrony Parku ewentualne zmiany ustaleń planu przestrzennego gminy obciążają budżet Wojewody.*

§ 5

1. *Do czasu uzgodnienia planu ochrony Parku i jego otuliny, dla zapewnienia właściwego funkcjonowania Parku oraz warunków realizacji jego ochrony, wprowadza się obowiązek zasięgnięcia opinii Dyrektora Parku w sprawach zamierzeń inwestycyjnych w granicach Parku i Otuliny z wyłączeniem inwestycji mieszkalnych i inwentarskich na obszarach przeznaczonych pod budownictwo.*
2. *Wyrażenie opinii Dyrektora Parku jest jedną z form zapobiegania negatywnym skutkom inwestycji i innych rodzajów działalności na terenie Parku i Otuliny przed wprowadzeniem planu ochrony Parku.*
3. *Dyrektor Parku jest zobowiązany do wprowadzenia na terenie Parku i otuliny zaleceń i*

przeciwwskazań zabezpieczających dziedzictwo przyrodnicze i kulturowe oraz jego środowisko i krajobraz przed szkodliwym oddziaływaniem. Zalecenia i przeciwwskazania będą konsultowane z odpowiednimi władzami samorządowymi."

Wypis nie zawiera pełnych ustaleń planu .


Załącznik :
wrys z planu zagospodarowania

INSPEKTOR
ds. zagospodarowania
przestrzennego
Lucyna KAPŁAŁA

Otrzymują :

1. adresat
2. a/a

WYRYS Z PLANU ZAGOSPODAROWANIA PRZESTRZENNEGO GMINY PORĄBKA skala 1 : 2000

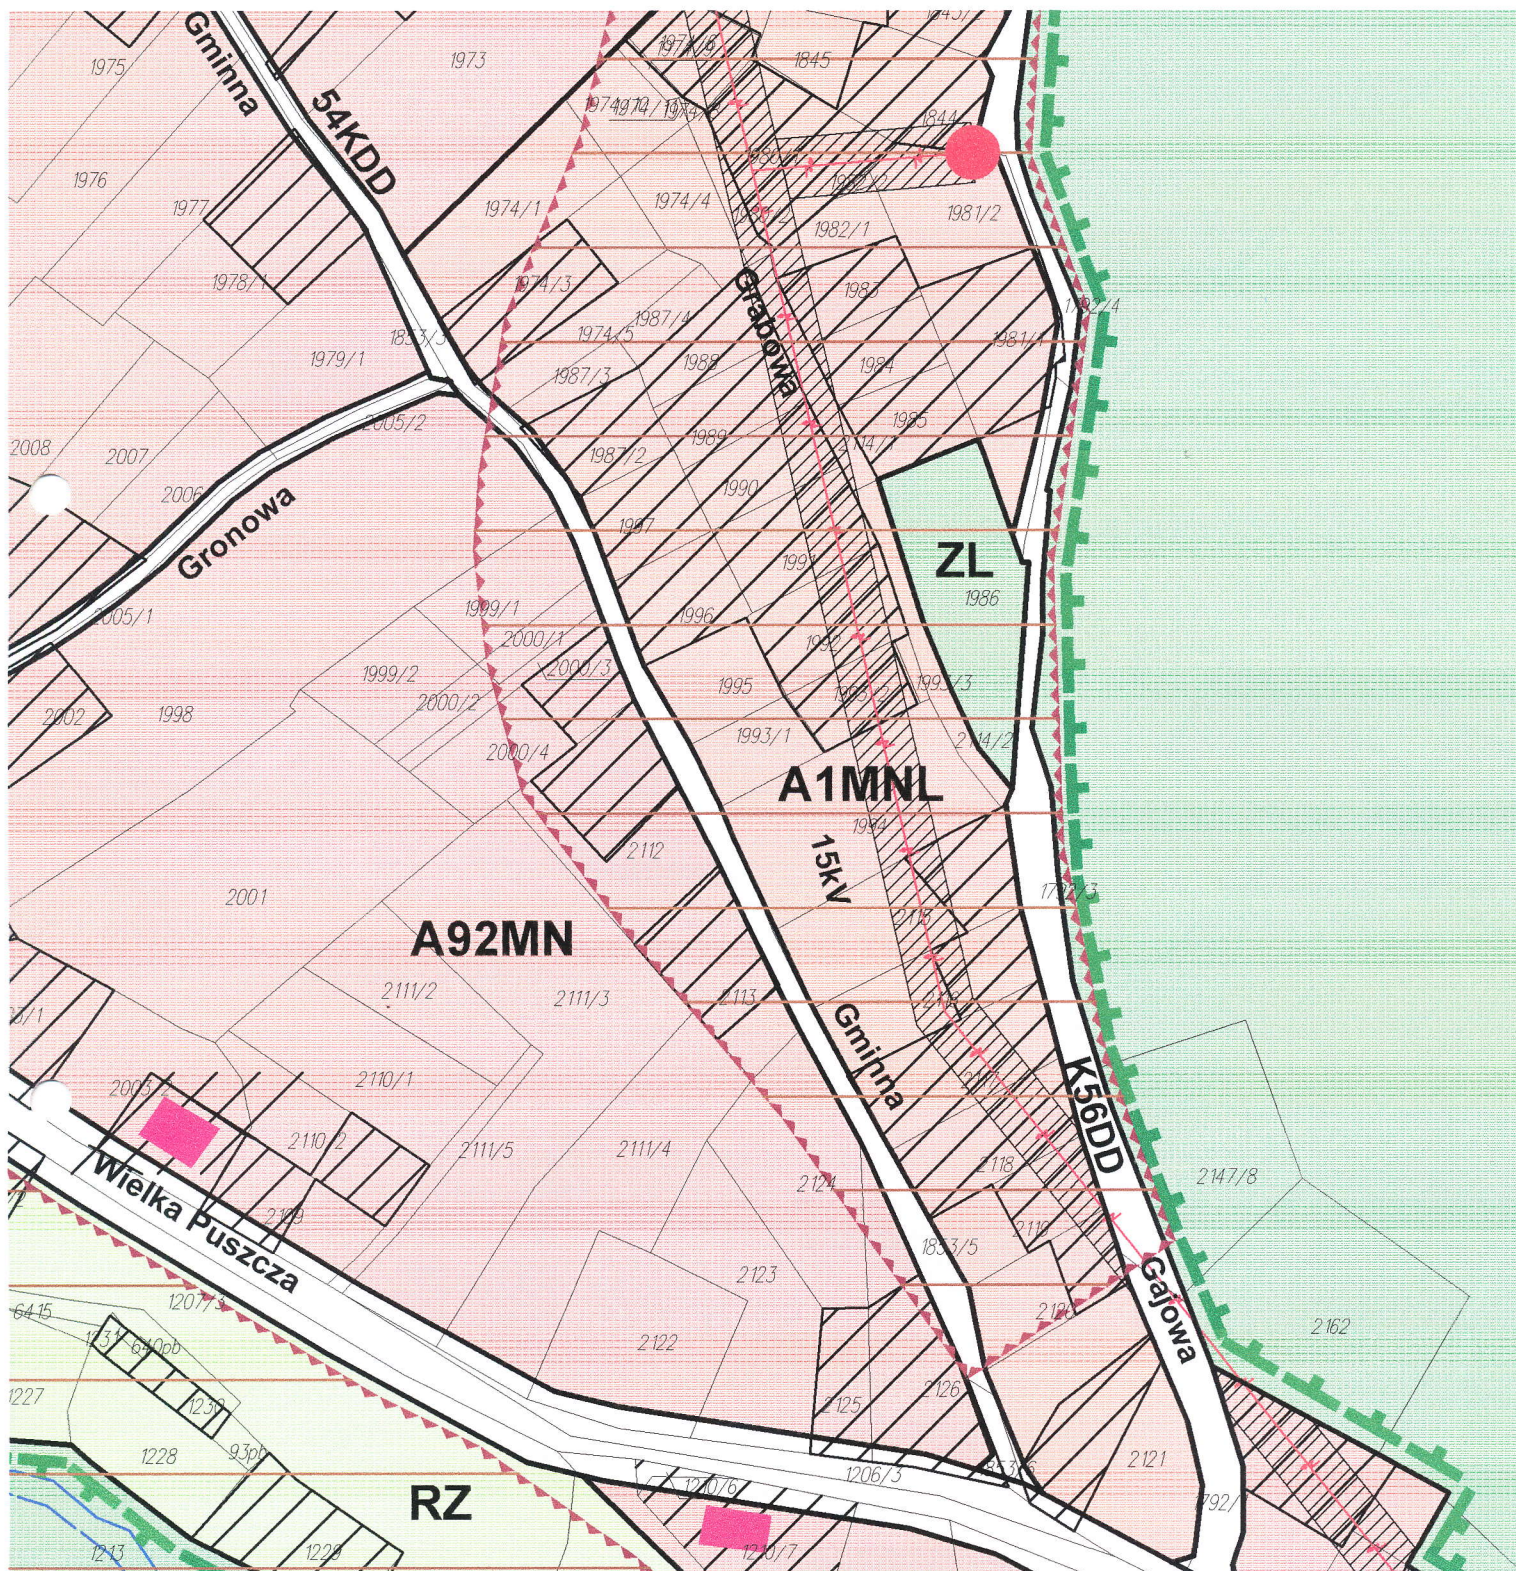

Sporządził :


INSPEKTOR
ds. zagospodarowania
przestrzennego

Lucyna KAPALA

Urząd Gminy Porąbka
-353 Porąbka, ul. Krakowska 3
powiat bielski, woj. śląskie
tel. 33 827-28-10, 33 827-28-09
fax 33 827-28-00

Załącznik do pisma znak IGK.V.6727.194.2019

WYRYS Z PLANU ZAGOSPODAROWANIA PRZESTRZENNEGO GMINY PORĄBKĄ skala 1 : 2000

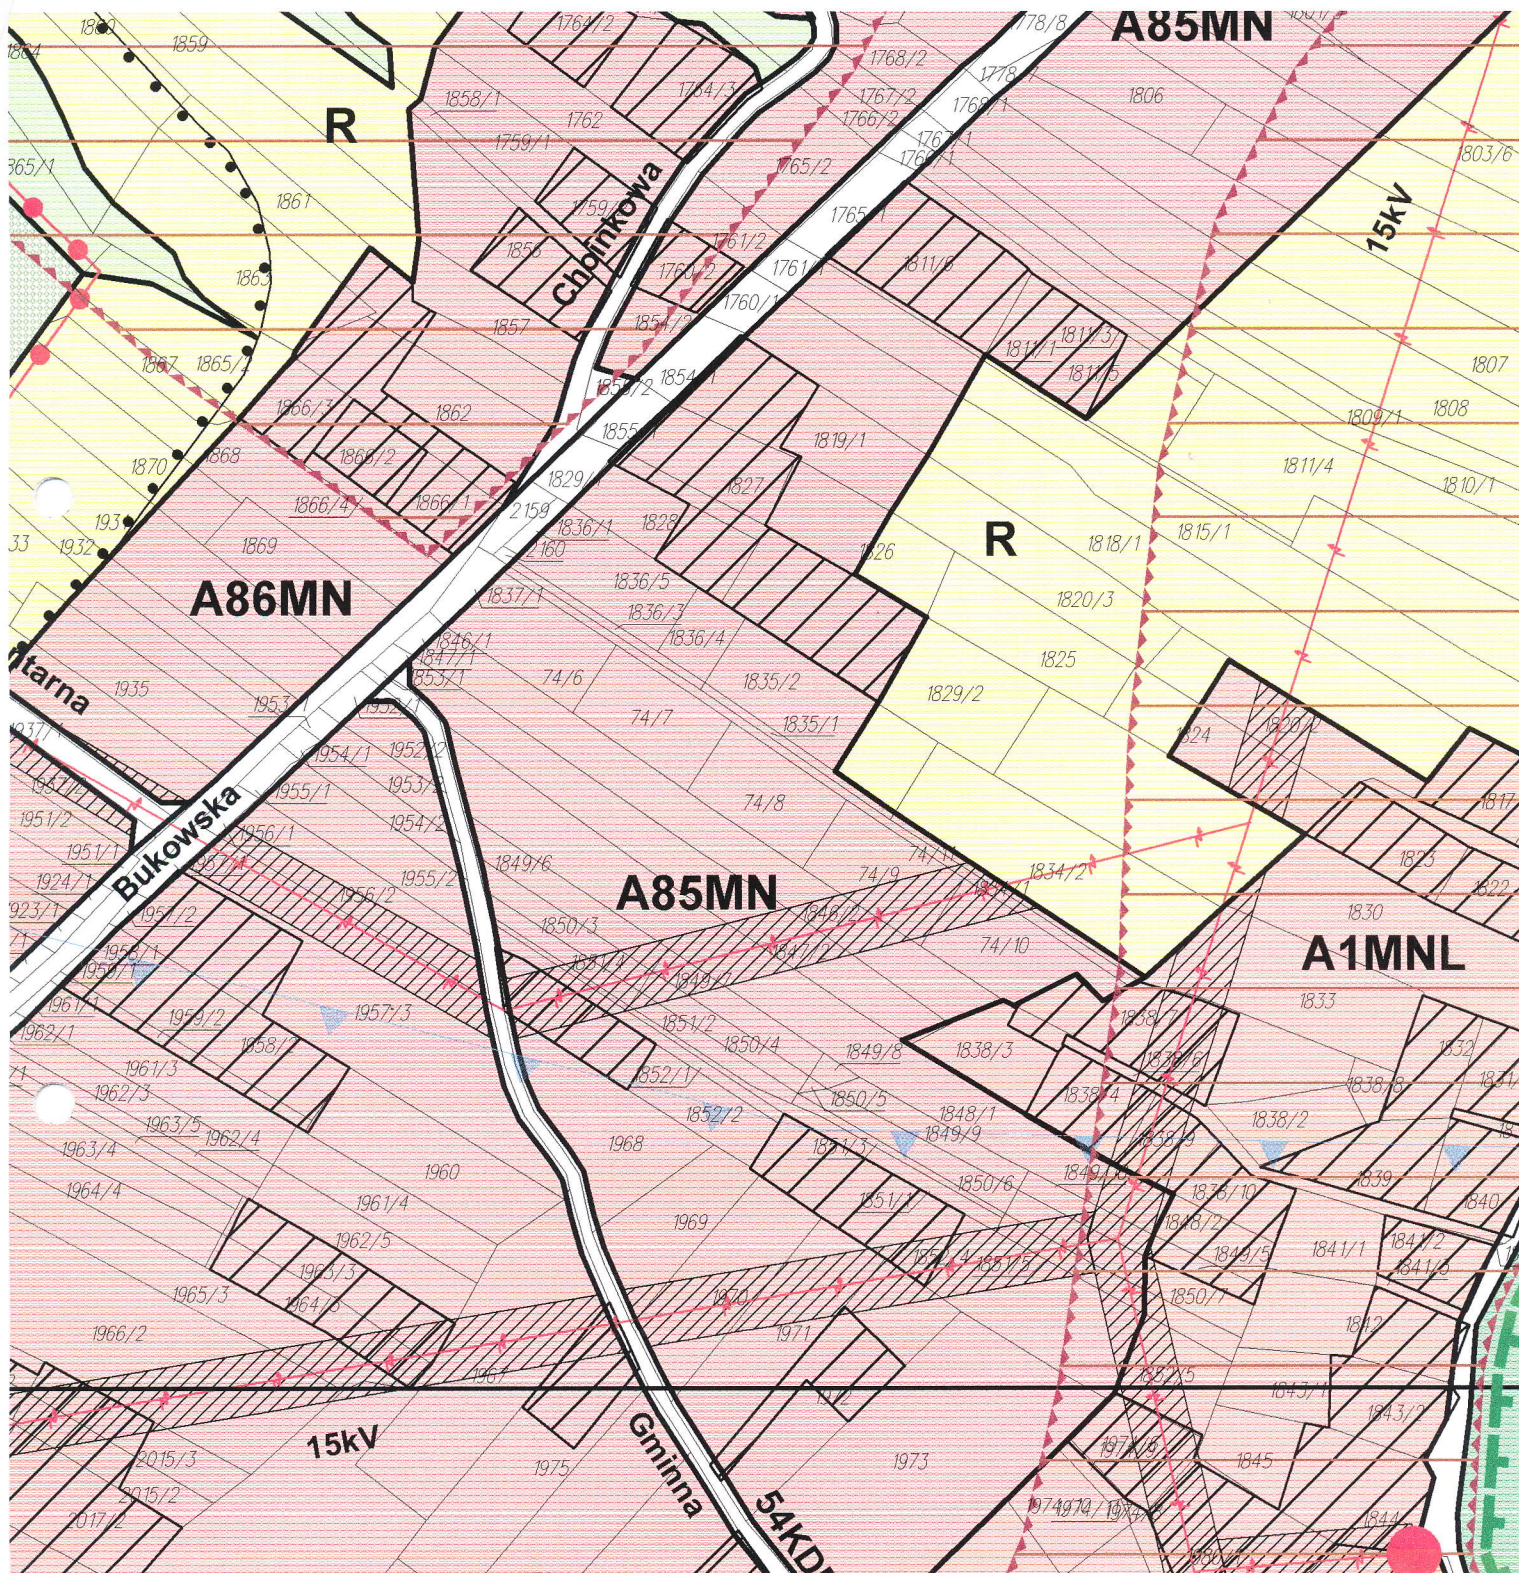

Sporządził :

INSPEKTOR
ds. zagospodarowania
przestrzennego

Lucyna WPAŁA



GRANICA OBSZARU OBJĘTEGO PLANEM
TOŻSAMIA Z GRANICĄ ADMINISTRACYJNĄ GMINY
LINIE ROZGRANICZAJĄCE TERENY O RÓŻNYM PRZELICZENIU
I RÓŻNYCH ZASADACH ZAGOSPODAROWANIA

SYMBOLE LITEROWE OKREŚLAJĄCE
PODSZTAPOWE PRZELICZENIA TERENÓW

TERENY ZABUDOWY MIESZKANIOWEJ:

MN	TERENY ZABUDOWY MIESZKANIOWEJ JEDNORODZINNEJ
MY	TERENY ZABUDOWY MIESZKANIOWEJ WIELORODZINNEJ
UMN	TERENY ZABUDOWY MIESZKANIOWEJ JEDNORODZINNEJ I USŁUGOWEJ
UMY	TERENY ZABUDOWY USŁUGOWEJ I MIESZKANIOWEJ O WYSOKIEJ INTENSYWNOŚCI
MNL	TERENY ZABUDOWY MIESZKANIOWEJ JEDNORODZINNEJ I REKREACYJNEJ INDYWIDUALNEJ
ML	TERENY ZABUDOWY REKREACYJNEJ INDYWIDUALNEJ

TERENY ZABUDOWY USŁUGOWEJ:

UA	TERENY USŁUG PUBLICZNYCH
UC	TERENY KONCENTRACJI USŁUG
UD	TERENY USŁUG OŚWIATY
UZ	TERENY USŁUG OCHRONY ZDROWIA I OPIEKI SPOŁECZNEJ
UH	TERENY USŁUG HANDLU
UG	TERENY USŁUG GASTRONOMII
UKs	TERENY OBIEKTÓW KULTURY RELIGIJNEGO
US	TERENY USŁUG SPORTU I REKREACJI
UT	TERENY USŁUG TURYSTYKI
UI	TERENY USŁUG STRAŻY POŻARNEJ
U	TERENY USŁUG RÓŻNYCH
UP	TERENY USŁUGOWO-PRODUKCYJNE

TERENY UŻYTKOWANE ROLNICZO:

R	TERENY ROLNICZE Z PRZEWAGĄ GRUNTÓW ORNYCH
RZ	TERENY ROLNICZE Z PRZEWAGĄ ŁĄK I PASTWISK
Rzz	TERENY ROLNICZE Z ZAKAZEM ZABUDOWY
RU	TERENY OBSŁUGI PRODUKCJI W GOSPODARSTWACH RYBACZYCH
RO	TERENY PRODUKCJI OGRODNICZEJ I SĄDOWNICZEJ
ROO	TERENY STAWÓW HODOWLANEYCH
Ra	TERENY GOSPODARSTW AGROTURYSTYCZNYCH

SYMBOLE GRAFICZNE – LOKALIZACJA ORIENTACYJNA

	TERENY PRZEZNACZONE DO ZALESIENIA
	STREFY OCHRONNE CMENTARZY
	TERENY POŁOŻONE W STREFACH OCHRONNYCH CMENTARZY
	LINIE ENERGETYCZNE 220kV
	LINIE ENERGETYCZNE 110kV
	LINIE ENERGETYCZNE 10kV
	TERENY POŁOŻONE W STREFACH OGRANICZONEJ ZABUDOWY WZDŁUŻ LINII ENERGETYCZNYCH
	GAZOCIĄGI WYSOKIEGO CIŚNIENIA – "g"
	MAGISTRALE WODOCIĄGOWE – "w"
	LINIE ROZGRANICZAJĄCE DROGI KRAJOWEJ – REZERWA TERENU
	OBZARY BEZPOŚREDNIEGO ZAGROŻENIA POWODZIĄ
	OBZARY ZAGROŻONE ZALANIEM WODAMI POWODZIOWYMI

TERENY RUCHÓW MASOWYCH ZIEMI:

WEDŁUG "MAPY ZAGROŻEN OBUSKOWYCH NA TERENIE
GMINY PORĄBKĄ":

	1) TERENY ZAGROŻONE RUCHAMI OBUSKOWYMI (WYSOKI STOPIEŃ ZAGROŻENIA)
	2) TERENY ZAGROŻONE RUCHAMI OBUSKOWYMI (NISKI STOPIEŃ ZAGROŻENIA)
	WEDŁUG KATAŁOSU OBUSKÓW WŁADZYSTWA KRAKOWSKIEGO:
	1) ZAGRAŻAJĄCE LUB BĘDĄCE PRZYZYNA USZKODZEN OBIEKTÓW BUDOWLANYCH
	2) AKTYWNE W MOMENCIE REJESTRACJI
	3) OBSZARY O PRZEDSPÓZYCIACH DO POWSTAWANIA RÓŻNEGO TYPU OBUSKÓW
	ŚCIEŻKI TURYSTYCZNE PIEŠZE, ROWEROWE, WIELOCELNOŚCIOWE
	WYCIĄGI NARCIARSKIE
	STREFA OCHRONY ŚCIEŻKI I OBIEKTÓW WPISANYCH DO REJESTRU ZABYTEKÓW "A"
	STREFA OTOCZENIA OBIEKTÓW WPISANYCH DO REJESTRU ZABYTEKÓW "B"
	STREFA OCHRONY ZABYTEKÓW NIERUCHOMYCH "C"
	LOKALIZACJA ZABYTEKÓW NIERUCHOMYCH
	STREFA OCHRONY NIERUCHOMYCH ZABYTEKÓW ARCHEOLOGICZNYCH (OBSERWACJI ARCH)
	POINIK FLORYSTYCZNY "DOLINA DOMACZKI"
	MINIWAŁA OLEŚNIA I ZABUDOWY DO STOPY WAŁU PRZECIWOZDZICZNEGO
	GRANICA GZWP 448 - ONO

Urząd Gminy Porąbka
43-353 Porąbka, ul. Krakowska 3
powiat bielski, woj. śląskie
tel. 33 827-28-10, 33 827-28-09
fax 33 827-28-00