

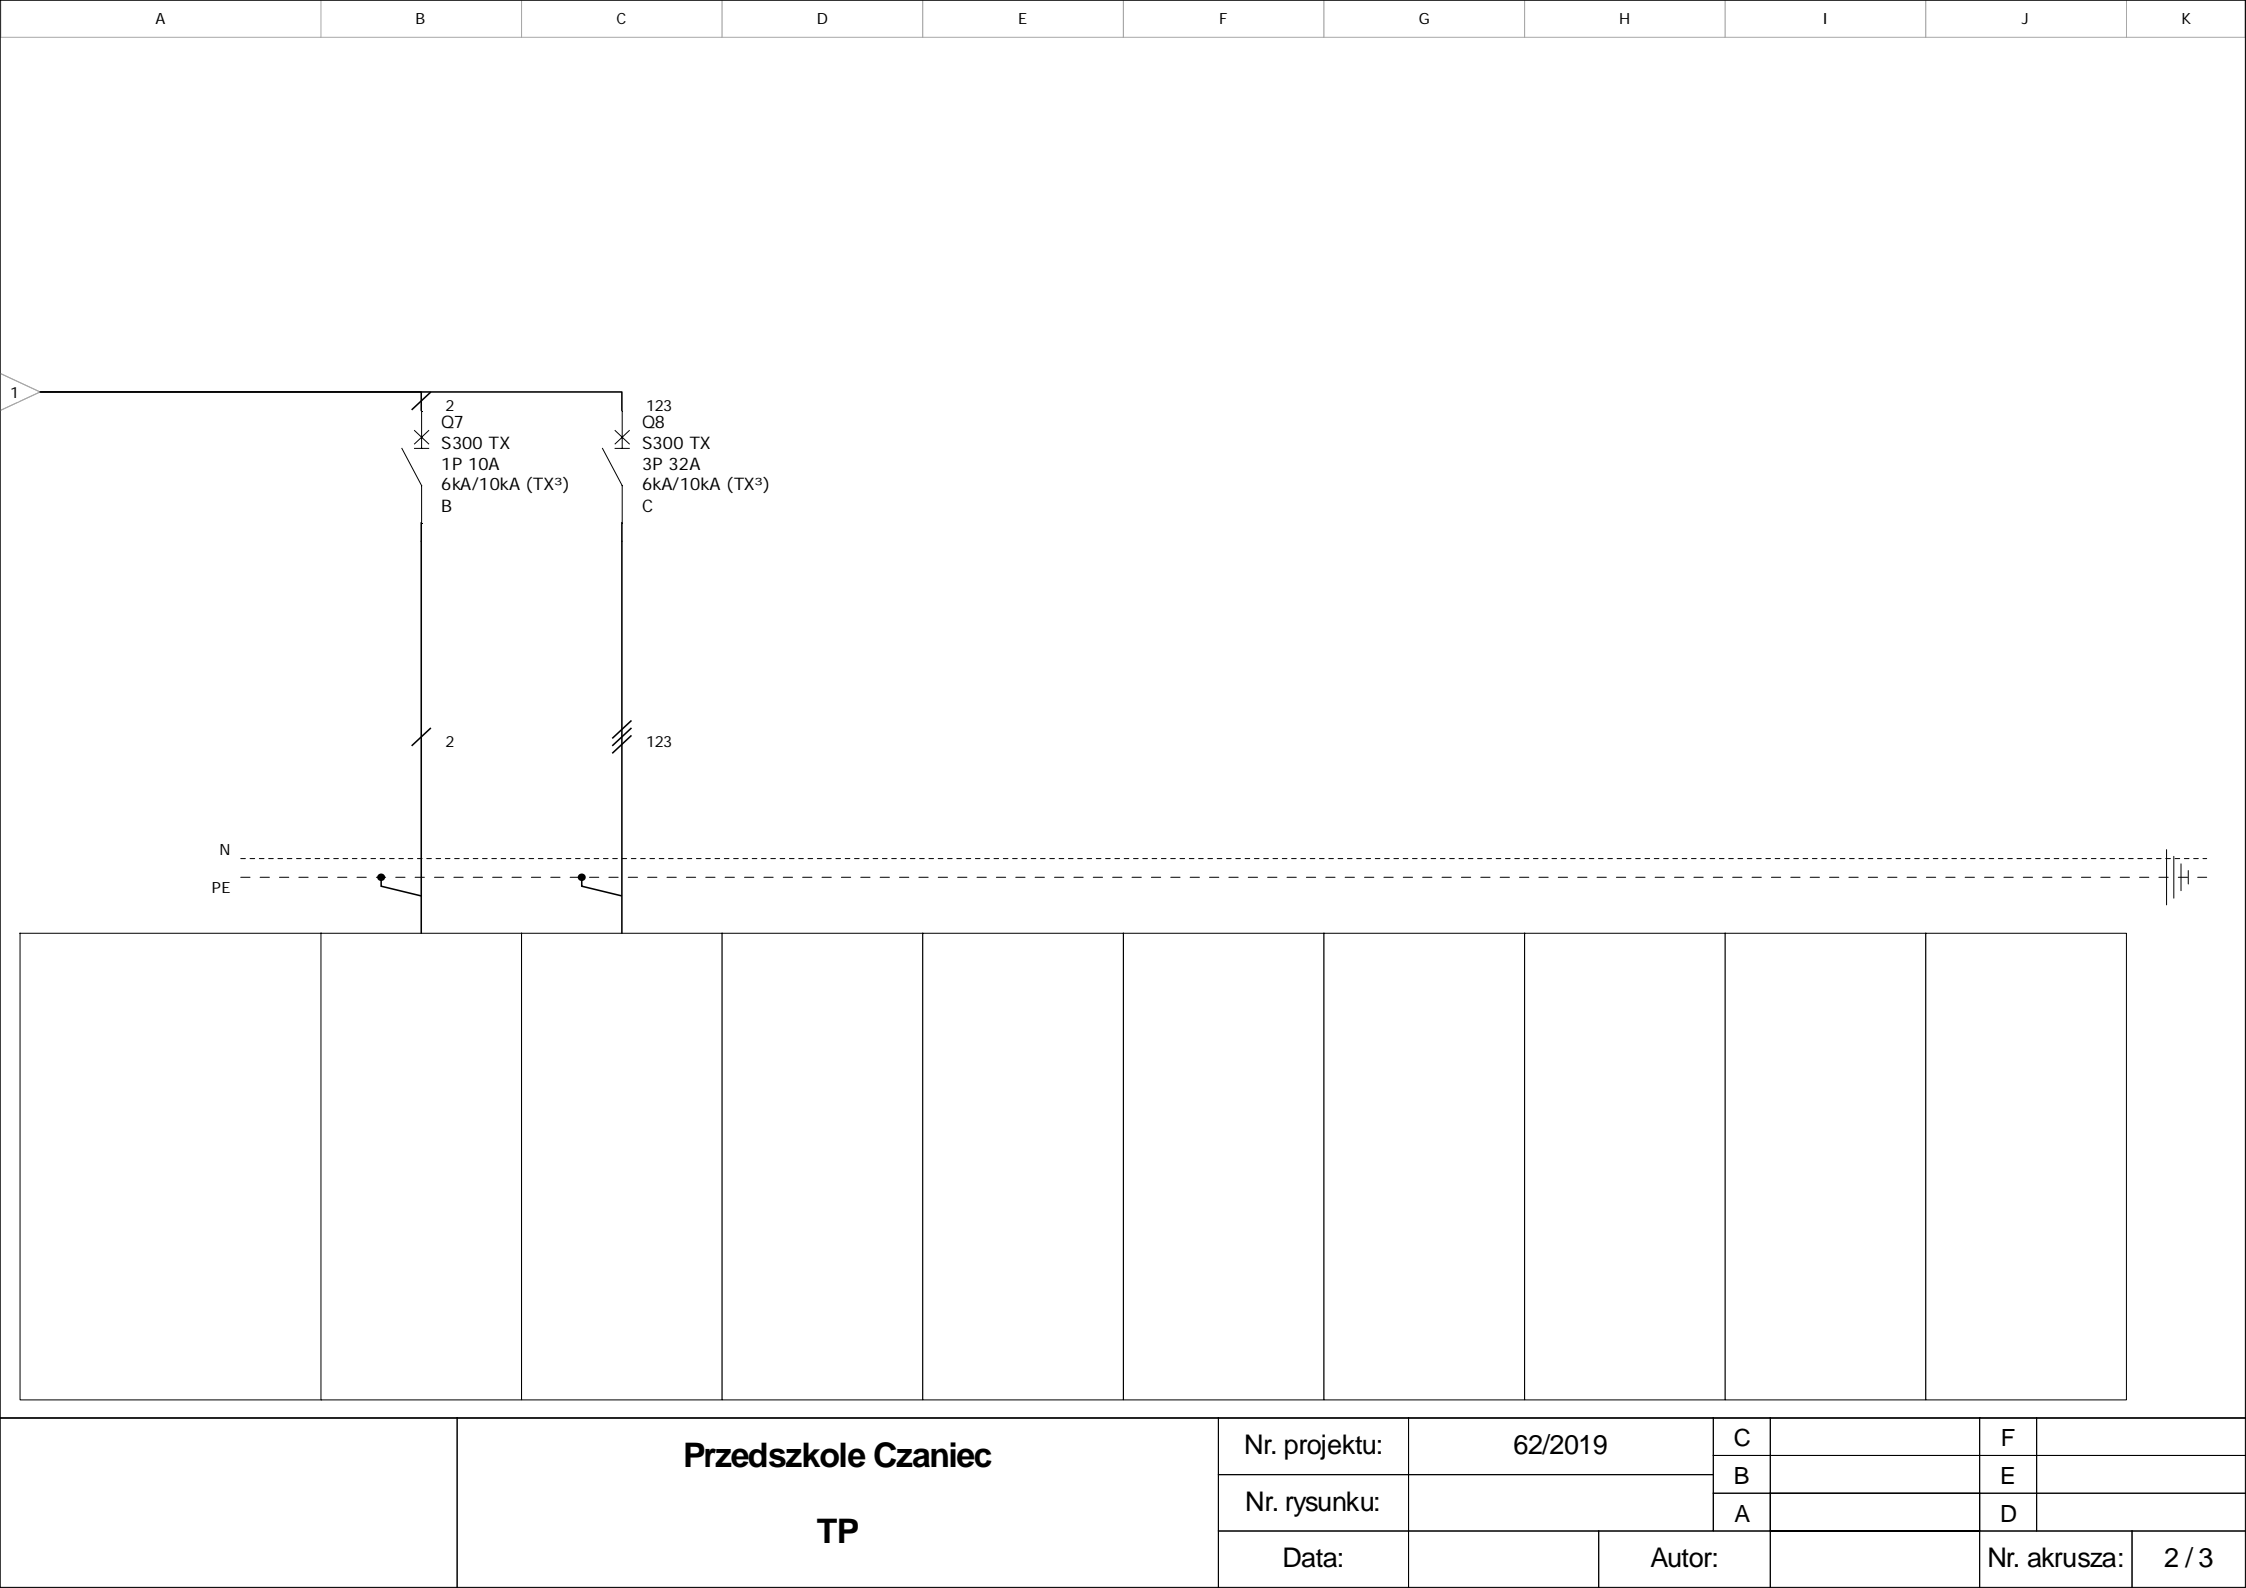


	Przedszkole Czaniec	TP	Nr. projektu:	62/2019	C		F	
			Nr. rysunku:		B		E	
					A		D	
			Data:		Autor:		Nr. akusza:	1 / 3

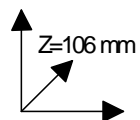

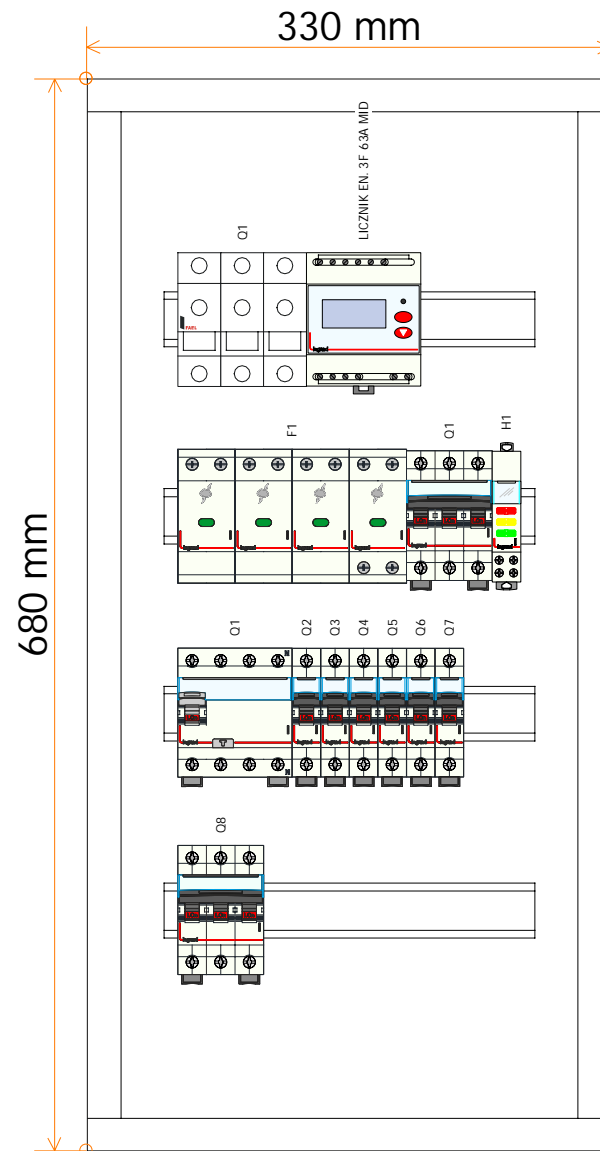

Przedszkole Czaniec

TP

Nr. projektu:

62/2019

C

F

Nr. rysunku:

B

E

A


D

Data:


Autor:

Nr. akurusa:



3 / 3

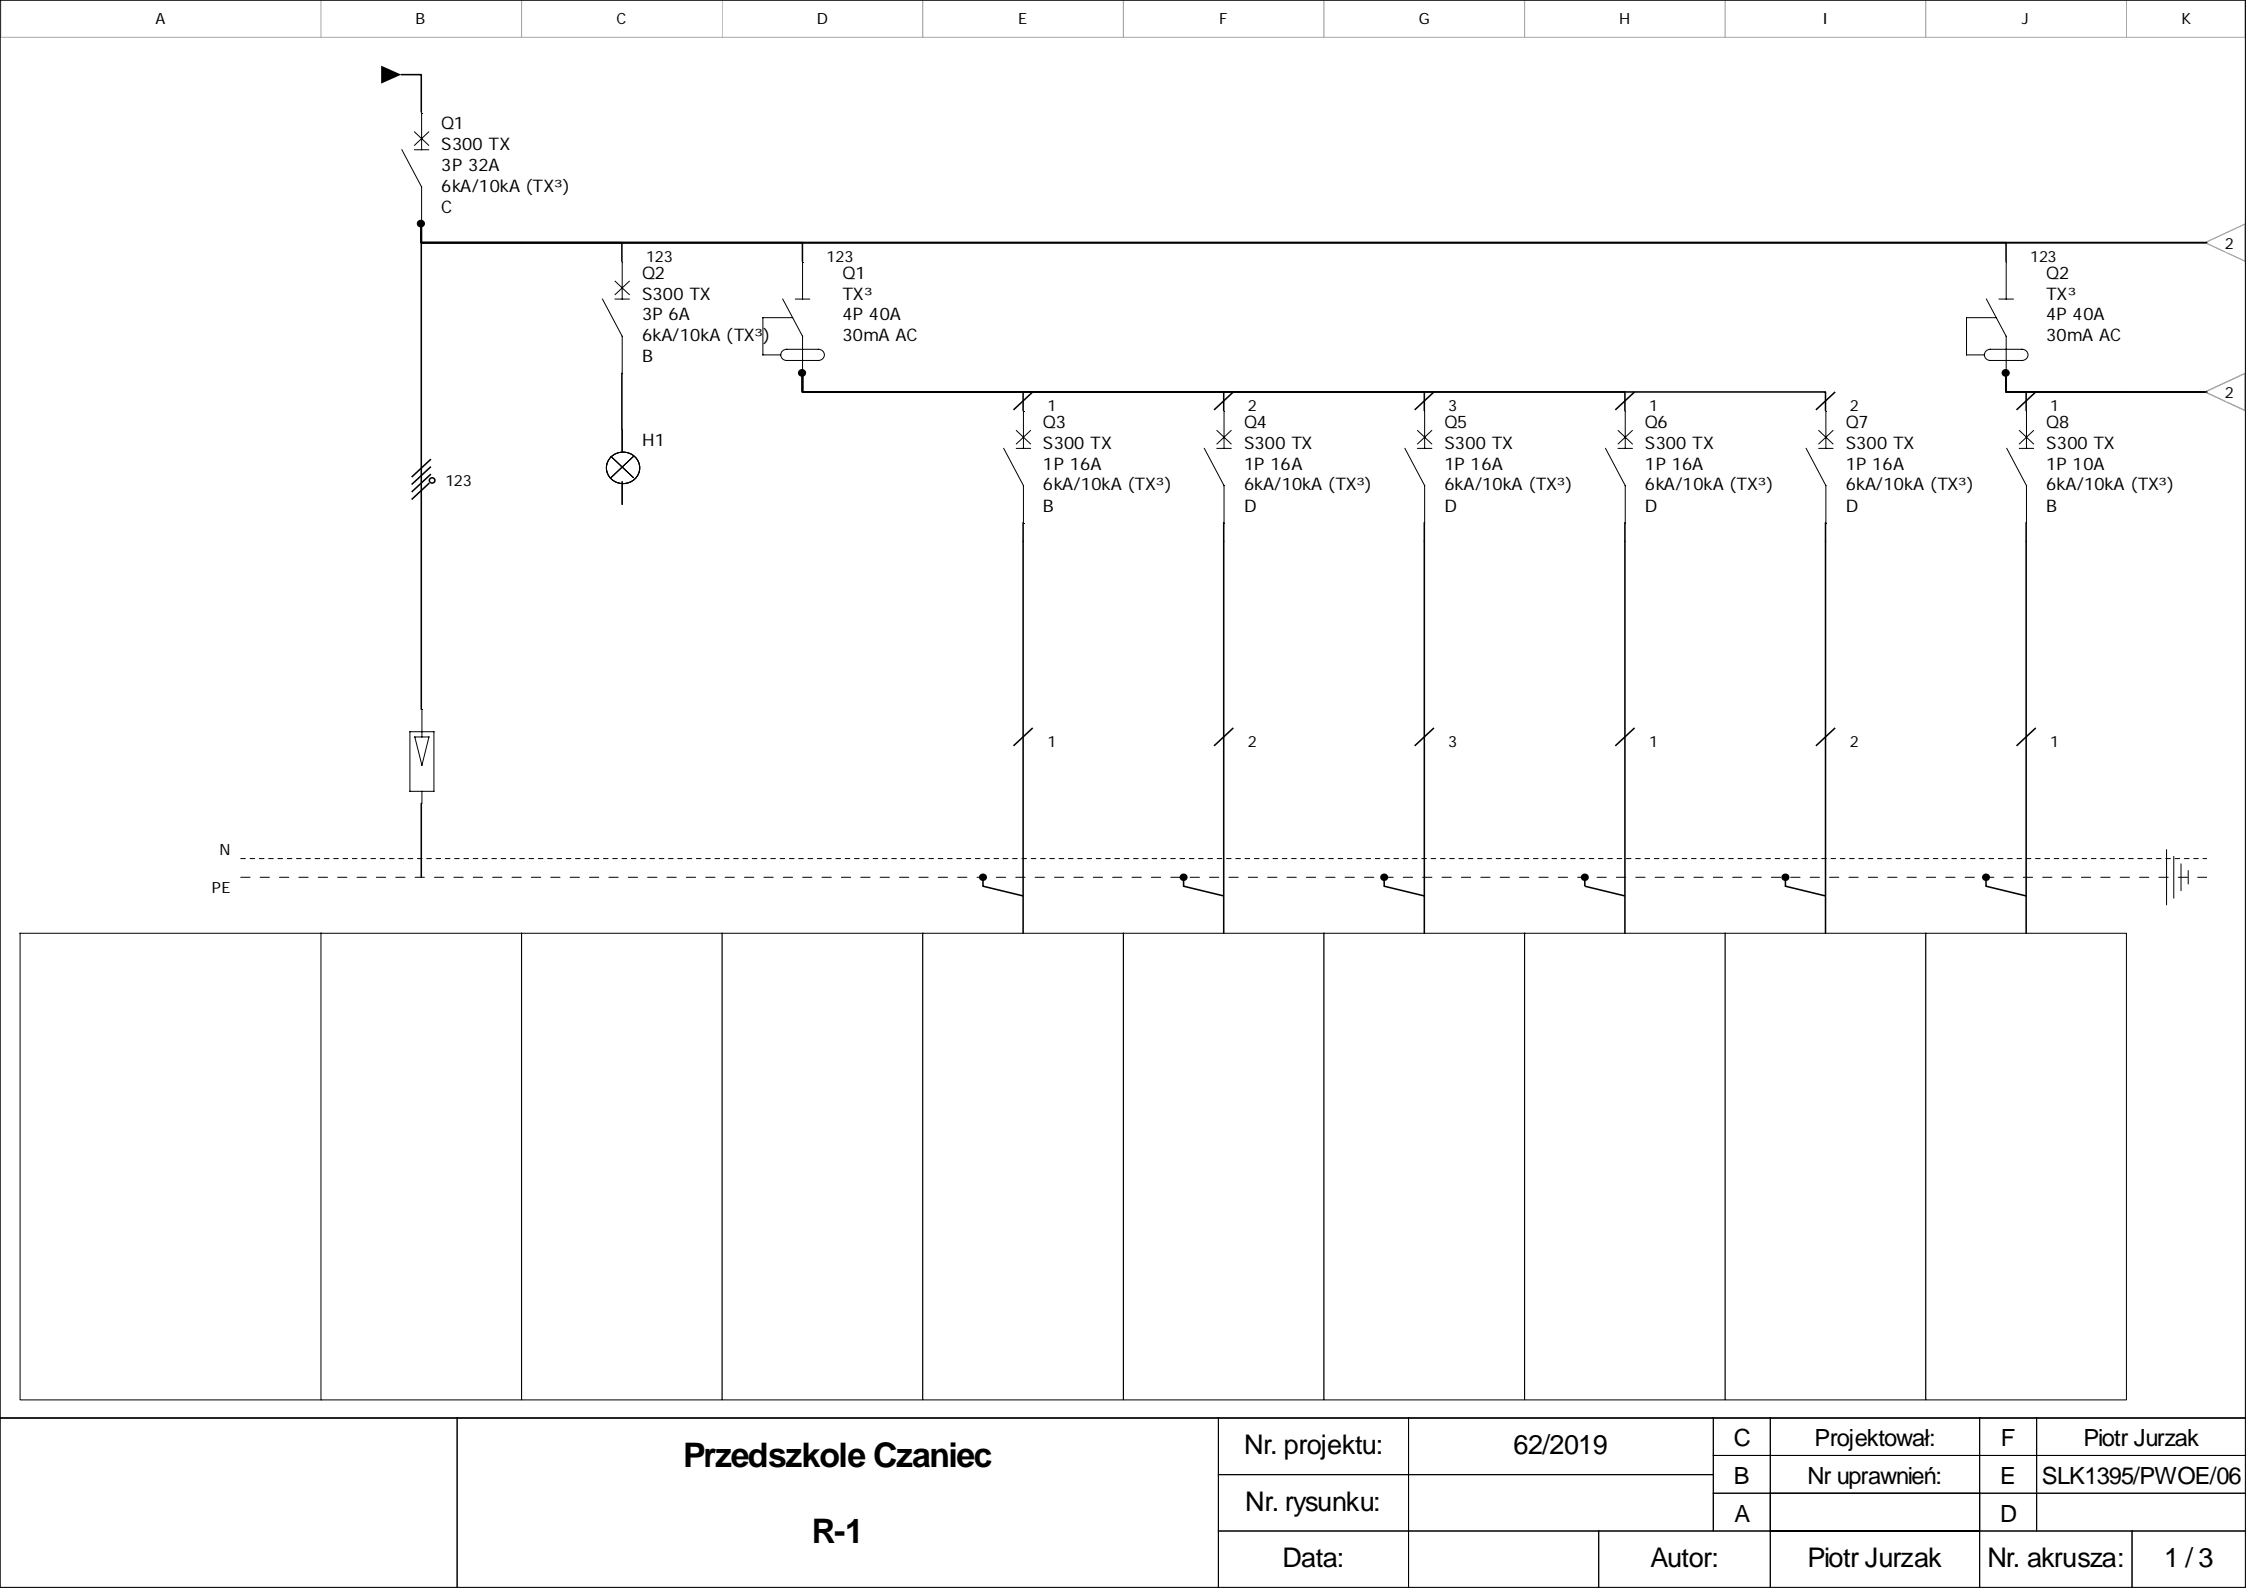

	Przedszkole Czaniec	R-1	Nr. projektu:	62/2019		C	Projektował:	F	Piotr Jurzak	
			Nr. rysunku:		B	Nr uprawnień:	E	SLK1395/PWOWE/06		
					A		D			
			Data:		Autor:		Piotr Jurzak		Nr. akurusa:	

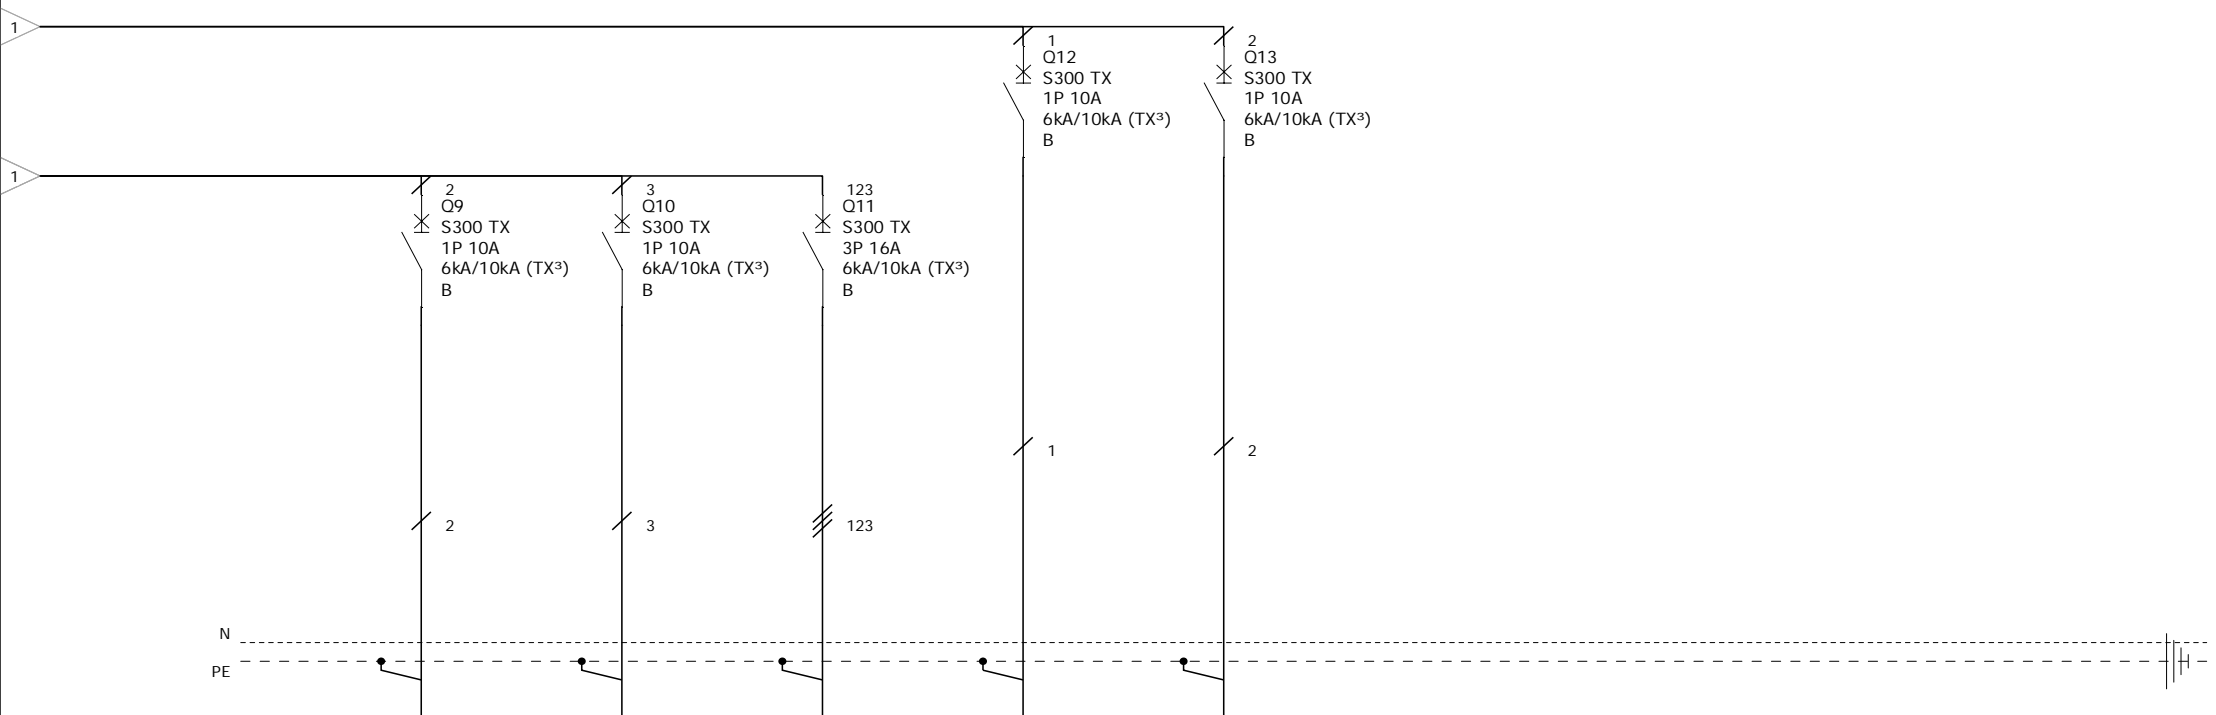

		Przedszkole Czaniec R-1			Nr. projektu:	62/2019		C	Projektował:		F	Piotr Jurzak	
					Nr. rysunku:			B	Nr uprawnień:		E	SLK1395/PWOE/06	
					A					D			
					Data:			Autor:		Piotr Jurzak		Nr. akurusa:	

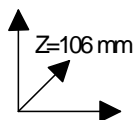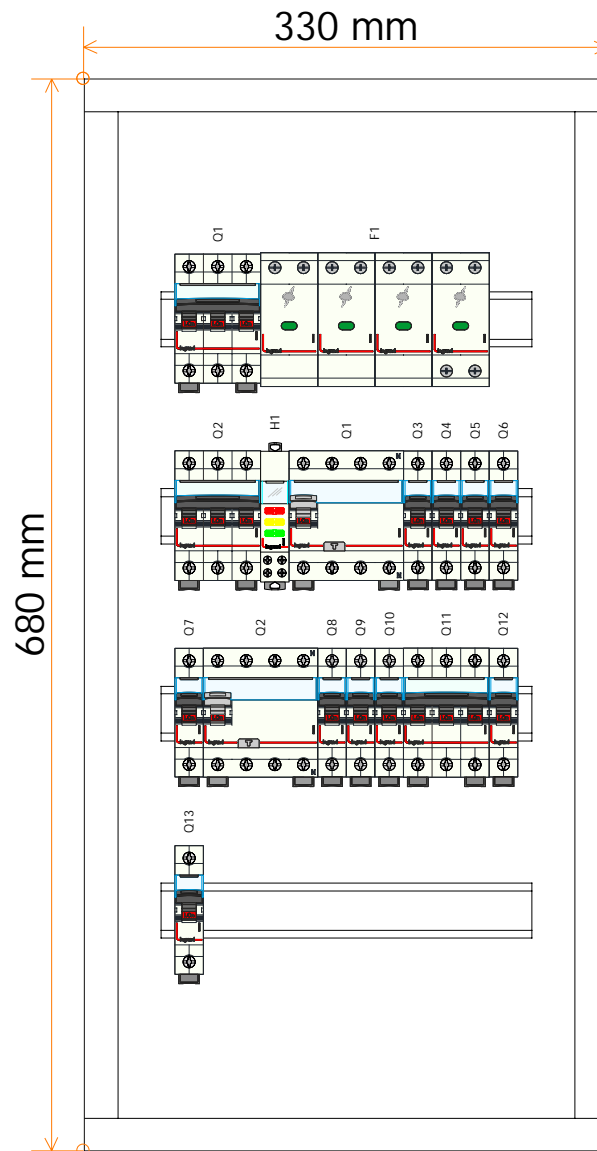

	Przedszkole Czaniec R-1	Nr. projektu:	62/2019		C	Projektował:	F	Piotr Jurzak	
		Nr. rysunku:			B	Nr uprawnień:	E	SLK1395/PWOE/06	
					A		D		
		Data:		Autor:		Piotr Jurzak		Nr. akurza:	3 / 3