

mapa zasadnicza pozyskana w postaci wektorowej w państwowym systemie odniesień przestrzennych - układ współrzędnych płaskich prostokątnych PL-2000 pas 6 (EPSG 2177/ETRF2000-PL/CS2000/18) na podstawie Licencji nr 6642.16.2022.1/M1_2402_P wydanej przez Starostę Powiatowego w Bielsku - Białym 4.04.2022 r.

Ustalenia planu

- granica obszaru objętego planem miejscowym
- linia rozgraniczająca tereny o różnym przeznaczeniu lub różnych zasadach zagospodarowania
- RNR - teren gruntów ornych oraz upraw

Oznaczenia obowiązujące na podstawie przepisów odrębnych:


- zasięg pięćdziesięciu metrów od stopy wału
- strefy ochrony pośredniej ujęć wód

Oznaczenia informacyjne:

- gazociąg wysokiego ciśnienia DN 150
- granica sołectwa Porąbka

Obszar w całości znajduje się w:
- otulinie Parku Krajobrazowego Beskidu Małego;
- zasięgu Lokalnego Zbiornika Wód Podziemnych Dolina rzeki Soła - dawny GZWP nr 446 Dolina rzeki Soła
- obszarze ochronnym Lokalnego Zbiornika Wód Podziemnych Dolina rzeki Soła - dawny GZWP nr 446 Dolina rzeki Soła

WYRYS ZE ZMIANY STUDIUM UWARUNKOWAŃ I KIERUNKÓW ZAGOSPODAROWANIA PRZESTRZENNEGO GMINY PORĄBKA
załącznik nr 3 do uchwały Nr XLV/446/2023 Rady Gminy Porąbka z dnia 30 MARCA 2023 r.

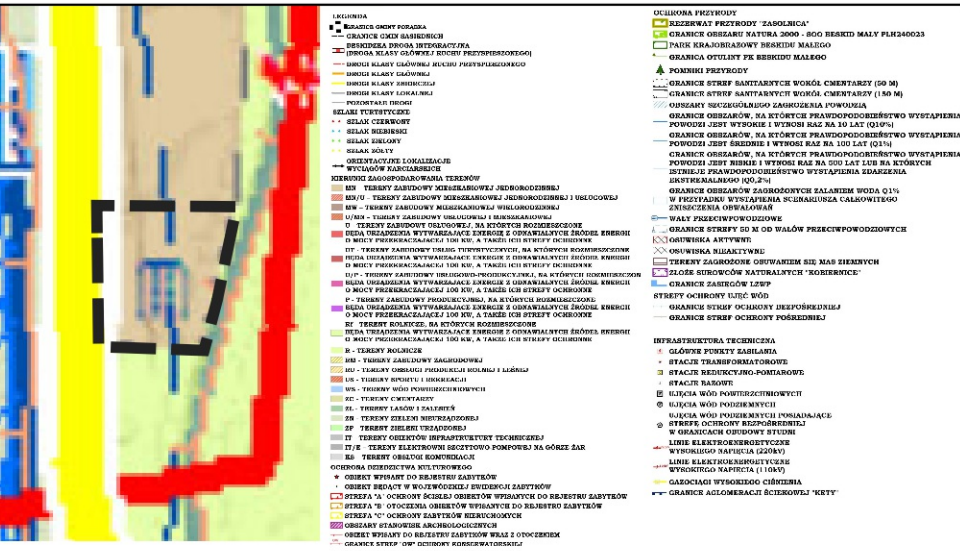

MIEJSCOWY PLAN ZAGOSPODAROWANIA PRZESTRZENNEGO DLA CZĘŚCI GMINY PORĄBKA - SOŁECTWA PORĄBKA - CZĘŚĆ 2

RYSunek Planu

Skala 1:2000