


- Ustalenia planu
- granicę obszaru objętego planem miejscowym
 - linię rozgraniczającą tereny o różnym przeznaczeniu lub różnych zasadach zagospodarowania
- przeznaczenia terenów:
- MN - teren zabudowy mieszkaniowej jednorodzinnej
 - RNR - teren gruntów ornych oraz upraw
 - RZM - teren zabudowy zagrodowej
 - KDO - teren drogi dojazdowej
 - KR - teren komunikacji drogowej wewnętrznej
 - ZN - teren zieleni naturalnej
- nieprzekraczalne linie zabudowy
- objekty małej architektury objęte ochroną w planie
- Oznaczenia obowiązujące na podstawie przepisów odrębnych:
- zasięg pięćdziesięciu metrów od stopy wału
 - osuwiska aktywne okresowo
 - osuwiska nieaktywne
 - strefa ochrony pośredniej ujęcia wód
 - Lokalny Zbiornik Wód Podziemnych
 - Dolina rzeki Sola - dawny GZWP nr 446 Dolina rzeki Sola
 - Obszar ochrony Lokalnego Zbiornika Wód Podziemnych
 - Dolina rzeki Sola - dawny GZWP nr 446 Dolina rzeki Sola
- Oznaczenia informacyjne:
- granicę sołectwa Porąbka

Obszar w całości znajduje się w otulinie Parku Krajobrazowego Beskidu Małego

WYRYS ZE ZMIANY STUDIUM UWARUNKOWAŃ I KIERUNKÓW ZAGOSPODAROWANIA PRZESTRZENNEGO GMINY PORĄBKA załącznik nr 3 do uchwały Nr XLV/462/2023 Rady Gminy Porąbka z dnia 30 MARCA 2023 r.

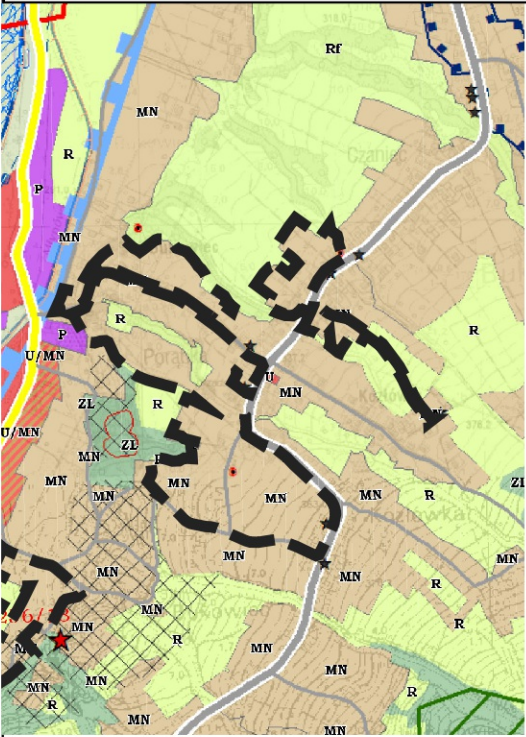

mapa zasadnicza pozyskana w postaci wektorowej w państwowym systemie odniesień przestrzennych - Uład współrzędnych płaskich prostokątnych PL-2000 pas 6 (EPSG:2177/ETRF2000-PL / CS2000m/s) na podstawie Licencji nr GK.9542.16.2022.WM1_2402_P wydanej przez Starostę Powiatowego w Bielsku - Białej 4.04.2022 r.

0 25 50 75 100 125 m

MIEJSCOWY PLAN ZAGOSPODAROWANIA PRZESTRZENNEGO DLA CZĘŚCI GMINY PORĄBKA SOŁECTWA PORĄBKA - CZĘŚĆ 2

RYSUNEK PLANU

SKALA 1:2000