


- Ustalenia planu
- granicz obszar objęty planem miejscowym
  - linia rozgraniczająca tereny o różnym przeznaczeniu lub różnych zasadach zagospodarowania
- przeznaczenia terenów:
- MN - teren zabudowy mieszkaniowej jednorodzinnej
  - MN-U - teren zabudowy mieszkaniowej jednorodzinnej lub usług
  - U - teren usług
  - KDD - teren drogi dojazdowej
  - KR - teren komunikacji drogowej wewnętrznej
  - RNR - teren gruntów ornych oraz upraw
  - RZM - teren zabudowy zagrodowej
- nieprzekraczalne linie zabudowy
- strefa C ochrony historycznych układów przestrzennych
- strefa OW obserwacji archeologicznej
- zasięg pięćset metrów od terenu omentarza
- Oznaczenia obowiązujące na podstawie przepisów odrębnych:
- granicz Parku Krajobrazowego Beskidu Małego
  - granicz otuliny Parku Krajobrazowego Beskidu Małego
- stanowiska archeologiczne wraz z numerem
- osuwiska aktywne ciągłe
  - osuwiska aktywne okresowo
  - osuwiska nieaktywne
- strefa ochrony pośredniej ujęcia wód
- Lokalny Zbiornik Wód Podziemnych
  - Dolina rzeki Sola - dawny GZWP nr 446 Dolina rzeki Sola
  - Obszar ochrony Lokalnego Zbiornika Wód Podziemnych
  - Dolina rzeki Sola - dawny GZWP nr 446 Dolina rzeki Sola
- Oznaczenia informacyjne:
- gazociąg wysokiego ciśnienia DN 150
  - granicz sołectwa Porąbka

WYRYS ZE ZMIANY STUDIUM UWARUNKOWAŃ I KIERUNKÓW ZAGOSPODAROWANIA PRZESTRZENNEGO GMINY PORĄBKA załącznik nr 3 do uchwały Nr XLV/465/2023 Rady Gminy Porąbka z dnia 30 MARCA 2023 r.

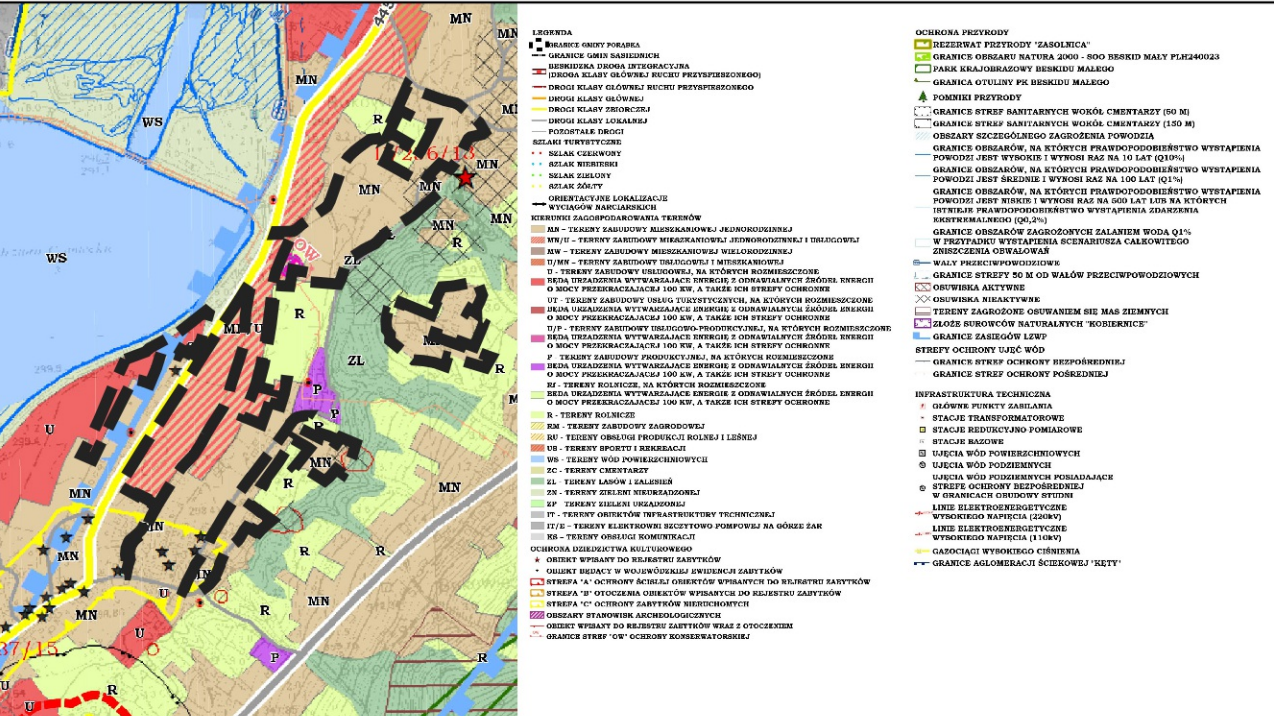

mapa zasadnicza pozyskana w postaci wektorowej w państwowym systemie odniesień przestrzennych - układ współrzędnych płaskich prostokątnych PL-2000 pas 6 (EPSG:2177/ETRF2000-PL / CS2000) na podstawie Licencji nr GK-9542.16.2022.WM1\_2402\_P wydanej przez Starostę Powiatowego w Bielsku - Białej 4.04.2022 r.

0 25 50 75 100 125 m

MIEJSKOWY PLAN ZAGOSPODAROWANIA PRZESTRZENNEGO DLA CZĘŚCI GMINY PORĄBKA SOŁECTWA PORĄBKA - CZĘŚĆ 2

RYSunek Planu SKALA 1:2000