


WYRYS ZE ZMIANY STUDIUM UWARUNKOWAN I KIERUNKÓW
ZAGOSPODAROWANIA PRZESTRZENNEGO GMINY PORĄBKA
załącznik nr 3 do uchwały Nr XLV/446/2023 Rady Gminy Porąbka z
dnia 30 MARCA 2023 r.

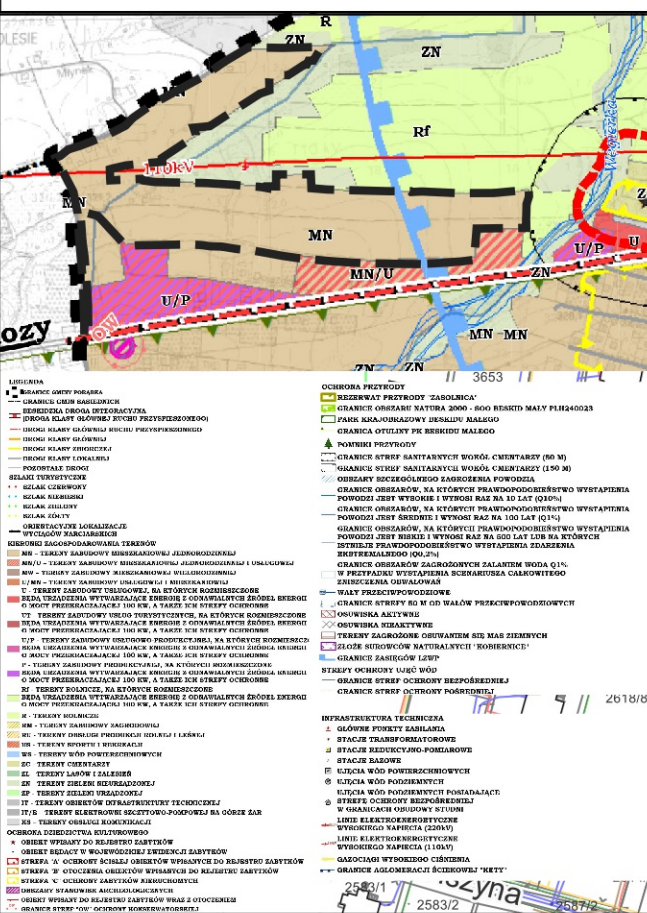

Ustalenia planu

- granica obszaru objętego planem miejscowym
- linia rozgraniczająca tereny o różnym przeznaczeniu lub różnych zasadach zagospodarowania

przeznaczenia terenów:

- MN - teren zabudowy mieszkaniowej jednorodzinnej
- KDD - teren drogi dojazdowej
- RNR - teren gruntów ornych oraz upraw

nieprzekraczalne linie zabudowy

zasięg pięciuset metrów od terenu cmentarza

Oznaczenia obowiązujące na podstawie przepisów odrębnych:

granica otuliny Parku Krajobrazowego Beskidu Małego

obszar szczególnego zagrożenia powodzią

obszary, na których prawdopodobieństwo wystąpienia powodzi jest wysokie i wynosi raz na 10 lat (Q10%)

obszary, na których prawdopodobieństwo wystąpienia powodzi jest średnie i wynosi raz na 100 lat (Q1%)

obszary, na których prawdopodobieństwo wystąpienia powodzi jest niskie i wynosi raz na 500 lat (Q0,2%)

Oznaczenia informacyjne:

linia elektroenergetyczna o napięciu 110 kV

granica sołectwa Bujaków

granica gminy Porąbka

mapa zasadnicza pozyskana w postaci wektorowej w państwowym systemie odniesień przestrzennych - układ współrzędnych płaskich prostokątnych PL-2000 pas 6 (EPSG 2177/ETRF2000-PL / CS2000/18) na podstawie Licencji nr GK.6642.16.2022.WM1_2402_P wydanej przez Starostę Powiatowego w Bielsku - Białej 4.04.2022 r.

0 50 100 150 200 250 m

MIEJSCOWY PLAN ZAGOSPODAROWANIA PRZESTRZENNEGO DLA CZĘŚCI GMINY PORĄBKA - SOŁECTWA BUJAKÓW - CZĘŚĆ 2

RYSUNEK PLANU

SKALA 1:2000

Arkusz nr 3