


WYRYS ZE ZMIANY STUDIUM UWARUNKOWAN I KIERUNKÓW  
ZAGOSPODAROWANIA PRZESTRZENNEGO GMINY PORĄBKA  
załącznik nr 3 do uchwały Nr XLV/446/2023 Rady Gminy Porąbka z  
dnia 30 MARCA 2023 r.

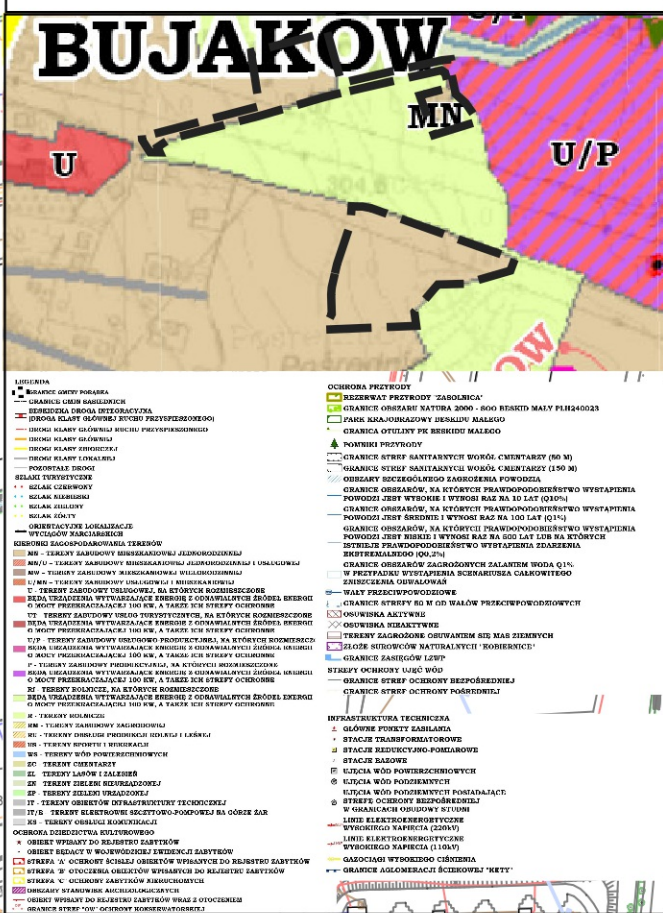

## Ustalenia planu

- granica obszaru objętego planem miejscowym
- linia rozgraniczająca tereny o różnym przeznaczeniu lub różnych zasadach zagospodarowania

## przeznaczenia terenów:

- MN - teren zabudowy mieszkaniowej jednorodzinnej
- KDD - teren drogi dojazdowej
- KR - teren komunikacji drogowej wewnętrznej
- RZM - teren zabudowy zagrodowej
- nieprzekraczalne linie zabudowy
- zasięg pięćset metrów od terenu cmentarza

## Oznaczenia obowiązujące na podstawie przepisów odrębnych:

- granica otuliny Parku Krajobrazowego Beskidu Małego
- Lokalny Zbiornik Wód Podziemnych
- Dolina rzeki Soła - dawny GZWP nr 446 Dolina rzeki Soła
- Obszar ochronny Lokalnego Zbiornika Wód Podziemnych
- Dolina rzeki Soła - dawny GZWP nr 446 Dolina rzeki Soła

## Oznaczenia informacyjne:

- linia elektroenergetyczna o napięciu 110 kV
- granica sołectwa Bujaków

mapa zasadnicza pozyskana w postaci wektorowej w państwowym systemie odniesień przestrzennych - układ współrzędnych płaskich prostokątnych PL-2000 pas 6 (EPSG 2177/ETRF2000-PL / CS2000/18) na podstawie Licencji nr GK.6642.16.2022.WM1\_2402\_P wydanej przez Starostę Powiatowego w Bielsku - Białej 4.04.2022 r.



MIEJSCOWY PLAN ZAGOSPODAROWANIA PRZESTRZENNEGO DLA CZĘŚCI GMINY PORĄBKA - SOŁECTWA BUJAKÓW - CZĘŚĆ 2

RYSUNEK PLANU

SKALA 1:2000

Arkusz nr 5