

Wydruk z systemu IntraEWID

< Podtytuł >

skala 1: 2 000

układ współrzędnych 2000 strefa 6 (18°)

ZADANIE NR 1

x = 5525098.86, y = 6586612.61



x = 5524429.99, y = 6586081.33
Bujaków, Porąbka | Kobiernice, Porąbka

Bujaków/Kobiernice

ul. KAMIEŃNIEC

- ZAKRES DO PROJEKTU
OŚWIECZENIA

Wydruk z systemu IntraEWID


< Podtytuł >

skala 1: 500

układ współrzędnych 2000 strefa 6 (18°)

ZADANIE NR 3

x = 5526310.82, y = 6586130.47

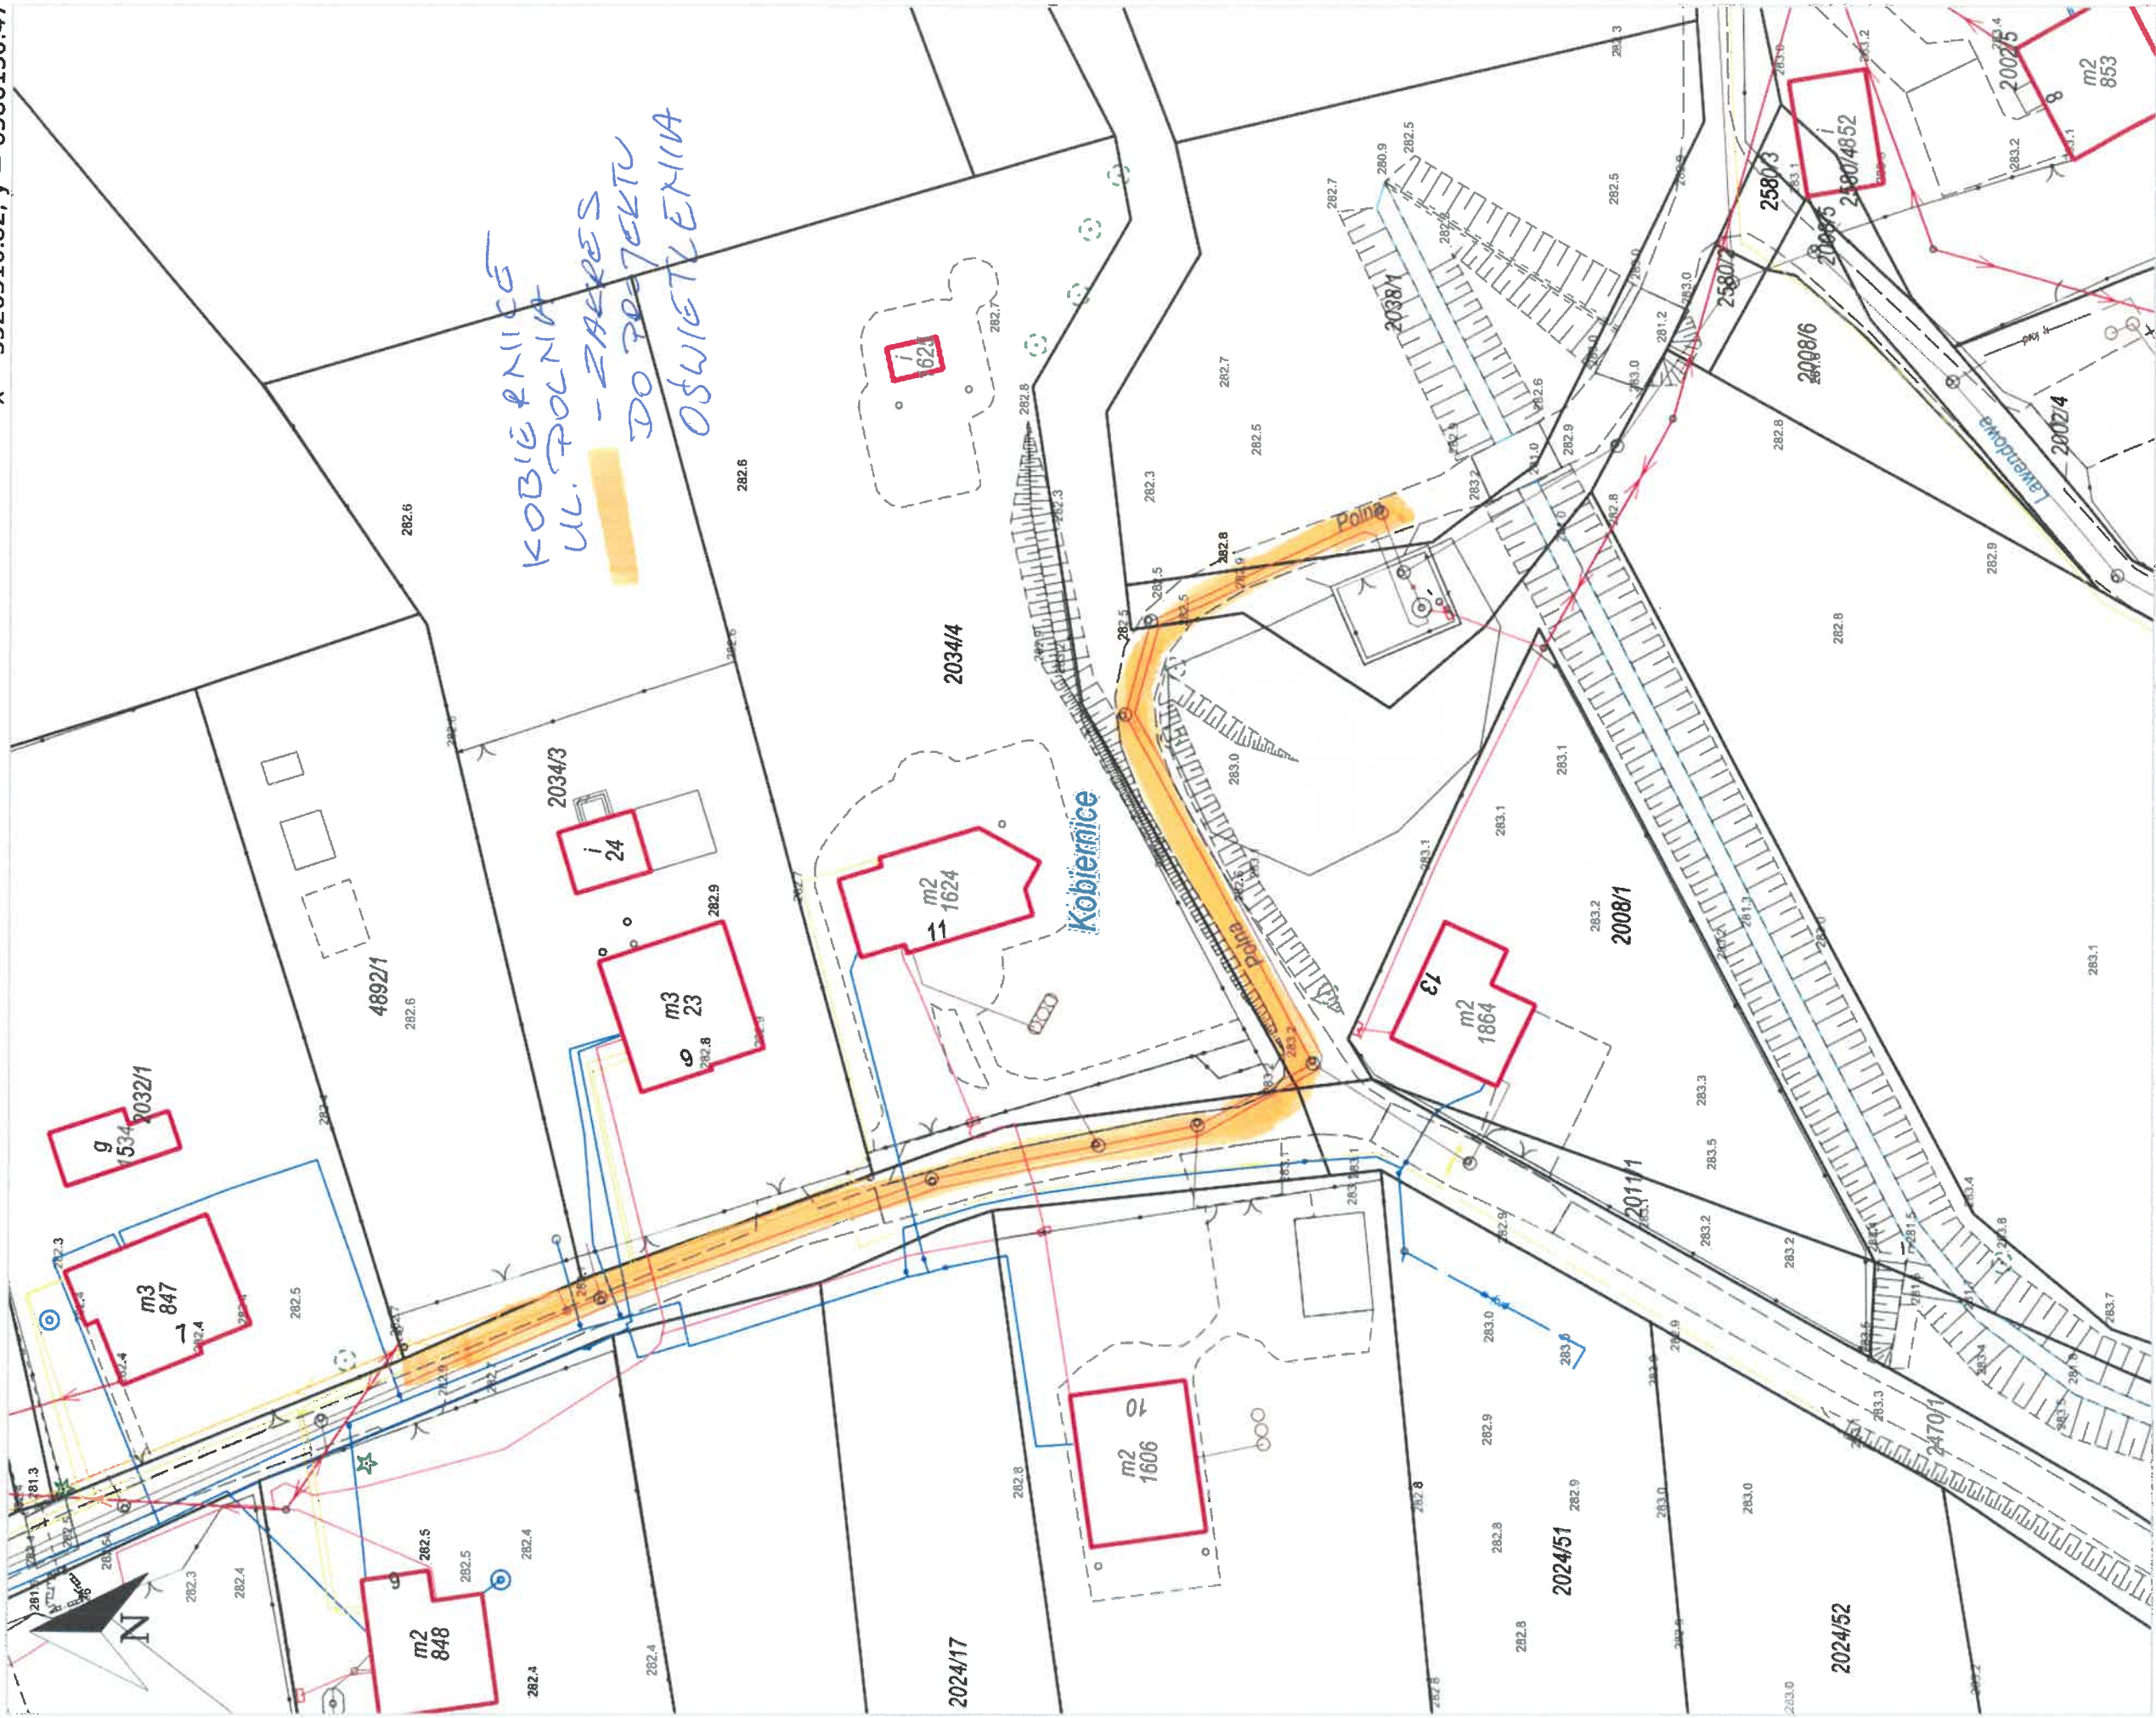

x = 5526143.58, y = 6585997.62

Kobiernice, Porąbka

Wydruk z systemu IntraEWID


< Podtytuł >

skala 1: 2 000

układ współrzędnych 2000 strefa 6 (18°)

ZADANIE NR 4

x = 5524167.58, y = 6587785.25

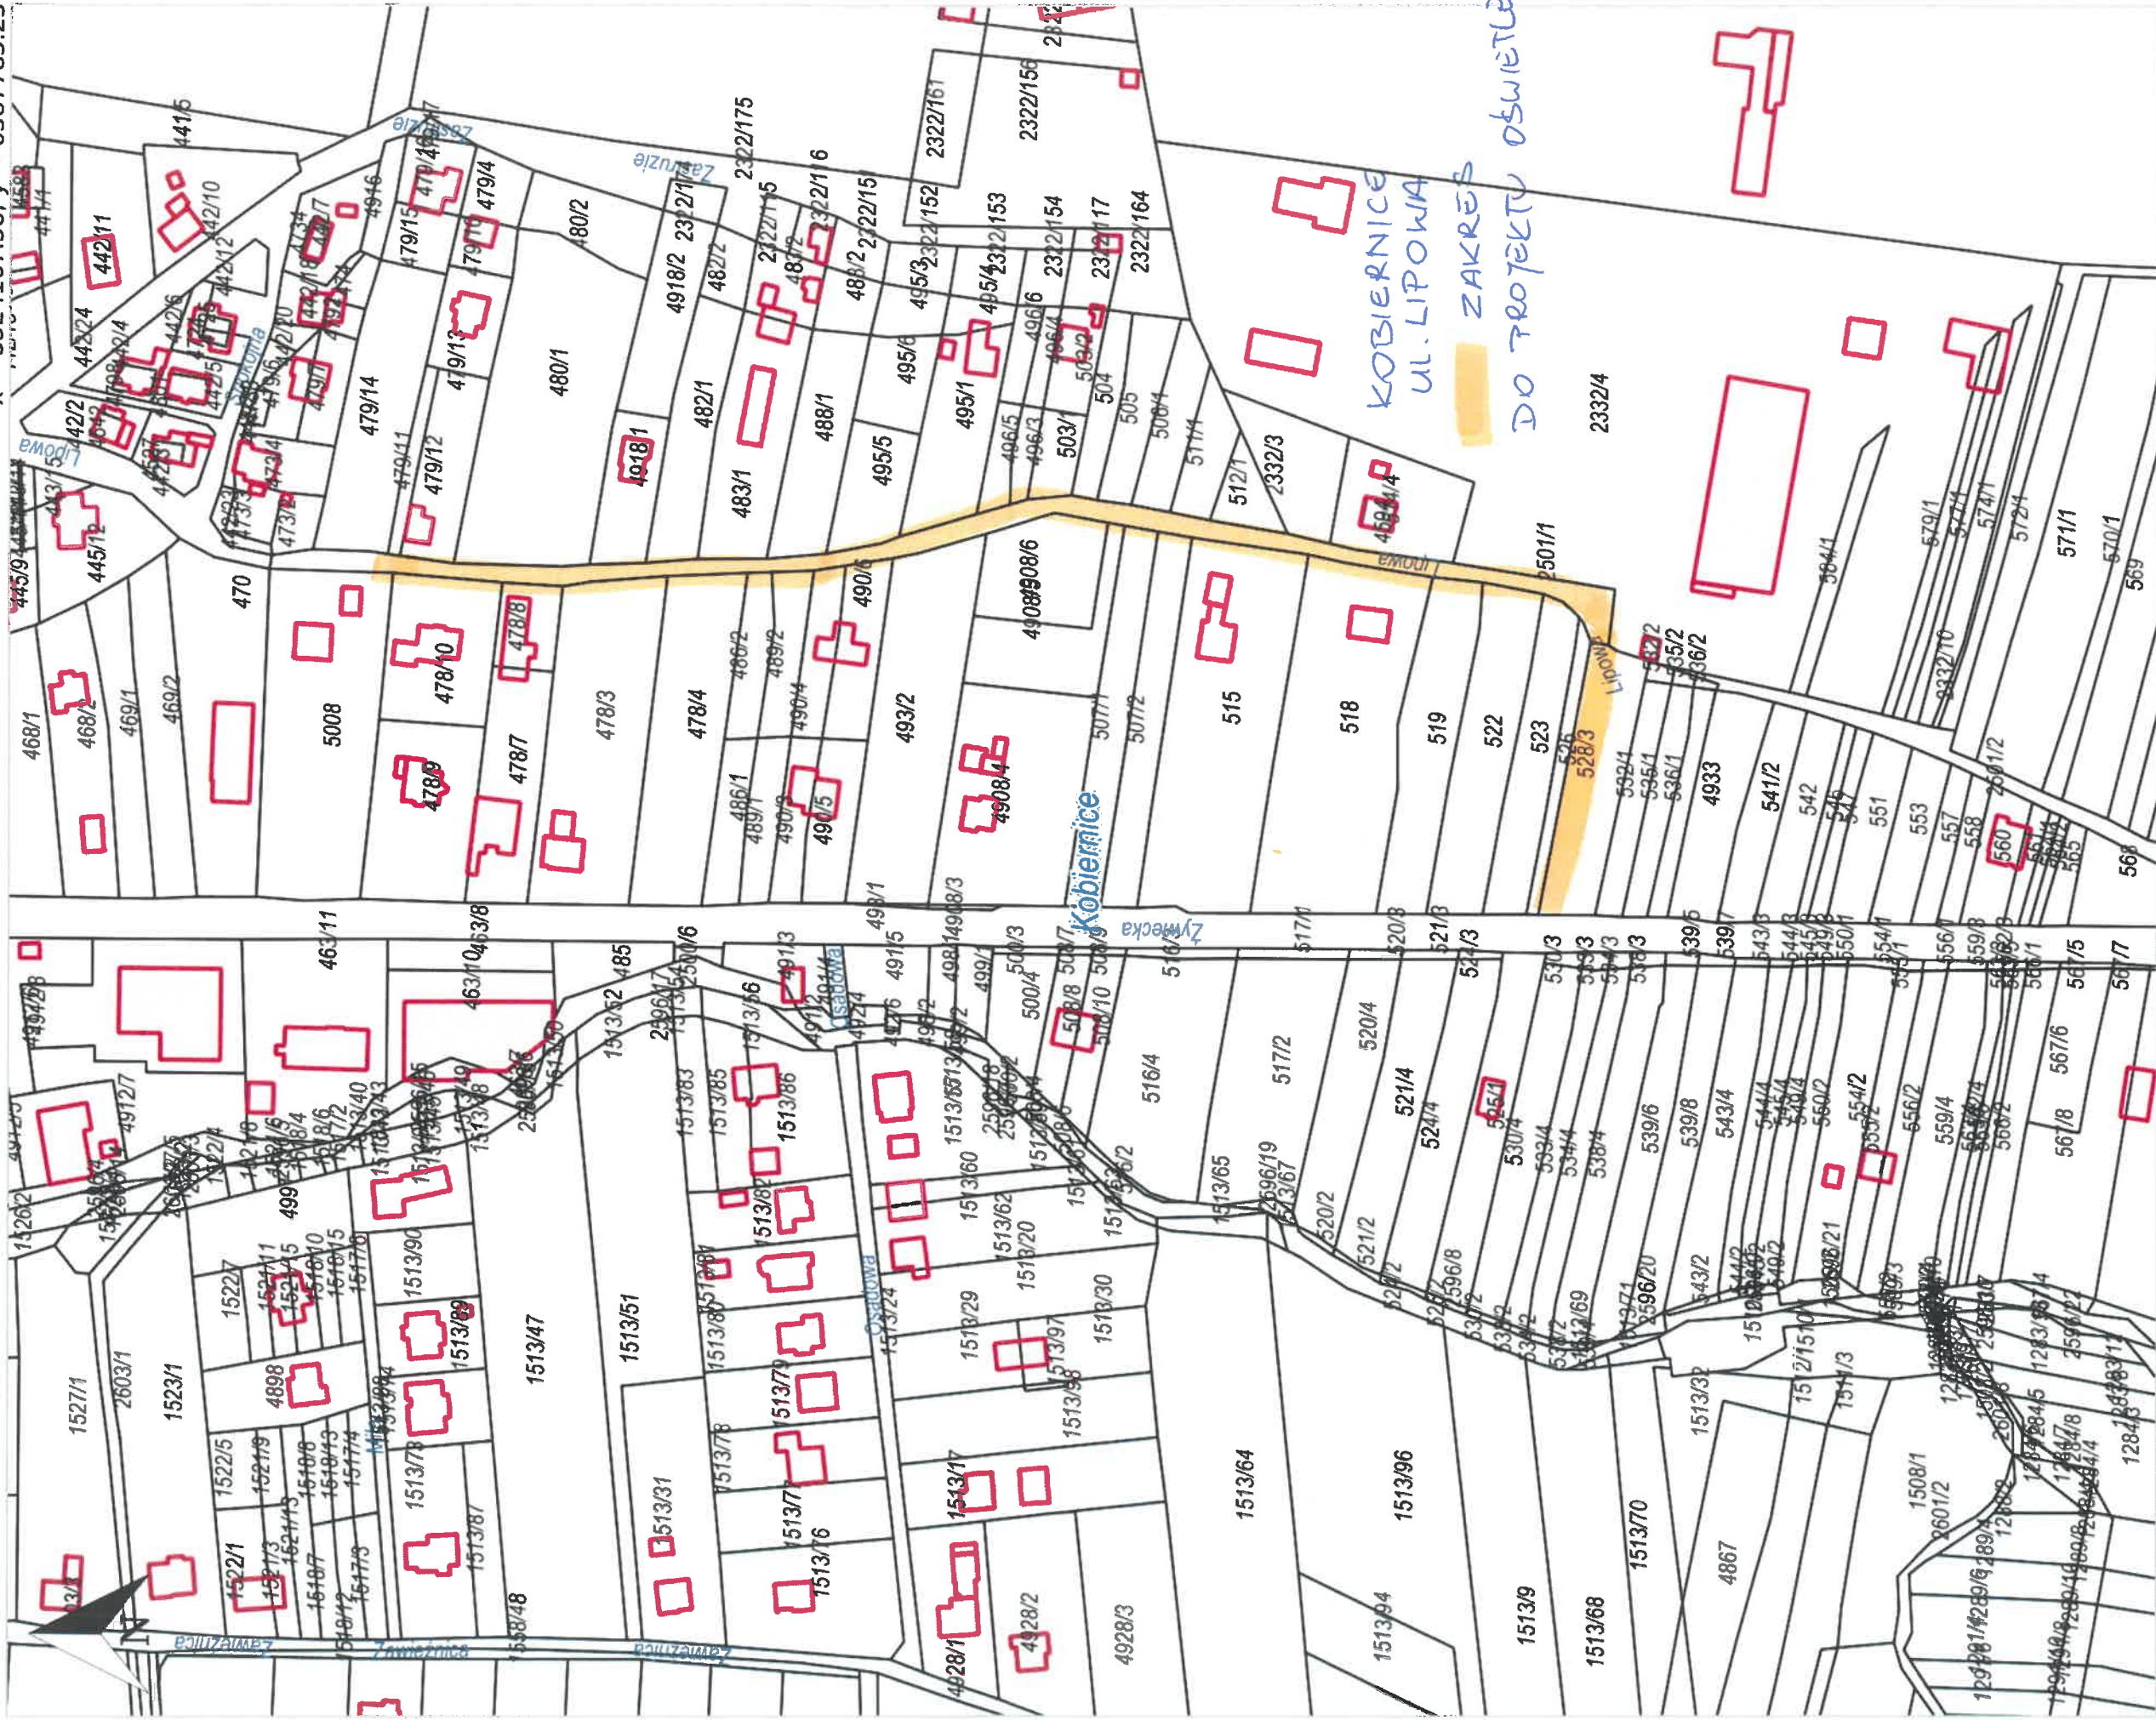

x = 5523498.60, y = 6587253.84

Kobiernice, Porąbka

Wydruk z systemu IntraEWID

< Podtytuł >


skala 1: 1 000

układ współrzędnych 2000 strefa 6 (18°)

ZADANIE NK 5

MADA NR 1

x = 5523572.74, y = 6587245.70

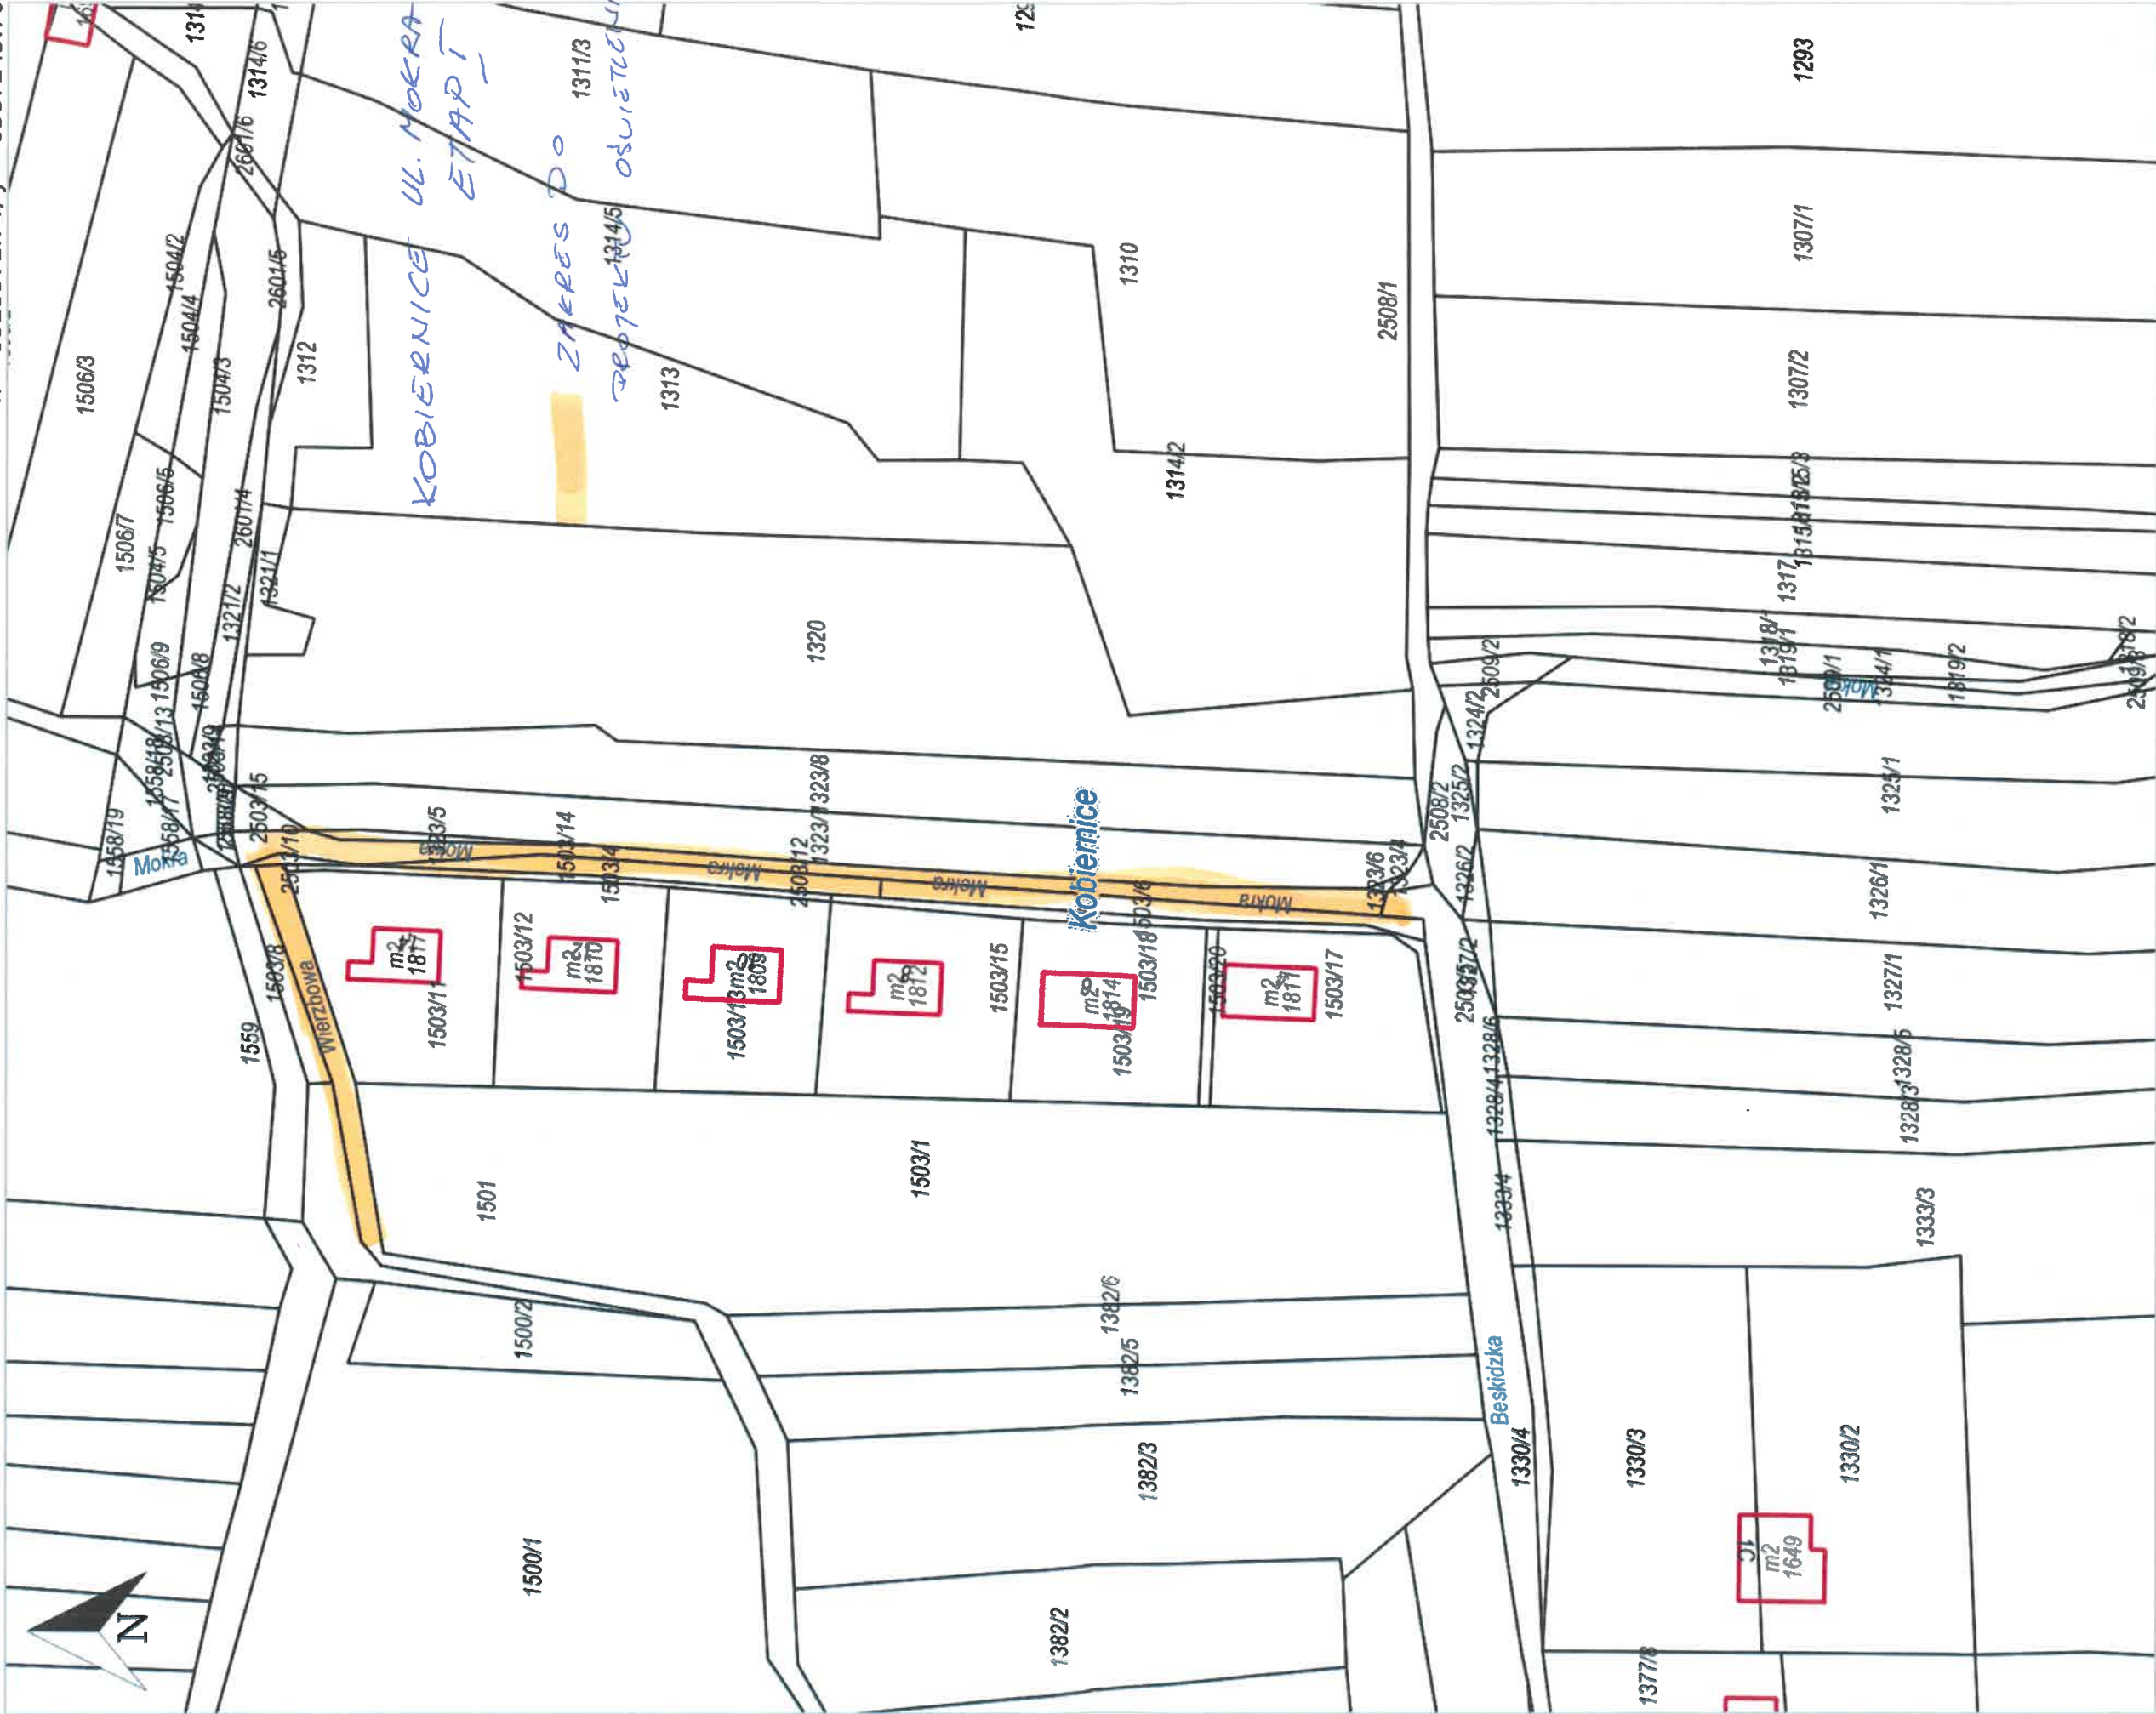

x = 5523238.25, y = 6586980.00

Kobiernice, Porąbka


Wydruk z systemu IntraEWID

< Podtytuł >

skala 1: 1 000

układ współrzędnych 2000 strefa 6 (18°)

ZADANIE NR 5
MAPA NR 2

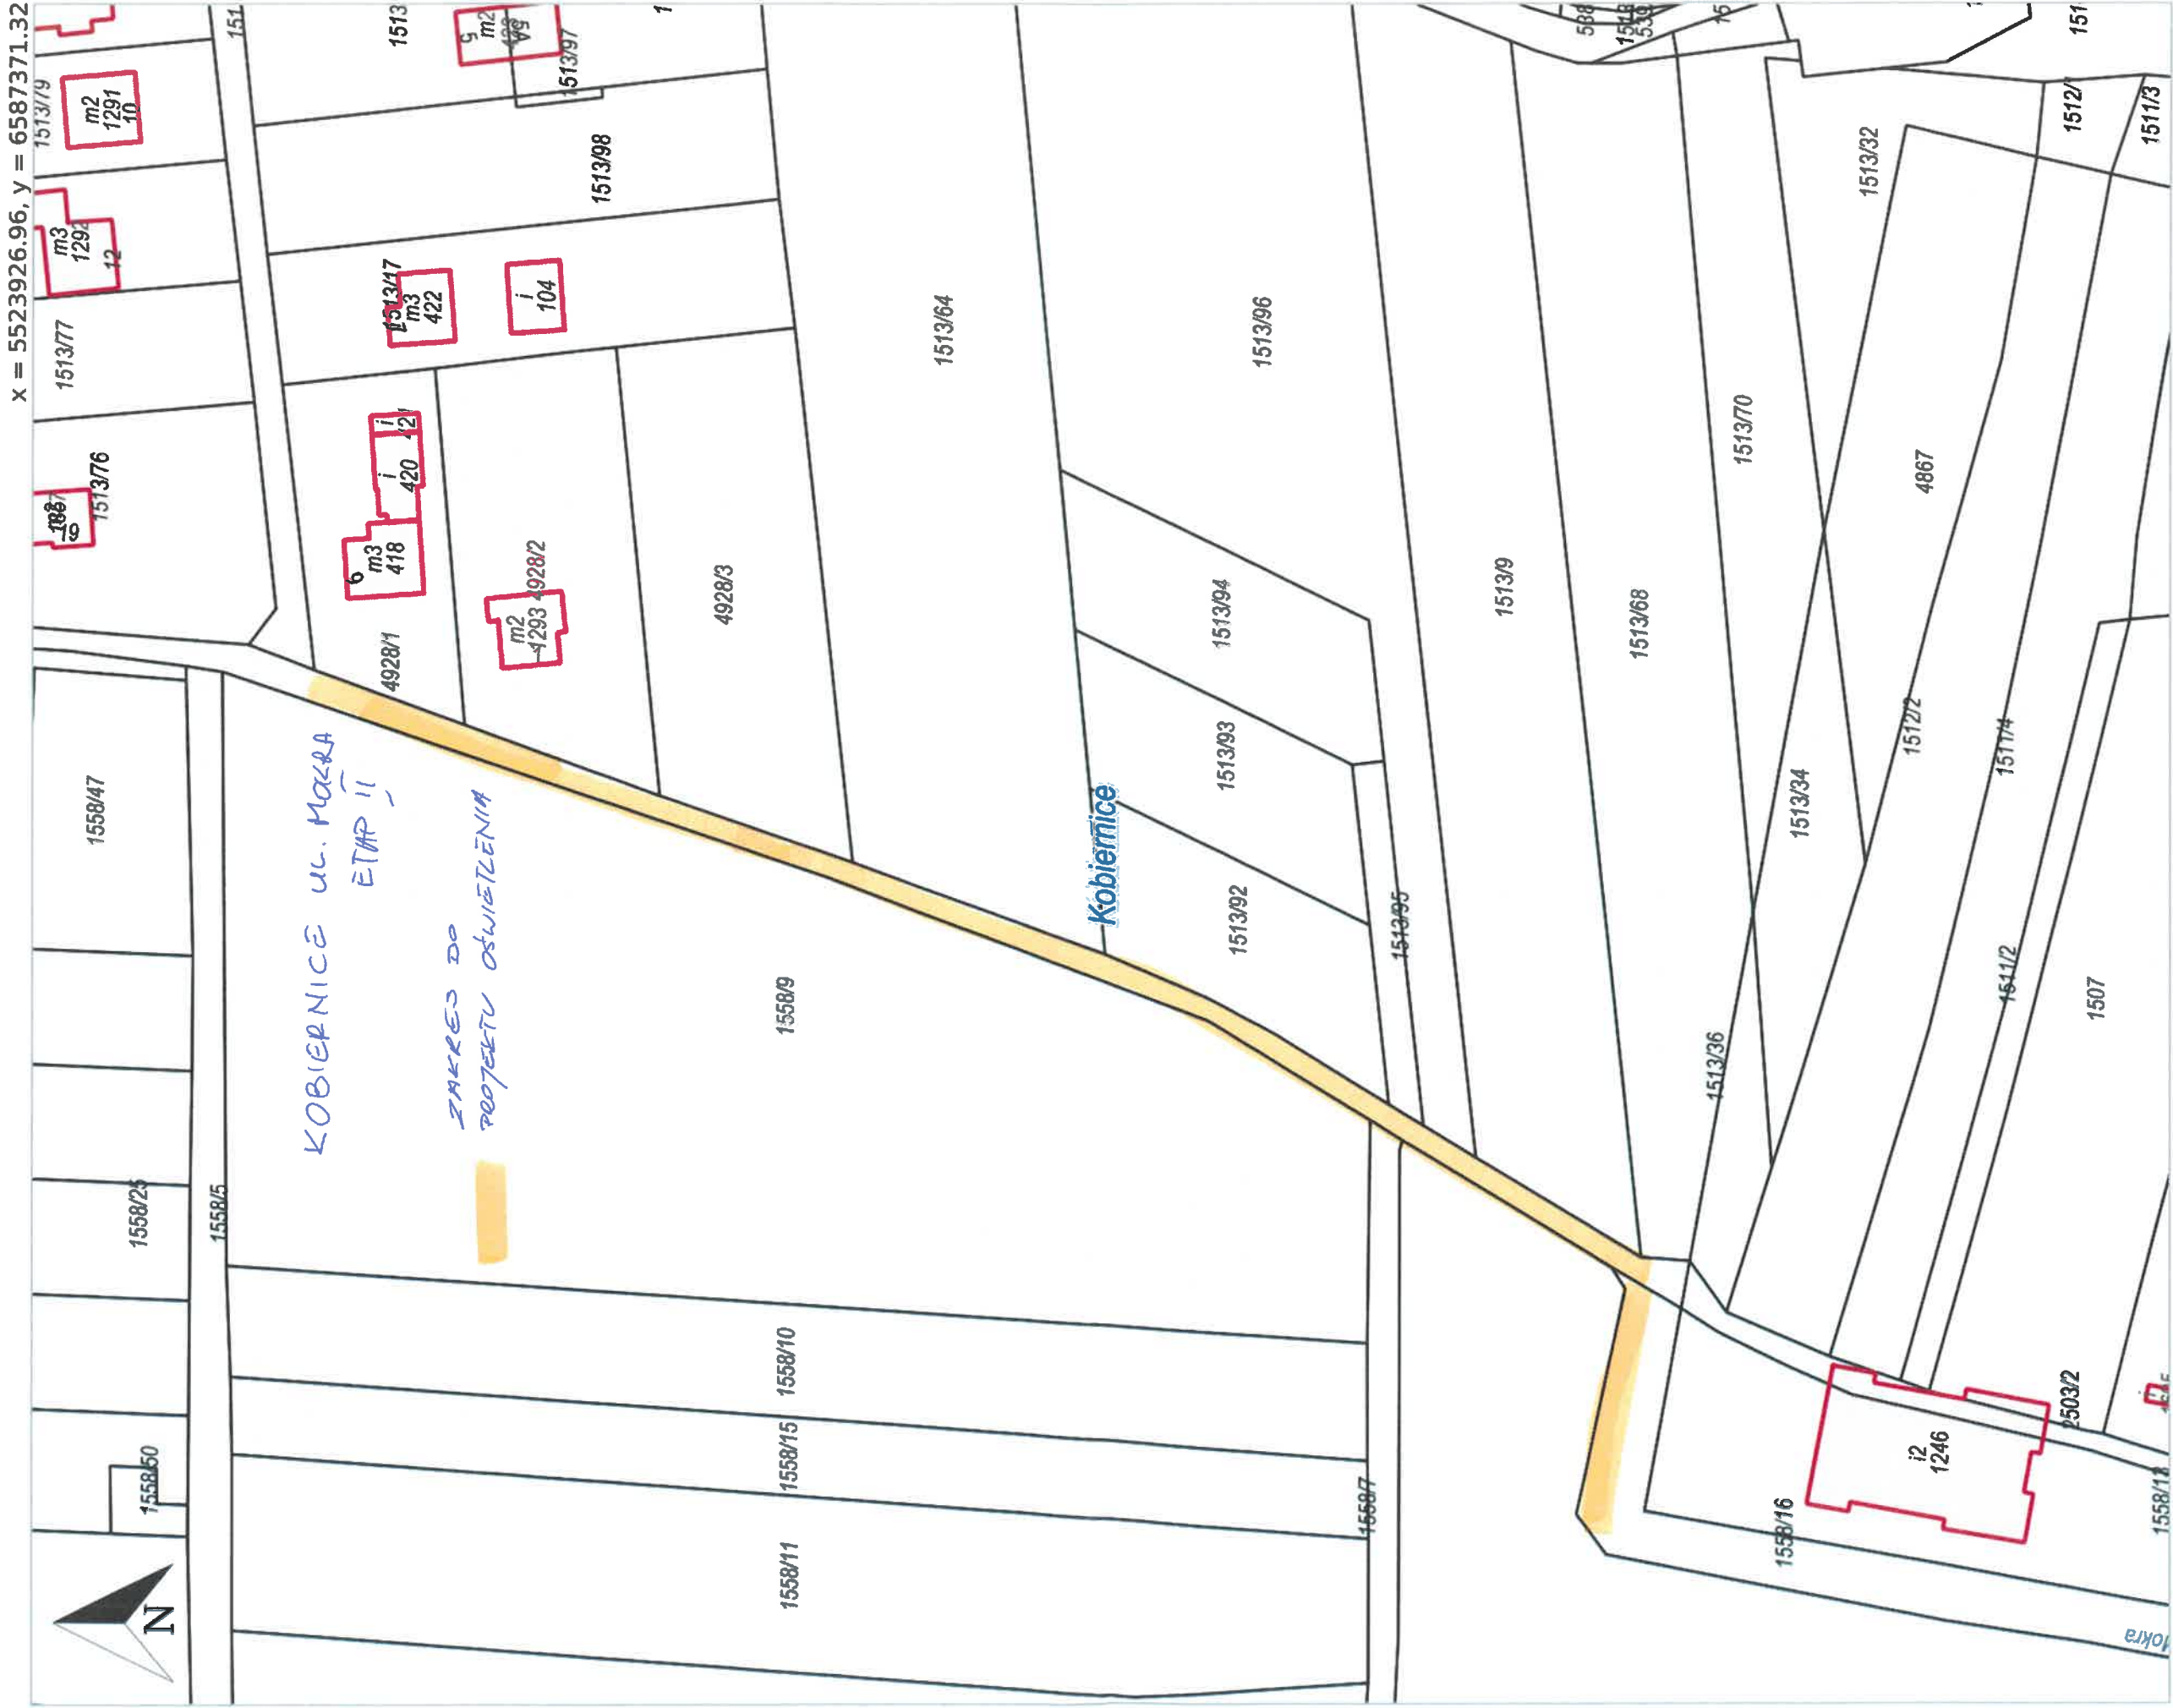

x = 5523592.47, y = 6587105.62
Kobiernice, Porąbka