


# Wydruk z systemu IntraEWID

< Podtytuł >

skala 1: 2 000

układ współrzędnych 2000 strefa 6 (18°)

ZADANIE NR 2  
MAPKA NR 1

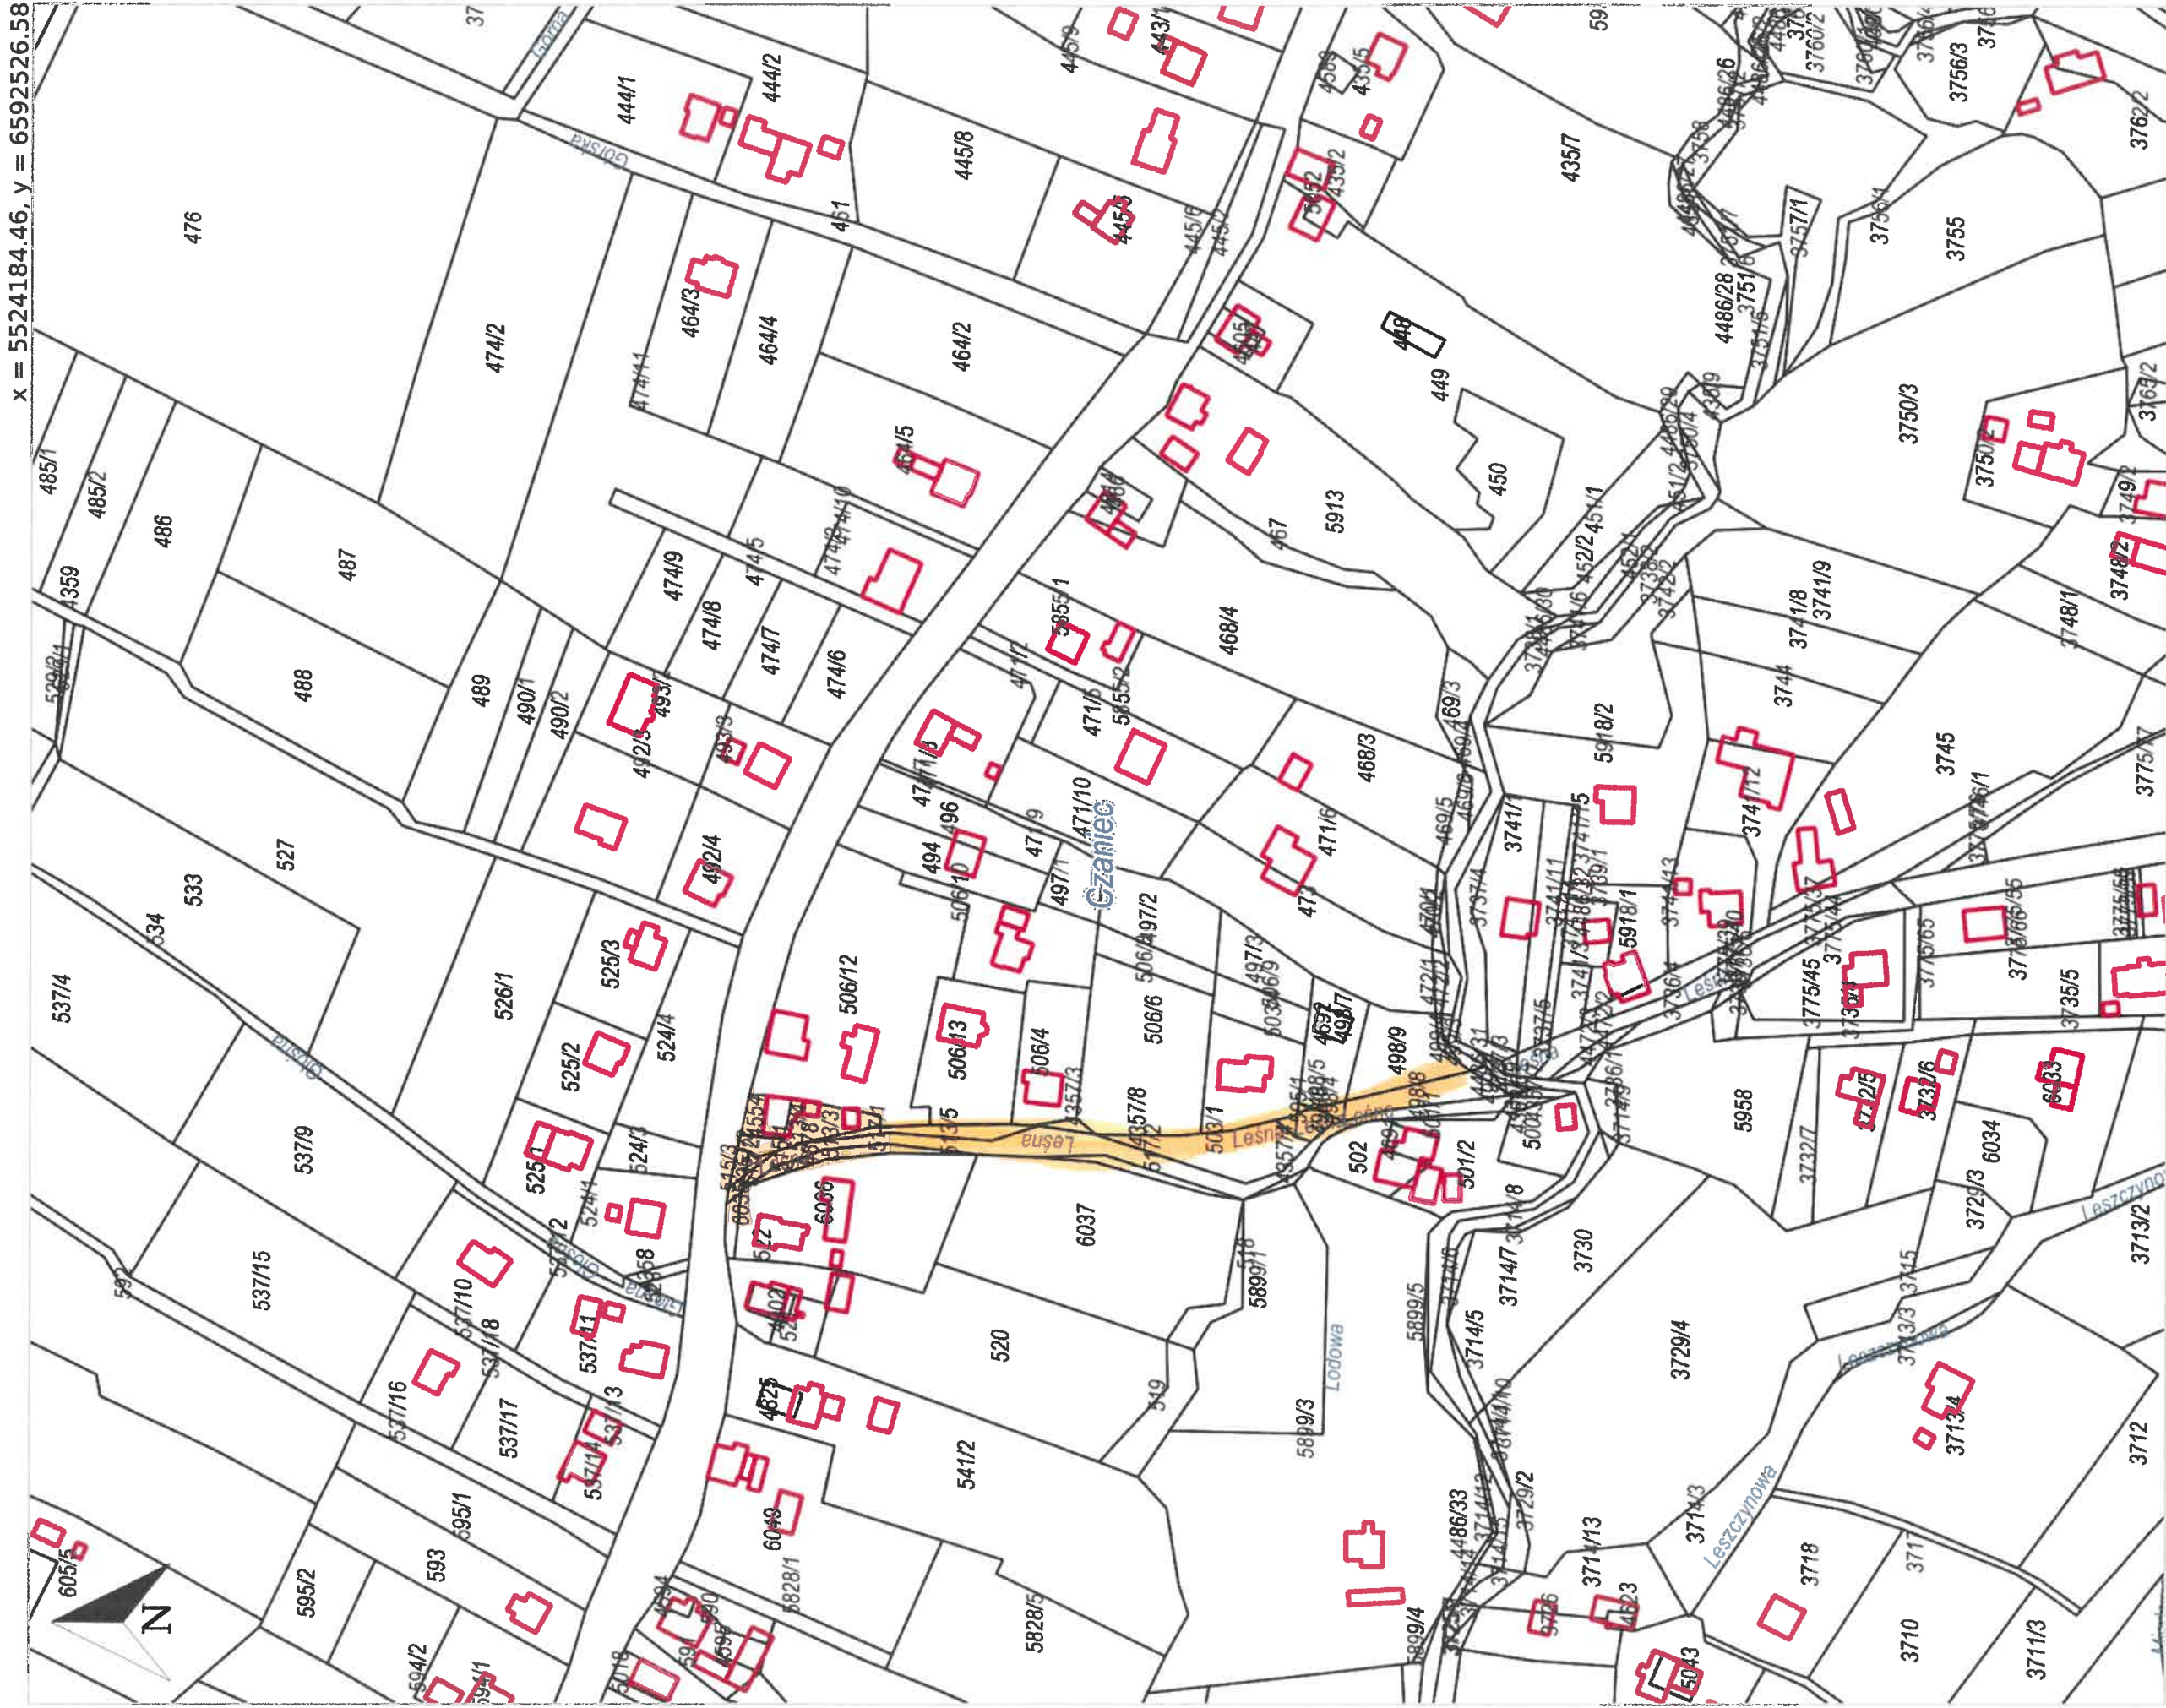

x = 5523515.59, y = 6591995.29  
Czaniec, Porąbka

CZANIEC , III. LEŚNA - ETAP I

ZAKRES DO PROJEKTU  
OŚWIETLENIA



# Wydruk z systemu IntraEWID

< Podtytuł >


skala 1: 2 000

układ współrzędnych 2000 strefa 6 (18°)

ZADANIE NR 2

MAPA NR 2

x = 5523763.94, y = 6592499.06

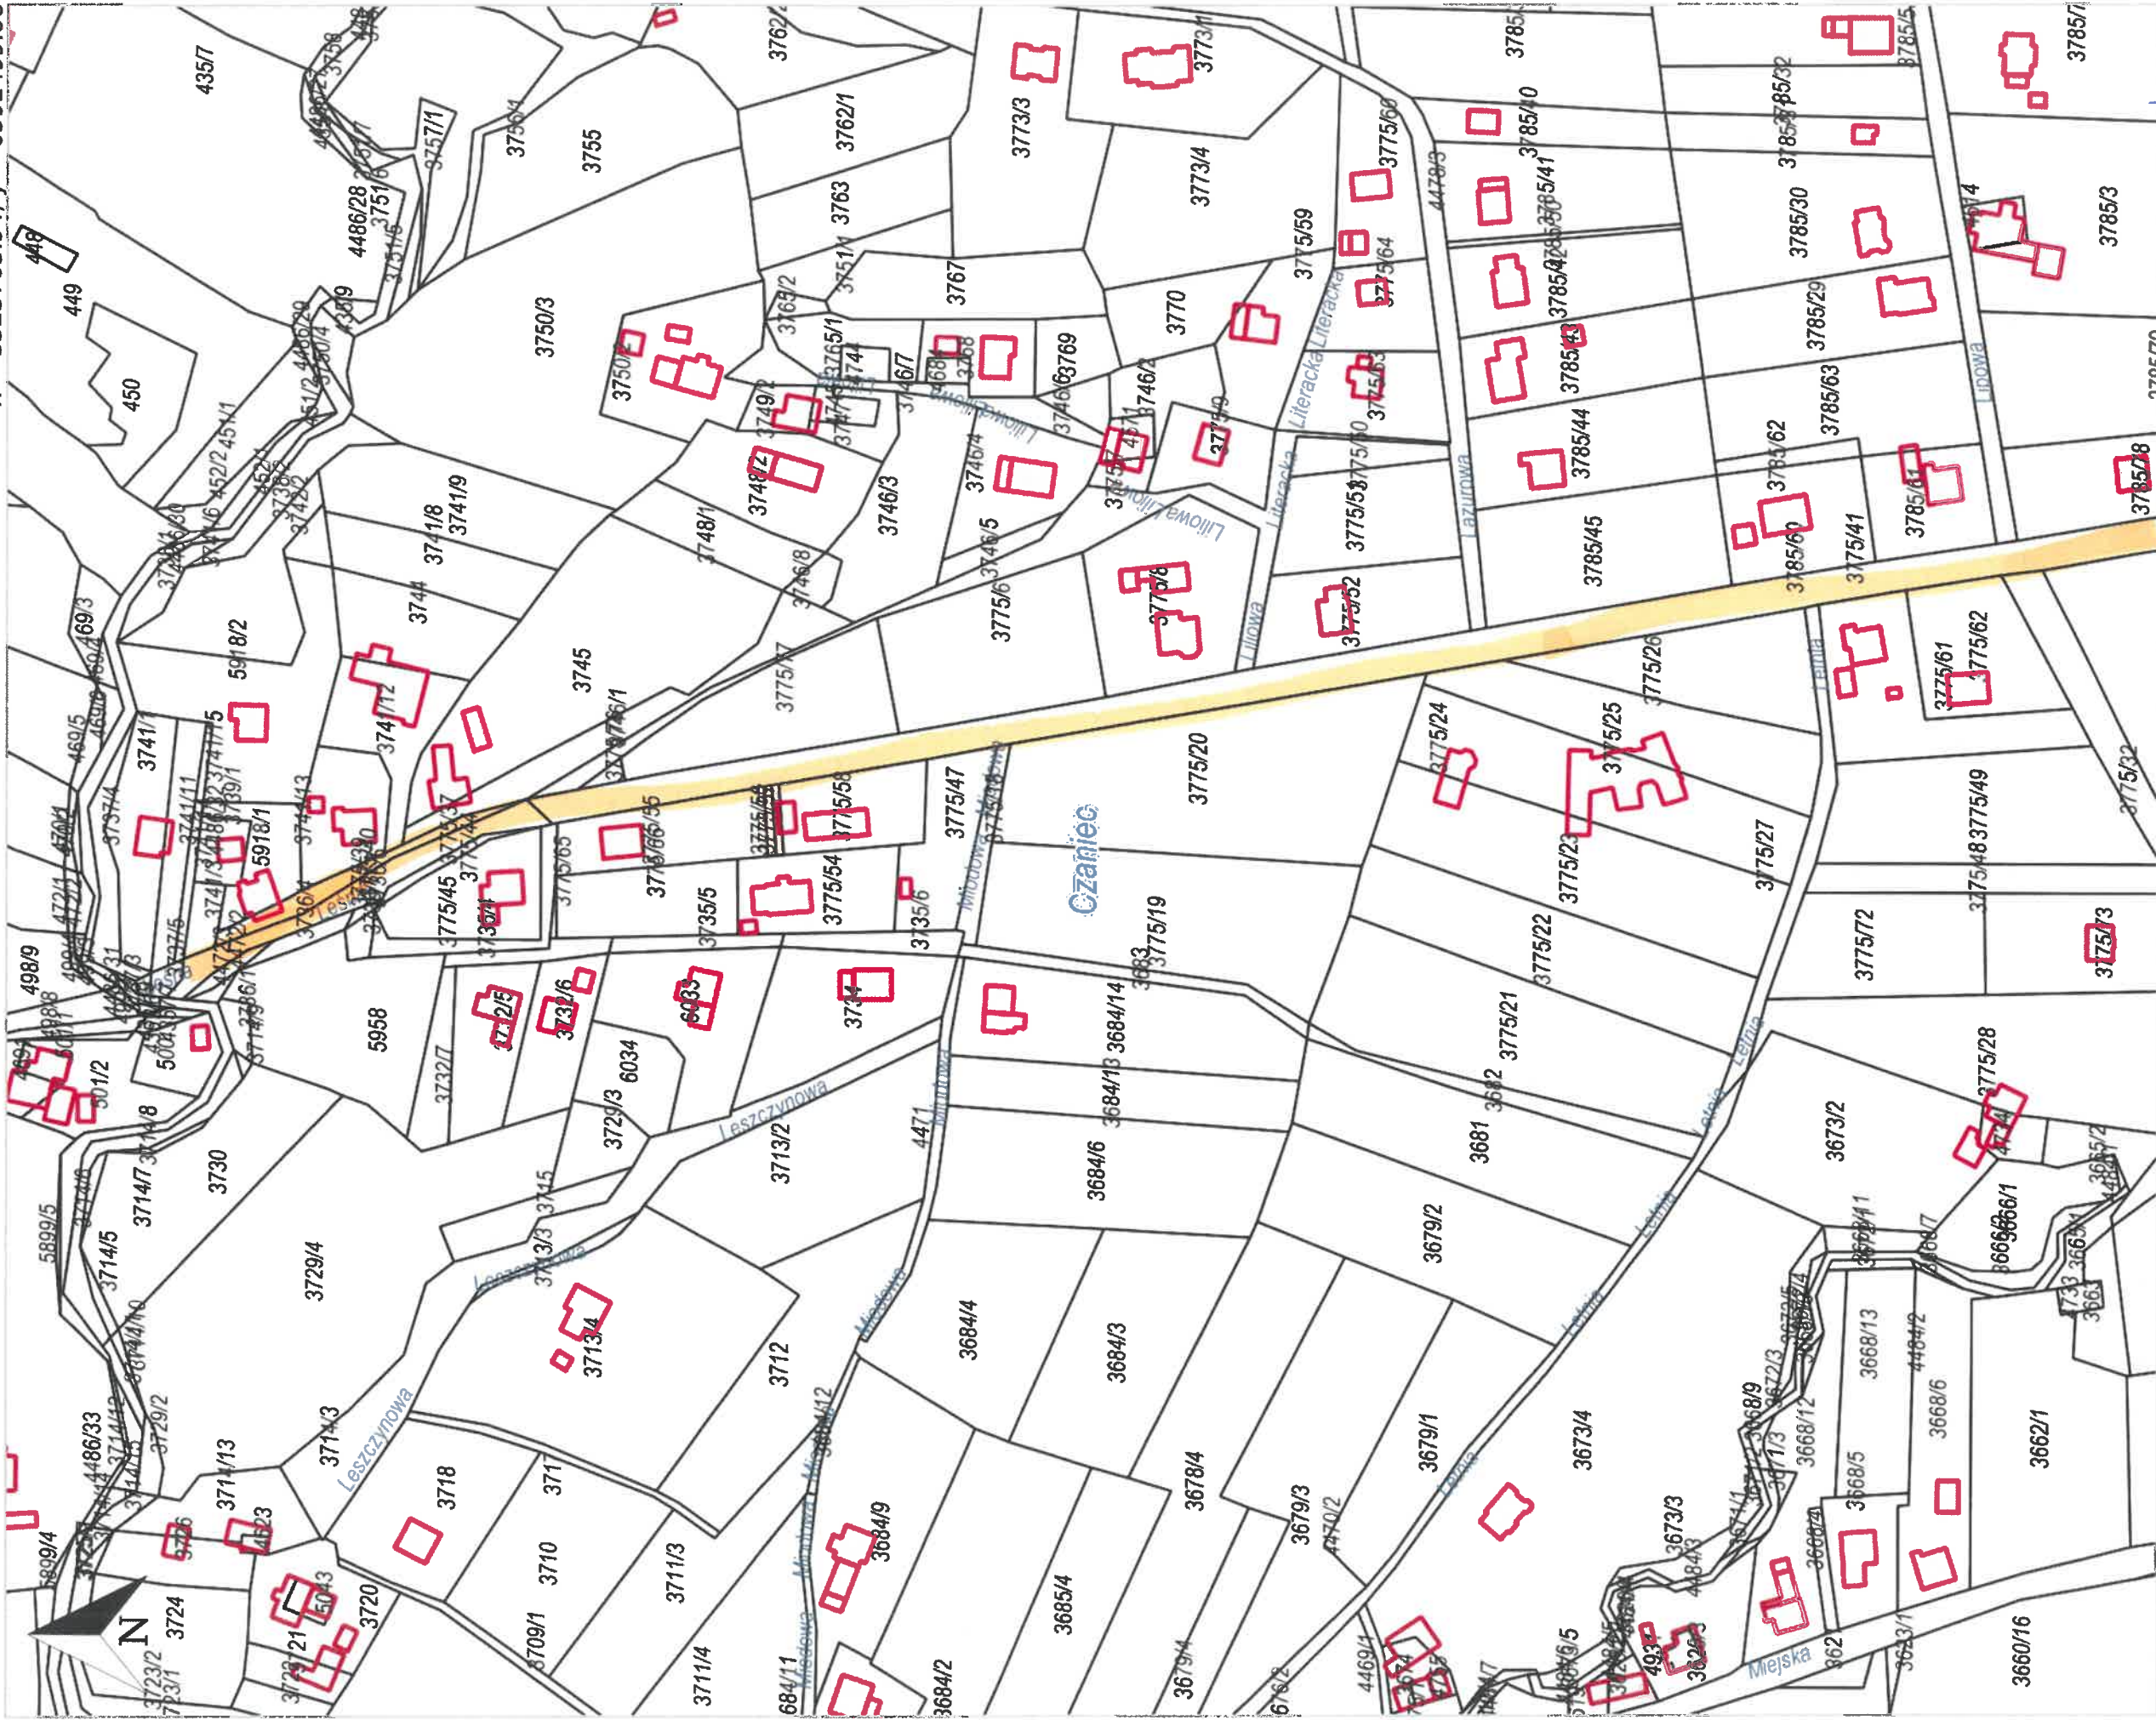



Wydruk z systemu IntraEWID

**< Podtytuł >**

skala 1: 2 000

układ współrzędnych 2000 strefa 6 (18°)

concrete NR 2

MA 2A NR 3,



$x = 5522823.44, y = 6592092.66$

Czaniec, Porąbka

CZARNIEC, UL. LEŚNA

-ZAKRÖS