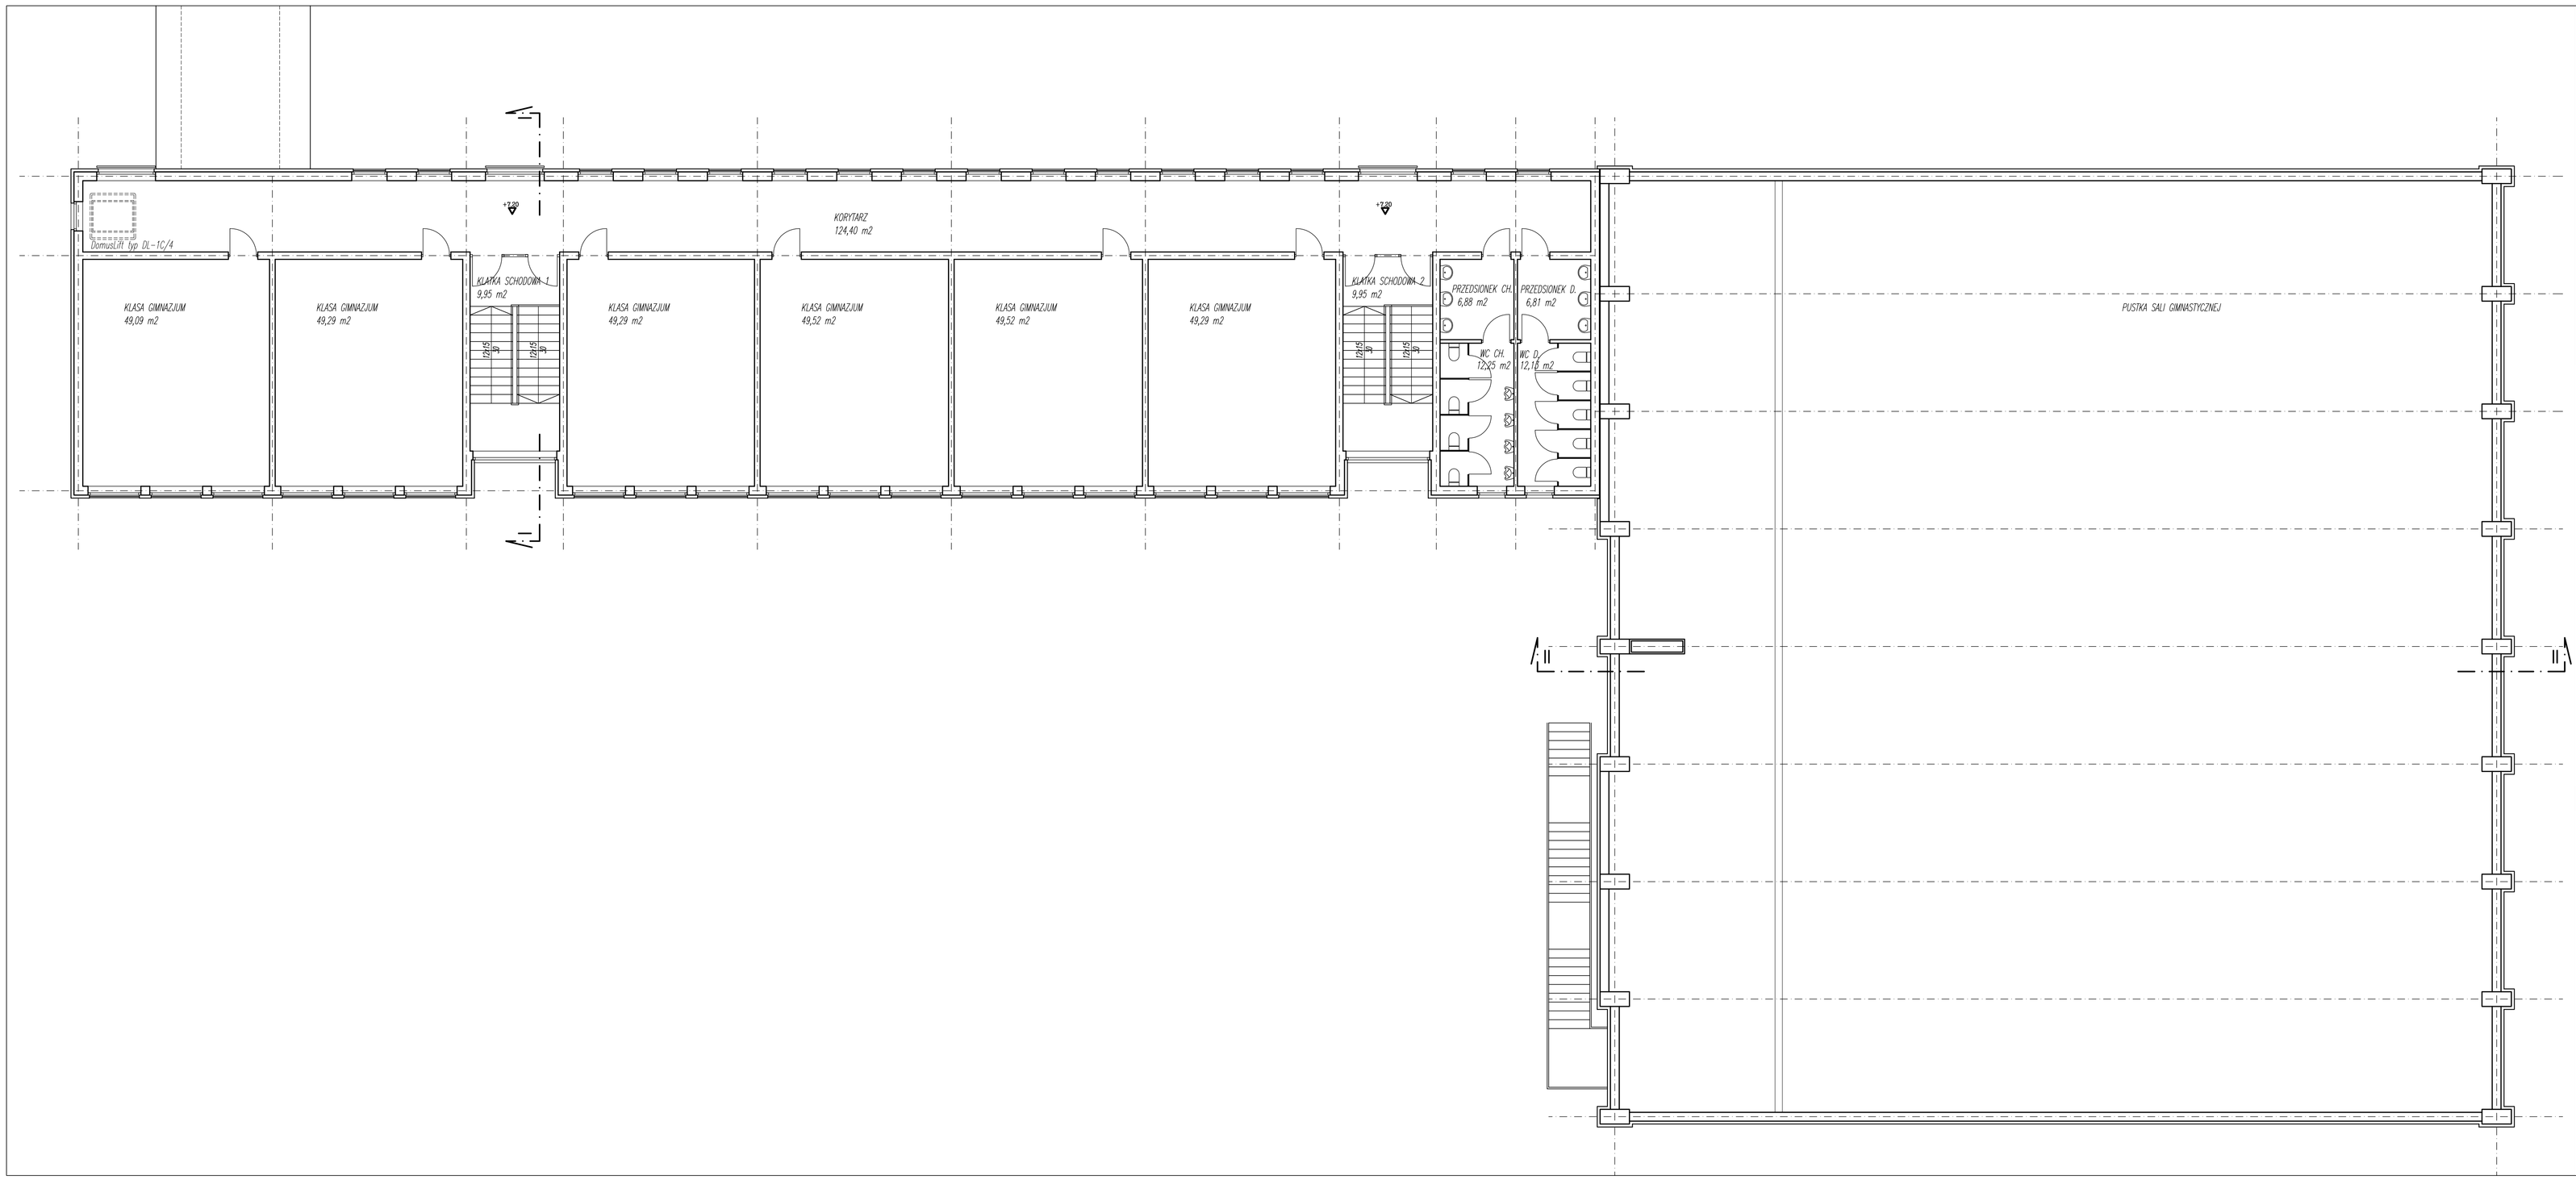

II PIĘTRO

pom.	nazwa pom.	[m2]
1	KLASA GIMNAZJUM	49,09
2	KLASA GIMNAZJUM	49,29
3	KLASA GIMNAZJUM	49,29
4	KLASA GIMNAZJUM	49,52
5	KLASA GIMNAZJUM	49,52
6	KLASA GIMNAZJUM	49,29
7	KORYTARZ	124,40
8	KLATKA SCHODOWA 1	9,95
9	KLATKA SCHODOWA 2	9,95
10	PRZEDSIONEK CH.	6,88
11	WC CH.	12,25
12	PRZEDSIONEK D.	6,81
13	WC D.	12,13
	RAZEM:	478.37

PRACOWNIA M.A.T
MATEUSZ TARANCZEWSKI
30-081 Kraków, ul. Królewska 57
12 293 43 48 501 46 99 88
pracownia@taranczewski.pl www.taranczewski.pl

obiekt	SZKOŁA PODSTAWOWA I GIMNAZJUM W PORĄBCE	
adres	ul. Krakowska	
inwestor	Urząd Gminy Porąbka ul. Krakowska 3 43-353 Porąbka	
faza	KONCEPCJA	
branża	ARCHITEKTURA	tom
autorzy	arch. Mateusz Taranczewski arch. Dorota Oramus	
główny projektant	arch. Joanna Dobrowolska MPOIA/012/2003	
data	GRUDZIEŃ 2007 skala 1:100	rys. nr
treść	RZUT II PIĘTRA nowa szkoła	7