


ELEWACJA ZACHODNIA – INWENTARYZACJA

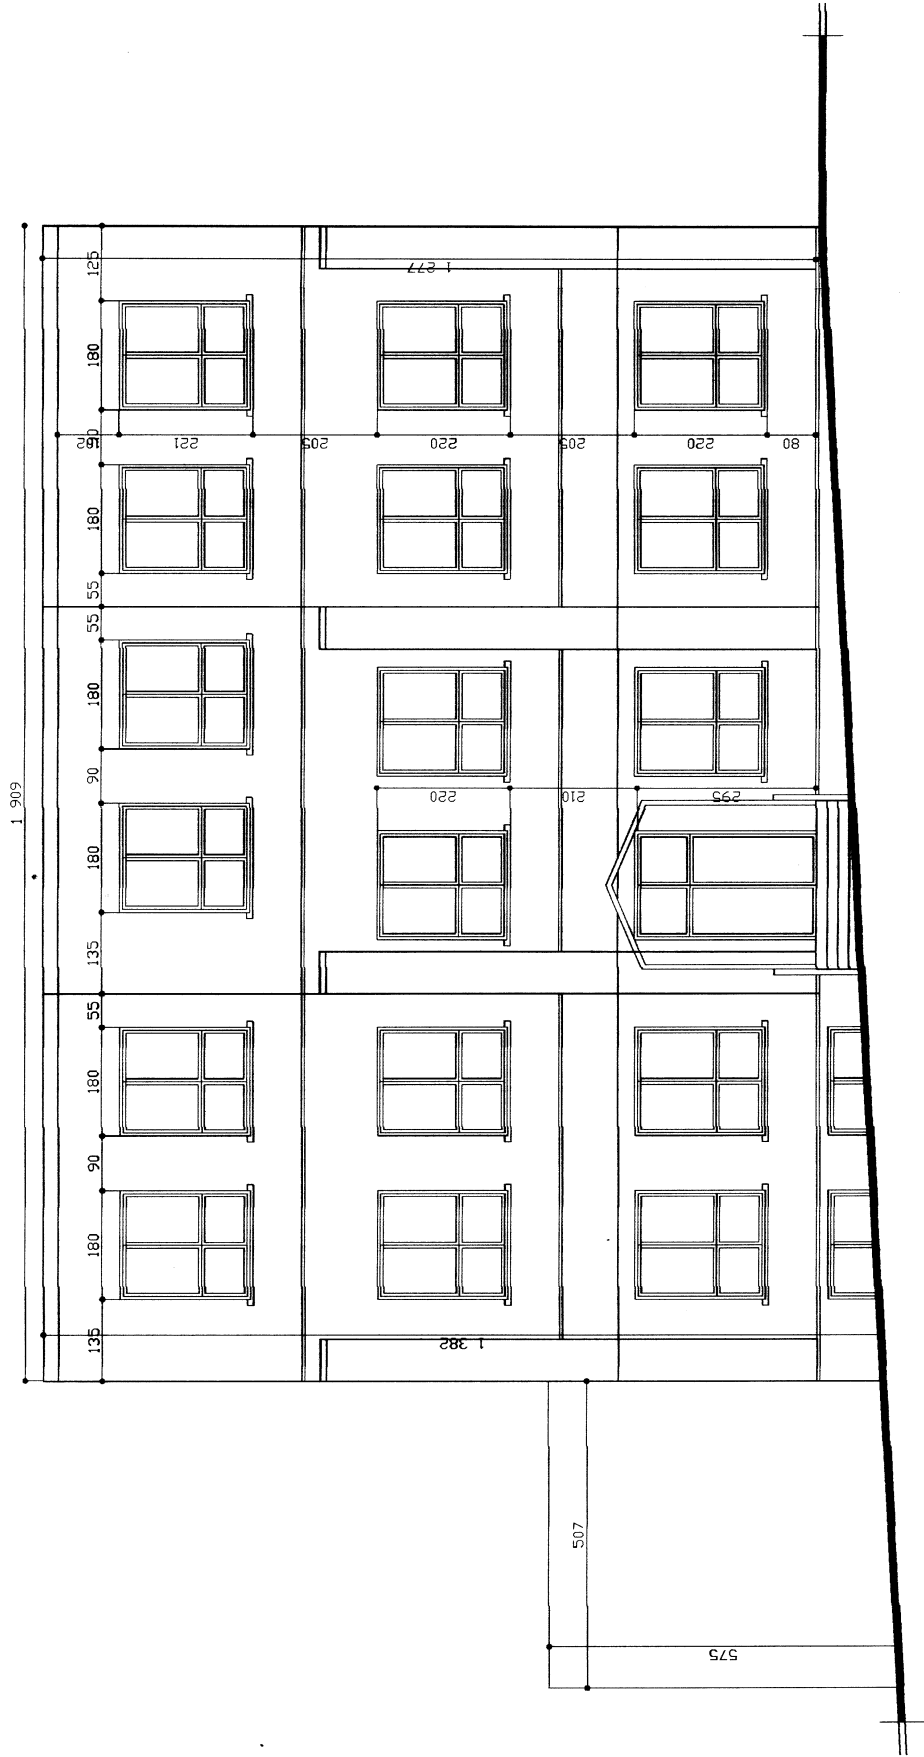

USŁUGI PROJEKTOWE
WZAKRESIE BUDOWNICTWA
mgr inż. Iwona Horzewska-Gac
43-512 Białka ul. Bialska 41
tel. 033 216 00 00 fax 033 216 00 01
NIP 601 89 90 86 REGON 1401260/03

PROJEKT ARCHITEKTONICZNO – BUDOWLANY			
DOCIEPLENIE BUDYNKU ZESPOŁU SZKÓŁ W BUJAKOWIE			
INWESTOR: URZĄD GMINY PORĄBKA Porąbka ul. Krakowska 3			
TEMAT: ELEWACJA ZACHODNIA – INWENTARYZACJA			
PROJEKTOVAŁ GON	SKALA: 1 : 100	DATA: 11.2005	RYSUJEK NR. 2