

ELEWACJA POŁUDNIOWA – PROJEKT



USŁUGI PROJEKTOWE  
WZAKRESIE BUDOWNICTWA  
mgr inż. Jolanta Horzewska-Gac  
43-512 (poczta) ul. Krakowska 41  
tel. (032) 274 74 74 89 90 88  
SK/BO/1303/03

PROJEKT ARCHITEKTONICZNO – BUDOWLANY			
DOCIEPLENIE BUDYNKU ZESPÓŁU SZKÓŁ W BUJAKOWIE			
INWESTOR: URZĄD GMINY PORĄBKA Porąbka ul. Krakowska 3			
TEMAT: ELEWACJA POŁUDNIOWA – PROJEKT			
PROJEKTOWAŁ	SKALA: 1 : 100	DATA: 11.2005	RYSUJEK NR: 8

# ELEWACJA PÓŁNOCNA – PROJEKT



STAROSTWO POWIATOWE  
w Bielsku-Białej  
ul. Piastowska 40  
43-300 Bielsko-Biała


Nr 22-B 73571/E/56/05  
Zatwierdzam

Bielsko-Biała, dn. 24.01.2009

Z up. STAROSTY  
**Barbara Korał**  
Naczelnik  
Wydział Gospodarczego Przestrzennego,  
Ochrony Środowiska, Rolnictwa i Leśnictwa

PROJEKT ARCHITEKTONICZNO - BUDOWLANY			
DOCIEPLENIE BUDYNKU ZESPOŁU SZKÓŁ W BUJAKOWIE			
INWESTOR: URZĄD GMINY PORĄBKA Porąbsko ul. Krakowska 3			
TEMAT: ELEWACJA PÓŁNOCNA - PROJEKT			
PROJEKTOWAŁ	SKALA 1 : 100	DATA 11.2005	RYSUJEK NR. 5

# ELEWACJA WSCHODNIA – PROJEKT

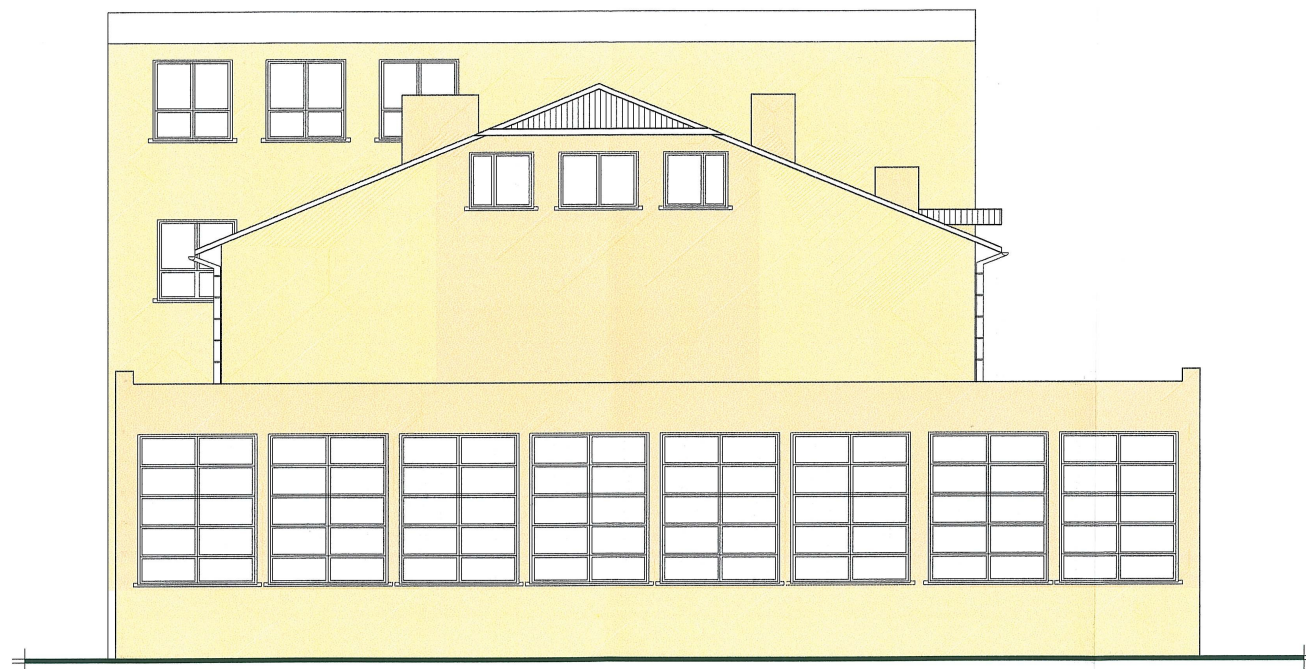

URZĄD GMINY PORĄBKA  
WZAKRĘBIE BUDOWLANIA  
mgr inż. Tworzyński, ABC  
43-512 Białystok, ul. Włocławska 41  
tel. 0222 34 19 29, 0601 99 90 88  
e-mail: 606 22 76 00/03

PROJEKT ARCHITEKTONICZNO – BUDOWLANY			
DOCIEPLENIE BUDYNKU ZESPOŁU SZKÓŁ W BUJAKOWIE			
INWESTOR: URZĄD GMINY PORĄBKA Porąbka ul. Krakowska 3			
TEMAT: ELEWACJA WSCHODNIA – PROJEKT			
PROJEKTOWAŁ	SKALA : 1 : 100	DATA : 11.2005	RYSUJEK NR. 9



# ELEWACJA ZACHODNIA – PROJEKT



USŁUGI PROJEKTOWE  
W ZAKRESIE BUDOWNICTWA  
mgr inż. Iwona Horzevska-Gac  
43-512 Bestwina, ul. Białska 41  
tel. (032) 214 13 64, 060 89 90 88  
SLK/BO/1260/03

PROJEKT ARCHITEKTONICZNO - BUDOWLANY			
DOCIEPLENIE BUDYNKU ZESPOŁU SZKÓŁ W BUJAKOWIE			
INWESTOR: URZĄD GMINY PORĄBKA Porabka ul. Krakowska 3			
TEMAT: ELEWACJA ZACHODNIA - PROJEKT			
PROJEKTOWAŁ	SKALA : 1 : 100	DATA : 11.2005	RYSUJEK NR. 7