


ELEWACJA ZACHODNIA -
KOLORYSTYKA

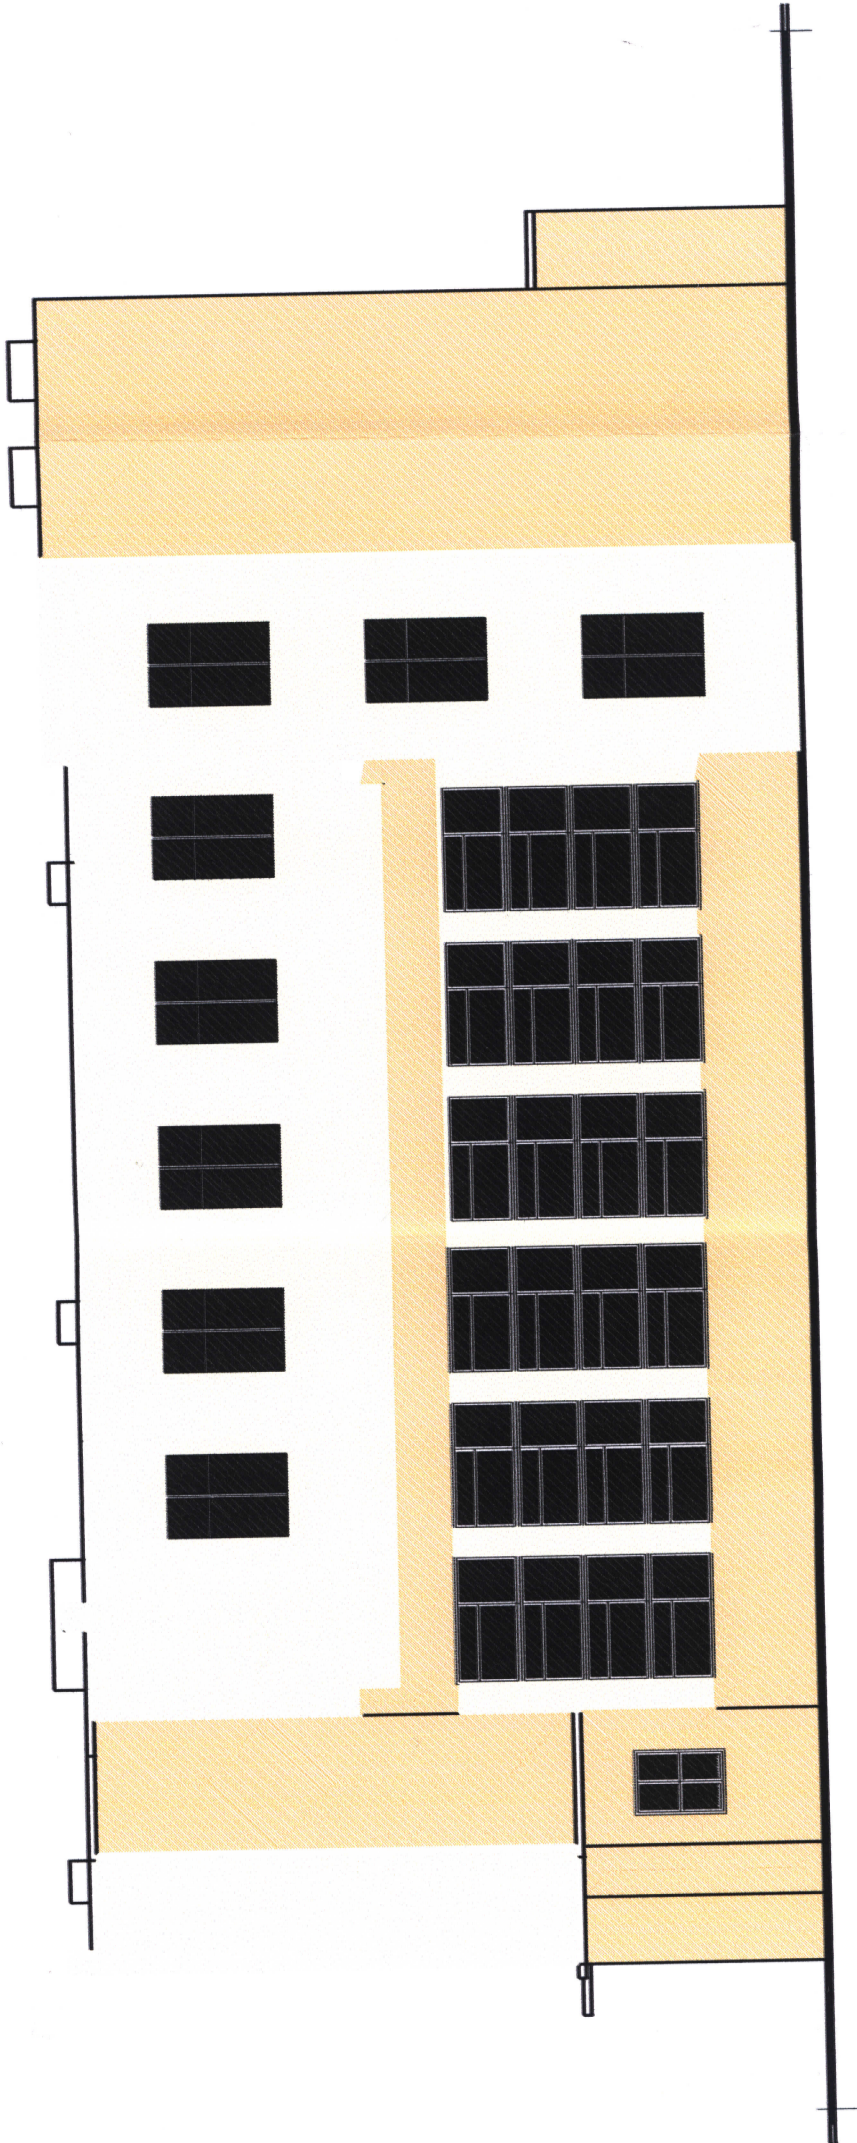

USŁUGI PROJEKTOWE
WZAKRESIE BUDOWNICTWA
mgr inż. Iwona Horzewska-Gac
ul. Białska 41
40-033 Białystok
tel. 85 241 14 41, 0601 89 90 88
e-mail: biuro@iwoh.pl
S.K/BO/1260/03

PROJEKT ARCHITEKTONICZNO - BUDOWLANY		DOCIEPLENIE BUDYNKU ZESPÓŁU SZKÓŁ W BUJAKOWIE	
INWESTOR:		URZĄD GMINY PORABKA Porabka ul. Krakowska 3	
TEMAT		ELEWACJA ZACHODNIA - KOLORYSTYKA	
PROJEKTOWAŁ	mgr inż. Iwona Horzewska -Gac	SKALA 1 : 100	DATA 10.05.2015
RYSUNEK NR.		11	