



PRZEKRÓJ PRZEZ SŁUP
SKALA 1:5

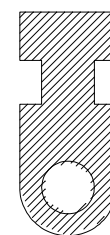


HACZYK PP, BIAŁY

PIŁKOCHWYT SKALA 1:25

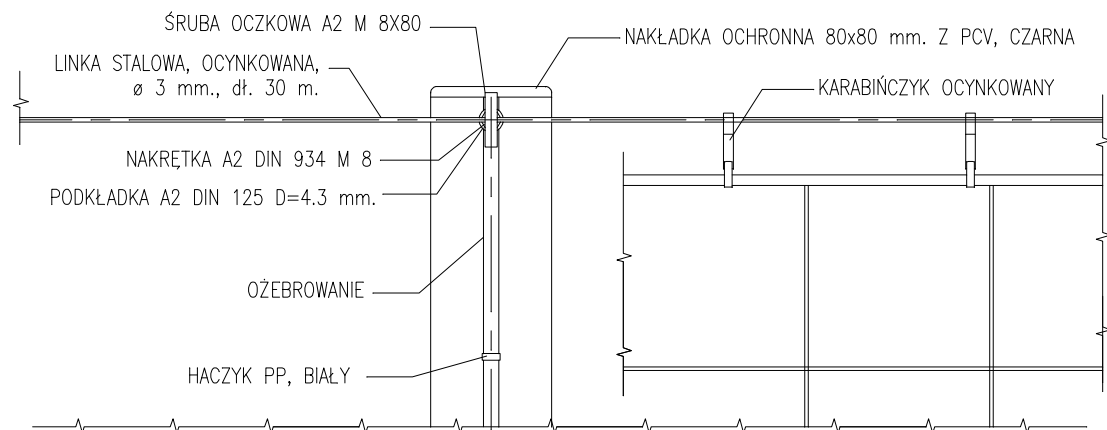

DETAL A SKALA 1:5

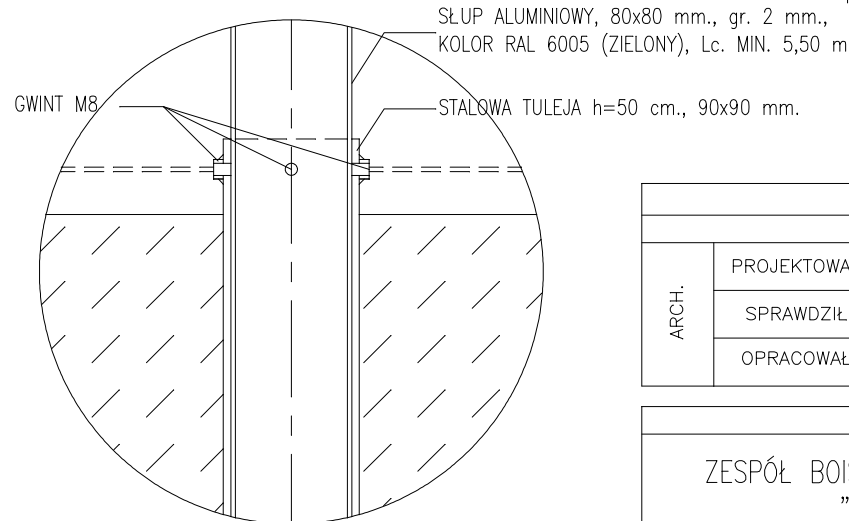

DETAL B SKALA 1:5

ZESPÓŁ PROJEKTOWY				
ARCH.	IMIĘ I NAZWISKO		NR. UPR.	PODPIS
	PROJEKTOWAŁ	DR INŻ. ARCH. MACIEJ STOJAK	185/00/DUW	
	SPRAWDZIŁ	DR INŻ. ARCH. TOMASZ MYCZKOWSKI	LOIA/4/2003/GW	
	OPRACOWAŁ	MGR INŻ. ARCH. JAKUB CHOJNACKI		
OBIEKT / ZAKRES OPRACOWANIA			SKALA	BRANŻA
ZESPÓŁ BOISK SPORTOWYCH Z NAW. SYNTETYCZNĄ "MOJE BOISKO. ORLIK 2012"			1:25	A
			STADIUM	DATA
			PB	03.2009
RYSUNEK			NR. RYS.	
BOISKO PIŁKARSKIE. PIŁKOCHWYT.			2012-POR.A-11	