



- UWAGA:
- WSZYSTKIE WYMIARY NALEŻY SPRAWDZIĆ NA BUDOWIE
 - WSZYSTKIE ROBOTY BUDOWLANE WINNY BYĆ PROWADZONE ZGODNIE ZE SZTUKĄ BUDOWLANĄ
 - SZCZEGÓŁ A,B,C,D,E,F – ELEMENTY TYPOWE WG SPEC. TECHN. PRODUCENTA OGRODZENIA

ZESPÓŁ PROJEKTOWY				
ARCH.	IMIE I NAZWISKO		NR. UPR.	PODPIS
	PROJEKTOWAŁ	DR INŻ. ARCH. MACIEJ STOJAK	185/00/DUW	
	SPRAWDZIŁ	DR INŻ. ARCH. TOMASZ MYCZKOWSKI	LOIA/4/2003/GW	
	OPRACOWAŁ	MGR INŻ. ARCH. JAKUB CHOJNACKI		

ADRES OBIEKTU BUDOWLANEGO			
GMINA	MIEJSCOWOŚĆ	ULICA	NR
PORĄBKA	PORĄBKA	KRAKOWSKA	4
DZIAŁKA OBIEKTU BUDOWLANEGO			
NR DZIAŁKI			OBREB
1878, 1881, 1884/3, 1884/7, 1884/9, 1884/10 1884/13, 1884/15, 1884/17, 1884/18, 1884/19			PORĄBKA1
JEDNOSTKA PROJEKTOWA			
ARCHISPORT Sp. z o.o. 51-640 WROCŁAW, UL. BRACI GIERYSKICH 156 TEL./FAX: 071/ 348 90 87			

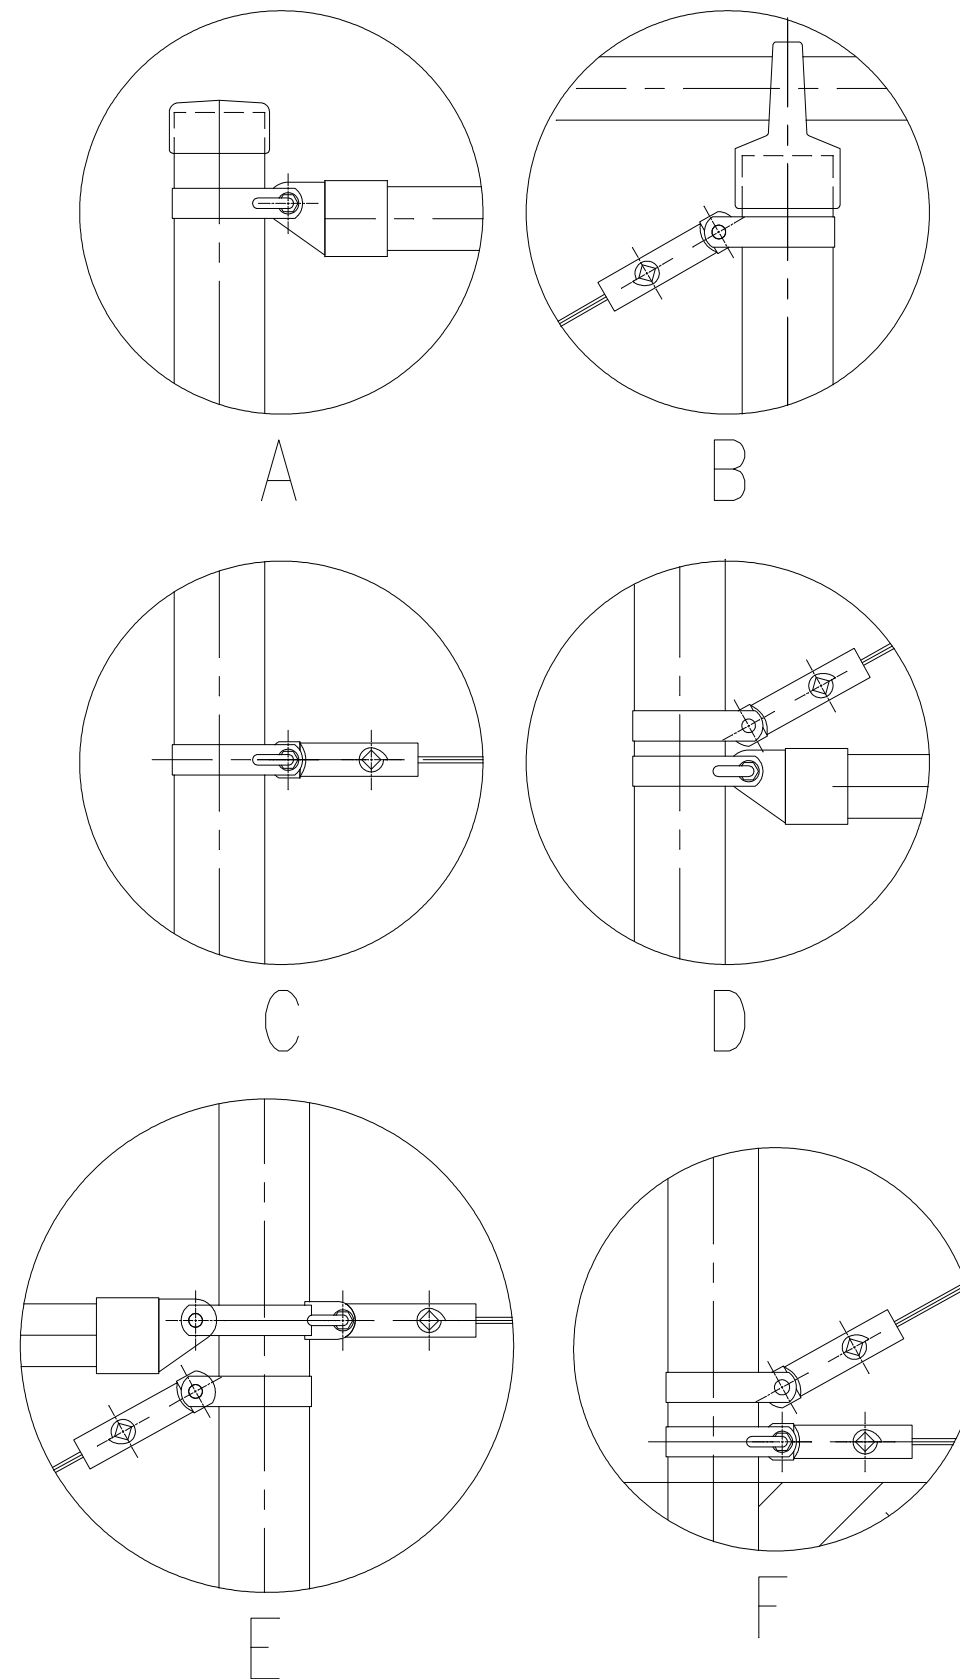

OBIEKT / ZAKRES OPRACOWANIA		SKALA	BRANŻA
ZESPÓŁ BOISK SPORTOWYCH Z NAW. SYNTETYCZNĄ "MOJE BOISKO. ORLIK 2012"		1:25	A
		STADIUM	DATA
RYSUNEK		PB	03.2009
OGRODZENIE BOISKA. NAROŻNIK.		NR RYS.	
		2012-POR.A-06	

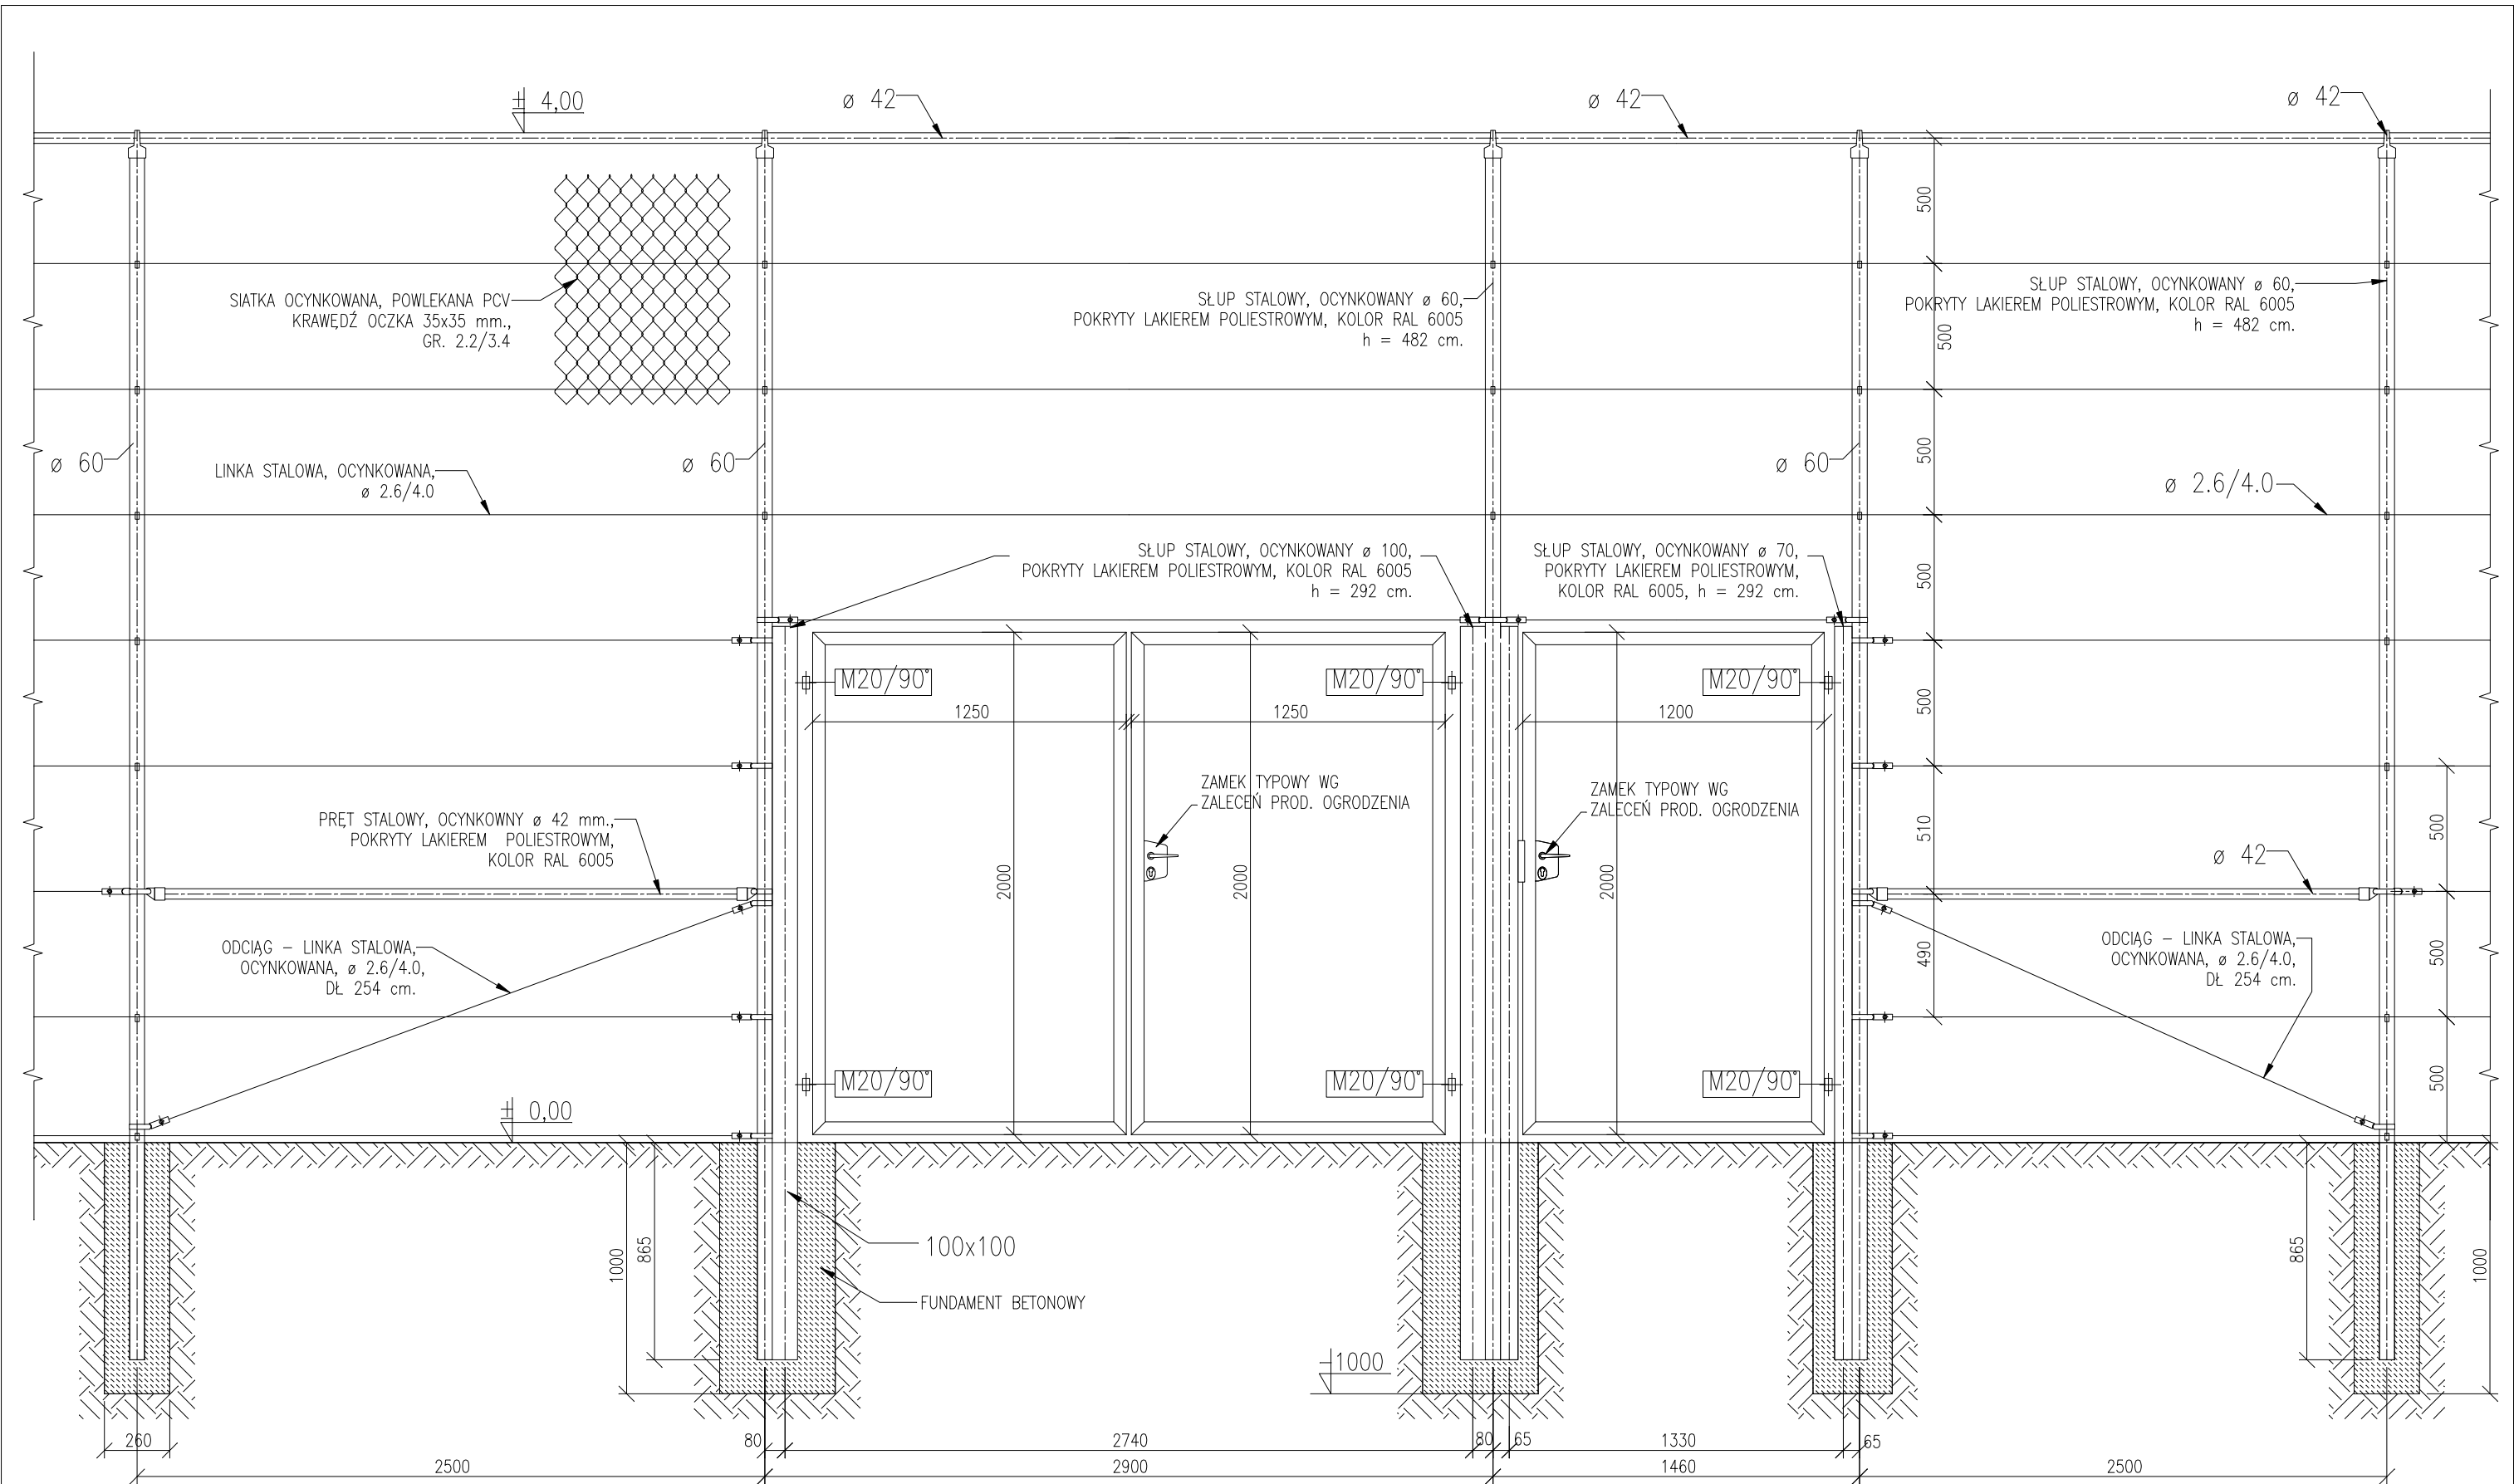

UWAGA:
- WSZYSTKIE WYMIARY NALEŻY SPRAWDZIĆ NA BUDOWIE
- WSZYSTKIE ROBOTY BUDOWLANE WINNY BYĆ PROWADZONE ZGODNIE
ZE SZTUKĄ BUDOWLANĄ

ZESPÓŁ PROJEKTOWY				
ARCH.	PROJEKTOWAŁ	DR INŻ. ARCH. MACIEJ STOJAK	NR. UPR.	185/00/DUW
	SPRAWDZIŁ	DR INŻ. ARCH. TOMASZ MYCZKOWSKI	LOIA/4/2003/GW	
	OPRACOWAŁ	MGR INŻ. ARCH. JAKUB CHOJNACKI		

ADRES OBIEKTU BUDOWLANEGO			
GMINA	MIEJSCOWOŚĆ	ULICA	NR
PORĄBKA	PORĄBKA	KRAKOWSKA	4
DZIAŁKA OBIEKTU BUDOWLANEGO			
NR DZIAŁKI			OBREB
1878, 1881, 1884/3, 1884/7, 1884/9, 1884/10 1884/13, 1884/15, 1884/17, 1884/18, 1884/19			PORĄBKA1
JEDNOSTKA PROJEKTOWA			
ARCHISPORT Sp. z o.o. 51-640 WROCŁAW, UL. BRACI GIERYMSKICH 156 TEL./FAX: 071/ 348 90 87			

OBIEKT / ZAKRES OPRACOWANIA		SKALA	BRANŻA
ZESPÓŁ BOISK SPORTOWYCH Z NAW. SYNTETYCZNĄ "MOJE BOISKO. ORLIK 2012"		1:25	A
		STADIUM	DATA
RYSUNEK		PB	03.2009
OGRODZENIE BOISKA. BRAMA. FURTKA.		NR RYS.	
		PB-POR.A-07	