



ROZWINIĘCIE MURU OPOROWEGO
SKALA : 1-100

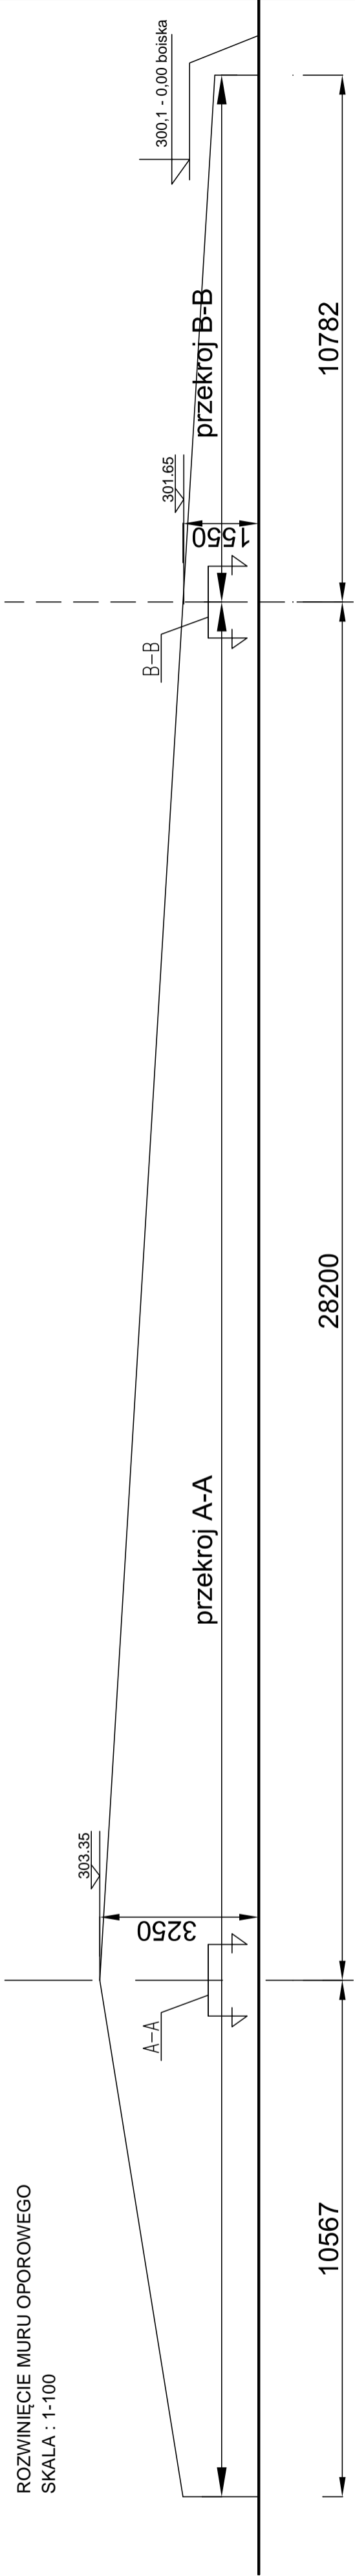


RZUT MURU OPOROWEGO
SKALA : 1-100

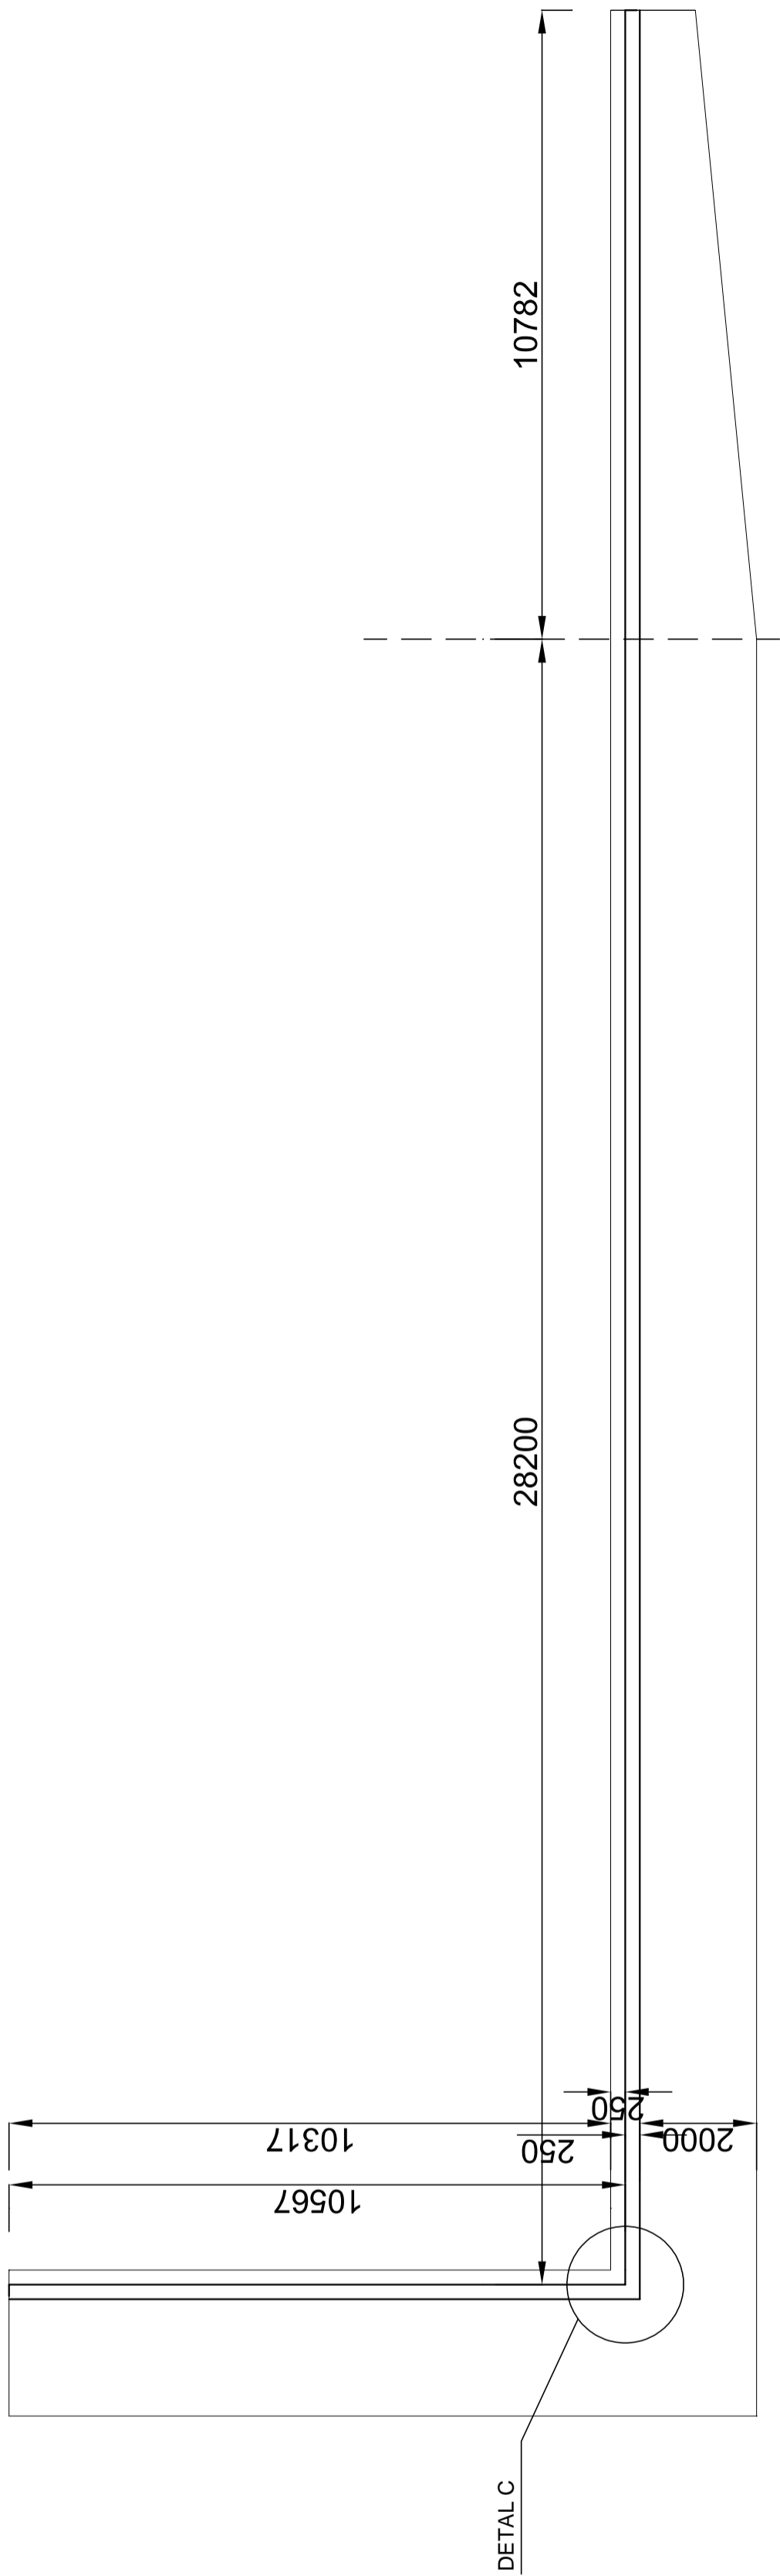


DETAL C SKALA 1-25
BETON B20, STAL A1 StSX

NR10 3 x o10 na wysokości co 15cm, L=2140

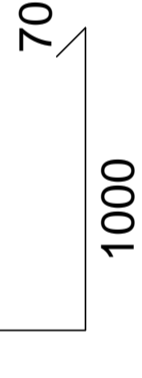

NR1/NR2 ø12 co 10cm

NR10 3 x o10 na wysokości co 15cm, L=2140


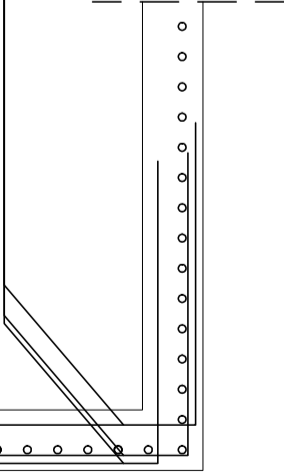


ZESPÓŁ PROJEKTOWY			
PROJEKTOWAŁ	IMĘ I NAZWISKO	NR. UPR.	PODPIS
SPRAWDZIŁ	DR INŻ. ARCH. MACIEJ STOJAŁ	185/00/UW	
OPRACOWAŁ	DR INŻ. ARCH. TOMASZ MYCZKOWSKI	LOI/4/2003/GW	
PROJEKTOWAŁ	MGR INŻ. ARCH. JAKUB CHOJNACKI		
SPRAWDZIŁ	DR INŻ. ROMUALD TARCZEŃSKI	522/88/UW	
	DR INŻ. WALDEMAR BOBER	265/87/UW	
OBIEKT / ZAKRES OPRACOWANIA			
ZESPÓŁ BOISK SPORTOWYCH Z NAW. SYNTETYCZNĄ			
"MOJE BOISKO. ORLIK 2012"			
RYSUNEK			
SKALA		BRANŻA	
1:25		INSTALACJA	
PB		DATA	
		03.2009	
NR. RYS.			
PROJEKT MURU OPOROWEGO		2012-POR.A.K-12	

ADRES OBIEKTU BUDOWLANEGO	MIĘJSCOWOŚĆ	ULICA	NR
PORĄBKA	PORĄBKA	KRAKÓWSKA	4
DZIAŁKA OBIEKTU BUDOWLANEGO			
NR DZIAŁKI			
1878, 1881, 1884/1, 1884/2, 1884/3, 1884/4, 1884/5, 1884/6, 1884/7, 1884/8, 1884/9, 1884/10, 1884/11, 1884/12, 1884/13, 1884/14, 1884/15, 1884/16, 1884/17, 1884/18, 1884/19			
OBREB			
PORĄBKA1			
JEDNOSTKA PROJEKTOWA			
ARCHISPORT Sp. z o.o.			
51-640 WROCŁAW, UL. BRACI GEFENSKICH 156			
TEL./FAX: 071 / 348 90 87			

PRZEKRÓJ A-A SKALA 1-25

ŚCIANA OPOROWA L=28,2m+10,5m=38,7m
BETON B20, STAL A1 StSX

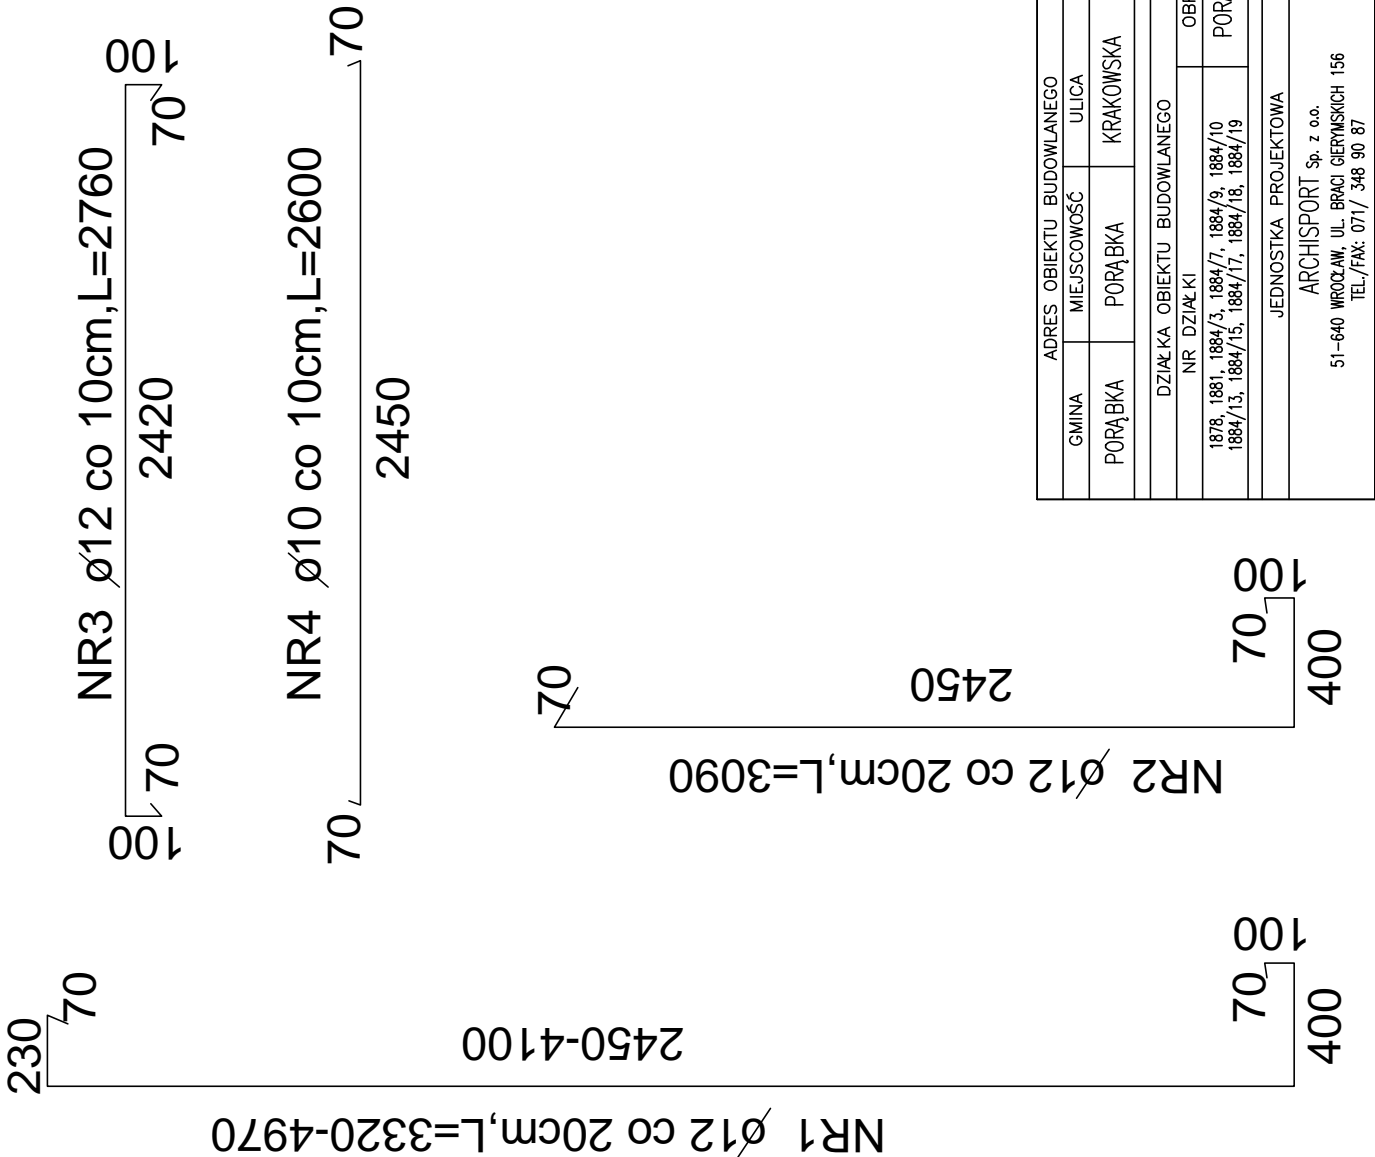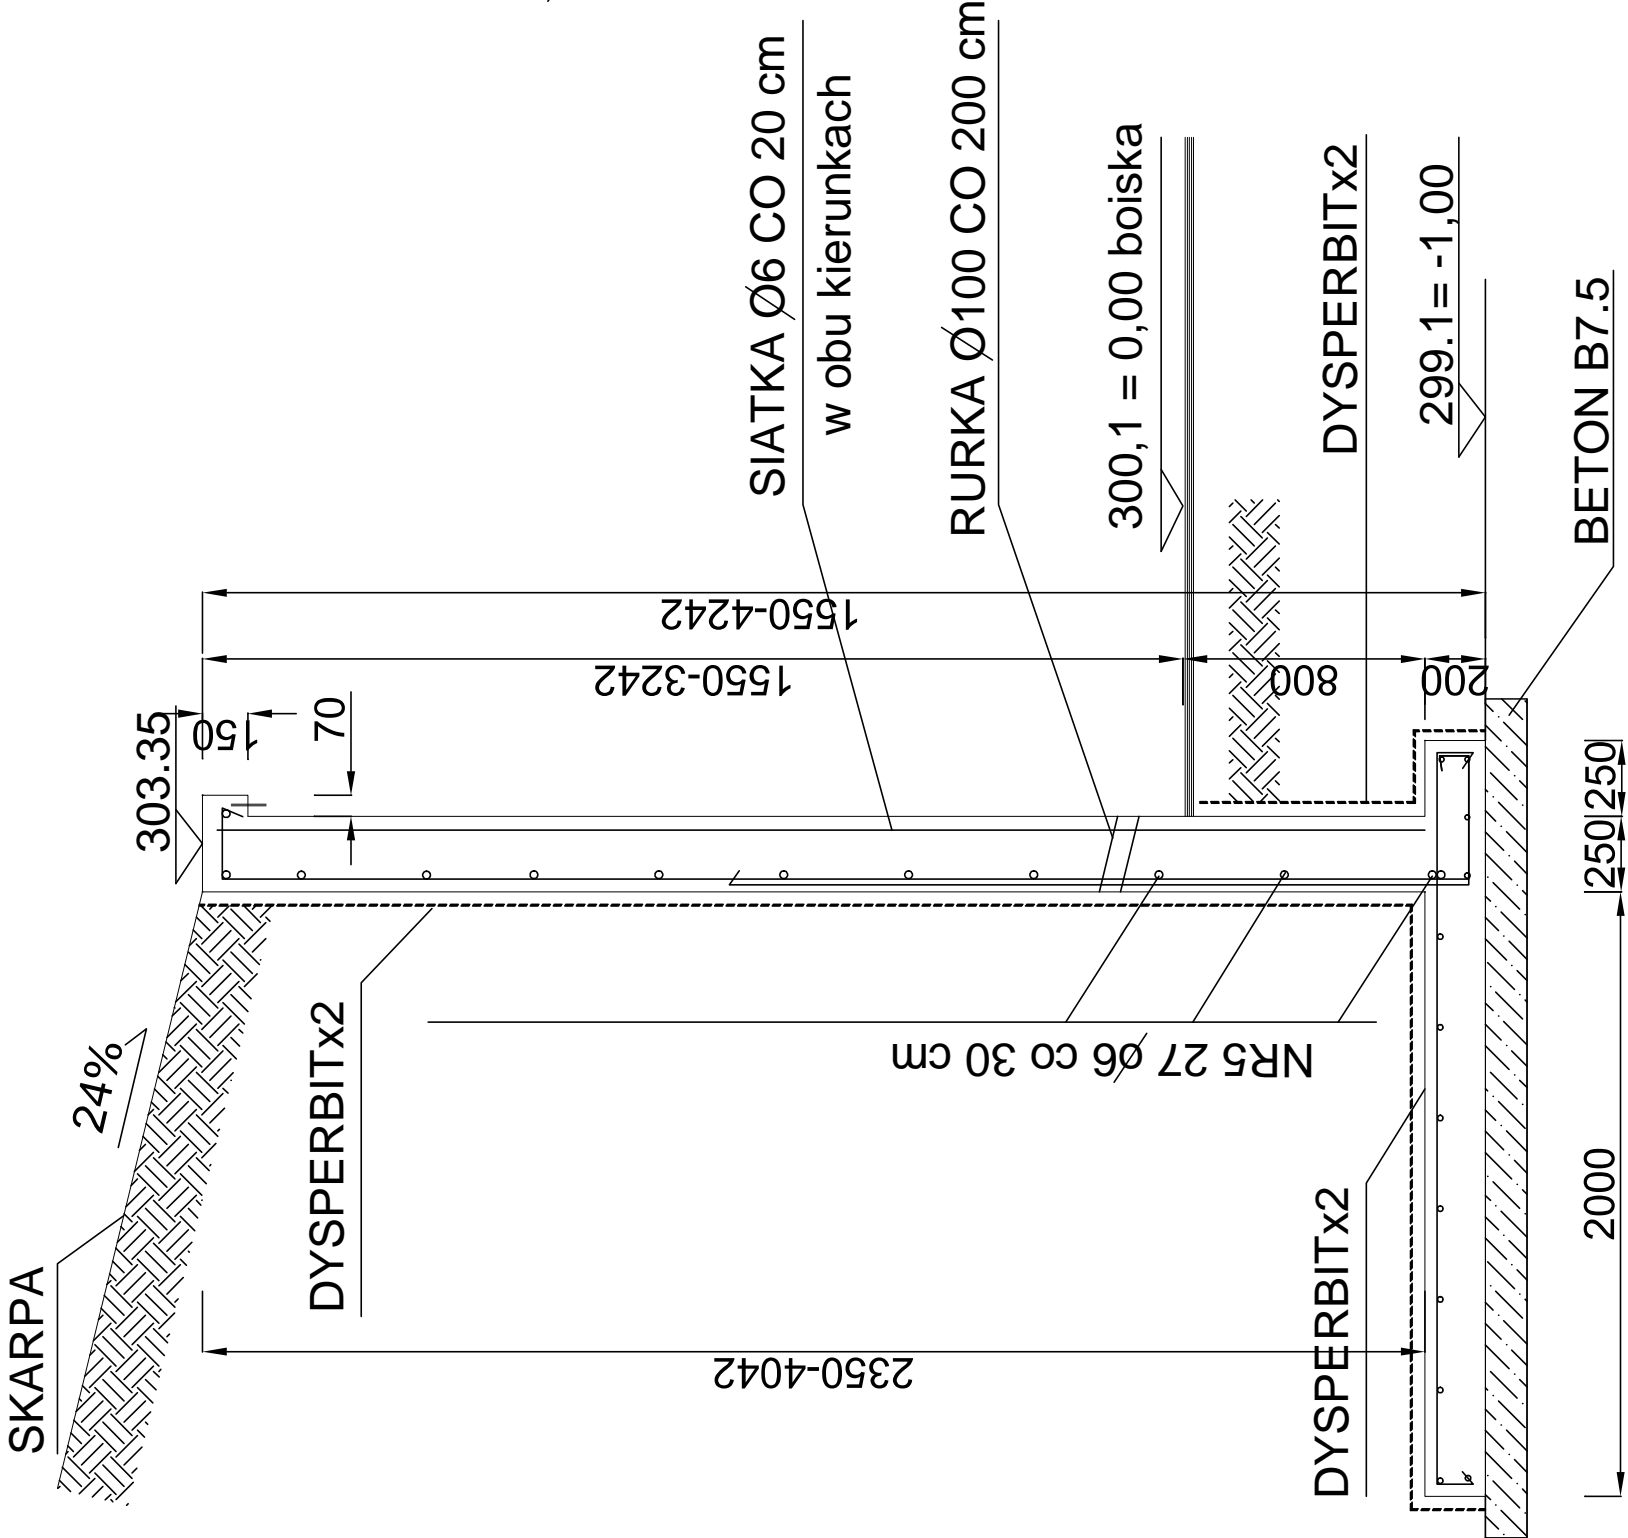


ADRES OBIEKTU BUDOWLANEGO				
GMINA	MIEJSCOWOŚĆ		ULICA	NR
PORĄBKA	PORĄBKA		KRAKOWSKA	4
DZIAŁKA OBIEKTU BUDOWLANEGO				
NR DZIAŁKI			OBRĘB	
1878, 1881, 1884/3, 1884/7, 1884/9, 1884/10 1884/13, 1884/15, 1884/17, 1884/18, 1884/19			PORĄBKA1	
JEDNOSTKA PROJEKTOWA				
ARCHISPORT Sp. z o.o.				
51-640 WROCŁAW, UL. BRACI GIERZYŃSKICH 156 TEL./FAX: 071/ 348 90 87				

ZESPÓŁ PROJEKTOWY			
PROJEKTOWAŁ	DR INŻ. ARCH. MACIEJ STÓJAK	NR. UPR.	185/00/UW
SPRAWDZIŁ	DR INŻ. ARCH. TOMASZ MYCZKOWSKI	LOIA/4/2003/GW	
OPRACOWAŁ	MGR INŻ. ARCH. JAKUB CHOJNACKI		
PROJEKTOWAŁ	DR INŻ. ROMUALD TARCZEWSKI	522/88/UW	
SPRAWDZIŁ	DR INŻ. WALDEMAR BOBER	265/87/UW	

OBIEKT / ZAKRES OPRACOWANIA		SKALA	BRANŻA
ZESPÓŁ BOISK SPORTOWYCH Z NAW. SYNTETYCZNĄ "MOJE BOISKO. ORLIK 2012"		1:25	KONSTRUKCJA
		STADIUM	DATA
		PB	03.2009
RYSUNEK		NR RYS.	
PROJEKT MURU OPOROWEGO		2012-POR.A.K-13	

PRZEKRÓJ B-B SKALA 1-25

ŚCIANA OPROWA L=10,8m
BETON B20, STAL A1 StSX

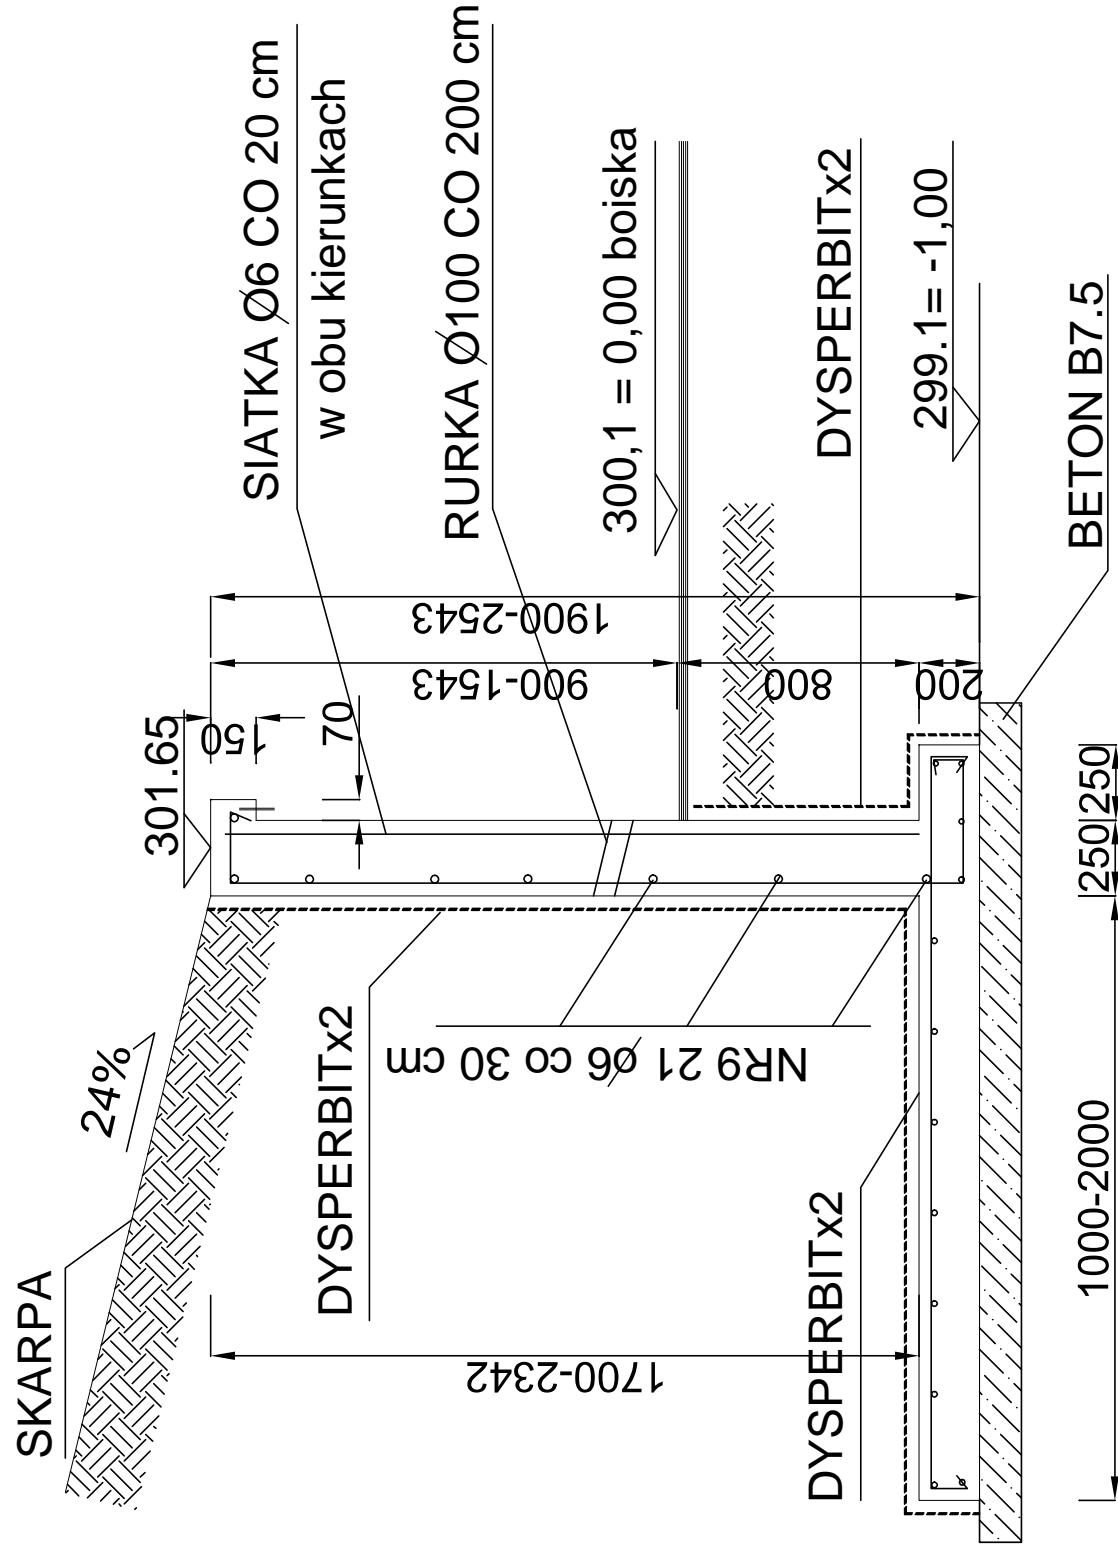

ADRES OBIEKTU BUDOWLANEGO		ULICA	NR
GMINA	MIĘSCOWOŚĆ		
PORĄBKA	PORĄBKA	KRAKOWSKA	4
DZIAŁKA OBIEKTU BUDOWLANEGO			
NR DZIAŁKI		OBREB	
1878, 1881, 1884/3, 1884/7, 1884/9, 1884/10 1884/13, 1884/15, 1884/17, 1884/18, 1884/19		PORĄBKA1	
JEDNOSTKA PROJEKTOWA			
ARCHISPORT Sp. z o.o.			
51-640 WROCŁAW, UL. BRACI CIERNYCH 156			
TEL/FAX: 071/ 348 90 87			

ZESPÓŁ PROJEKTOWY				
ARCHITEKTURA	PROJEKTOWAŁ	IMIĘ I NAZWISKO	NR. UPR.	PODPIS
	SPRAWDZIŁ	DR INŻ. ARCH. MACIEJ STOJAŁ	185/00/UW	
	OPRACOWAŁ	DR INŻ. ARCH. TOMASZ MYCZKOWSKI	LOIA/4/2003/GW	
	PROJEKTOWAŁ	MGR INŻ. ARCH. JAKUB CHOJNACKI		
KONSTRUKCJA	PROJEKTOWAŁ	DR INŻ. ROMUALD TARCZEWSKI	522/88/UW	
	SPRAWDZIŁ	DR INŻ. WALDEMAR BOBER	265/87/UW	
OBJEKT / ZAKRES OPRACOWANIA				
ZESPÓŁ BOISK SPORTOWYCH Z NAW. SYNTETYCZNĄ "MOJE BOISKO. ORLIK 2012"				
RYSUNEK			SKALA	BRANŻA
			1:25	KONSTRUKCJA
			STADIUM	DATA
			PB	03.2009
			NR. RYS.	
PROJEKT MURU OPOROWEGO				
2012-POR.A.K-14				