


ZESPÓŁ PROJEKTOWY				
		IMIE I NAZWISKO	NR. UPR.	PODPIS
ARCH.	PROJEKTOWAŁ	DR INŻ. ARCH. MACIEJ STOJAK	185/00/DUW	
	SPRAWDZIŁ	DR INŻ. ARCH. TOMASZ MYCZKOWSKI	LOIA/4/2003/GW	
	OPRACOWAŁ	MGR INŻ. ARCH. JAKUB CHOJNACKI		

ADRES OBIEKTU BUDOWLANEGO			
GMINA	MIEJSCOWOŚĆ	ULICA	NR
PORĄBKA	PORĄBKA	KRAKOWSKA	4
DZIAŁKA OBIEKTU BUDOWLANEGO			
NR DZIAŁKI			OBREB
1878, 1881, 1884/3, 1884/7, 1884/9, 1884/10 1884/13, 1884/15, 1884/17, 1884/18, 1884/19			PORĄBKA1
JEDNOSTKA PROJEKTOWA			
ARCHISPORT Sp. z o.o. 51–640 WROCLAW, UL. BRACI GIERYSKICH 156 TEL./FAX: 071/ 348 90 87			

OBIEKT / ZAKRES OPRACOWANIA		SKALA	BRANŻA
ZESPÓŁ BOISK SPORTOWYCH Z NAW. SYNTETYCZNĄ "MOJE BOISKO. ORLIK 2012"		1:10	A
		STADIUM	DATA
		PB	03.2009
RYSUNEK		NR RYS.	
PRZĘKRÓJ PRZĘZ NAWIERZCHNIĘ BOISKA PIŁKARSKIEGO		2012-POR.A-03	

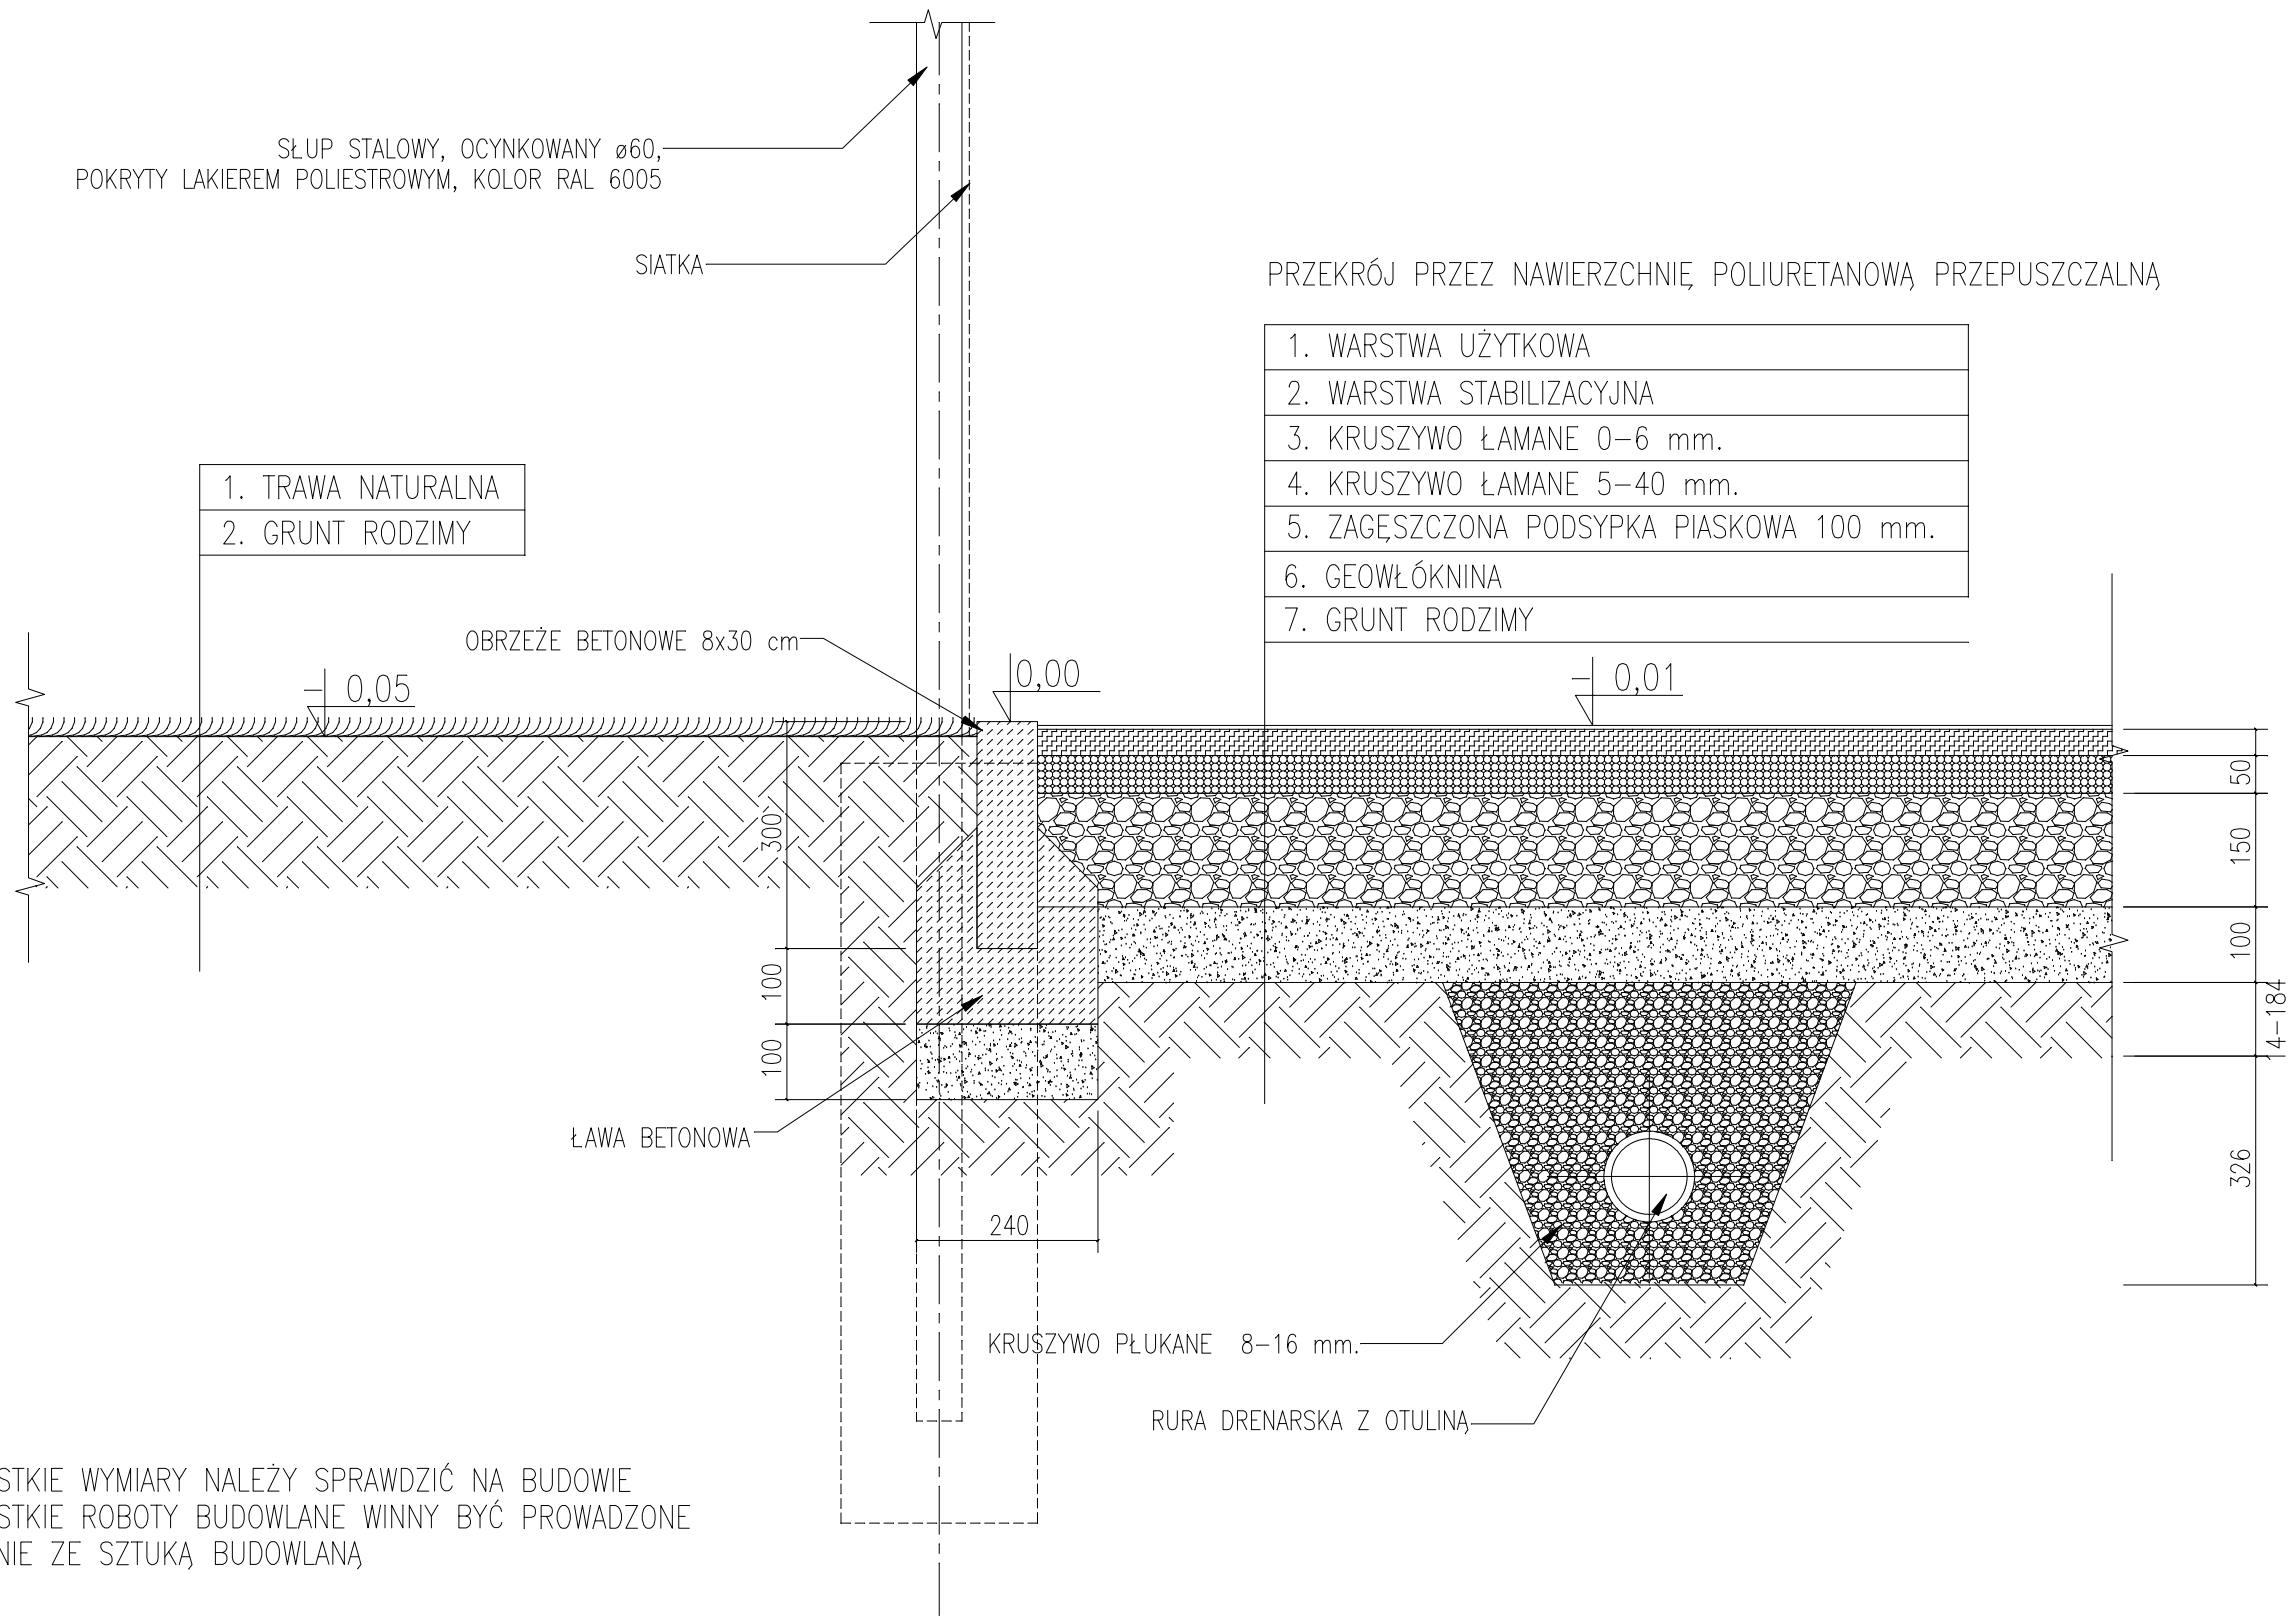


UWAGA:  
– WSZYSTKIE WYMIARY NALEŻY SPRAWDZIĆ NA BUDOWIE  
– WSZYSTKIE ROBOTY BUDOWLANE WINNY BYĆ PROWADZONE ZGODNIE ZE SZTUKĄ BUDOWLANĄ

ZESPÓŁ PROJEKTOWY				
		IMIĘ I NAZWISKO	NR. UPR.	PODPIS
ARCH.	PROJEKTOWAŁ	DR INŻ. ARCH. MACIEJ STOJAK	185/00/DUW	
	SPRAWDZIŁ	DR INŻ. ARCH. TOMASZ MYCZKOWSKI	LOIA/4/2003/GW	
	OPRACOWAŁ	MGR INŻ. ARCH. JAKUB CHOJNACKI		

ADRES OBIEKTU BUDOWLANEGO			
GMINA	MIEJSCOWOŚĆ	ULICA	NR
PORĄBKA	PORĄBKA	KRAKOWSKA	4
DZIAŁKA OBIEKTU BUDOWLANEGO			
NR DZIAŁKI			OBREB
1878, 1881, 1884/3, 1884/7, 1884/9, 1884/10, 1884/13, 1884/15, 1884/17, 1884/18, 1884/19			PORĄBKA1
JEDNOSTKA PROJEKTOWA			
ARCHISPORT Sp. z o.o. 51-640 WROCŁAW, UL. BRACI GIERYSKICH 156 TEL./FAX: 071/ 348 90 87			

OBIEKT / ZAKRES OPRACOWANIA	SKALA	BRANŻA
ZESPÓŁ BOISK SPORTOWYCH Z NAW. SYNTETYCZNĄ "MOJE BOISKO. ORLIK 2012"	1:10	A
	STADIUM	DATA
	PB	03.2009
RYSUNEK		NR RYS.
PRZEKRÓJ PRZEZ NAWIERZCHNIĘ BOISKA WIELOF. Z POLIURETANU PRZEPUSZCZALNEGO		2012-POR.A-04

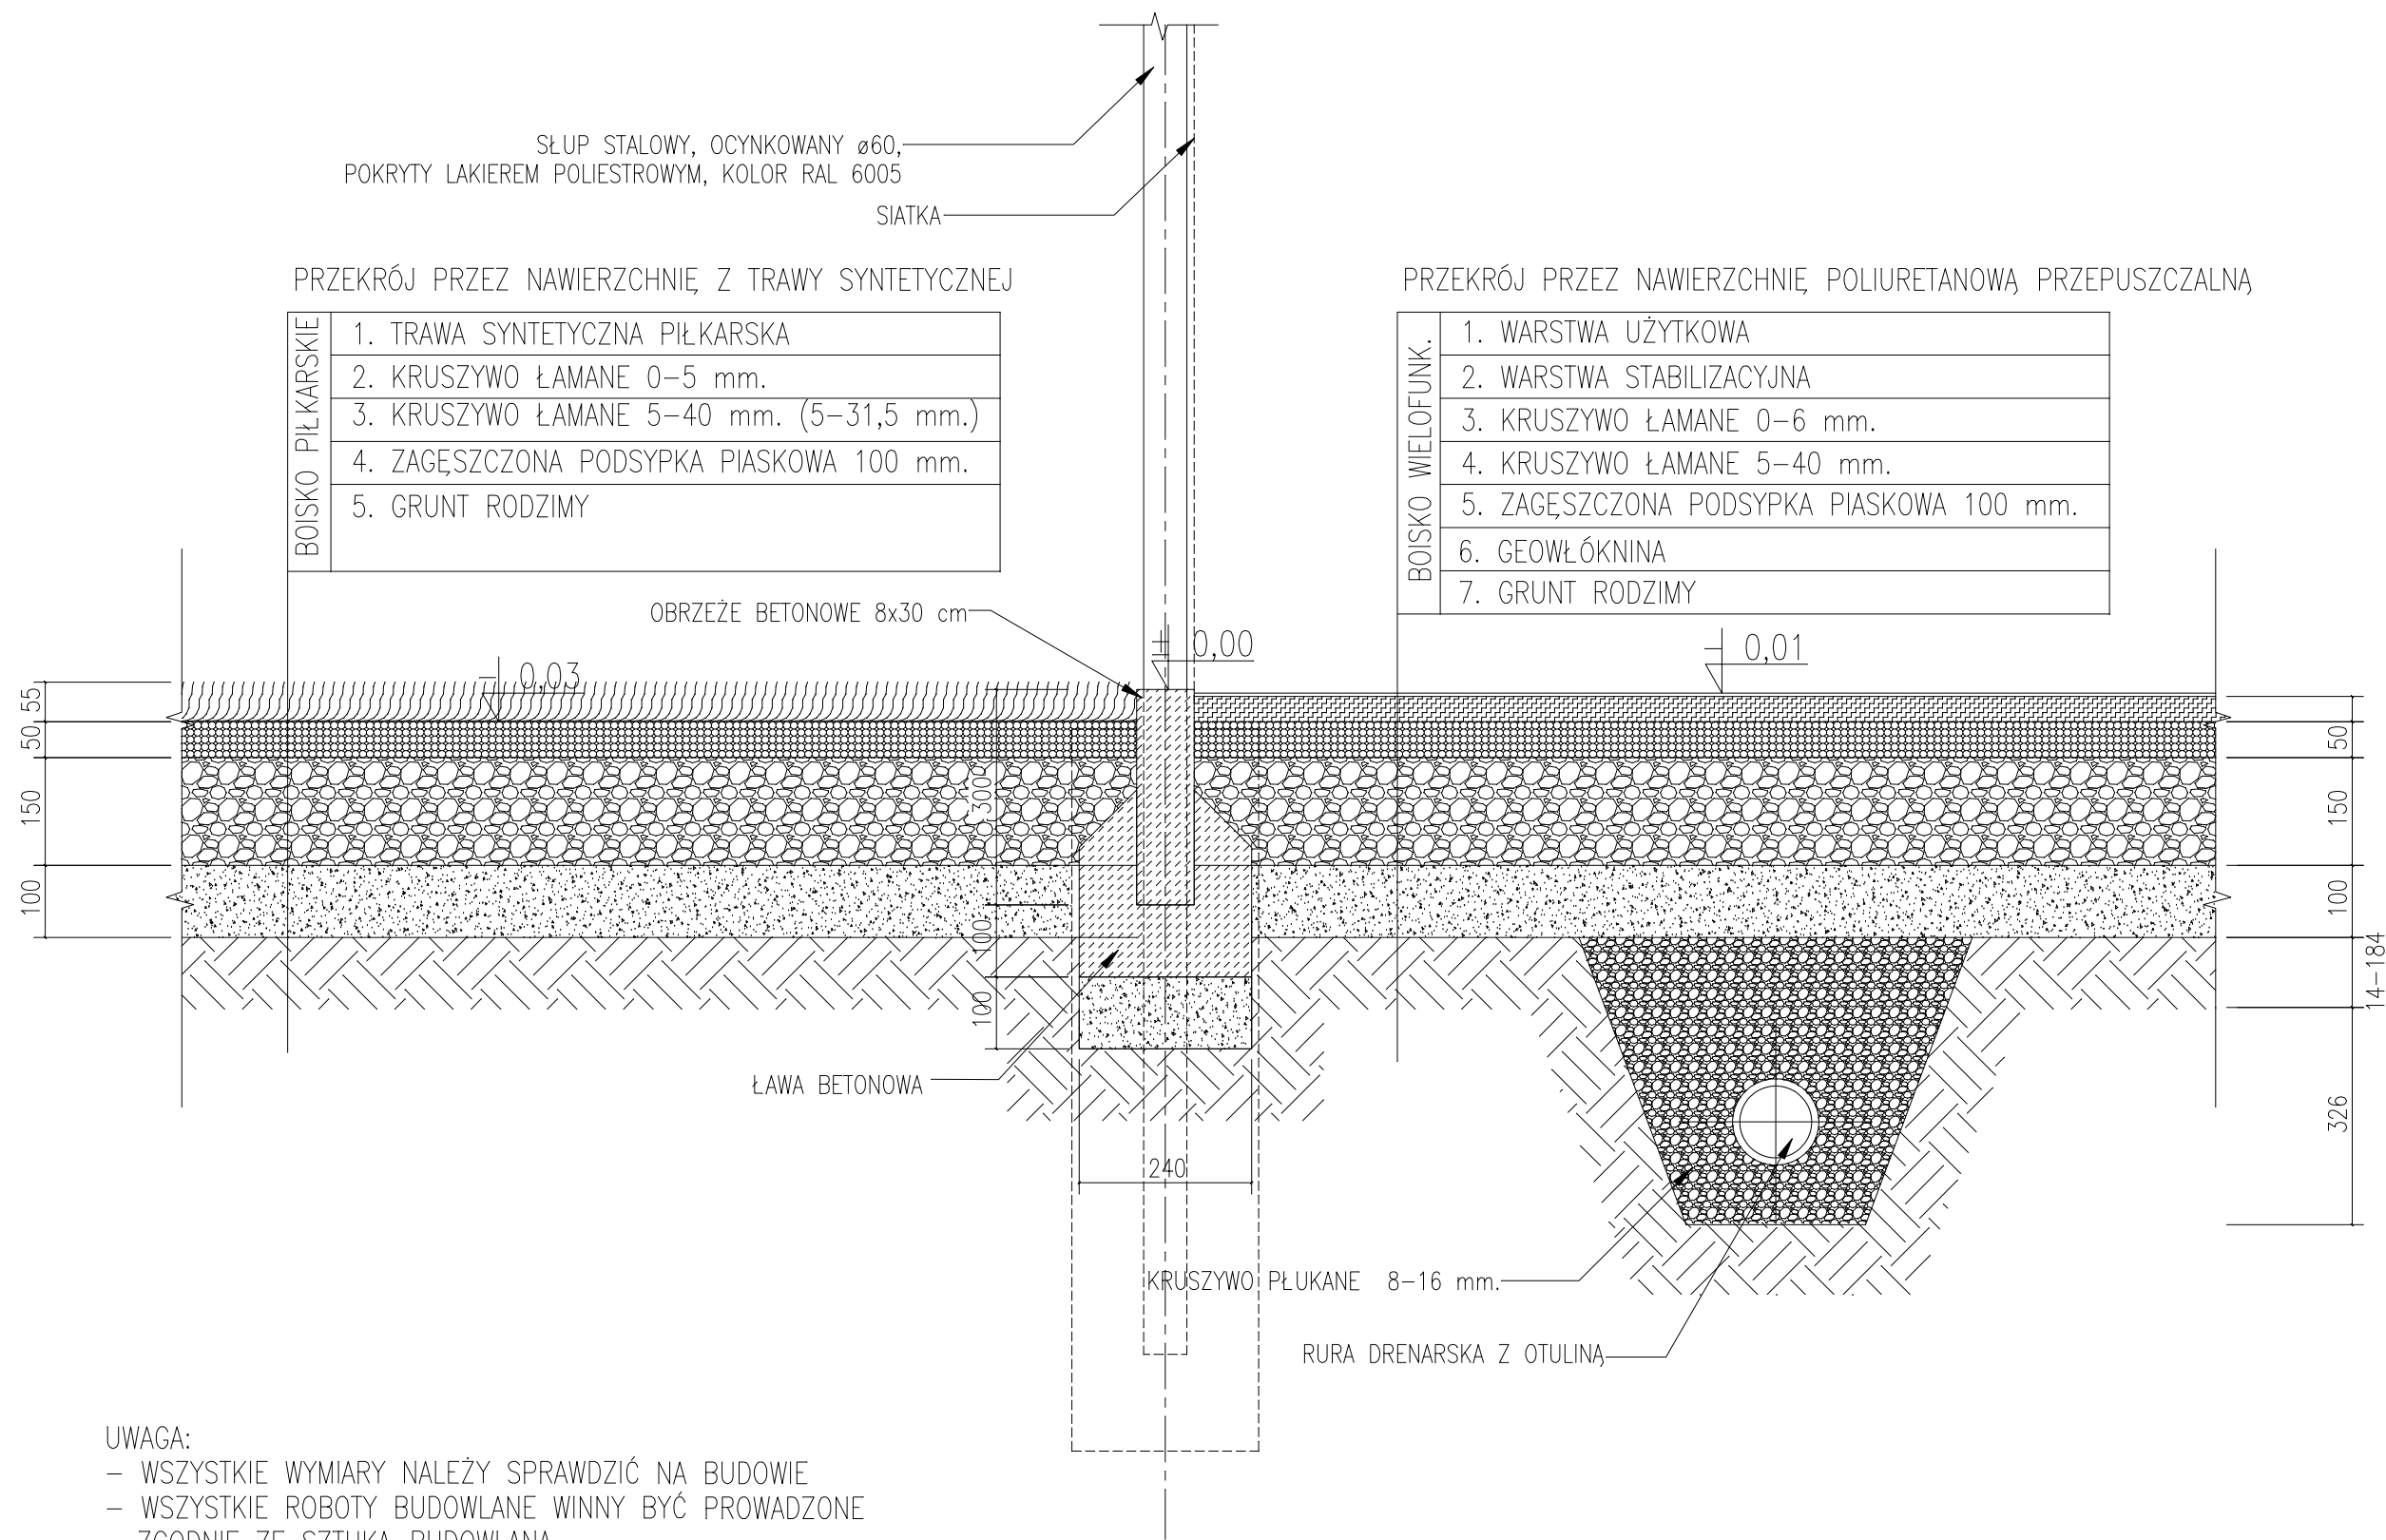

ZESPÓŁ PROJEKTOWY				
ARCH.	PROJEKTOWAŁ	DR INŻ. ARCH. MACIEJ STOJAK	NR. UPR.	185/00/DUW
	SPRAWDZIŁ	DR INŻ. ARCH. TOMASZ MYCZKOWSKI	LOIA/4/2003/GW	
	OPRACOWAŁ	MGR INŻ. ARCH. JAKUB CHOJNACKI		
PODPIS				

ADRES OBIEKTU BUDOWLANEGO			
GMINA	MIEJSCOWOŚĆ	ULICA	NR
PORĄBKA	PORĄBKA	KRAKOWSKA	4
DZIAŁKA OBIEKTU BUDOWLANEGO			
NR DZIAŁKI			OBREB
1878, 1881, 1884/3, 1884/7, 1884/9, 1884/10 1884/13, 1884/15, 1884/17, 1884/18, 1884/19			PORĄBKA1
JEDNOSTKA PROJEKTOWA			
ARCHISPORT Sp. z o.o. 51-640 WROCŁAW, UL. BRACI GIERYSKICH 156 TEL./FAX: 071/ 348 90 87			

OBIEKT / ZAKRES OPRACOWANIA		SKALA	BRANŻA
ZESPÓŁ BOISK SPORTOWYCH Z NAW. SYNTETYCZNĄ "MOJE BOISKO. ORLIK 2012"		1:10	A
		STADIUM	DATA
		PB	03.2009
RYSUNEK		NR RYS.	
PRZEKRÓJ PRZEZ NAWIERZCHNIĘ BOISK trawa syntet. / poliuretan wodo przepuszczalny		2012-POR.A-05	