


# Schemat strukturalny zasilania i rozdziału energii

linia zasilająca ze stacji 50511	szafka złączowo-pomiarowa	linia zasilająca zalicznikowa	tablica rozdzielcza oświetlenia boiska
część dostawcy energii		część odbiorcy	

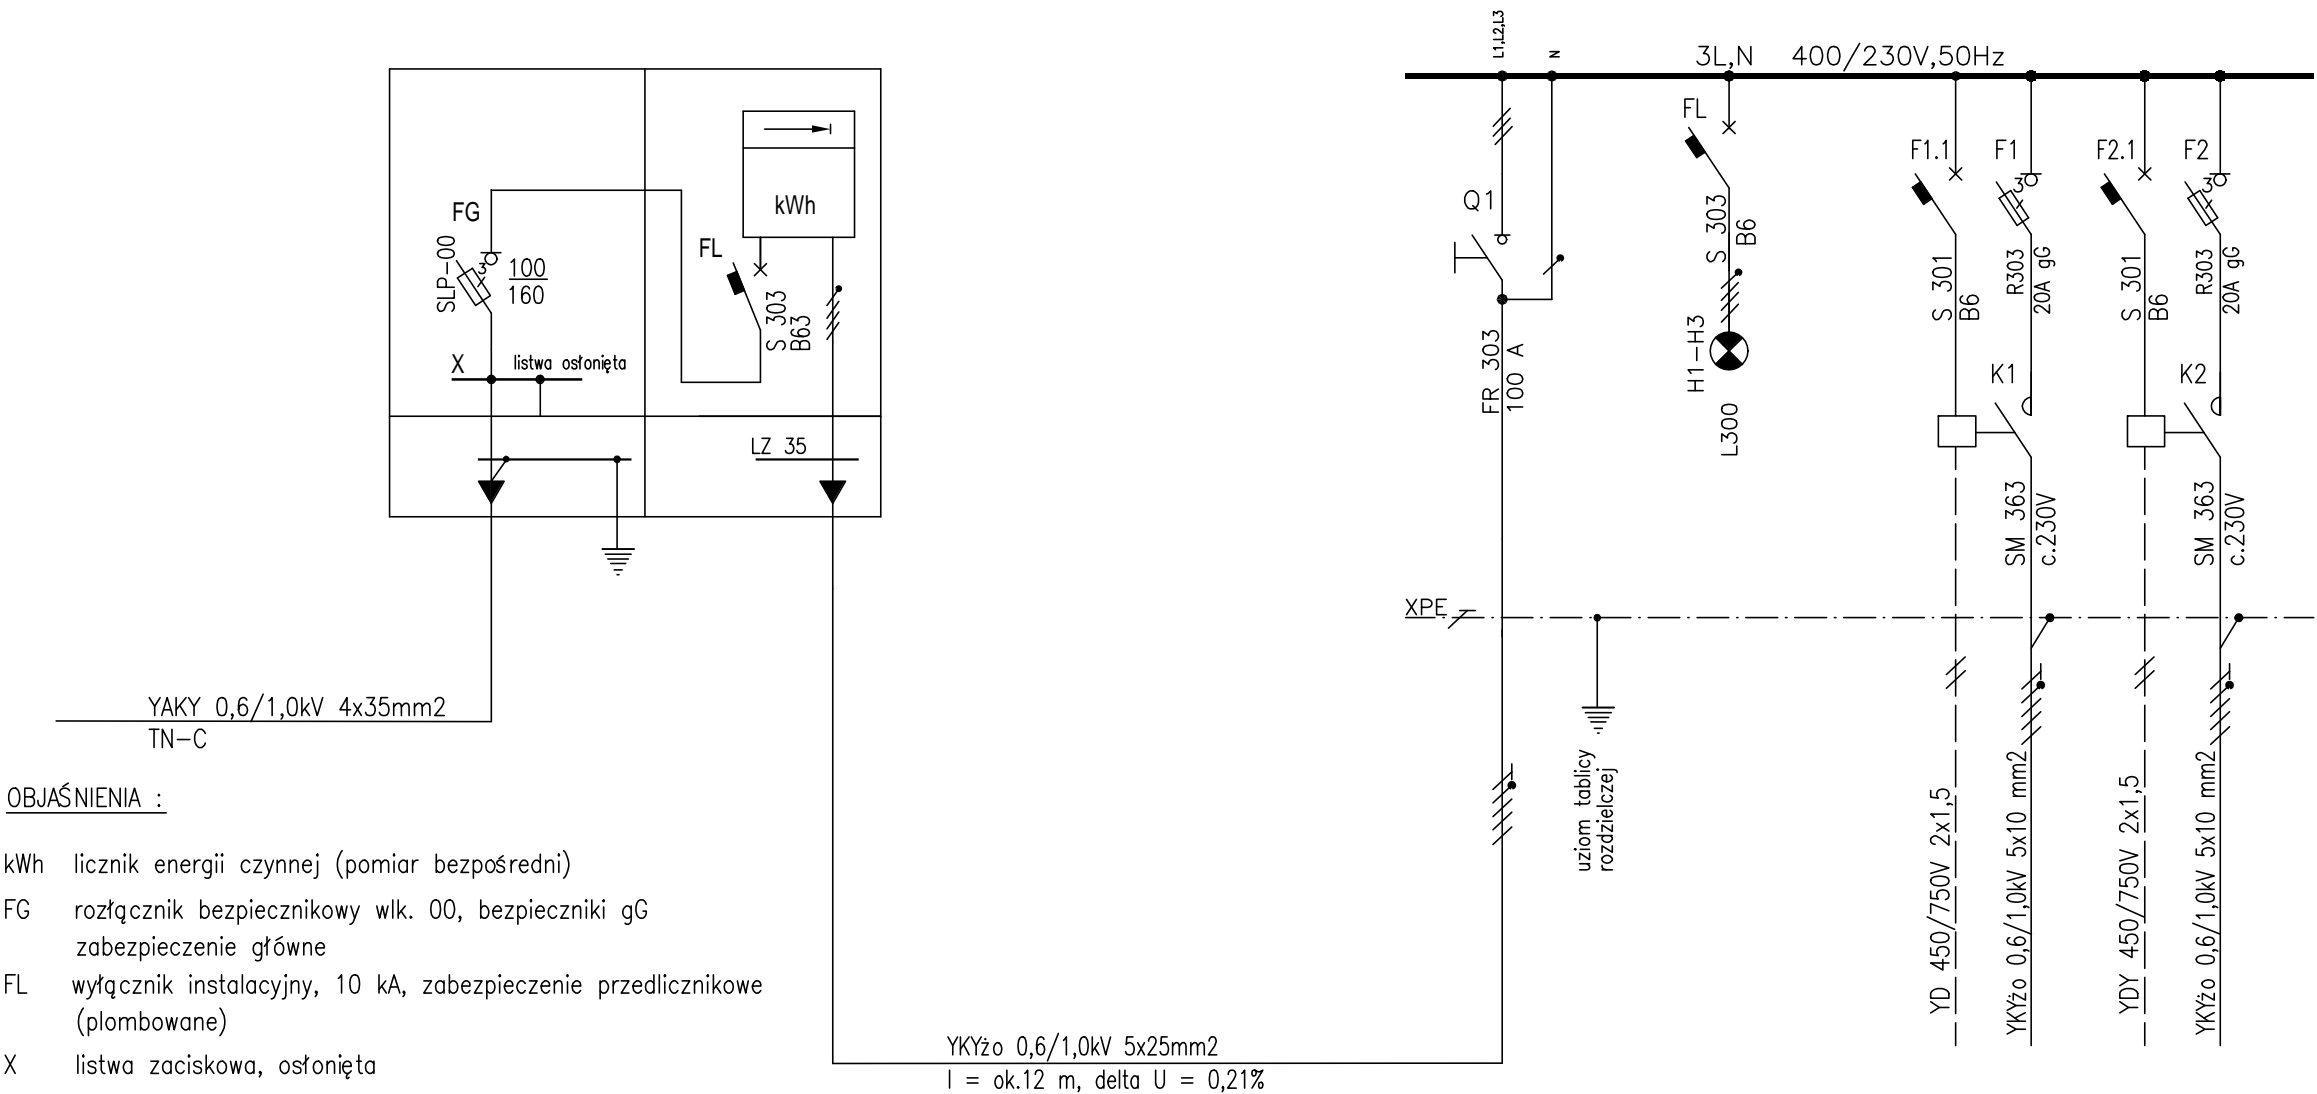

## OBJAŚNIENIA :

- kWh licznik energii czynnej (pomiar bezpośredni)
- FG rozłącznik bezpiecznikowy wlk. 00, bezpieczniki gG  
zabezpieczenie główne
- FL wyłącznik instalacyjny, 10 kA, zabezpieczenie przedlicznikowe  
(plombowane)
- X listwa zaciskowa, osłonięta

## UWAGI :

- Miejsce dostarczenia energii: zaciski prądowe na wyjściu przewodów od zabezpieczenia w złączu w kierunku instalacji odbiorcy
- Granica własności : zaciski prądowe na wyjściu przewodów od licznika w kierunku instalacji odbiorcy
- Zgodnie z wydanymi warunkami przyłączenia roboty do granicy własności urządzeń elektroenergetycznych wykonuje Enion S.A. – Beskidzka Energetyka
- Wewnętrzna linię zasilającą (zalicznikową) wykonuje odbiorca energii.  
Linię kablową zasilającą układać w ziemi zgodnie z wymogami PN-76/E 05125 w zakresie budowy, a w zakresie odstępów między sieciami zgodnie z N-SEP-004.
- Pomiar energii :  
– licznik do pomiaru bezpośredniego w układzie trójfazowym w szafce pomiarowej (dostarcza Enion S.A.)
- Moc przyłączeniowa – 40,0 kW, zabezpieczenie przedlicznikowe 63 A

sterowanie  
przyciski on/off  
oświetlenie boiska  
piłki nożnej  
16 projektorów 250W

sterowanie  
przyciski on/off  
oświetlenie boiska  
do koszykówki  
16 projektorów 250W

Samoczynne wyłączenie zasilania

układ sieci : TN-S

ADRES OBIEKTU BUDOWLANEGO			
GMINA	MIEJSCOWOŚĆ	ULICA	NR
PORĄBKA	PORĄBKA	KRAKOWSKA	4
DZIAŁKA OBIEKTU BUDOWLANEGO			
NR DZIAŁKI			OBREMB
1878, 1881, 1884/3, 1884/7, 1884/9, 1884/10 1884/13, 1884/15, 1884/17, 1884/18, 1884/19			PORĄBKA1
JEDNOSTKA PROJEKTOWA			
ARCHISPORT Sp. z o.o. 51-640 WROCŁAW, UL. BRACI GIERYSKICH 156 TEL./FAX: 071/ 348 90 87			

ZESPÓŁ PROJEKTOWY				
ELEKTRYCZNA		IMIE I NAZWISKO	NR. UPR.	PODPIS
	PROJEKTOWAŁ	MGR INŻ. ZYGMUNT STROŃSKI	233/88/UW	
	SPRAWDZIŁ	MGR INŻ. STANISŁAW ZAJĄC	361/76/Wwm	
OBIEKT / ZAKRES OPRACOWANIA			SKALA	BRANŻA
ZESPÓŁ BOISK SPORTOWYCH Z NAW. SYNTETYCZNĄ "MOJE BOISKO. ORLIK 2012"				EL.
			STADIUM	DATA
			PB	02.2009
RYSUNEK			NR RYS.	
SCHEMAT STRUKTURY ZASILANIA I ROZDZIAŁU ENERGII			2012-POR-E-01	